

КАРТА-ПЛАН ТЕРРИТОРИИ

Пояснительная записка

1. Сведения о территории выполнения комплексных кадастровых работ:

территории муниципального образования город Липецк, в границах кадастрового квартала 48:20:0011802

(наименование субъекта Российской Федерации, муниципального образования, населенного пункта, уникальные учетные номера кадастровых кварталов, иные сведения, позволяющие определить местоположение территории, на которой выполняются комплексные кадастровые работы, например, наименование садоводческого или огороднического некоммерческого товарищества, гаражного кооператива, элемента планировочной структуры)

2. Основания выполнения комплексных кадастровых работ:

Наименование, дата и номер документа, на основании которого выполняются комплексные кадастровые работы:

Государственный контракт. № 1-ЗК, от 28 февраля 2024 г., выдан -.

3. Дата подготовки карты-плана территории: 28 июня 2024 г.

4. Сведения о заказчике(ах) комплексных кадастровых работ:

В отношении юридического лица, органа местного самоуправления муниципального района, муниципального округа или городского округа либо уполномоченного исполнительного органа государственной власти субъекта Российской Федерации:

полное или сокращенное (в случае, если имеется) наименование: Департамент градостроительства и архитектуры администрации города Липецка

основной государственный регистрационный номер: 1044800233191

идентификационный номер налогоплательщика: 4826044908

В отношении физического лица или представителя физических или юридических лиц:

фамилия, имя, отчество (последнее - при наличии): —

страховой номер индивидуального лицевого счета в системе обязательного пенсионного страхования Российской Федерации (СНИЛС): —

Наименование и реквизиты документа, подтверждающие полномочия представителя заказчика(ов) комплексных кадастровых работ:

—

Адрес электронной почты (для направления уведомления о результатах внесения сведений в Единый государственный реестр недвижимости):

—

5. Сведения об исполнителе комплексных кадастровых работ:

Полное или сокращенное (в случае, если имеется) наименование и адрес юридического лица, с которым заключен государственный или муниципальный контракт либо договор подряда на выполнение комплексных кадастровых работ:

ООО "ЦЕНТР НЕДВИЖИМОСТИ 2КАД", адрес: 170100, Тверская обл, Тверь г, Радищева б-р, дом.12, помещ.7

Фамилия, имя, отчество кадастрового инженера (последнее - при наличии): Семенов Николай Анатольевич

и основной государственный регистрационный номер кадастрового инженера индивидуального предпринимателя (ОГРНИП): —

Страховой номер индивидуального лицевого счета в системе обязательного пенсионного страхования Российской Федерации (СНИЛС) кадастрового инженера: 123-582-179-49

Уникальный реестровый номер кадастрового инженера в реестре саморегулируемой организации кадастровых инженеров и дата внесения сведений о физическом лице в такой реестр: 2394, 10 ноября 2016 г.

Полное или (в случае, если имеется) сокращенное наименование саморегулируемой организации кадастровых инженеров, членом которой является кадастровый инженер: СРО КИ Ассоциация СРО "ОПКД"

Контактный телефон: 8(4822)41-57-68

Почтовый адрес и адрес электронной почты, по которым осуществляется связь с кадастровым инженером: 170100, г. Тверь, бульвар Радищева, д. 12, semenov@2kad.ru

6. Перечень документов, использованных при подготовке карты-плана территории:

№ п/п	Реквизиты документа				
	Вид	Дата	Номер	Наименование	Иные сведения
1	2	3	4	5	6
1	Иной документ	11 марта 2024 г.	170-6225/2024-В	Выписка о пунктах государственной геодезической сети, государственной нивелирной сети и государственной гравиметрической сети	—
2	Иной документ	13 июня 2024 г.	б/н	Правила землепользования и застройки городского округа город Липецк Липецкой области	—
3	Иной документ	1 января 2021 г.	б/н	Цифровые ортофотопланы	—
4	Кадастровый план территории, выдан: Филиал публично-правовой компании "Роскадастр" по Липецкой области	5 марта 2024 г.	КУВИ-001/2024-65433171	Кадастровый план территории	—
5	Иной документ, содержащий описание объекта, выдан: Филиал публично-правовой компании "Роскадастр" по Липецкой области	19 марта 2024 г.	КУВИ-001/2024-78917360	Выписка из ЕГРН об объекте недвижимости (земельный участок)	—

1	2	3	4	5	6
6	Иной документ, содержащий описание объекта, выдан: Филиал публично-правовой компании "Роскадастр" по Липецкой области	20 марта 2024 г.	КУВИ-001/2024-78917360	Выписка из ЕГРН об объекте недвижимости (земельный участок)	—
7	Иной документ, содержащий описание объекта, выдан: Филиал публично-правовой компании "Роскадастр" по Липецкой области	20 марта 2024 г.	КУВИ-001/2024-78917360	Выписка из ЕГРН об объекте недвижимости (земельный участок)	—
8	Иной документ, содержащий описание объекта, выдан: Филиал публично-правовой компании "Роскадастр" по Липецкой области	20 марта 2024 г.	КУВИ-001/2024-78917360	Выписка из ЕГРН об объекте недвижимости (земельный участок)	—
9	Иной документ, содержащий описание объекта, выдан: Филиал публично-правовой компании "Роскадастр" по Липецкой области	20 марта 2024 г.	КУВИ-001/2024-78917360	Выписка из ЕГРН об объекте недвижимости (земельный участок)	—
7. Пояснения к карте-плану территории:

1. Карта-план территории подготовлен на территорию, расположенную: в Липецкой обл., муниципального образования город Липецк в границах кадастрового квартала 48:20:0011802. При начале работ в квартале 48:20:0011802 находилось 17 земельных участков и 16 объектов капитального строительства.

Заказчиком комплексных кадастровых работ является: Департамент градостроительства и архитектуры администрации города Липецка. Комплексные кадастровые работы выполняются на основании муниципального контракта № 1-ЗК от 28.02.2024г. В соответствии со ст. 42.7и 42.10 заказчиком комплексных кадастровых работ было проведено информирование граждан и юридических лиц о начале выполнения работ и времени проведения согласительных комиссий путем размещения извещения о начале комплексных кадастровых работ в печатном средстве массовой информации (газета «Первый номер официально», № 21 (316) от 21.03.2024г.), а также путем размещения извещения на официальном сайте в информационно-телекоммуникационной сети «Интернет» (<http://uizo.ru/wp-content/uploads/%D0%98%D0%B7%D0%B2%D0%B5%D1%89%D0%B5%D0%BD%D0%B8%D0%B5-%D0%BE-%D0%BD%D0%B0%D1%87%D0%B0%D0%BB%D0%B5-%D0%B2%D1%8B%D0%BF%D0%BE%D0%BB%D0%BD%D0%B5%D0%BD%D0%B8%D1%8F-%D0%9A%D0%9A%D0%A0-%D0%B3.-%D0%9B%D0%B8%D0%BF%D0%B5%D1%86%D0%BA.pdf>).

В сведениях Единого государственного реестра недвижимости, в большинстве случаев, отсутствует информация об адресах и адресах электронной почты правообладателей объектов недвижимости, являющихся объектами комплексных кадастровых работ, однако, в процессе проведения работ по мере проведения устных и телефонных переговоров с некоторыми правообладателями, последние были уведомлены о проведении ККР лично и по телефону. При наличии в сведениях Единого государственного реестра недвижимости информации об адресах и адресах электронной почты правообладателей объектов недвижимости, являющихся объектами комплексных кадастровых работ извещения проводились путем отправления почтовых извещений на адреса правообладателей.

В ходе проведения комплексных кадастровых работ в квартале 48:20:0011802 возражений по согласованию местоположения границ земельных участков со стороны

заинтересованных лиц не поступало, в связи с этим заключение согласительной комиссии в карту-план не приложено. Карта-план территории составлен на основании сведений ЕГРН.

При подготовке карты-плана территории использовались Ортофотоплан от 2021г. Определение координат характерных точек объектов недвижимости осуществлялось методом спутниковых геодезических измерений(определений). При определении координат точек использовались пункты государственной геодезической сети: Телецентр, Заовражная, Силикатный, полная информация о пунктах содержится в карта-плане территории.

2. В карту-план территории включены сведения о 4 земельных участках.

исправленных - 4;

В карту-план территории не включены сведения о земельных участках:

ранее внесенных и не подлежащих изменению – 13 (48:20:0011802:1, 48:20:0011802:11, 48:20:0011802:12, 48:20:0011802:14, 48:20:0011802:145, 48:20:0011802:146, 48:20:0011802:15, 48:20:0011802:16, 48:20:0011802:17, 48:20:0011802:4, 48:20:0011802:5, 48:20:0011802:8, 48:20:0011802:9)

Исправление реестровых ошибок в сведениях о местоположении границ 4 объектов недвижимости связано с несоответствием сведений, внесенных в ЕГРН, с фактическим местоположением. По результатам проведения геодезической съемки был сделан вывод о реестровых ошибках в ранее определенных координатах поворотных точек границ земельных участков, сведения о которых внесены в ЕГРН.

В связи с отсутствием Проекта межевания и проекта планировки территории образование земельных участков в рамках комплексных кадастровых работ не осуществлялось.

Предельные максимальные и минимальные размеры земельных участков указаны в соответствии с Правилами землепользования и застройки городского округа город Липецк Липецкой области (опубликованы - <https://fgistp.economy.gov.ru/lk/#/document-show/344200>, утверждены Постановлением Правительства Липецкой области от 13 июня 2024 года № 336).

Согласно правилам землепользования и застройки кадастровый квартал 48:20:0011802 расположен в территориальных зонах:

Зона застройки индивидуальными жилыми домами (Ж-1).

Предельные (минимальные и (или) максимальные) размеры земельных участков, расположенных в зоне Ж-1: минимальный 400 кв.м, максимальный 1500 кв.м. для вида разрешенного использования Для индивидуального жилищного строительства ". Для видов разрешенного использования для индивидуального жилого дома, для индивидуального домовладения, для домовладения, для индивидуального жилого дома усадебного типа с хозяйственными постройками, для проектирования и строительства индивидуального жилого дома и хозяйственных строений Предельные (минимальные и (или) максимальные) размеры земельных участков не установлены. Минимальный 200 кв.м, максимальный 2000 кв.м. для вида разрешенного использования «Блокированная жилая застройка».

3. В карту-план территории включены сведения о 13 объект капитального строительства.

уточненных в ходе работ – 32,

В карту-план территории не включены сведения об объектах капитального строительства:

Объекты, координаты которых были определены ранее и не подлежат изменению – 2 (48:20:0011802:23, 48:20:0011802:30)

Объект (1 шт.) с кадастровым номером 48:20:0011802:34 фактически расположен в другом кадастровом квартале 48:20:0010802.

По результатам проведения заседаний согласительных комиссий были составлены протоколы №_ от _____ г .

Сведения о пунктах геодезической сети и средствах измерений

1. Сведения о пунктах геодезической сети:

№ п/п	Вид геодезической сети	Название пункта геодезической сети и тип знака	Система координат пункта геодезической сети	Координаты пункта, м		Дата обследования 15 марта 2024 г.		
						Сведения о состоянии		
				X	Y	наружного знака пункта	центра пункта	марки центра пункта
1	2	3	4	5	6	7	8	9
1	ГГС. 4	Телецентр, неизвестен	МСК-48, зона 1	412 480,37	1 320 707,94	Утрачен	Сохранился	Сохранился

1	2	3	4	5	6	7	8	9
2	ГГС. 3	Заовражная, неизвестен	МСК-48, зона 1	423 977,28	1 322 519,11	Утрачен	Сохранился	Сохранился
3	ГГС. 3	Силикатный, геознак на зд.		416 731,83	1 329 777,77	Сохранился		

2. Сведения об использованных средствах измерений:

№ п/п	Наименование и обозначение типа средства измерений - прибора (инструмента, аппаратуры)	Заводской или серийный номер средства измерений	Реквизиты свидетельства о поверке прибора (инструмента, аппаратуры) и (или) срок действия поверки
1	2	3	4
1	Аппаратура геодезическая спутниковая GEOBOX FORA LUX	8E091343	С-ДЮП/05-03-2024/322034262 от 05.03.2024
2	Аппаратура геодезическая спутниковая EFT M2 GNSS	PE11640442	С-ДЮП/05-03-2024/322034260 от 05.03.2024
3	Тахеометры электронные	BF2510	С-АЦМ/09-02-2024/315726313 от 09.02.2024

Сведения об уточняемых земельных участках

1. Сведения о характерных точках границ уточняемого земельного участка с кадастровым номером _____ : Система координат _____ Зона № _____							
Обоз- начение харак- терных точек границ	Координаты, м				Метод определения координат	Формулы, примененные для расчета средней квадратической погрешности определения координат характерных точек границ (Mt), с подставленными в такие формулы значениями и итоговые (вычисленные) значения Mt, м	Описание закрепления точки
	содержатся в Едином государственном реестре недвижимости		определены в результате выполнения комплексных кадастровых работ				
	X	Y	X	Y			
1	2	3	4	5	6	7	8
2. Сведения о частях границ уточняемого земельного участка с кадастровым номером _____ :							
Обозначение части границ		Горизонтальное проложение (S), м	Описание прохождения части границ	Сведения о согласовании местоположения границ (согласовано/спорное)			
от т.	до т.						
1	2	3	4	5			
3. Сведения о характеристиках уточняемого земельного участка с кадастровым номером _____ :							
№ п/п	Наименование характеристики земельного участка			Значение характеристики			
1	2			3			
1.	Адрес земельного участка						
1.1.	Сведения о местоположении земельного участка (при отсутствии адреса) в структурированном в соответствии с федеральной информационной адресной системой виде						
1.2.	Дополнительные сведения о местоположении земельного участка						
2.	Площадь земельного участка ± величина погрешности определения (вычисления) площади ($P \pm \Delta P$), м ²						
3.	Формула, примененная для вычисления предельной погрешности определения площади земельного участка, с подставленными значениями и итоговые (вычисленные) значения						
4.	Площадь земельного участка согласно сведениям Единого государственного реестра недвижимости (Ркад), м ²						
5.	Оценка расхождения Р и Ркад ($P - P_{кад}$), м ²						

1	2	3
6.	Предельный минимальный и максимальный размеры земельного участка (Рмин и Рмакс), м ²	
7.	Вид (виды) разрешенного использования	
7.1.	Дополнительные сведения об использовании земельного участка	
8.	Кадастровый или иной государственный учетный номер (инвентарный) здания, сооружения, объекта незавершенного строительства, расположенного на земельном участке	
9.	Сведения о земельных участках (землях общего пользования, территории общего пользования), посредством которых обеспечивается доступ	
10.	Иные сведения	
4. Пояснения к сведениям об уточняемом земельном участке с кадастровым номером _____:		
1.		

Сведения об образуемых земельных участках

1. Сведения о характерных точках границ образуемого земельного участка _____ : обозначение земельного участка					
Система координат _____				Зона № _____	
Обоз- начение харак- терных точек границ	Координаты, м		Метод определения координат	Формулы, примененные для расчета средней квадратической погрешности определения координат характерных точек границ (Mt), с подставленными в такие формулы значениями и итоговые (вычисленные) значения Mt, м	Описание закрепления точки
	X	Y			
1	2	3	4	5	6
2. Сведения о частях границ образуемого земельного участка _____ : обозначение земельного участка					
Обозначение части границ		Горизонтальное проложение (S), м	Описание прохождения части границ	Сведения о согласовании местоположения границ (согласовано/спорное)	
от т.	до т.				
1	2	3	4	5	
3. Сведения о характеристиках образуемого земельного участка _____ : обозначение земельного участка					
№ п/п	Наименование характеристики земельного участка		Значение характеристики		
1	2		3		
1.	Адрес земельного участка				
1.1.	Сведения о местоположении земельного участка (при отсутствии адреса) в структурированном в соответствии с федеральной информационной адресной системой виде				
1.2.	Дополнительные сведения о местоположении земельного участка				
2.	Категория земель				
3.	Вид (виды) разрешенного использования				
3.1.	Дополнительные сведения об использовании земельного участка				
4.	Реестровый номер границ территориальной зоны или в случае отсутствия такого реестрового номера ее индивидуальное обозначение (вид, тип, номер, индекс)				
5.	Площадь земельного участка ± величина погрешности определения (вычисления) площади ($P \pm \Delta P$), м²				

1	2	3
6.	Формула, примененная для вычисления предельной погрешности определения площади земельного участка, с подставленными значениями и итоговые (вычисленные) значения	
7.	Предельный минимальный и максимальный размеры земельного участка (Рмин) и (Рмакс), м²	
8.	Кадастровый или иной государственный учетный номер (инвентарный) объекта недвижимости, расположенного на образуемом земельном участке	
9.	Кадастровые номера исходных земельных участков	
9.1.	Кадастровый номер входящего в состав земельного участка, представляющего собой единое землепользование (номер контура многоконтурного земельного участка), преобразование которого осуществляется	
9.2.	Кадастровые номера земельных участков, исключаемых из состава измененного (исходного) земельного участка, представляющего собой единое землепользование	
9.3.	Кадастровый или иной государственный учетный номер (инвентарный) объекта недвижимости, расположенного на измененном земельном участке	
10.	Условный номер земельного участка	
11.	Учетный номер проекта межевания территории	
12.	Дополнительные сведения об образовании земельного участка	
13.	Сведения о земельных участках (землях общего пользования, территории общего пользования), посредством которых обеспечивается доступ	
14.	Иные сведения	
4. Пояснения к сведениям об образуемом земельном участке _____ :		
_____ обозначение земельного участка		
1.		

Сведения об уточняемых земельных участках, необходимые для исправления реестровых ошибок в сведениях о местоположении их границ

1. Сведения о характерных точках границ уточняемого земельного участка с кадастровым номером 48:20:0011802:3 :
 Система координат МСК-48 Зона № 1

Обоз- начение харак- терных точек границ	Координаты, м				Метод определения координат	Формулы, примененные для расчета средней квадратической погрешности определения координат характерных точек границ (Mt), с подставленными в такие формулы значениями и итоговые (вычисленные) значения Mt, м	Описание закрепления точки
	содержатся в Едином государственном реестре недвижимости		определены в результате выполнения комплексных кадастровых работ				
	X	Y	X	Y			
1	2	3	4	5	6	7	8
13	414 478,47	1 318 712,34	414 478,47	1 318 712,34	Метод спутниковых геодезических измерений (определений)	$\sqrt{(m_0^2 + m_1^2)} = \sqrt{(0,04^2 + 0,09^2)} = 0,10$	—
18	414 526,70	1 318 726,62	414 526,70	1 318 726,62			
н19У	—	—	414 527,21	1 318 726,77			
н20У	—	—	414 530,30	1 318 727,67			
н21У	—	—	414 522,37	1 318 754,86			
22	414 518,26	1 318 754,27	414 518,26	1 318 754,27			
23	414 507,65	1 318 752,52	414 507,65	1 318 752,52			
24	414 497,34	1 318 749,06	414 497,34	1 318 749,06			
14	414 469,17	1 318 739,76	414 469,17	1 318 739,76			
13	414 478,47	1 318 712,34	414 478,47	1 318 712,34			

2. Сведения о частях границ уточняемого земельного участка с кадастровым номером 48:20:0011802:3 :

Обозначение части границ		Горизонтальное проложение (S), м	Описание прохождения части границ	Сведения о согласовании местоположения границ (согласовано/спорное)
от т.	до т.			

1	2	3	4	5
13	18	50,30	—	согласовано
18	н19У	0,53		
н19У	н20У	3,22		
н20У	н21У	28,32		
н21У	22	4,15		
22	23	10,75		
23	24	10,88		
24	14	29,67		
14	13	28,95		

3. Сведения о характеристиках уточняемого земельного участка с кадастровым номером 48:20:0011802:3 :

№ п/п	Наименование характеристики	Значение характеристики
1	2	3
1.	Адрес земельного участка	—
1.1.	Сведения о местоположении земельного участка (при отсутствии адреса) в структурированном в соответствии с федеральной информационной адресной системой виде	398902, Российская Федерация, Липецкая область, Липецк г, Ударников ул, д 52
1.2.	Дополнительные сведения о местоположении земельного участка	—
2.	Площадь земельного участка ± величина погрешности определения (вычисления) площади ($P \pm \Delta P$), м²	$1\ 613 \pm 14,00$
3.	Формула, примененная для вычисления предельной погрешности определения площади земельного участка, с подставленными значениями и итоговые (вычисленные) значения	$3,5 * M_t * \sqrt{P} = 3,5 * 0,10 * \sqrt{(1\ 613,00)} = 14$
4.	Площадь земельного участка согласно сведениям Единого государственного реестра недвижимости (Ркад), м²	1 500,00
5.	Оценка расхождения Р и Ркад ($P - P_{кад}$), м²	113
6.	Предельный минимальный и максимальный размеры земельного участка (Рмин и Рмакс), м²	Рмин = — Рмакс = —
7.	Кадастровый или иной государственный учетный номер (инвентарный) здания, сооружения, объекта незавершенного строительства, расположенного на земельном участке	48:20:0011802:31
8.	Вид (виды) разрешенного использования	для домовладения
8.1.	Дополнительные сведения об использовании земельного участка	—

1	2	3
9.	Сведения о земельных участках (землях общего пользования, территории общего пользования), посредством которых обеспечивается доступ	—
10.	Иные сведения	Постановление №10 от 14.03.2002 САНПИН 2.1.4.111-02 «О введении в действие санитарных правил и норм «Зоны санитарной охраны источников водоснабжения и водопроводов питьевого назначения». Учётный номер зоны 48:20-6.119. Обременение возникает на основании: «Об утверждении проекта и установлении границ и режимов зон санитарной охраны водозаборов города Липецка первого, второго и третьего поясов на период с 2010 по 2037 гг.». № 5/11, выдан Управление энергетики, тарифов и жилищно-коммунального хозяйства Липецкой области. Предоставлен в аренду Копяеву Владимиру Валентиновичу сроком на 25 лет, доля 7/16 (656 м2). Обременение возникает на основании: Постановление главы администрации города Липецка. № 2641, выдан Глава администрации г. Липецка. Предоставлен в аренду Громовой Н.В. сроком на 25 лет, доля 7/16 (656 кв.м). Обременение возникает на основании: Постановление главы администрации города Липецка. № 2641, выдан Глава администрации г. Липецка. Предоставлен в аренду Гончаровой А.В. сроком на 25 лет, доля 1/8 (188 кв.м). Обременение возникает на основании: Постановление главы администрации города Липецка. № 2641, выдан Глава администрации г. Липецка. 1.Размещение складов горюче-смазочных материалов, ядохимикатов и минеральных удобрений, накопителей промстоков, шламохранилищ и других объектов,обусловливающих опасность химического загрязнения подземных вод в пределах третьего пояса ЗСО, допускается при : -использовании защищенных подземных вод; -условии выполнения специальных мероприятий по защите водоносного горизонта от загрязнения; -наличии согласования в установленном законодательством РФ порядке с учетом геологического заключения. Бурение новых скважин и новое строительство, связанное с нарушением почвенного покрова осуществлять при соблюдении требований градостроительного, санитарного и природного законодательства.Запрещена закачка отработанных вод в подземные горизонты, подземное складирование твердых отходов и разработка недр земли.. Учётный номер зоны 48:20-6.2046. Обременение возникает на основании: Постановление "Об утверждении Правил установления санитарно-защитных зон и использования земельных участков, расположенных в границах санитарно-защитных зон". № 222, выдан Правительство РФ.. Приказ "Об утверждении корректировки проекта зоны санитарной охраны с пересмотром установленных в нем границ зоны санитарной охраны и составляющих ее поясов эксплуатируемого АО "ЛГЭК" водозабора N 5 "Сырский-1", расположенного по адресу: г. Липецк, ул. Катукова, владение 3, и об установлении границ и режима зоны санитарной охраны для водозабора N 5 "Сырский-1" АО "ЛГЭК", Г. Липецк, ул. Катукова, владение 3, на период с 2020 года по 2031 год". № 01-03/190, выдан

1	2	3 Управление жилищно-коммунального хозяйства Липецкой области. п.2 Правил выделения на приаэродромной территории подзон, утвержденных Постановлением Правительства Российской Федерации от 02.12.2017г. №1460. Учётный номер зоны 48:00-6.645. Обременение возникает на основании: "Воздушный кодекс Российской Федерации". № 60-ФЗ, выдан Правительство РФ.. Приказ «Об установлении приаэродромной территории аэродрома Липецк». № 461-П, выдан Федеральное агенство воздушного транспорта (Росавиация).. Приказ О внесении изменения в приложение к Приказу Федерального агентства воздушного транспорта от 8 мая 2020г. № 461-П "Об установлении приаэродромной территории аэродрома Липецк". № 111-П, выдан Федеральное агенство воздушного транспорта (Росавиация).
---	---	---

4. Пояснения к сведениям об уточняемом земельном участке с кадастровым номером 48:20:0011802:3 :

1.	—
----	---

1. Сведения о характерных точках границ уточняемого земельного участка с кадастровым номером 48:20:0011802:6 :
Система координат МСК-48 Зона № 1

Обоз- начение харак- терных точек границ	Координаты, м				Метод определения координат	Формулы, примененные для расчета средней квадратической погрешности определения координат характерных точек границ (Mt), с подставленными в такие формулы значениями и итоговые (вычисленные) значения Mt, м	Описание закрепления точки
	содержатся в Едином государственном реестре недвижимости		определены в результате выполнения комплексных кадастровых работ				
	X	Y	X	Y			
1	2	3	4	5	6	7	8
9	414 439,31	1 318 695,76	414 439,31	1 318 695,76	Метод спутниковых геодезических измерений (определений)	$\sqrt{(m_0^2 + m_1^2)} = \sqrt{(0,04^2 + 0,09^2)} = 0,10$	—
10	414 457,11	1 318 702,18	414 457,11	1 318 702,18			
11	414 478,24	1 318 710,26	414 478,24	1 318 710,26			
н12У	—	—	414 479,07	1 318 710,56			
13	—	—	414 478,47	1 318 712,34			
14	—	—	414 469,17	1 318 739,76			

1	2	3	4	5	6	7	8
15	414 477,67	1 318 712,06	—	—	Метод спутниковых геодезических измерений (определений)	0,10	—
16	414 468,99	1 318 739,50	—	—			
17	414 430,54	1 318 723,80	414 430,54	1 318 723,80		$\sqrt{(m_0^2 + m_1^2)} = \sqrt{(0,04^2 + 0,09^2)} = 0,10$	
9	414 439,31	1 318 695,76	414 439,31	1 318 695,76			

2. Сведения о частях границ уточняемого земельного участка с кадастровым номером 48:20:0011802:6 :

Обозначение части границ		Горизонтальное проложение (S), м	Описание прохождения части границ	Сведения о согласовании местоположения границ (согласовано/спорное)
от т.	до т.			
1	2	3	4	5
9	10	18,92	—	согласовано
10	11	22,62		
11	н12У	0,88		
н12У	13	1,88		
13	14	28,95		
14	17	41,80		
17	9	29,38		

3. Сведения о характеристиках уточняемого земельного участка с кадастровым номером 48:20:0011802:6 :

№ п/п	Наименование характеристики	Значение характеристики
1	2	3
1.	Адрес земельного участка	—
1.1.	Сведения о местоположении земельного участка (при отсутствии адреса) в структурированном в соответствии с федеральной информационной адресной системой виде	398902, Российская Федерация, Липецкая область, Липецк г, Поселковая ул, д 13
1.2.	Дополнительные сведения о местоположении земельного участка	—
2.	Площадь земельного участка ± величина погрешности определения (вычисления) площади ($P \pm \Delta P$), м²	$1\,269 \pm 12,00$
3.	Формула, примененная для вычисления предельной погрешности определения площади земельного участка, с подставленными значениями и итоговые (вычисленные) значения	$3,5 * M_t * \sqrt{P} = 3,5 * 0,10 * \sqrt{(1\,269,00)} = 12$

1	2	3
4.	Площадь земельного участка согласно сведениям Единого государственного реестра недвижимости (Ркад), м ²	1 248,00
5.	Оценка расхождения Р и Ркад (Р - Ркад), м ²	21
6.	Предельный минимальный и максимальный размеры земельного участка (Рмин и Рмакс), м ²	Рмин = — Рмакс = —
7.	Кадастровый или иной государственный учетный номер (инвентарный) здания, сооружения, объекта незавершенного строительства, расположенного на земельном участке	48:20:0011802:23
8.	Вид (виды) разрешенного использования	для индивидуального жилого дома усадебного типа с хозяйственными постройками
8.1.	Дополнительные сведения об использовании земельного участка	—
9.	Сведения о земельных участках (землях общего пользования, территории общего пользования), посредством которых обеспечивается доступ	—

1	2	3
10.	Иные сведения	Постановление №10 от 14.03.2002 САНПИН 2.1.4.111-02 «О введении в действие санитарных правил и норм «Зоны санитарной охраны источников водоснабжения и водопроводов питьевого назначения». Учётный номер зоны 48:20-6.119. Обременение возникает на основании: «Об утверждении проекта и установлении границ и режимов зон санитарной охраны водозаборов города Липецка первого, второго и третьего поясов на период с 2010 по 2037 гг.». № 5/11, выдан Управление энергетики,тарифов и жилищно-коммунального хозяйства Липецкой области. 1.Размещение складов горюче-смазочных материалов, ядохимикатов и минеральных удобрений, накопителей промстоков, шламохранилищ и других объектов,обусловливающих опасность химического загрязнения подземных вод в пределах третьего пояса ЗСО, допускается при : -использовании защищенных подземных вод; -условии выполнения специальных мероприятий по защите водоносного горизонта от загрязнения; -наличии согласования в установленном законодательством РФ порядке с учетом геологического заключения. Бурение новых скважин и новое строительство, связанное с нарушением почвенного покрова осуществлять при соблюдении требований градостроительного, санитарного и природного законодательства.Запрещена закачка отработанных вод в подземные горизонты, подземное складирование твердых отходов и разработка недр земли.. Учётный номер зоны 48:20-6.2046. Обременение возникает на основании: Постановление "Об утверждении Правил установления санитарно-защитных зон и использования земельных участков, расположенных в границах санитарно-защитных зон". № 222, выдан Правительство РФ.. Приказ "Об утверждении корректировки проекта зоны санитарной охраны с пересмотром установленных в нем границ зоны санитарной охраны и составляющих ее поясов эксплуатируемого АО "ЛГЭК" водозабора N 5 "Сырский-1", расположенного по адресу: г. Липецк, ул. Катукова, владение 3, и об установлении границ и режима зоны санитарной охраны для водозабора N 5 "Сырский-1" АО "ЛГЭК", Г. Липецк, ул. Катукова, владение 3, на период с 2020 года по 2031 год". № 01-03/190, выдан Управление жилищно-коммунального хозяйства Липецкой области. п.2 Правил выделения на приаэродромной территории подзон, утвержденных Постановлением Правительства Российской Федерации от 02.12.2017г. №1460. Учётный номер зоны 48:00-6.645. Обременение возникает на основании: "Воздушный кодекс Российской Федерации". № 60-ФЗ, выдан Правительство РФ.. Приказ «Об установлении приаэродромной территории аэродрома Липецк». № 461-П, выдан Федеральное агенство воздушного транспорта (Росавиация).. Приказ О внесении изменения в приложение к Приказу Федерального агентства воздушного транспорта от 8 мая 2020г. № 461-П "Об установлении приаэродромной территории аэродрома Липецк". № 111-П, выдан Федеральное агенство воздушного транспорта (Росавиация).
4. Пояснения к сведениям об уточняемом земельном участке с кадастровым номером		48:20:0011802:6 :
1.		

1. Сведения о характерных точках границ уточняемого земельного участка с кадастровым номером						48:20:0011802:10	
Система координат				МСК-48		Зона № 1	
Обоз- начение харак- терных точек границ	Координаты, м				Метод определения координат	Формулы, примененные для расчета средней квадратической погрешности определения координат характерных точек границ (Mt), с подставленными в такие формулы значениями и итоговые (вычисленные) значения Mt, м	Описание закрепления точки
	содержатся в Едином государственном реестре недвижимости		определены в результате выполнения комплексных кадастровых работ				
	X	Y	X	Y			
1	2	3	4	5	6	7	8
25	414 574,20	1 318 584,24	—	—	Метод спутниковых геодезических измерений (определений)	0,10	—
26	414 565,15	1 318 613,19	—	—		$\sqrt{(m0^2 + m1^2)} = \sqrt{(0,04^2 + 0,09^2)} = 0,10$	
н27У	—	—	414 564,55	1 318 612,79		0,10	
28	414 515,32	1 318 599,26	—	—		$\sqrt{(m0^2 + m1^2)} = \sqrt{(0,04^2 + 0,09^2)} = 0,10$	
н29У	—	—	414 514,84	1 318 595,69		0,10	
н30У	—	—	414 515,24	1 318 594,26		$\sqrt{(m0^2 + m1^2)} = \sqrt{(0,04^2 + 0,09^2)} = 0,10$	
31	414 516,93	1 318 593,53	—	—		$\sqrt{(m0^2 + m1^2)} = \sqrt{(0,04^2 + 0,09^2)} = 0,10$	
8	—	—	414 524,20	1 318 565,52		0,10	
н7У	—	—	414 524,37	1 318 564,92		$\sqrt{(m0^2 + m1^2)} = \sqrt{(0,04^2 + 0,09^2)} = 0,10$	
32	414 526,72	1 318 566,58	—	—		0,10	
н33У	—	—	414 536,26	1 318 569,75		$\sqrt{(m0^2 + m1^2)} = \sqrt{(0,04^2 + 0,09^2)} = 0,10$	
н34У	—	—	414 552,00	1 318 576,41			

1	2	3	4	5	6	7	8
н35У	—	—	414 560,47	1 318 579,18	Метод спутниковых геодезических измерений (определений)	$\sqrt{(m0^2 + m1^2)} = \sqrt{(0,04^2 + 0,09^2)} = 0,10$	—
н36У	—	—	414 573,94	1 318 584,20			
25	414 574,20	1 318 584,24	—	—		0,10	

2. Сведения о частях границ уточняемого земельного участка с кадастровым номером
48:20:0011802:10
:

Обозначение части границ		Горизонтальное проложение (S), м	Описание прохождения части границ	Сведения о согласовании местоположения границ (согласовано/спорное)
от т.	до т.			
1	2	3	4	5
26	н27У	0,72	—	согласовано
28	н29У	3,60		
н29У	н30У	1,48		
31	8	28,94		
8	н7У	0,62		
32	н33У	10,05		
н33У	н34У	17,09		
н34У	н35У	8,91		
н35У	н36У	14,38		

3. Сведения о характеристиках уточняемого земельного участка с кадастровым номером
48:20:0011802:10
:

№ п/п	Наименование характеристики	Значение характеристики
1	2	3
1.	Адрес земельного участка	—
1.1.	Сведения о местоположении земельного участка (при отсутствии адреса) в структурированном в соответствии с федеральной информационной адресной системой виде	398902, Российская Федерация, Липецкая область, Липецк г, Ударников ул, д 42
1.2.	Дополнительные сведения о местоположении земельного участка	—
2.	Площадь земельного участка ± величина погрешности определения (вычисления) площади (Р ± ΔР), м²	1 632 ± 14,00
3.	Формула, примененная для вычисления предельной погрешности определения площади земельного участка, с подставленными значениями и итоговые (вычисленные) значения	$3,5 \cdot M_t \cdot \sqrt{P} = 3,5 \cdot 0,10 \cdot \sqrt{(1\ 632,00)} = 14$

1	2	3
4.	Площадь земельного участка согласно сведениям Единого государственного реестра недвижимости (Ркад), м ²	1 667,00
5.	Оценка расхождения Р и Ркад (Р - Ркад), м ²	35
6.	Предельный минимальный и максимальный размеры земельного участка (Рмин и Рмакс), м ²	Рмин = — Рмакс = —
7.	Кадастровый или иной государственный учетный номер (инвентарный) здания, сооружения, объекта незавершенного строительства, расположенного на земельном участке	48:20:0011802:26
8.	Вид (виды) разрешенного использования	для индивидуального строительства
8.1.	Дополнительные сведения об использовании земельного участка	—
9.	Сведения о земельных участках (землях общего пользования, территории общего пользования), посредством которых обеспечивается доступ	—

1	2	3
10.	Иные сведения	Постановление №10 от 14.03.2002 САНПИН 2.1.4.111-02 «О введении в действие санитарных правил и норм «Зоны санитарной охраны источников водоснабжения и водопроводов питьевого назначения». Учётный номер зоны 48:20-6.119. Обременение возникает на основании: «Об утверждении проекта и установлении границ и режимов зон санитарной охраны водозаборов города Липецка первого, второго и третьего поясов на период с 2010 по 2037 гг.». № 5/11, выдан Управление энергетики,тарифов и жилищно-коммунального хозяйства Липецкой области. 1.Размещение складов горюче-смазочных материалов, ядохимикатов и минеральных удобрений, накопителей промстоков, шламохранилищ и других объектов,обусловливающих опасность химического загрязнения подземных вод в пределах третьего пояса ЗСО, допускается при : -использовании защищенных подземных вод; -условии выполнения специальных мероприятий по защите водоносного горизонта от загрязнения; -наличии согласования в установленном законодательством РФ порядке с учетом геологического заключения. Бурение новых скважин и новое строительство, связанное с нарушением почвенного покрова осуществлять при соблюдении требований градостроительного, санитарного и природного законодательства.Запрещена закачка отработанных вод в подземные горизонты, подземное складирование твердых отходов и разработка недр земли.. Учётный номер зоны 48:20-6.2046. Обременение возникает на основании: Постановление "Об утверждении Правил установления санитарно-защитных зон и использования земельных участков, расположенных в границах санитарно-защитных зон". № 222, выдан Правительство РФ.. Приказ "Об утверждении корректировки проекта зоны санитарной охраны с пересмотром установленных в нем границ зоны санитарной охраны и составляющих ее поясов эксплуатируемого АО "ЛГЭК" водозабора N 5 "Сырский-1", расположенного по адресу: г. Липецк, ул. Катукова, владение 3, и об установлении границ и режима зоны санитарной охраны для водозабора N 5 "Сырский-1" АО "ЛГЭК", Г. Липецк, ул. Катукова, владение 3, на период с 2020 года по 2031 год". № 01-03/190, выдан Управление жилищно-коммунального хозяйства Липецкой области. п.2 Правил выделения на приаэродромной территории подзон, утвержденных Постановлением Правительства Российской Федерации от 02.12.2017г. №1460. Учётный номер зоны 48:00-6.645. Обременение возникает на основании: "Воздушный кодекс Российской Федерации". № 60-ФЗ, выдан Правительство РФ.. Приказ «Об установлении приаэродромной территории аэродрома Липецк». № 461-П, выдан Федеральное агенство воздушного транспорта (Росавиация).. Приказ О внесении изменения в приложение к Приказу Федерального агентства воздушного транспорта от 8 мая 2020г. № 461-П "Об установлении приаэродромной территории аэродрома Липецк". № 111-П, выдан Федеральное агенство воздушного транспорта (Росавиация).
4. Пояснения к сведениям об уточняемом земельном участке с кадастровым номером		48:20:0011802:10 :
1.		

1. Сведения о характерных точках границ уточняемого земельного участка с кадастровым номером						48:20:0011802:13		:
Система координат				МСК-48		Зона № 1		
Обоз- начение харак- терных точек границ	Координаты, м				Метод определения координат	Формулы, примененные для расчета средней квадратической погрешности определения координат характерных точек границ (Mt), с подставленными в такие формулы значениями и итоговые (вычисленные) значения Mt, м	Описание закрепления точки	
	содержатся в Едином государственном реестре недвижимости		определены в результате выполнения комплексных кадастровых работ					
	X	Y	X	Y				
1	2	3	4	5	6	7	8	
1	414 485,05	1 318 549,72	414 485,05	1 318 549,72	Метод спутниковых геодезических измерений (определений)	$\sqrt{(m_0^2 + m_1^2)} = \sqrt{(0,04^2 + 0,09^2)} = 0,10$	—	
2	414 486,53	1 318 544,99	414 486,53	1 318 544,99				
3	414 494,25	1 318 521,01	—	—		0,10		
н4У	—	—	414 494,44	1 318 520,75				
н5У	—	—	414 532,59	1 318 535,87				
6	414 532,34	1 318 536,87	414 532,34	1 318 536,87				
н7У	—	—	414 524,37	1 318 564,92				
8	414 524,20	1 318 565,52	414 524,20	1 318 565,52				
1	414 485,05	1 318 549,72	414 485,05	1 318 549,72				
2. Сведения о частях границ уточняемого земельного участка с кадастровым номером						48:20:0011802:13		:
Обозначение части границ		Горизонтальное проложение (S), м	Описание прохождения части границ	Сведения о согласовании местоположения границ (согласовано/спорное)				
от т.	до т.							
1	2	3	4	5				
1	2	4,96	—	согласовано				
2	н4У	25,50						

1	2	3	4	5
н4У	н5У	41,04	—	согласовано
н5У	6	1,03		
6	н7У	29,16		
н7У	8	0,62		
8	1	42,22		

3. Сведения о характеристиках уточняемого земельного участка с кадастровым номером 48:20:0011802:13 :

№ п/п	Наименование характеристики	Значение характеристики
1	2	3
1.	Адрес земельного участка	—
1.1.	Сведения о местоположении земельного участка (при отсутствии адреса) в структурированном в соответствии с федеральной информационной адресной системой виде	398902, Российская Федерация, Липецкая область, Липецк г, Поселковая ул, д 1
1.2.	Дополнительные сведения о местоположении земельного участка	—
2.	Площадь земельного участка ± величина погрешности определения (вычисления) площади ($P \pm \Delta P$), м²	$1\,272 \pm 12,00$
3.	Формула, примененная для вычисления предельной погрешности определения площади земельного участка, с подставленными значениями и итоговые (вычисленные) значения	$3,5 * M_t * \sqrt{P} = 3,5 * 0,10 * \sqrt{(1\,272,00)} = 12$
4.	Площадь земельного участка согласно сведениям Единого государственного реестра недвижимости (Ркад), м²	1 245,00
5.	Оценка расхождения Р и Ркад ($P - P_{кад}$), м²	27
6.	Предельный минимальный и максимальный размеры земельного участка ($P_{мин}$ и $P_{макс}$), м²	$P_{мин} = —$ $P_{макс} = —$
7.	Кадастровый или иной государственный учетный номер (инвентарный) здания, сооружения, объекта незавершенного строительства, расположенного на земельном участке	48:20:0000000:30414; 48:20:0000000:30415; 48:20:0011802:18; 48:20:0011802:33
8.	Вид (виды) разрешенного использования	для индивидуального жилого дома усадебного типа с хозяйственными постройками
8.1.	Дополнительные сведения об использовании земельного участка	—
9.	Сведения о земельных участках (землях общего пользования, территории общего пользования), посредством которых обеспечивается доступ	—

1	2	3
10.	Иные сведения	Постановление №10 от 14.03.2002 САНПИН 2.1.4.111-02 «О введении в действие санитарных правил и норм «Зоны санитарной охраны источников водоснабжения и водопроводов питьевого назначения». Учётный номер зоны 48:20-6.119. Обременение возникает на основании: «Об утверждении проекта и установлении границ и режимов зон санитарной охраны водозаборов города Липецка первого, второго и третьего поясов на период с 2010 по 2037 гг.». № 5/11, выдан Управление энергетики, тарифов и жилищно-коммунального хозяйства Липецкой области. 1.Размещение складов горюче-смазочных материалов, ядохимикатов и минеральных удобрений, накопителей промстоков, шламохранилищ и других объектов,обусловливающих опасность химического загрязнения подземных вод в пределах третьего пояса ЗСО, допускается при : -использовании защищенных подземных вод; -условии выполнения специальных мероприятий по защите водоносного горизонта от загрязнения; -наличии согласования в установленном законодательством РФ порядке с учетом геологического заключения. Бурение новых скважин и новое строительство, связанное с нарушением почвенного покрова осуществлять при соблюдении требований градостроительного, санитарного и природного законодательства.Запрещена закачка отработанных вод в подземные горизонты, подземное складирование твердых отходов и разработка недр земли.. Учётный номер зоны 48:20-6.2046. Обременение возникает на основании: Постановление "Об утверждении Правил установления санитарно-защитных зон и использования земельных участков, расположенных в границах санитарно-защитных зон". № 222, выдан Правительство РФ.. Приказ "Об утверждении корректировки проекта зоны санитарной охраны с пересмотром установленных в нем границ зоны санитарной охраны и составляющих ее поясов эксплуатируемого АО "ЛГЭК" водозабора N 5 "Сырский-1", расположенного по адресу: г. Липецк, ул. Катукова, владение 3, и об установлении границ и режима зоны санитарной охраны для водозабора N 5 "Сырский-1" АО "ЛГЭК", Г. Липецк, ул. Катукова, владение 3, на период с 2020 года по 2031 год". № 01-03/190, выдан Управление жилищно-коммунального хозяйства Липецкой области. п.2 Правил выделения на приаэродромной территории подзон, утвержденных Постановлением Правительства Российской Федерации от 02.12.2017г. №1460. Учётный номер зоны 48:00-6.645. Обременение возникает на основании: "Воздушный кодекс Российской Федерации". № 60-ФЗ, выдан Правительство РФ.. Приказ «Об установлении приаэродромной территории аэродрома Липецк». № 461-П, выдан Федеральное агенство воздушного транспорта (Росавиация).. Приказ О внесении изменения в приложение к Приказу Федерального агентства воздушного транспорта от 8 мая 2020г. № 461-П "Об установлении приаэродромной территории аэродрома Липецк". № 111-П, выдан Федеральное агенство воздушного транспорта (Росавиация).
4. Пояснения к сведениям об уточняемом земельном участке с кадастровым номером		48:20:0011802:13 :
1.	—	

Описание местоположения здания, сооружения, объекта незавершенного строительства на земельном участке									
1. Сведения о характерных точках контура объекта недвижимости с кадастровым номером 48:20:0011802:18 :									
Система координат МСК-48 Зона № 1									
Обозначение характерных точек границ	Содержатся в Едином государственном реестре недвижимости			Определены в ходе выполнения комплексных кадастровых работ			Метод определения координат	Формулы, примененные для расчета средней квадратической погрешности определения координат характерных точек (Mt), м, с подставленными в такие формулы значениями и итоговые (вычисленные) значения Mt, м	
	координаты, м		Радиус, м	координаты, м		Радиус, м			
	X	Y	R	X	Y	R			
1	2	3	4	5	6	7	8	9	
н45O	—	—	—	414 503,27	1 318 538,66	—	Метод спутниковых геодезических измерений (определений)	$\sqrt{(m_0^2 + m_1^2)} = \sqrt{(0,04^2 + 0,09^2)} = 0,10$	
н46O	—	—	—	414 495,05	1 318 535,61	—			
н47O	—	—	—	414 491,71	1 318 544,61	—			
н48O	—	—	—	414 495,81	1 318 546,13	—			
н49O	—	—	—	414 494,43	1 318 549,86	—			
н50O	—	—	—	414 498,54	1 318 551,39	—			
н45O	—	—	—	414 503,27	1 318 538,66	—			
2. Сведения о характеристиках объекта недвижимости с кадастровым номером 48:20:0011802:18 :									
№ п/п	Наименование характеристики				Значение характеристики				
1	2				3				
1.	Вид объекта недвижимости				Здание				
2.	Ранее присвоенный государственный учетный номер (инвентарный) здания, сооружения, объекта незавершенного строительства				Инвентарный номер 16775\ж\01-1				
3.	Кадастровый номер земельного участка (земельных участков), в границах которого (которых) расположены здание, сооружение, объект незавершенного строительства				48:20:0011802:13				

1	2					3				
4.	Уникальный учетный номер кадастрового квартала, в границах которого расположены здание, сооружение, объект незавершенного строительства					48:20:0011802				
5.	Адрес здания, сооружения, объекта незавершенного строительства					—				
5.1.	Сведения о местоположении здания, сооружения, объекта незавершенного строительства (при отсутствии адреса) в структурированном в соответствии с федеральной информационной адресной системой виде					398902, Российская Федерация, Липецкая область, Липецк г, Поселковая ул, д 1				
5.2.	Дополнительные сведения о местоположении					—				
6.	Иные сведения					—				
3. Пояснения к сведениям об объекте недвижимости с кадастровым номером 48:20:0011802:18 :										
1.	—									
1. Сведения о характерных точках контура объекта недвижимости с кадастровым номером 48:20:0011802:19 :										
Система координат МСК-48 Зона № 1										
Обозначение характерных точек границ	Содержатся в Едином государственном реестре недвижимости			Определены в ходе выполнения комплексных кадастровых работ			Метод определения координат	Формулы, примененные для расчета средней квадратической погрешности определения координат характерных точек (Mt), м, с подставленными в такие формулы значениями и итоговые (вычисленные) значения Mt, м		
	координаты, м		Радиус, м	координаты, м		Радиус, м				
	X	Y	R	X	Y	R				
1	2	3	4	5	6	7	8	9		
н29О	—	—	—	414 501,57	1 318 558,47	—	Метод спутниковых геодезических измерений (определений)	$\sqrt{(m0^2 + m1^2)} = \sqrt{(0,04^2 + 0,09^2)} = 0,10$		
н30О	—	—	—	414 498,01	1 318 571,30	—				
н31О	—	—	—	414 484,62	1 318 567,59	—				
н32О	—	—	—	414 488,18	1 318 554,75	—				
н29О	—	—	—	414 501,57	1 318 558,47	—				

2. Сведения о характеристиках объекта недвижимости с кадастровым номером 48:20:0011802:19 :

№ п/п	Наименование характеристики	Значение характеристики
1	2	3
1.	Вид объекта недвижимости	Здание
2.	Ранее присвоенный государственный учетный номер (инвентарный) здания, сооружения, объекта незавершенного строительства	Инвентарный номер 16777\ж\01-1, Кадастровый номер 48:20:011802:0005:16777\ж\01-1
3.	Кадастровый номер земельного участка (земельных участков), в границах которого (которых) расположены здание, сооружение, объект незавершенного строительства	48:20:0011802:5
4.	Уникальный учетный номер кадастрового квартала, в границах которого расположены здание, сооружение, объект незавершенного строительства	48:20:0011802
5.	Адрес здания, сооружения, объекта незавершенного строительства	—
5.1.	Сведения о местоположении здания, сооружения, объекта незавершенного строительства (при отсутствии адреса) в структурированном в соответствии с федеральной информационной адресной системой виде	398902, Российская Федерация, Липецкая область, Липецк г, Поселковая ул, д 3
5.2.	Дополнительные сведения о местоположении	—
6.	Иные сведения	—

3. Пояснения к сведениям об объекте недвижимости с кадастровым номером 48:20:0011802:19 :

1.	—
----	---

1. Сведения о характерных точках контура объекта недвижимости с кадастровым номером 48:20:0011802:20 :

Система координат МСК-48							Зона № 1	
Обозначение характерных точек границ	Содержатся в Едином государственном реестре недвижимости			Определены в ходе выполнения комплексных кадастровых работ			Метод определения координат	Формулы, примененные для расчета средней квадратической погрешности определения координат характерных точек (Mt), м, с подставленными в такие формулы значениями и итоговые (вычисленные) значения Mt, м
	координаты, м		Радиус, м	координаты, м		Радиус, м		
	X	Y	R	X	Y	R		
1	2	3	4	5	6	7	8	9
н21О	—	—	—	414 477,55	1 318 620,74	—	Метод спутниковых геодезических измерений (определений)	$\sqrt{(m0^2 + m1^2)} = \sqrt{(0,04^2 + 0,09^2)} = 0,10$

1	2	3	4	5	6	7	8	9
н22О	—	—	—	414 469,48	1 318 617,91	—	Метод спутниковых геодезических измерений (определений)	$\sqrt{(m0^2 + m1^2)} = \sqrt{(0,04^2 + 0,09^2)} = 0,10$
н23О	—	—	—	414 466,03	1 318 627,78	—		
н24О	—	—	—	414 474,10	1 318 630,61	—		
н21О	—	—	—	414 477,55	1 318 620,74	—		

2. Сведения о характеристиках объекта недвижимости с кадастровым номером 48:20:0011802:20 :

№ п/п	Наименование характеристики	Значение характеристики
1	2	3
1.	Вид объекта недвижимости	Здание
2.	Ранее присвоенный государственный учетный номер (инвентарный) здания, сооружения, объекта незавершенного строительства	Инвентарный номер 16780\ж\01-1, Кадастровый номер 48:20:011802:17:16780\ж\01-1
3.	Кадастровый номер земельного участка (земельных участков), в границах которого (которых) расположены здание, сооружение, объект незавершенного строительства	48:20:0011802:17
4.	Уникальный учетный номер кадастрового квартала, в границах которого расположены здание, сооружение, объект незавершенного строительства	48:20:0011802
5.	Адрес здания, сооружения, объекта незавершенного строительства	—
5.1.	Сведения о местоположении здания, сооружения, объекта незавершенного строительства (при отсутствии адреса) в структурированном в соответствии с федеральной информационной адресной системой виде	398902, Российская Федерация, Липецкая область, Липецк г, Поселковая ул, д 7
5.2.	Дополнительные сведения о местоположении	—
6.	Иные сведения	—

3. Пояснения к сведениям об объекте недвижимости с кадастровым номером 48:20:0011802:20 :

1.	—
----	---

1. Сведения о характерных точках контура объекта недвижимости с кадастровым номером 48:20:0011802:21 :

Система координат			МСК-48				Зона №		1
Обозначение характерных точек границ	Содержатся в Едином государственном реестре недвижимости			Определены в ходе выполнения комплексных кадастровых работ			Метод определения координат	Формулы, примененные для расчета средней квадратической погрешности определения координат характерных точек (Mt), м, с подставленными в такие формулы значениями и итоговые (вычисленные) значения Mt, м	
	координаты, м		Радиус, м	координаты, м		Радиус, м			
	X	Y	R	X	Y	R			
1	2	3	4	5	6	7	8	9	
н7О	—	—	—	414 468,56	1 318 652,97	—	Метод спутниковых геодезических измерений (определений)	$\sqrt{(m0^2 + m1^2)} = \sqrt{(0,04^2 + 0,09^2)} = 0,10$	
н8О	—	—	—	414 458,02	1 318 649,26	—			
н9О	—	—	—	414 455,81	1 318 655,54	—			
н10О	—	—	—	414 466,35	1 318 659,25	—			
н7О	—	—	—	414 468,56	1 318 652,97	—			

2. Сведения о характеристиках объекта недвижимости с кадастровым номером 48:20:0011802:21 :

№ п/п	Наименование характеристики	Значение характеристики
1	2	3
1.	Вид объекта недвижимости	Здание
2.	Ранее присвоенный государственный учетный номер (инвентарный) здания, сооружения, объекта незавершенного строительства	Инвентарный номер 16782\ж\01-1
3.	Кадастровый номер земельного участка (земельных участков), в границах которого (которых) расположены здание, сооружение, объект незавершенного строительства	48:20:0011802:14
4.	Уникальный учетный номер кадастрового квартала, в границах которого расположены здание, сооружение, объект незавершенного строительства	48:20:0011802

1	2				3			
5.	Адрес здания, сооружения, объекта незавершенного строительства				—			
5.1.	Сведения о местоположении здания, сооружения, объекта незавершенного строительства (при отсутствии адреса) в структурированном в соответствии с федеральной информационной адресной системой виде				398902, Российская Федерация, Липецкая область, Липецк г, Поселковая ул, д 9			
5.2.	Дополнительные сведения о местоположении				—			
6.	Иные сведения				—			
3. Пояснения к сведениям об объекте недвижимости с кадастровым номером 48:20:0011802:21 :								
1.	—							
1. Сведения о характерных точках контура объекта недвижимости с кадастровым номером 48:20:0011802:22 :								
Система координат МСК-48				Зона № 1				
Обоз- начение харак- терных точек границ	Содержатся в Едином государственном реестре недвижимости			Определены в ходе выполнения комплексных кадастровых работ			Метод определения координат	Формулы, примененные для расчета средней квадратической погрешности определения координат характерных точек (Mt), м, с подставленными в такие формулы значениями и итоговые (вычисленные) значения Mt, м
	координаты, м		Радиус, м	координаты, м		Радиус, м		
	X	Y	R	X	Y	R		
1	2	3	4	5	6	7	8	9
н51О	—	—	—	414 458,78	1 318 685,70	—	Метод спутниковых геодезических измерений (определений)	$\sqrt{(m0^2 + m1^2)} = \sqrt{(0,04^2 + 0,09^2)} = 0,10$
н52О	—	—	—	414 447,36	1 318 682,40	—		
н53О	—	—	—	414 450,00	1 318 673,29	—		
н54О	—	—	—	414 461,41	1 318 676,59	—		
н51О	—	—	—	414 458,78	1 318 685,70	—		
2. Сведения о характеристиках объекта недвижимости с кадастровым номером 48:20:0011802:22 :								
№ п/п	Наименование характеристики				Значение характеристики			
1	2				3			
1.	Вид объекта недвижимости				Здание			

1	2	3
2.	Ранее присвоенный государственный учетный номер (инвентарный) здания, сооружения, объекта незавершенного строительства	Инвентарный номер 16784\ж\01-1, Кадастровый номер 48:20:011802:0015:16784\ж\01-1, Условный номер 48:20:011802:0015:16784Ж\01-1
3.	Кадастровый номер земельного участка (земельных участков), в границах которого (которых) расположены здание, сооружение, объект незавершенного строительства	48:20:0011802:15
4.	Уникальный учетный номер кадастрового квартала, в границах которого расположены здание, сооружение, объект незавершенного строительства	48:20:0011802
5.	Адрес здания, сооружения, объекта незавершенного строительства	—
5.1.	Сведения о местоположении здания, сооружения, объекта незавершенного строительства (при отсутствии адреса) в структурированном в соответствии с федеральной информационной адресной системой виде	398902, Российская Федерация, Липецкая область, Липецк г, Поселковая ул, д 11
5.2.	Дополнительные сведения о местоположении	—
6.	Иные сведения	—

3. Пояснения к сведениям об объекте недвижимости с кадастровым номером 48:20:0011802:22:		
1.	—	

1. Сведения о характерных точках контура объекта недвижимости с кадастровым номером 48:20:0011802:24:		
---	--	--

Система координат МСК-48							Зона № 1	
Обоз- начение харак- терных точек границ	Содержатся в Едином государственном реестре недвижимости			Определены в ходе выполнения комплексных кадастровых работ			Метод определения координат	Формулы, примененные для расчета средней квадратической погрешности определения координат характерных точек (Mt), м, с подставленными в такие формулы значениями и итоговые (вычисленные) значения Mt, м
	координаты, м		Радиус, м	координаты, м		Радиус, м		
	X	Y	R	X	Y	R		
1	2	3	4	5	6	7	8	9
n11O	—	—	—	414 492,76	1 318 591,54	—	Метод спутниковых геодезических измерений (определений)	$\sqrt{(m0^2 + m1^2)} = \sqrt{(0,04^2 + 0,09^2)} = 0,10$
n12O	—	—	—	414 478,33	1 318 587,13	—		
n13O	—	—	—	414 476,24	1 318 593,96	—		

1	2	3	4	5	6	7	8	9
н14О	—	—	—	414 490,67	1 318 598,37	—	Метод спутниковых геодезических измерений (определений)	$\sqrt{(m_0^2 + m_1^2)} = \sqrt{(0,04^2 + 0,09^2)} = 0,10$
н11О	—	—	—	414 492,76	1 318 591,54	—		

2. Сведения о характеристиках объекта недвижимости с кадастровым номером 48:20:0011802:24 :

№ п/п	Наименование характеристики	Значение характеристики
1	2	3
1.	Вид объекта недвижимости	Здание
2.	Ранее присвоенный государственный учетный номер (инвентарный) здания, сооружения, объекта незавершенного строительства	Инвентарный номер 11857\ж\01-1
3.	Кадастровый номер земельного участка (земельных участков), в границах которого (которых) расположены здание, сооружение, объект незавершенного строительства	48:20:0011802:4
4.	Уникальный учетный номер кадастрового квартала, в границах которого расположены здание, сооружение, объект незавершенного строительства	48:20:0011802
5.	Адрес здания, сооружения, объекта незавершенного строительства	—
5.1.	Сведения о местоположении здания, сооружения, объекта незавершенного строительства (при отсутствии адреса) в структурированном в соответствии с федеральной информационной адресной системой виде	398902, Российская Федерация, Липецкая область, Липецк г, Поселковая ул, д 5
5.2.	Дополнительные сведения о местоположении	—
6.	Иные сведения	—

3. Пояснения к сведениям об объекте недвижимости с кадастровым номером 48:20:0011802:24 :

1.	—
----	---

1. Сведения о характерных точках контура объекта недвижимости с кадастровым номером							48:20:0011802:25	
Система координат							МСК-48	
							Зона № 1	
Обозначение характерных точек границ	Содержатся в Едином государственном реестре недвижимости			Определены в ходе выполнения комплексных кадастровых работ			Метод определения координат	Формулы, примененные для расчета средней квадратической погрешности определения координат характерных точек (Mt), м, с подставленными в такие формулы значениями и итоговые (вычисленные) значения Mt, м
	координаты, м		Радиус, м	координаты, м		Радиус, м		
	X	Y	R	X	Y	R		
1	2	3	4	5	6	7	8	9
н37О	—	—	—	414 558,10	1 318 559,56	—	Метод спутниковых геодезических измерений (определений)	$\sqrt{(m_0^2 + m_1^2)} = \sqrt{(0,04^2 + 0,09^2)} = 0,10$
н38О	—	—	—	414 556,05	1 318 565,79	—		
н39О	—	—	—	414 564,10	1 318 568,44	—		
н40О	—	—	—	414 566,15	1 318 562,21	—		
н37О	—	—	—	414 558,10	1 318 559,56	—		
2. Сведения о характеристиках объекта недвижимости с кадастровым номером								
48:20:0011802:25								
№ п/п	Наименование характеристики				Значение характеристики			
1	2				3			
1.	Вид объекта недвижимости				Здание			
2.	Ранее присвоенный государственный учетный номер (инвентарный) здания, сооружения, объекта незавершенного строительства				Инвентарный номер 19274 ж\01-1, Инвентарный номер 19274\ж\01-1, Кадастровый номер 48:20:011802:9:19274\ж\01-1, Условный номер 48-48-01/101/2010-198			
3.	Кадастровый номер земельного участка (земельных участков), в границах которого (которых) расположены здание, сооружение, объект незавершенного строительства				48:20:0011802:9			
4.	Уникальный учетный номер кадастрового квартала, в границах которого расположены здание, сооружение, объект незавершенного строительства				48:20:0011802			

1	2					3		
5.	Адрес здания, сооружения, объекта незавершенного строительства					—		
5.1.	Сведения о местоположении здания, сооружения, объекта незавершенного строительства (при отсутствии адреса) в структурированном в соответствии с федеральной информационной адресной системой виде					398902, Российская Федерация, Липецкая область, Липецк г, Ударников ул, д 40		
5.2.	Дополнительные сведения о местоположении					—		
6.	Иные сведения					—		
3. Пояснения к сведениям об объекте недвижимости с кадастровым номером 48:20:0011802:25 :								
1.	—							
1. Сведения о характерных точках контура объекта недвижимости с кадастровым номером 48:20:0011802:26 :								
Система координат МСК-48 Зона № 1								
Обоз- начение харак- терных точек границ	Содержатся в Едином государственном реестре недвижимости			Определены в ходе выполнения комплексных кадастровых работ			Метод определения координат	Формулы, примененные для расчета средней квадратической погрешности определения координат характерных точек (Mt), м, с подставленными в такие формулы значениями и итоговые (вычисленные) значения Mt, м
	координаты, м		Радиус, м	координаты, м		Радиус, м		
	X	Y	R	X	Y	R		
1	2	3	4	5	6	7	8	9
н25О	—	—	—	414 552,61	1 318 607,04	—	Метод спутниковых геодезических измерений (определений)	$\sqrt{(m0^2 + m1^2)} = \sqrt{(0,04^2 + 0,09^2)} = 0,10$
н26О	—	—	—	414 543,50	1 318 604,18	—		
н27О	—	—	—	414 546,84	1 318 593,55	—		
н28О	—	—	—	414 555,95	1 318 596,41	—		
н25О	—	—	—	414 552,61	1 318 607,04	—		
2. Сведения о характеристиках объекта недвижимости с кадастровым номером 48:20:0011802:26 :								
№ п/п	Наименование характеристики					Значение характеристики		
1	2					3		
1.	Вид объекта недвижимости					Здание		

1	2	3
2.	Ранее присвоенный государственный учетный номер (инвентарный) здания, сооружения, объекта незавершенного строительства	Инвентарный номер 19276\ж\01-1, Условный номер 48-48-01/087/2011-321
3.	Кадастровый номер земельного участка (земельных участков), в границах которого (которых) расположены здание, сооружение, объект незавершенного строительства	48:20:0011802:10
4.	Уникальный учетный номер кадастрового квартала, в границах которого расположены здание, сооружение, объект незавершенного строительства	48:20:0011802
5.	Адрес здания, сооружения, объекта незавершенного строительства	—
5.1.	Сведения о местоположении здания, сооружения, объекта незавершенного строительства (при отсутствии адреса) в структурированном в соответствии с федеральной информационной адресной системой виде	398902, Российская Федерация, Липецкая область, Липецк г, Ударников ул, д 42
5.2.	Дополнительные сведения о местоположении	—
6.	Иные сведения	—

3. Пояснения к сведениям об объекте недвижимости с кадастровым номером 48:20:0011802:26 :	
1.	—

1. Сведения о характерных точках контура объекта недвижимости с кадастровым номером 48:20:0011802:27 :	
---	--

Система координат МСК-48							Зона № 1	
Обозначение характерных точек границ	Содержатся в Едином государственном реестре недвижимости			Определены в ходе выполнения комплексных кадастровых работ			Метод определения координат	Формулы, примененные для расчета средней квадратической погрешности определения координат характерных точек (Mt), м, с подставленными в такие формулы значениями и итоговые (вычисленные) значения Mt, м
	координаты, м		Радиус, м	координаты, м		Радиус, м		
	X	Y	R	X	Y	R		
1	2	3	4	5	6	7	8	9
н33О	—	—	—	414 542,76	1 318 608,97	—	Метод спутниковых геодезических измерений (определений)	$\sqrt{(m0^2 + m1^2)} = \sqrt{(0,04^2 + 0,09^2)} = 0,10$
н34О	—	—	—	414 537,42	1 318 625,12	—		
н35О	—	—	—	414 546,27	1 318 628,04	—		

1. Сведения о характерных точках контура объекта недвижимости с кадастровым номером 48:20:0011802:28 :

Система координат МСК-48							Зона № 1	
Обозначение характерных точек границ	Содержатся в Едином государственном реестре недвижимости			Определены в ходе выполнения комплексных кадастровых работ			Метод определения координат	Формулы, примененные для расчета средней квадратической погрешности определения координат характерных точек (Mt), м, с подставленными в такие формулы значениями и итоговые (вычисленные) значения Mt, м
	координаты, м		Радиус, м	координаты, м		Радиус, м		
	X	Y	R	X	Y	R		
1	2	3	4	5	6	7	8	9
н1О	—	—	—	414 541,02	1 318 644,79	—	Метод спутниковых геодезических измерений (определений)	$\sqrt{(m0^2 + m1^2)} = \sqrt{(0,04^2 + 0,09^2)} = 0,10$
н2О	—	—	—	414 532,97	1 318 642,25	—		
н3О	—	—	—	414 530,68	1 318 649,49	—		
н4О	—	—	—	414 533,46	1 318 650,37	—		
н5О	—	—	—	414 531,95	1 318 655,15	—		
н6О	—	—	—	414 537,22	1 318 656,82	—		
н1О	—	—	—	414 541,02	1 318 644,79	—		

2. Сведения о характеристиках объекта недвижимости с кадастровым номером 48:20:0011802:28 :

№ п/п	Наименование характеристики	Значение характеристики
1	2	3
1.	Вид объекта недвижимости	Здание
2.	Ранее присвоенный государственный учетный номер (инвентарный) здания, сооружения, объекта незавершенного строительства	Инвентарный номер 19280 ж\01-1, Инвентарный номер 19280\ж\01-1, Кадастровый номер 48:20:011802:0011:19280\ж\01-1, Условный номер 48-48-01/067/2009-704
3.	Кадастровый номер земельного участка (земельных участков), в границах которого (которых) расположены здание, сооружение, объект незавершенного строительства	48:20:0011802:11

1	2					3		
4.	Уникальный учетный номер кадастрового квартала, в границах которого расположены здание, сооружение, объект незавершенного строительства					48:20:0011802		
5.	Адрес здания, сооружения, объекта незавершенного строительства					—		
5.1.	Сведения о местоположении здания, сооружения, объекта незавершенного строительства (при отсутствии адреса) в структурированном в соответствии с федеральной информационной адресной системой виде					398902, Российская Федерация, Липецкая область, Липецк г, Ударников ул, д 46		
5.2.	Дополнительные сведения о местоположении					—		
6.	Иные сведения					—		
3. Пояснения к сведениям об объекте недвижимости с кадастровым номером 48:20:0011802:28 :								
1.	—							
1. Сведения о характерных точках контура объекта недвижимости с кадастровым номером 48:20:0011802:29 :								
Система координат МСК-48 Зона № 1								
Обозначение характерных точек границ	Содержатся в Едином государственном реестре недвижимости			Определены в ходе выполнения комплексных кадастровых работ			Метод определения координат	Формулы, примененные для расчета средней квадратической погрешности определения координат характерных точек (Mt), м, с подставленными в такие формулы значениями и итоговые (вычисленные) значения Mt, м
	координаты, м		Радиус, м	координаты, м		Радиус, м		
	X	Y	R	X	Y	R		
1	2	3	4	5	6	7	8	9
н15О	—	—	—	414 524,32	1 318 702,67	—	Метод спутниковых геодезических измерений (определений)	$\sqrt{(m0^2 + m1^2)} = \sqrt{(0,04^2 + 0,09^2)} = 0,10$
н16О	—	—	—	414 515,66	1 318 699,99	—		
н17О	—	—	—	414 513,60	1 318 706,63	—		
н18О	—	—	—	414 515,32	1 318 707,17	—		
н19О	—	—	—	414 514,09	1 318 711,16	—		
н20О	—	—	—	414 521,02	1 318 713,31	—		

1	2	3	4	5	6	7	8	9		
n150	—	—	—	414 524,32	1 318 702,67	—	Метод спутниковых геодезических измерений (определений)	$\sqrt{(m0^2 + m1^2)} = \sqrt{(0,04^2 + 0,09^2)} = 0,10$		
2. Сведения о характеристиках объекта недвижимости с кадастровым номером								48:20:0011802:29 :		
№ п/п	Наименование характеристики					Значение характеристики				
1	2					3				
1.	Вид объекта недвижимости					Здание				
2.	Ранее присвоенный государственный учетный номер (инвентарный) здания, сооружения, объекта незавершенного строительства					Инвентарный номер 19284 ж\01-1, Инвентарный номер 19284\ж\01-1, Кадастровый номер 48:20:011802:0012:19284\ж\01-1, Условный номер 48-48-01/101/2009-658				
3.	Кадастровый номер земельного участка (земельных участков), в границах которого (которых) расположены здание, сооружение, объект незавершенного строительства					48:20:0011802:12				
4.	Уникальный учетный номер кадастрового квартала, в границах которого расположены здание, сооружение, объект незавершенного строительства					48:20:0011802				
5.	Адрес здания, сооружения, объекта незавершенного строительства					—				
5.1.	Сведения о местоположении здания, сооружения, объекта незавершенного строительства (при отсутствии адреса) в структурированном в соответствии с федеральной информационной адресной системой виде					398902, Российская Федерация, Липецкая область, Липецк г, Ударников ул, д 50				
5.2.	Дополнительные сведения о местоположении					—				
6.	Иные сведения					—				
3. Пояснения к сведениям об объекте недвижимости с кадастровым номером								48:20:0011802:29 :		
1.	—									
1. Сведения о характерных точках контура объекта недвижимости с кадастровым номером								48:20:0011802:31 :		
Система координат								МСК-48	Зона №	1
Обозначение характерных точек границ	Содержатся в Едином государственном реестре недвижимости			Определены в ходе выполнения комплексных кадастровых работ			Метод определения координат	Формулы, примененные для расчета средней квадратической погрешности определения координат характерных точек (Mt), м, с подставленными в такие формулы значениями и итоговые (вычисленные) значения Mt, м		
	координаты, м		Радиус, м	координаты, м		Радиус, м				
	X	Y	R	X	Y	R				

1	2	3	4	5	6	7	8	9
н41О	—	—	—	414 514,32	1 318 732,07	—	Метод спутниковых геодезических измерений (определений)	$\sqrt{(m_0^2 + m_1^2)} = \sqrt{(0,04^2 + 0,09^2)} = 0,10$
н42О	—	—	—	414 509,70	1 318 746,96	—		
н43О	—	—	—	414 501,14	1 318 744,30	—		
н44О	—	—	—	414 505,77	1 318 729,41	—		
н41О	—	—	—	414 514,32	1 318 732,07	—		

2. Сведения о характеристиках объекта недвижимости с кадастровым номером 48:20:0011802:31 :

№ п/п	Наименование характеристики	Значение характеристики
1	2	3
1.	Вид объекта недвижимости	Здание
2.	Ранее присвоенный государственный учетный номер (инвентарный) здания, сооружения, объекта незавершенного строительства	Инвентарный номер 19286\ж\01-1, Кадастровый номер 48:20:011802:0003:19286\ж\01-1, Условный номер 48:20:011802:0003:19286Ж\01-1
3.	Кадастровый номер земельного участка (земельных участков), в границах которого (которых) расположены здание, сооружение, объект незавершенного строительства	48:20:0011802:3
4.	Уникальный учетный номер кадастрового квартала, в границах которого расположены здание, сооружение, объект незавершенного строительства	48:20:0011802
5.	Адрес здания, сооружения, объекта незавершенного строительства	—
5.1.	Сведения о местоположении здания, сооружения, объекта незавершенного строительства (при отсутствии адреса) в структурированном в соответствии с федеральной информационной адресной системой виде	398902, Российская Федерация, Липецкая область, Липецк г, Ударников ул, д 52
5.2.	Дополнительные сведения о местоположении	—
6.	Иные сведения	—

3. Пояснения к сведениям об объекте недвижимости с кадастровым номером 48:20:0011802:31 :

1.	—
----	---

1. Сведения о характерных точках контура объекта недвижимости с кадастровым номером 48:20:0011802:32 :

Система координат			МСК-48				Зона №		1
Обозначение характерных точек границ	Содержатся в Едином государственном реестре недвижимости			Определены в ходе выполнения комплексных кадастровых работ			Метод определения координат	Формулы, примененные для расчета средней квадратической погрешности определения координат характерных точек (Mt), м, с подставленными в такие формулы значениями и итоговые (вычисленные) значения Mt, м	
	координаты, м		Радиус, м	координаты, м		Радиус, м			
	X	Y	R	X	Y	R			
1	2	3	4	5	6	7	8	9	
н55О	—	—	—	414 534,37	1 318 677,61	—	Метод спутниковых геодезических измерений (определений)	$\sqrt{(m0^2 + m1^2)} = \sqrt{(0,04^2 + 0,09^2)} = 0,10$	
н56О	—	—	—	414 530,73	1 318 687,78	—			
н57О	—	—	—	414 520,81	1 318 683,77	—			
н58О	—	—	—	414 524,69	1 318 674,15	—			
н55О	—	—	—	414 534,37	1 318 677,61	—			

2. Сведения о характеристиках объекта недвижимости с кадастровым номером 48:20:0011802:32 :

№ п/п	Наименование характеристики	Значение характеристики
1	2	3
1.	Вид объекта недвижимости	Здание
2.	Ранее присвоенный государственный учетный номер (инвентарный) здания, сооружения, объекта незавершенного строительства	Инвентарный номер 19282\ж\01-1, Кадастровый номер 48:20:011802:0008:19282\ж\01-1
3.	Кадастровый номер земельного участка (земельных участков), в границах которого (которых) расположены здание, сооружение, объект незавершенного строительства	48:20:0011802:8
4.	Уникальный учетный номер кадастрового квартала, в границах которого расположены здание, сооружение, объект незавершенного строительства	48:20:0011802

1	2	3
5.	Адрес здания, сооружения, объекта незавершенного строительства	—
5.1.	Сведения о местоположении здания, сооружения, объекта незавершенного строительства (при отсутствии адреса) в структурированном в соответствии с федеральной информационной адресной системой виде	398902, Российская Федерация, Липецкая область, Липецк г, Ударников ул, д 48
5.2.	Дополнительные сведения о местоположении	—
6.	Иные сведения	—
3. Пояснения к сведениям об объекте недвижимости с кадастровым номером <u>48:20:0011802:32</u> :		
1.	—	

Сведения о зданиях, сооружениях, объектах незавершенного строительства, необходимые для исправления реестровых ошибок в сведениях об описании их местоположения								
1. Сведения о характерных точках контура _____ _____ вид объекта недвижимости (здание, сооружение, объект незавершенного строительства) с кадастровым номером _____:								
Система координат _____							Зона № _____	
Обоз- начение харак- терных точек границ	Содержатся в Едином государственном реестре недвижимости			Определены в ходе выполнения комплексных кадастровых работ			Метод определения координат	Формулы, примененные для расчета средней квадратической погрешности определения координат характерных точек (Mt), м, с подставленными в такие формулы значениями и итоговые (вычисленные) значения Mt, м
	координаты, м		Радиус, м	координаты, м		Радиус, м		
	X	Y	R	X	Y	R		
1	2	3	4	5	6	7	8	9
2. Иные сведения об объекте недвижимости с кадастровым номером _____:								
1.								
3. Пояснения к сведениям об объекте недвижимости с кадастровым номером _____:								
1.								

Схема границ земельных участков

Лист 1 - выноски 1

Лист 1 - выноски 2

Масштаб 1:1 000

Условные обозначения:

-  7

- Существующая точка, имеющиеся в ЕГРН сведения о которой позволяют однозначно определить ее местоположение
- 

- Граница кадастрового квартала
- 

- Существующая часть границы, имеющиеся в ЕГРН сведения о которой достаточны для определения ее местоположения
-  n16Y

- Новая характерная точка в границе земельного участка
-  1

- Точка прекращающая свое существование
- 


- Вновь образованная часть границы, сведения о которой достаточны для определения ее местоположения
- 

- Часть границы прекращающая свое существование
-  :250

- Кадастровый номер земельного участка, сведения о котором содержатся в ЕГРН
- 

- Часть контура, образованного проекцией существующего наземного конструктивного элемента здания, сооружения, объекта незавершенного строительства
- 


- Граница охранной зоны

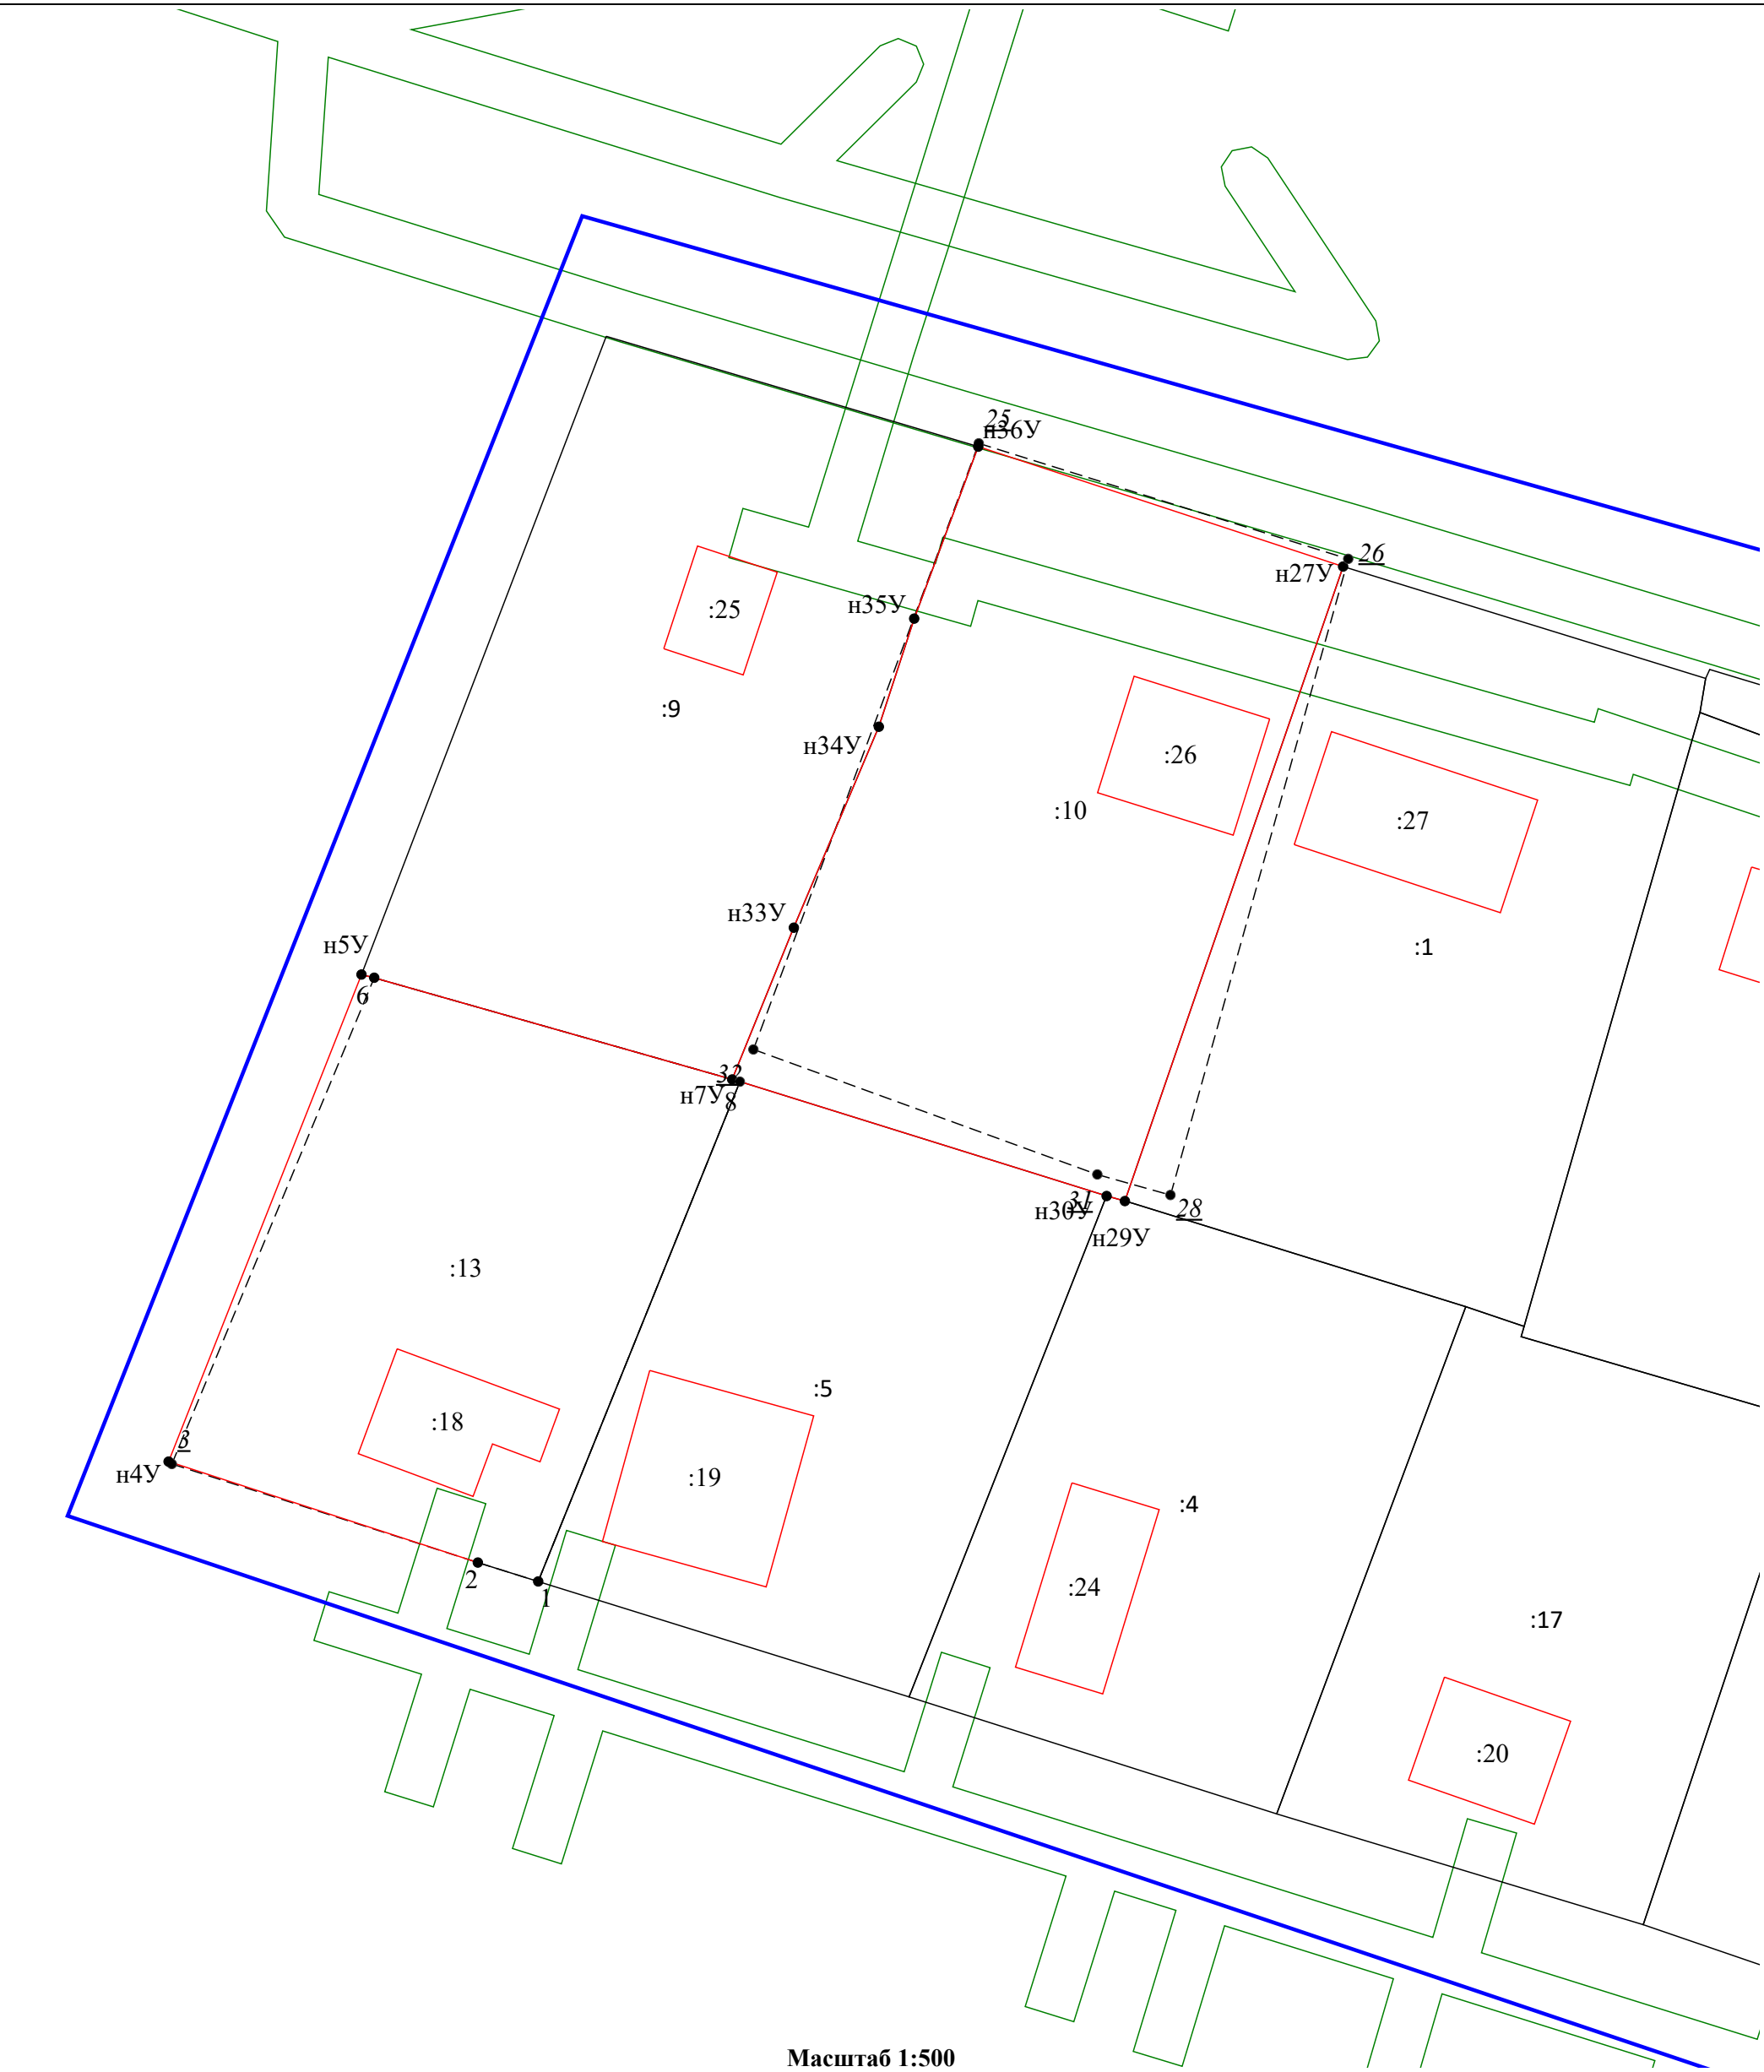

Масштаб 1:500

Условные обозначения:

- 7 - Существующая точка, имеющиеся в ЕГРН сведения о которой позволяют однозначно определить ее местоположение
- Граница кадастрового квартала
- Существующая часть границы, имеющиеся в ЕГРН сведения о которой достаточны для определения ее местоположения
- н16У - Новая характерная точка в границе земельного участка
- 1 - Точка прекращающая свое существование
- Вновь образованная часть границы, сведения о которой достаточны для определения ее местоположения
- Часть границы прекращающая свое существование
- :250 - Кадастровый номер земельного участка, сведения о котором содержатся в ЕГРН
- Часть контура, образованного проекцией существующего наземного конструктивного элемента здания, сооружения, объекта незавершенного строительства
- Граница охранной зоны

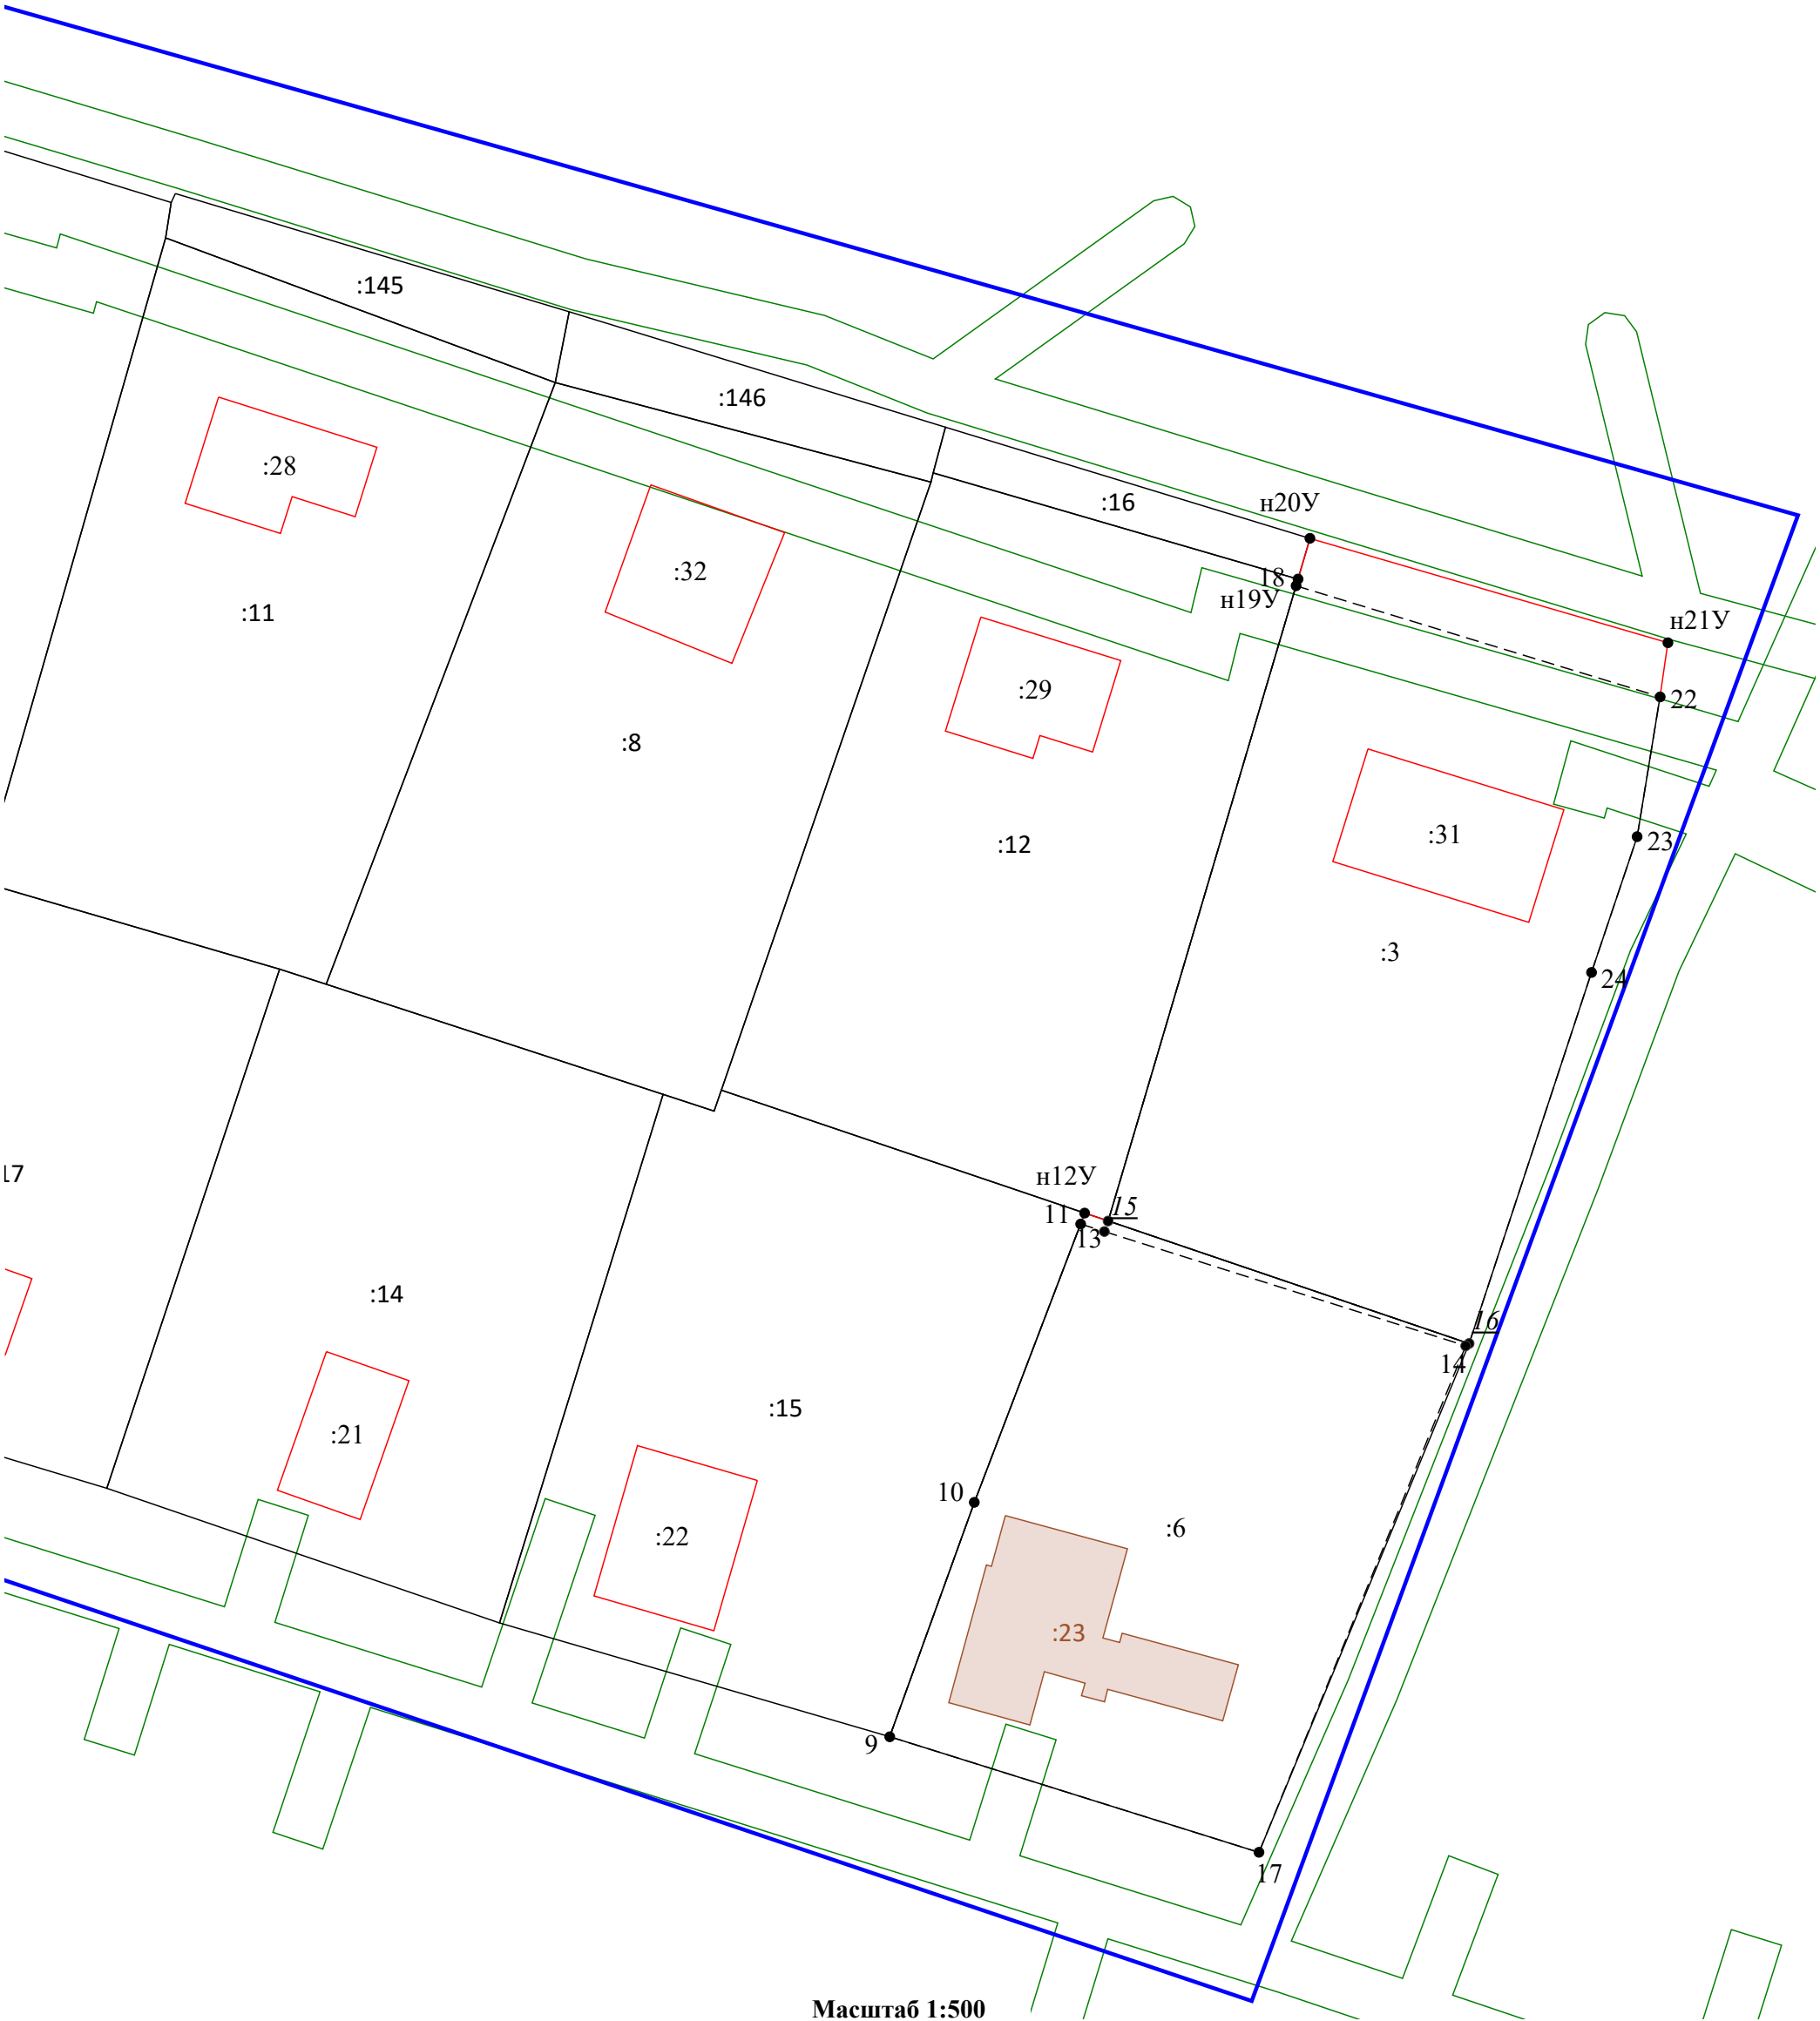


Масштаб 1:500

Условные обозначения:

- | | | | |
|--|--|---|--|
|  7 | - Существующая точка, имеющиеся в ЕГРН сведения о которой позволяют однозначно определить ее местоположение |  | - Вновь образованная часть границы, сведения о которой достаточны для определения ее местоположения |
|  | - Граница кадастрового квартала |  | - Часть границы прекращающая свое существование |
|  | - Существующая часть границы, имеющиеся в ЕГРН сведения о которой достаточны для определения ее местоположения |  | - Кадастровый номер земельного участка, сведения о котором содержатся в ЕГРН |
|  н16У | - Новая характерная точка в границе земельного участка |  | - Часть контура, образованного проекцией существующего наземного конструктивного элемента здания, сооружения, объекта незавершенного строительства |
|  | - Точка прекращающая свое существование |  | - Граница охранной зоны |

Схема геодезических построений

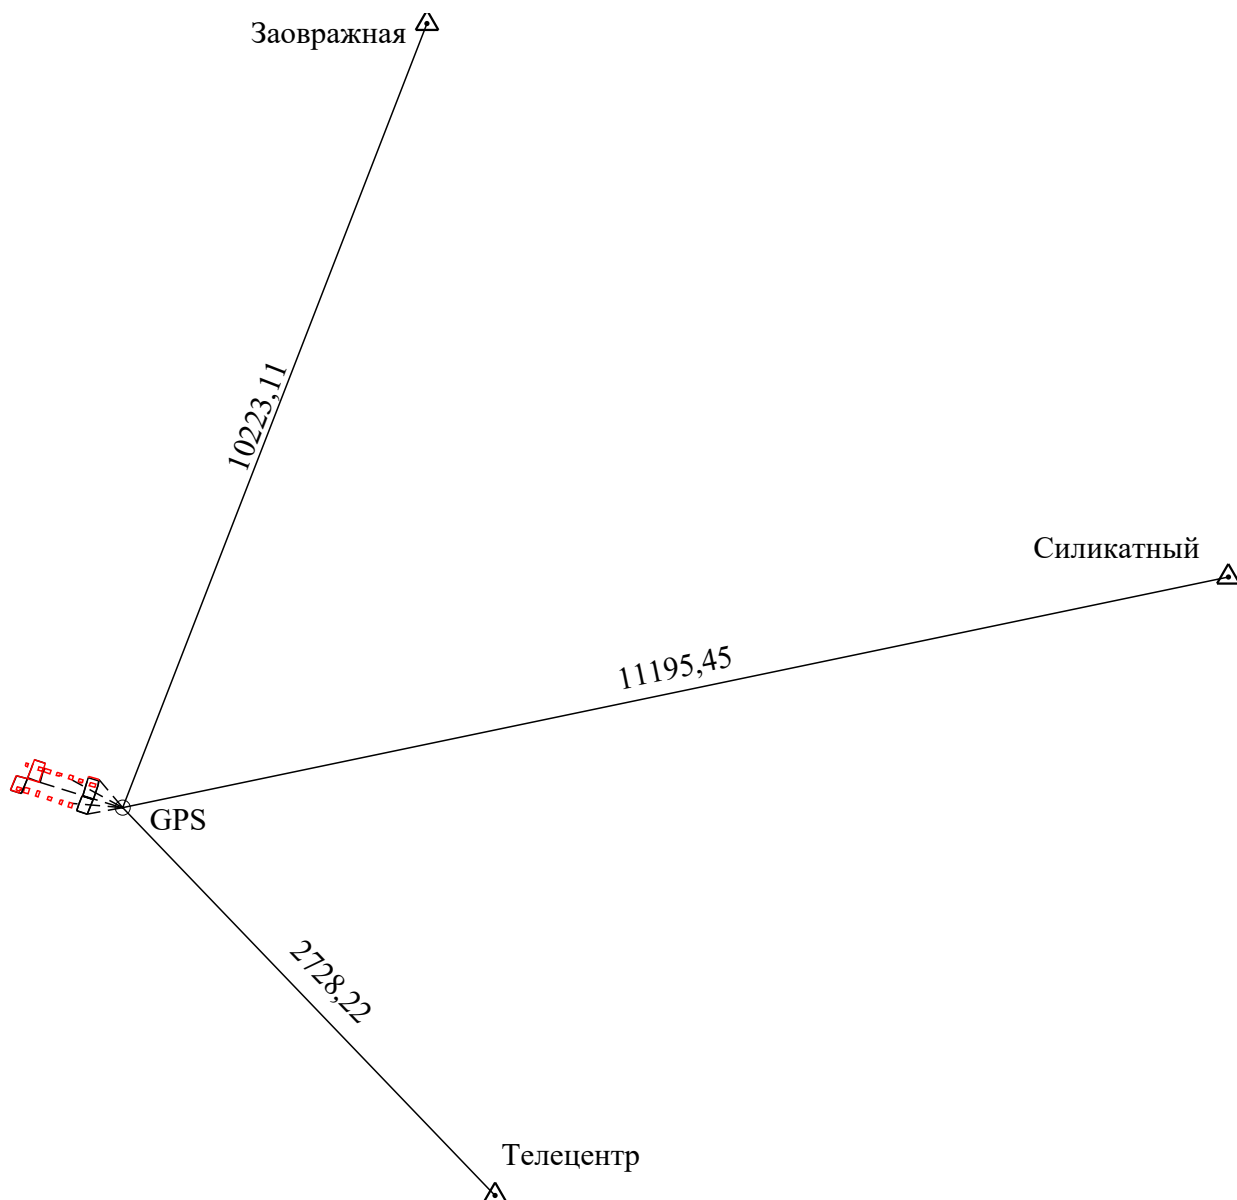

Условные обозначения:

- | | |
|---------|---|
| | - Вновь образованная часть границы, сведения о которой достаточны для определения ее местоположения |
| | - Пункт государственной геодезической сети |
| | - Направление от пункта ГГС/ОМС до пункта съемочного обоснования |
| | - Направление от пункта ГГС/ОМС/ТСО до характерной поворотной точки |
| 15,72 | - Значение расстояния по направлению от пункта ГГС/ОМС до пункта съемочного обоснования |
| 5787,87 | - Значение расстояния по направлению от пункта ГГС/ОМС/ТСО до характерной поворотной точки |
| GPS | - Название пункта съемочного обоснования |
| | - Пункт съемочного обоснования |