

КАРТА-ПЛАН ТЕРРИТОРИИ

Пояснительная записка

1. Сведения о территории выполнения комплексных кадастровых работ:

территории муниципального образования город Липецк, в границах кадастрового квартала 48:20:0011405

(наименование субъекта Российской Федерации, муниципального образования, населенного пункта, уникальные учетные номера кадастровых кварталов, иные сведения, позволяющие определить местоположение территории, на которой выполняются комплексные кадастровые работы, например, наименование садоводческого или огороднического некоммерческого товарищества, гаражного кооператива, элемента планировочной структуры)

2. Основания выполнения комплексных кадастровых работ:

Наименование, дата и номер документа, на основании которого выполняются комплексные кадастровые работы:

Государственный контракт. № 1-ЗК, от 28 февраля 2024 г., выдан -.

3. Дата подготовки карты-плана территории: 5 июля 2024 г.

4. Сведения о заказчике(ах) комплексных кадастровых работ:

В отношении юридического лица, органа местного самоуправления муниципального района, муниципального округа или городского округа либо уполномоченного исполнительного органа государственной власти субъекта Российской Федерации:

полное или сокращенное (в случае, если имеется) наименование: Департамент градостроительства и архитектуры администрации города Липецка

основной государственный регистрационный номер: 1044800233191

идентификационный номер налогоплательщика: 4826044908

В отношении физического лица или представителя физических или юридических лиц:

фамилия, имя, отчество (последнее - при наличии): —

страховой номер индивидуального лицевого счета в системе обязательного пенсионного страхования Российской Федерации (СНИЛС): —

Наименование и реквизиты документа, подтверждающие полномочия представителя заказчика(ов) комплексных кадастровых работ:

—

Адрес электронной почты (для направления уведомления о результатах внесения сведений в Единый государственный реестр недвижимости):

—

5. Сведения об исполнителе комплексных кадастровых работ:

Полное или сокращенное (в случае, если имеется) наименование и адрес юридического лица, с которым заключен государственный или муниципальный контракт либо договор подряда на выполнение комплексных кадастровых работ:

ООО "ЦЕНТР НЕДВИЖИМОСТИ 2КАД", адрес: 170100, Тверская обл, Тверь г, Радищева б-р, дом.12, помещ.7

Фамилия, имя, отчество кадастрового инженера (последнее - при наличии): Семенов Николай Анатольевич

и основной государственный регистрационный номер кадастрового инженера индивидуального предпринимателя (ОГРНИП): —

Страховой номер индивидуального лицевого счета в системе обязательного пенсионного страхования Российской Федерации (СНИЛС) кадастрового инженера: 123-582-179-49

Уникальный реестровый номер кадастрового инженера в реестре саморегулируемой организации кадастровых инженеров и дата внесения сведений о физическом лице в такой реестр: 2394, 10 ноября 2016 г.

Полное или (в случае, если имеется) сокращенное наименование саморегулируемой организации кадастровых инженеров, членом которой является кадастровый инженер: СРО КИ Ассоциация СРО "ОПКД"

Контактный телефон: 8(4822)41-57-68

Почтовый адрес и адрес электронной почты, по которым осуществляется связь с кадастровым инженером: 170100, г. Тверь, бульвар Радищева, д. 12, semenov@2kad.ru

6. Перечень документов, использованных при подготовке карты-плана территории:

№ п/п	Реквизиты документа				
	Вид	Дата	Номер	Наименование	Иные сведения
1	2	3	4	5	6
1	Иной документ	11 марта 2024 г.	170-6225/2024-В	Выписка о пунктах государственной геодезической сети, государственной нивелирной сети и государственной гравиметрической сети	—
2	Иной документ	13 июня 2024 г.	б/н	Правила землепользования и застройки городского округа город Липецк Липецкой области	—
3	Иной документ	1 января 2021 г.	б/н	Цифровые ортофотопланы	—
4	Кадастровый план территории, выдан: Филиал публично-правовой компании "Роскадастр" по Липецкой области	5 марта 2024 г.	КУВИ-001/2024-65428683	Кадастровый план территории	—
5	Иной документ, содержащий описание объекта, выдан: Филиал публично-правовой компании "Роскадастр" по Липецкой области	18 марта 2024 г.	КУВИ-001/2024-77283726	Выписка из ЕГРН об объекте недвижимости (ОКС)	—

1	2	3	4	5	6
6	Иной документ, содержащий описание объекта, выдан: Филиал публично-правовой компании "Роскадастр" по Липецкой области	18 марта 2024 г.	КУВИ-001/2024-77283726	Выписка из ЕГРН об объекте недвижимости (ОКС)	—
7	Иной документ, содержащий описание объекта, выдан: Филиал публично-правовой компании "Роскадастр" по Липецкой области	18 марта 2024 г.	КУВИ-001/2024-77283726	Выписка из ЕГРН об объекте недвижимости (ОКС)	—
8	Иной документ, содержащий описание объекта, выдан: Филиал публично-правовой компании "Роскадастр" по Липецкой области	18 марта 2024 г.	КУВИ-001/2024-77283726	Выписка из ЕГРН об объекте недвижимости (ОКС)	—
9	Иной документ, содержащий описание объекта, выдан: Филиал публично-правовой компании "Роскадастр" по Липецкой области	18 марта 2024 г.	КУВИ-001/2024-77283726	Выписка из ЕГРН об объекте недвижимости (ОКС)	—
30	Иной документ, содержащий описание объекта, выдан: Филиал публично-правовой компании "Роскадастр" по Липецкой области	18 марта 2024 г.	КУВИ-001/2024-77283726	Выписка из ЕГРН об объекте недвижимости (ОКС)	—
31	Иной документ, содержащий описание объекта, выдан: Филиал публично-правовой компании "Роскадастр" по Липецкой области	18 марта 2024 г.	КУВИ-001/2024-77154172	Выписка из ЕГРН об объекте недвижимости (ОКС)	—

7. Пояснения к карте-плану территории:

1. Карта-план территории подготовлен на территорию, расположенную: в Липецкой обл., муниципального образования город Липецк в границах кадастрового квартала 48:20:0011405. При начале работ в квартале 48:20:0011405 находилось 24 земельных участка и 26 объектов капитального строительства. Заказчиком комплексных кадастровых работ является: Департамент градостроительства и архитектуры администрации города Липецка. Комплексные кадастровые работы выполняются на основании муниципального контракта № 1-ЗК от 28.02.2024 г. В соответствии со ст. 42.7 и 42.10 заказчиком комплексных кадастровых работ

было проведено информирование граждан и юридических лиц о начале выполнения работ и времени проведения согласительных комиссий путем размещения извещения о начале комплексных кадастровых работ в печатном средстве массовой информации (газета «Первый номер официально», № 21 (316) от 21.03.2024г.), а также путем размещения извещения на официальном сайте в информационно-телекоммуникационной сети «Интернет» (<http://uizo.ru/wp-content/uploads/%D0%98%D0%B7%D0%B2%D0%B5%D1%89%D0%B5%D0%BD%D0%B8%D0%B5-%D0%BE-%D0%BD%D0%B0%D1%87%D0%B0%D0%BB%D0%B5-%D0%B2%D1%8B%D0%BF%D0%BE%D0%BB%D0%BD%D0%B5%D0%BD%D0%B8%D1%8F-%D0%9A%D0%9A%D0%A0-%D0%B3.-%D0%9B%D0%B8%D0%BF%D0%B5%D1%86%D0%BA.pdf>).

В сведениях Единого государственного реестра недвижимости, в большинстве случаев, отсутствует информация об адресах и адресах электронной почты правообладателей объектов недвижимости, являющихся объектами комплексных кадастровых работ, однако, в процессе проведения работ по мере проведения устных и телефонных переговоров с некоторыми правообладателями, последние были уведомлены о проведении ККР лично и по телефону. При наличии в сведениях Единого государственного реестра недвижимости информации об адресах и адресах электронной почты правообладателей объектов недвижимости, являющихся объектами комплексных кадастровых работ извещения проводились путем отправления почтовых извещений на адреса правообладателей.

В ходе проведения комплексных кадастровых работ в квартале 48:20:0011405 возражений по согласованию местоположения границ земельных участков со стороны заинтересованных лиц не поступало, в связи с этим заключение согласительной комиссии в карту-план не приложено. Карта-план территории составлен на основании сведений ЕГРН.

При подготовке карты-плана территории использовались Ортофотоплан от 2021 г. Определение координат характерных точек объектов недвижимости осуществлялось методом спутниковых геодезических измерений (определений). При определении координат точек использовались пункты государственной геодезической сети: Телецентр, Заовражная, Силикатный, полная информация о пунктах содержится в карта-плане территории.

2. В карту-план территории включены сведения о 5 земельных участках: исправленных - 5.

В карту-план территории не включены сведения о земельных участках:

ранее внесенных и не подлежащих изменению – 19 (48:20:0011405:1, 48:20:0011405:7, 48:20:0011405:8, 48:20:0011405:10, 48:20:0011405:11, 48:20:0011405:12, 48:20:0011405:13, 48:20:0011405:15, 48:20:0011405:16, 48:20:0011405:17, 48:20:0011405:18, 48:20:0011405:19, 48:20:0011405:21, 48:20:0011405:22, 48:20:0011405:23, 48:20:0011405:24, 48:20:0011405:25, 48:20:0011405:53, 48:20:0011405:213).

Исправление реестровых ошибок в сведениях о местоположении границ 5 объектов недвижимости связано с несоответствием сведений, внесенных в ЕГРН, с фактическим местоположением. По результатам проведения геодезической съемки был сделан вывод о реестровых ошибках в ранее определенных координатах поворотных точек границ земельных участков, сведения о которых внесены в ЕГРН.

В связи с отсутствием Проекта межевания и проекта планировки территории образование земельных участков в рамках комплексных кадастровых работ не осуществлялось.

Предельные максимальные и минимальные размеры земельных участков указаны в соответствии с Правилами землепользования и застройки городского округа город Липецк Липецкой области (опубликованы - <https://fgistp.economy.gov.ru/lk/#/document-show/344200>, утверждены Постановлением Правительства Липецкой области от 13 июня 2024 года № 336).

Согласно правилам землепользования и застройки кадастровый квартал 48:20:0011405 расположен в территориальных зонах:

Зона застройки индивидуальными жилыми домами (Ж-1)

Предельные (минимальные и (или) максимальные) размеры земельных участков, расположенных в зоне Ж-1: минимальный 400 кв.м, максимальный 1500 кв.м. для вида разрешенного использования "Для индивидуального жилищного строительства"; минимальный 200 кв.м, максимальный 2000 кв.м. для вида разрешенного использования "Блокированная жилая застройка". Для ВРИ "Предоставление коммунальных услуг", "Амбулаторно-поликлиническое обслуживание", "Дошкольное, начальное и среднее общее образование", "Объекты культурно-досуговой деятельности", "Государственное управление", "Спорт", "Площадки для занятий спортом" предельные параметры не установлены.

3. В карту-план территории включены сведения о 21 объектах капитального строительства.
уточненных в ходе работ – 21;
включены в квартал - 1;
исключенных из квартала - 2.

В карту-план территории не включены сведения об объектах капитального строительства:
Объекты, координаты которых были определены ранее и не подлежат изменению – 7(48:20:0011405:43, 48:20:0011405:46,48:20:0011405:49, 48:20:0011405:52).
Объекты капитального строительства, которые фактически расположены в других кварталах - 2 шт (48:20:0011405:50, 48:20:0011405:51).

По результатам проведения заседаний согласительных комиссий были составлены протоколы №_ от _____ г.

Сведения о пунктах геодезической сети и средствах измерений								
1. Сведения о пунктах геодезической сети:								
№ п/п	Вид геодезической сети	Название пункта геодезической сети и тип знака	Система координат пункта геодезической сети	Координаты пункта, м		Дата обследования 15 марта 2024 г.		
						Сведения о состоянии		
				X	Y	наружного знака пункта	центра пункта	марки центра пункта
1	2	3	4	5	6	7	8	9
1	ГГС. 3	Силикатный, геознак на зд.	МСК-48, зона 1	416 731,83	1 329 777,77	Сохранился	Сохранился	Сохранился
2	ГГС. 3	Заовражная, неизвестен		423 977,28	1 322 519,11	Утрачен		
3	ГГС. 4	Телецентр, неизвестен		412 480,37	1 320 707,94			
2. Сведения об использованных средствах измерений:								
№ п/п	Наименование и обозначение типа средства измерений - прибора (инструмента, аппаратуры)		Заводской или серийный номер средства измерений		Реквизиты свидетельства о поверке прибора (инструмента, аппаратуры) и (или) срок действия поверки			
1	2		3		4			
1	Аппаратура геодезическая спутниковая GEOBOX FORA LUX		8E091343		С-ДЮП/05-03-2024/322034262 от 05.03.2024			
2	Аппаратура геодезическая спутниковая EFT M2 GNSS		PE11640442		С-ДЮП/05-03-2024/322034260 от 05.03.2024			
3	Тахеометры электронные		BF2510		С-АЦМ/09-02-2024/315726313 от 09.02.2024			

Сведения об уточняемых земельных участках

1. Сведения о характерных точках границ уточняемого земельного участка с кадастровым номером _____ : Система координат _____ Зона № _____							
Обоз- начение харак- терных точек границ	Координаты, м				Метод определения координат	Формулы, примененные для расчета средней квадратической погрешности определения координат характерных точек границ (Mt), с подставленными в такие формулы значениями и итоговые (вычисленные) значения Mt, м	Описание закрепления точки
	содержатся в Едином государственном реестре недвижимости		определены в результате выполнения комплексных кадастровых работ				
	X	Y	X	Y			
1	2	3	4	5	6	7	8
2. Сведения о частях границ уточняемого земельного участка с кадастровым номером _____ :							
Обозначение части границ		Горизонтальное проложение (S), м	Описание прохождения части границ	Сведения о согласовании местоположения границ (согласовано/спорное)			
от т.	до т.						
1	2	3	4	5			
3. Сведения о характеристиках уточняемого земельного участка с кадастровым номером _____ :							
№ п/п	Наименование характеристики земельного участка			Значение характеристики			
1	2			3			
1.	Адрес земельного участка						
1.1.	Сведения о местоположении земельного участка (при отсутствии адреса) в структурированном в соответствии с федеральной информационной адресной системой виде						
1.2.	Дополнительные сведения о местоположении земельного участка						
2.	Площадь земельного участка ± величина погрешности определения (вычисления) площади ($P \pm \Delta P$), м ²						
3.	Формула, примененная для вычисления предельной погрешности определения площади земельного участка, с подставленными значениями и итоговые (вычисленные) значения						
4.	Площадь земельного участка согласно сведениям Единого государственного реестра недвижимости (Ркад), м ²						
5.	Оценка расхождения Р и Ркад ($P - P_{кад}$), м ²						

1	2	3
6.	Предельный минимальный и максимальный размеры земельного участка (Рмин и Рмакс), м ²	
7.	Вид (виды) разрешенного использования	
7.1.	Дополнительные сведения об использовании земельного участка	
8.	Кадастровый или иной государственный учетный номер (инвентарный) здания, сооружения, объекта незавершенного строительства, расположенного на земельном участке	
9.	Сведения о земельных участках (землях общего пользования, территории общего пользования), посредством которых обеспечивается доступ	
10.	Иные сведения	
4. Пояснения к сведениям об уточняемом земельном участке с кадастровым номером _____:		
1.		

Описание местоположения здания, сооружения, объекта незавершенного строительства на земельном участке								
1. Сведения о характерных точках контура объекта недвижимости с кадастровым номером 48:20:0011405:26 :								
Система координат МСК-48, зона 1 Зона № 1								
Обозначение характерных точек границ	Содержатся в Едином государственном реестре недвижимости			Определены в ходе выполнения комплексных кадастровых работ			Метод определения координат	Формулы, примененные для расчета средней квадратической погрешности определения координат характерных точек (Mt), м, с подставленными в такие формулы значениями и итоговые (вычисленные) значения Mt, м
	координаты, м		Радиус, м	координаты, м		Радиус, м		
	X	Y	R	X	Y	R		
1	2	3	4	5	6	7	8	9
н93О	—	—	—	414 927,34	1 319 010,94	—	Метод спутниковых геодезических измерений (определений)	$\sqrt{(m0^2 + m1^2)} = \sqrt{(0,04^2 + 0,09^2)} = 0,10$
н94О	—	—	—	414 917,03	1 319 003,80	—		
н95О	—	—	—	414 912,83	1 319 009,87	—		
н96О	—	—	—	414 923,15	1 319 017,01	—		
н93О	—	—	—	414 927,34	1 319 010,94	—		
2. Сведения о характеристиках объекта недвижимости с кадастровым номером 48:20:0011405:26 :								
№ п/п	Наименование характеристики				Значение характеристики			
1	2				3			
1.	Вид объекта недвижимости				Здание			
2.	Ранее присвоенный государственный учетный номер (инвентарный) здания, сооружения, объекта незавершенного строительства				—			
3.	Кадастровый номер земельного участка (земельных участков), в границах которого (которых) расположены здание, сооружение, объект незавершенного строительства				—			
4.	Уникальный учетный номер кадастрового квартала, в границах которого расположены здание, сооружение, объект незавершенного строительства				48:20:0011405			

1	2					3		
5.	Адрес здания, сооружения, объекта незавершенного строительства					Российская Федерация, Липецкая область, Липецк г.о., Липецк г, Солнечная ул, д 51		
5.1.	Сведения о местоположении здания, сооружения, объекта незавершенного строительства (при отсутствии адреса) в структурированном в соответствии с федеральной информационной адресной системой виде					—		
5.2.	Дополнительные сведения о местоположении					—		
6.	Иные сведения					—		
3. Пояснения к сведениям об объекте недвижимости с кадастровым номером 48:20:0011405:26 :								
1.	—							
1. Сведения о характерных точках контура объекта недвижимости с кадастровым номером 48:20:0011405:27 :								
Система координат МСК-48, зона 1 Зона № 1								
Обоз- начение харак- терных точек границ	Содержатся в Едином государственном реестре недвижимости			Определены в ходе выполнения комплексных кадастровых работ			Метод определения координат	Формулы, примененные для расчета средней квадратической погрешности определения координат характерных точек (Mt), м, с подставленными в такие формулы значениями и итоговые (вычисленные) значения Mt, м
	координаты, м		Радиус, м	координаты, м		Радиус, м		
	X	Y	R	X	Y	R		
1	2	3	4	5	6	7	8	9
н101О	—	—	—	414 899,07	1 319 043,89	—	Метод спутниковых геодезических измерений (определений)	$\sqrt{(m0^2 + m1^2)} = \sqrt{(0,04^2 + 0,09^2)} = 0,10$
н102О	—	—	—	414 892,04	1 319 038,93	—		
н103О	—	—	—	414 886,01	1 319 047,48	—		
н104О	—	—	—	414 886,88	1 319 048,10	—		
н105О	—	—	—	414 885,47	1 319 050,10	—		
н106О	—	—	—	414 891,62	1 319 054,45	—		
н101О	—	—	—	414 899,07	1 319 043,89	—		

2. Сведения о характеристиках объекта недвижимости с кадастровым номером 48:20:0011405:27 :									
№ п/п	Наименование характеристики					Значение характеристики			
1	2					3			
1.	Вид объекта недвижимости					Здание			
2.	Ранее присвоенный государственный учетный номер (инвентарный) здания, сооружения, объекта незавершенного строительства					—			
3.	Кадастровый номер земельного участка (земельных участков), в границах которого (которых) расположены здание, сооружение, объект незавершенного строительства					—			
4.	Уникальный учетный номер кадастрового квартала, в границах которого расположены здание, сооружение, объект незавершенного строительства					48:20:0011405			
5.	Адрес здания, сооружения, объекта незавершенного строительства					Российская Федерация, Липецкая область, Липецк г.о., Липецк г, Солнечная ул, д 55			
5.1.	Сведения о местоположении здания, сооружения, объекта незавершенного строительства (при отсутствии адреса) в структурированном в соответствии с федеральной информационной адресной системой виде					—			
5.2.	Дополнительные сведения о местоположении					—			
6.	Иные сведения					—			
3. Пояснения к сведениям об объекте недвижимости с кадастровым номером 48:20:0011405:27 :									
1.	—								
1. Сведения о характерных точках контура объекта недвижимости с кадастровым номером 48:20:0011405:28 :									
Система координат МСК-48, зона 1 Зона № 1									
Обозначение характерных точек границ	Содержатся в Едином государственном реестре недвижимости			Определены в ходе выполнения комплексных кадастровых работ			Метод определения координат	Формулы, примененные для расчета средней квадратической погрешности определения координат характерных точек (Mt), м, с подставленными в такие формулы значениями и итоговые (вычисленные) значения Mt, м	
	координаты, м		Радиус, м	координаты, м		Радиус, м			
	X	Y	R	X	Y	R			
1	2	3	4	5	6	7	8	9	
н107О	—	—	—	414 886,05	1 319 063,96	—	Метод спутниковых геодезических измерений (определений)	$\sqrt{(m0^2 + m1^2)} = \sqrt{(0,04^2 + 0,09^2)} = 0,10$	

1	2	3	4	5	6	7	8	9
н108О	—	—	—	414 878,82	1 319 058,56	—	Метод спутниковых геодезических измерений (определений)	$\sqrt{(m0^2 + m1^2)} = \sqrt{(0,04^2 + 0,09^2)} = 0,10$
н109О	—	—	—	414 870,20	1 319 070,10	—		
н110О	—	—	—	414 877,43	1 319 075,50	—		
н107О	—	—	—	414 886,05	1 319 063,96	—		

2. Сведения о характеристиках объекта недвижимости с кадастровым номером 48:20:0011405:28 :

№ п/п	Наименование характеристики	Значение характеристики
1	2	3
1.	Вид объекта недвижимости	Здание
2.	Ранее присвоенный государственный учетный номер (инвентарный) здания, сооружения, объекта незавершенного строительства	—
3.	Кадастровый номер земельного участка (земельных участков), в границах которого (которых) расположены здание, сооружение, объект незавершенного строительства	—
4.	Уникальный учетный номер кадастрового квартала, в границах которого расположены здание, сооружение, объект незавершенного строительства	48:20:0011405
5.	Адрес здания, сооружения, объекта незавершенного строительства	Российская Федерация, Липецкая область, Липецк г.о., Липецк г, Солнечная ул, д 57
5.1.	Сведения о местоположении здания, сооружения, объекта незавершенного строительства (при отсутствии адреса) в структурированном в соответствии с федеральной информационной адресной системой виде	—
5.2.	Дополнительные сведения о местоположении	—
6.	Иные сведения	—

3. Пояснения к сведениям об объекте недвижимости с кадастровым номером 48:20:0011405:28 :

1.	—
----	---

1. Сведения о характерных точках контура объекта недвижимости с кадастровым номером 48:20:0011405:29 :

Система координат			МСК-48, зона 1				Зона № 1	
Обозначение характерных точек границ	Содержатся в Едином государственном реестре недвижимости			Определены в ходе выполнения комплексных кадастровых работ			Метод определения координат	Формулы, примененные для расчета средней квадратической погрешности определения координат характерных точек (Mt), м, с подставленными в такие формулы значениями и итоговые (вычисленные) значения Mt, м
	координаты, м		Радиус, м	координаты, м		Радиус, м		
	X	Y	R	X	Y	R		
1	2	3	4	5	6	7	8	9
н115О	—	—	—	414 853,64	1 319 110,10	—	Метод спутниковых геодезических измерений (определений)	$\sqrt{(m0^2 + m1^2)} = \sqrt{(0,04^2 + 0,09^2)} = 0,10$
н116О	—	—	—	414 846,11	1 319 104,86	—		
н117О	—	—	—	414 838,20	1 319 116,22	—		
н118О	—	—	—	414 845,73	1 319 121,46	—		
н115О	—	—	—	414 853,64	1 319 110,10	—		

2. Сведения о характеристиках объекта недвижимости с кадастровым номером 48:20:0011405:29 :

№ п/п	Наименование характеристики	Значение характеристики
1	2	3
1.	Вид объекта недвижимости	Здание
2.	Ранее присвоенный государственный учетный номер (инвентарный) здания, сооружения, объекта незавершенного строительства	—
3.	Кадастровый номер земельного участка (земельных участков), в границах которого (которых) расположены здание, сооружение, объект незавершенного строительства	—
4.	Уникальный учетный номер кадастрового квартала, в границах которого расположены здание, сооружение, объект незавершенного строительства	48:20:0011405

1	2					3		
5.	Адрес здания, сооружения, объекта незавершенного строительства					Российская Федерация, Липецкая область, Липецк г.о., Липецк г, Солнечная ул, д 59		
5.1.	Сведения о местоположении здания, сооружения, объекта незавершенного строительства (при отсутствии адреса) в структурированном в соответствии с федеральной информационной адресной системой виде					—		
5.2.	Дополнительные сведения о местоположении					—		
6.	Иные сведения					—		
3. Пояснения к сведениям об объекте недвижимости с кадастровым номером 48:20:0011405:29 :								
1.	—							
1. Сведения о характерных точках контура объекта недвижимости с кадастровым номером 48:20:0011405:30 :								
Система координат МСК-48, зона 1 Зона № 1								
Обоз- начение харак- терных точек границ	Содержатся в Едином государственном реестре недвижимости			Определены в ходе выполнения комплексных кадастровых работ			Метод определения координат	Формулы, примененные для расчета средней квадратической погрешности определения координат характерных точек (Mt), м, с подставленными в такие формулы значениями и итоговые (вычисленные) значения Mt, м
	координаты, м		Радиус, м	координаты, м		Радиус, м		
	X	Y	R	X	Y	R		
1	2	3	4	5	6	7	8	9
н129О	—	—	—	414 829,68	1 319 144,06	—	Метод спутниковых геодезических измерений (определений)	$\sqrt{(m0^2 + m1^2)} = \sqrt{(0,04^2 + 0,09^2)} = 0,10$
н130О	—	—	—	414 823,27	1 319 138,98	—		
н131О	—	—	—	414 815,19	1 319 149,19	—		
н132О	—	—	—	414 819,38	1 319 152,51	—		
н133О	—	—	—	414 821,19	1 319 150,21	—		
н134О	—	—	—	414 823,42	1 319 151,97	—		
н129О	—	—	—	414 829,68	1 319 144,06	—		

2. Сведения о характеристиках объекта недвижимости с кадастровым номером 48:20:0011405:30 :									
№ п/п	Наименование характеристики					Значение характеристики			
1	2					3			
1.	Вид объекта недвижимости					Здание			
2.	Ранее присвоенный государственный учетный номер (инвентарный) здания, сооружения, объекта незавершенного строительства					—			
3.	Кадастровый номер земельного участка (земельных участков), в границах которого (которых) расположены здание, сооружение, объект незавершенного строительства					—			
4.	Уникальный учетный номер кадастрового квартала, в границах которого расположены здание, сооружение, объект незавершенного строительства					48:20:0011405			
5.	Адрес здания, сооружения, объекта незавершенного строительства					Российская Федерация, Липецкая область, Липецк г.о., Липецк г, Солнечная ул, д 63			
5.1.	Сведения о местоположении здания, сооружения, объекта незавершенного строительства (при отсутствии адреса) в структурированном в соответствии с федеральной информационной адресной системой виде					—			
5.2.	Дополнительные сведения о местоположении					—			
6.	Иные сведения					—			
3. Пояснения к сведениям об объекте недвижимости с кадастровым номером 48:20:0011405:30 :									
1.	—								
1. Сведения о характерных точках контура объекта недвижимости с кадастровым номером 48:20:0011405:31 :									
Система координат МСК-48, зона 1 Зона № 1									
Обозначение характерных точек границ	Содержатся в Едином государственном реестре недвижимости			Определены в ходе выполнения комплексных кадастровых работ			Метод определения координат	Формулы, примененные для расчета средней квадратической погрешности определения координат характерных точек (Mt), м, с подставленными в такие формулы значениями и итоговые (вычисленные) значения Mt, м	
	координаты, м		Радиус, м	координаты, м		Радиус, м			
	X	Y	R	X	Y	R			
1	2	3	4	5	6	7	8	9	
n135O	—	—	—	414 798,84	1 319 186,77	—	Метод спутниковых геодезических измерений (определений)	$\sqrt{(m0^2 + m1^2)} = \sqrt{(0,04^2 + 0,09^2)} = 0,10$	

1	2	3	4	5	6	7	8	9
н1360	—	—	—	414 790,23	1 319 199,13	—	Метод спутниковых геодезических измерений (определений)	$\sqrt{(m_0^2 + m_1^2)} = \sqrt{(0,04^2 + 0,09^2)}$ $= 0,10$
н1370	—	—	—	414 783,22	1 319 194,24	—		
н1380	—	—	—	414 788,86	1 319 186,15	—		
н1390	—	—	—	414 787,60	1 319 185,27	—		
н1400	—	—	—	414 790,57	1 319 181,01	—		
н1350	—	—	—	414 798,84	1 319 186,77	—		

2. Сведения о характеристиках объекта недвижимости с кадастровым номером 48:20:0011405:31 :

№ п/п	Наименование характеристики	Значение характеристики
1	2	3
1.	Вид объекта недвижимости	Здание
2.	Ранее присвоенный государственный учетный номер (инвентарный) здания, сооружения, объекта незавершенного строительства	—
3.	Кадастровый номер земельного участка (земельных участков), в границах которого (которых) расположены здание, сооружение, объект незавершенного строительства	—
4.	Уникальный учетный номер кадастрового квартала, в границах которого расположены здание, сооружение, объект незавершенного строительства	48:20:0011405
5.	Адрес здания, сооружения, объекта незавершенного строительства	Российская Федерация, Липецкая область, Липецк г.о., Липецк г, Солнечная ул, д 67
5.1.	Сведения о местоположении здания, сооружения, объекта незавершенного строительства (при отсутствии адреса) в структурированном в соответствии с федеральной информационной адресной системой виде	—
5.2.	Дополнительные сведения о местоположении	—
6.	Иные сведения	—

3. Пояснения к сведениям об объекте недвижимости с кадастровым номером 48:20:0011405:31 :

1.	—
----	---

1. Сведения о характерных точках контура объекта недвижимости с кадастровым номером 48:20:0011405:32 :

Система координат			МСК-48, зона 1				Зона № 1	
Обозначение характерных точек границ	Содержатся в Едином государственном реестре недвижимости			Определены в ходе выполнения комплексных кадастровых работ			Метод определения координат	Формулы, примененные для расчета средней квадратической погрешности определения координат характерных точек (Mt), м, с подставленными в такие формулы значениями и итоговые (вычисленные) значения Mt, м
	координаты, м		Радиус, м	координаты, м		Радиус, м		
	X	Y	R	X	Y	R		
1	2	3	4	5	6	7	8	9
н141О	—	—	—	414 776,39	1 319 222,82	—	Метод спутниковых геодезических измерений (определений)	$\sqrt{(m0^2 + m1^2)} = \sqrt{(0,04^2 + 0,09^2)} = 0,10$
н142О	—	—	—	414 766,77	1 319 216,34	—		
н143О	—	—	—	414 760,94	1 319 225,00	—		
н144О	—	—	—	414 770,56	1 319 231,48	—		
н141О	—	—	—	414 776,39	1 319 222,82	—		

2. Сведения о характеристиках объекта недвижимости с кадастровым номером 48:20:0011405:32 :

№ п/п	Наименование характеристики	Значение характеристики
1	2	3
1.	Вид объекта недвижимости	Здание
2.	Ранее присвоенный государственный учетный номер (инвентарный) здания, сооружения, объекта незавершенного строительства	—
3.	Кадастровый номер земельного участка (земельных участков), в границах которого (которых) расположены здание, сооружение, объект незавершенного строительства	—
4.	Уникальный учетный номер кадастрового квартала, в границах которого расположены здание, сооружение, объект незавершенного строительства	48:20:0011405

1	2					3		
5.	Адрес здания, сооружения, объекта незавершенного строительства					Российская Федерация, Липецкая область, Липецк г.о., Липецк г, Солнечная ул, д 71		
5.1.	Сведения о местоположении здания, сооружения, объекта незавершенного строительства (при отсутствии адреса) в структурированном в соответствии с федеральной информационной адресной системой виде					—		
5.2.	Дополнительные сведения о местоположении					—		
6.	Иные сведения					—		
3. Пояснения к сведениям об объекте недвижимости с кадастровым номером 48:20:0011405:32 :								
1.	—							
1. Сведения о характерных точках контура объекта недвижимости с кадастровым номером 48:20:0011405:33 :								
Система координат МСК-48, зона 1 Зона № 1								
Обозначение характерных точек границ	Содержатся в Едином государственном реестре недвижимости			Определены в ходе выполнения комплексных кадастровых работ			Метод определения координат	Формулы, примененные для расчета средней квадратической погрешности определения координат характерных точек (Mt), м, с подставленными в такие формулы значениями и итоговые (вычисленные) значения Mt, м
	координаты, м		Радиус, м	координаты, м		Радиус, м		
	X	Y	R	X	Y	R		
1	2	3	4	5	6	7	8	9
н123О	—	—	—	414 763,19	1 319 240,76	—	Метод спутниковых геодезических измерений (определений)	$\sqrt{(m0^2 + m1^2)} = \sqrt{(0,04^2 + 0,09^2)} = 0,10$
н124О	—	—	—	414 754,23	1 319 234,47	—		
н125О	—	—	—	414 749,81	1 319 240,76	—		
н126О	—	—	—	414 750,72	1 319 241,40	—		
н127О	—	—	—	414 749,16	1 319 243,62	—		
н128О	—	—	—	414 757,22	1 319 249,27	—		
н123О	—	—	—	414 763,19	1 319 240,76	—		

2. Сведения о характеристиках объекта недвижимости с кадастровым номером 48:20:0011405:33 :									
№ п/п		Наименование характеристики				Значение характеристики			
1		2				3			
1.		Вид объекта недвижимости				Здание			
2.		Ранее присвоенный государственный учетный номер (инвентарный) здания, сооружения, объекта незавершенного строительства				—			
3.		Кадастровый номер земельного участка (земельных участков), в границах которого (которых) расположены здание, сооружение, объект незавершенного строительства				—			
4.		Уникальный учетный номер кадастрового квартала, в границах которого расположены здание, сооружение, объект незавершенного строительства				48:20:0011405			
5.		Адрес здания, сооружения, объекта незавершенного строительства				Российская Федерация, Липецкая область, Липецк г.о., Липецк г, Солнечная ул, д 73			
5.1.		Сведения о местоположении здания, сооружения, объекта незавершенного строительства (при отсутствии адреса) в структурированном в соответствии с федеральной информационной адресной системой виде				—			
5.2.		Дополнительные сведения о местоположении				—			
6.		Иные сведения				—			
3. Пояснения к сведениям об объекте недвижимости с кадастровым номером 48:20:0011405:33 :									
1.		—							
1. Сведения о характерных точках контура объекта недвижимости с кадастровым номером 48:20:0011405:35 :									
Система координат МСК-48, зона 1 Зона № 1									
Обозначение характерных точек границ	Содержатся в Едином государственном реестре недвижимости			Определены в ходе выполнения комплексных кадастровых работ			Метод определения координат	Формулы, примененные для расчета средней квадратической погрешности определения координат характерных точек (Mt), м, с подставленными в такие формулы значениями и итоговые (вычисленные) значения Mt, м	
	координаты, м		Радиус, м	координаты, м		Радиус, м			
	X	Y	R	X	Y	R			
1	2	3	4	5	6	7	8	9	
н97О	—	—	—	414 913,09	1 319 025,73	—	Метод спутниковых геодезических измерений (определений)	$\sqrt{(m0^2 + m1^2)} = \sqrt{(0,04^2 + 0,09^2)} = 0,10$	

1	2	3	4	5	6	7	8	9
н98О	—	—	—	414 905,50	1 319 020,23	—	Метод спутниковых геодезических измерений (определений)	$\sqrt{(m0^2 + m1^2)} = \sqrt{(0,04^2 + 0,09^2)} = 0,10$
н99О	—	—	—	414 897,34	1 319 031,49	—		
н100О	—	—	—	414 904,93	1 319 036,99	—		
н97О	—	—	—	414 913,09	1 319 025,73	—		

2. Сведения о характеристиках объекта недвижимости с кадастровым номером 48:20:0011405:35 :

№ п/п	Наименование характеристики	Значение характеристики
1	2	3
1.	Вид объекта недвижимости	Здание
2.	Ранее присвоенный государственный учетный номер (инвентарный) здания, сооружения, объекта незавершенного строительства	—
3.	Кадастровый номер земельного участка (земельных участков), в границах которого (которых) расположены здание, сооружение, объект незавершенного строительства	—
4.	Уникальный учетный номер кадастрового квартала, в границах которого расположены здание, сооружение, объект незавершенного строительства	48:20:0011405
5.	Адрес здания, сооружения, объекта незавершенного строительства	Российская Федерация, Липецкая область, Липецк г.о., Липецк г, Солнечная ул, д 53
5.1.	Сведения о местоположении здания, сооружения, объекта незавершенного строительства (при отсутствии адреса) в структурированном в соответствии с федеральной информационной адресной системой виде	—
5.2.	Дополнительные сведения о местоположении	—
6.	Иные сведения	—

3. Пояснения к сведениям об объекте недвижимости с кадастровым номером 48:20:0011405:35 :

1.	—
----	---

1. Сведения о характерных точках контура объекта недвижимости с кадастровым номером 48:20:0011405:36 :

Система координат			МСК-48, зона 1				Зона № 1	
Обозначение характерных точек границ	Содержатся в Едином государственном реестре недвижимости			Определены в ходе выполнения комплексных кадастровых работ			Метод определения координат	Формулы, примененные для расчета средней квадратической погрешности определения координат характерных точек (Mt), м, с подставленными в такие формулы значениями и итоговые (вычисленные) значения Mt, м
	координаты, м		Радиус, м	координаты, м		Радиус, м		
	X	Y	R	X	Y	R		
1	2	3	4	5	6	7	8	9
н51О	—	—	—	414 952,10	1 319 023,98	—	Метод спутниковых геодезических измерений (определений)	$\sqrt{(m0^2 + m1^2)} = \sqrt{(0,04^2 + 0,09^2)} = 0,10$
н52О	—	—	—	414 961,94	1 319 031,13	—		
н53О	—	—	—	414 955,82	1 319 039,57	—		
н54О	—	—	—	414 945,97	1 319 032,42	—		
н51О	—	—	—	414 952,10	1 319 023,98	—		

2. Сведения о характеристиках объекта недвижимости с кадастровым номером 48:20:0011405:36 :

№ п/п	Наименование характеристики	Значение характеристики
1	2	3
1.	Вид объекта недвижимости	Здание
2.	Ранее присвоенный государственный учетный номер (инвентарный) здания, сооружения, объекта незавершенного строительства	—
3.	Кадастровый номер земельного участка (земельных участков), в границах которого (которых) расположены здание, сооружение, объект незавершенного строительства	—
4.	Уникальный учетный номер кадастрового квартала, в границах которого расположены здание, сооружение, объект незавершенного строительства	48:20:0011405

1	2					3		
5.	Адрес здания, сооружения, объекта незавершенного строительства					Российская Федерация, Липецкая область, Липецк г.о., Липецк г, Юрия Смирнова ул, д 80		
5.1.	Сведения о местоположении здания, сооружения, объекта незавершенного строительства (при отсутствии адреса) в структурированном в соответствии с федеральной информационной адресной системой виде					—		
5.2.	Дополнительные сведения о местоположении					—		
6.	Иные сведения					—		
3. Пояснения к сведениям об объекте недвижимости с кадастровым номером 48:20:0011405:36 :								
1.	—							
1. Сведения о характерных точках контура объекта недвижимости с кадастровым номером 48:20:0011405:37 :								
Система координат МСК-48, зона 1 Зона № 1								
Обоз- начение харак- терных точек границ	Содержатся в Едином государственном реестре недвижимости			Определены в ходе выполнения комплексных кадастровых работ			Метод определения координат	Формулы, примененные для расчета средней квадратической погрешности определения координат характерных точек (Mt), м, с подставленными в такие формулы значениями и итоговые (вычисленные) значения Mt, м
	координаты, м		Радиус, м	координаты, м		Радиус, м		
	X	Y	R	X	Y	R		
1	2	3	4	5	6	7	8	9
н61О	—	—	—	414 926,84	1 319 076,23	—	Метод спутниковых геодезических измерений (определений)	$\sqrt{(m0^2 + m1^2)} = \sqrt{(0,04^2 + 0,09^2)} = 0,10$
н62О	—	—	—	414 932,92	1 319 068,37	—		
н63О	—	—	—	414 926,31	1 319 063,26	—		
н64О	—	—	—	414 920,23	1 319 071,13	—		
н61О	—	—	—	414 926,84	1 319 076,23	—		
2. Сведения о характеристиках объекта недвижимости с кадастровым номером 48:20:0011405:37 :								
№ п/п	Наименование характеристики					Значение характеристики		
1	2					3		
1.	Вид объекта недвижимости					Здание		

1	2	3
2.	Ранее присвоенный государственный учетный номер (инвентарный) здания, сооружения, объекта незавершенного строительства	—
3.	Кадастровый номер земельного участка (земельных участков), в границах которого (которых) расположены здание, сооружение, объект незавершенного строительства	—
4.	Уникальный учетный номер кадастрового квартала, в границах которого расположены здание, сооружение, объект незавершенного строительства	48:20:0011405
5.	Адрес здания, сооружения, объекта незавершенного строительства	Российская Федерация, Липецкая область, Липецк г.о., Липецк г, Юрия Смирнова ул, д 84
5.1.	Сведения о местоположении здания, сооружения, объекта незавершенного строительства (при отсутствии адреса) в структурированном в соответствии с федеральной информационной адресной системой виде	—
5.2.	Дополнительные сведения о местоположении	—
6.	Иные сведения	—

3. Пояснения к сведениям об объекте недвижимости с кадастровым номером 48:20:0011405:37 :		
1.	—	

1. Сведения о характерных точках контура объекта недвижимости с кадастровым номером						48:20:0011405:38		:
Система координат				МСК-48, зона 1			Зона № 1	
Обозначение характерных точек границ	Содержатся в Едином государственном реестре недвижимости			Определены в ходе выполнения комплексных кадастровых работ			Метод определения координат	Формулы, примененные для расчета средней квадратической погрешности определения координат характерных точек (Mt), м, с подставленными в такие формулы значениями и итоговые (вычисленные) значения Mt, м
	координаты, м		Радиус, м	координаты, м		Радиус, м		
	X	Y	R	X	Y	R		
1	2	3	4	5	6	7	8	9
н65О	—	—	—	414 921,16	1 319 083,70	—	Метод спутниковых геодезических измерений (определений)	$\sqrt{(m0^2 + m1^2)} = \sqrt{(0,04^2 + 0,09^2)} = 0,10$
н66О	—	—	—	414 914,68	1 319 078,48	—		
н67О	—	—	—	414 908,25	1 319 086,45	—		

1	2	3	4	5	6	7	8	9
н68О	—	—	—	414 914,73	1 319 091,68	—	Метод спутниковых геодезических измерений (определений)	$\sqrt{(m0^2 + m1^2)} = \sqrt{(0,04^2 + 0,09^2)} = 0,10$
н65О	—	—	—	414 921,16	1 319 083,70	—		

2. Сведения о характеристиках объекта недвижимости с кадастровым номером 48:20:0011405:38 :

№ п/п	Наименование характеристики	Значение характеристики
1	2	3
1.	Вид объекта недвижимости	Здание
2.	Ранее присвоенный государственный учетный номер (инвентарный) здания, сооружения, объекта незавершенного строительства	—
3.	Кадастровый номер земельного участка (земельных участков), в границах которого (которых) расположены здание, сооружение, объект незавершенного строительства	—
4.	Уникальный учетный номер кадастрового квартала, в границах которого расположены здание, сооружение, объект незавершенного строительства	48:20:0011405
5.	Адрес здания, сооружения, объекта незавершенного строительства	—
5.1.	Сведения о местоположении здания, сооружения, объекта незавершенного строительства (при отсутствии адреса) в структурированном в соответствии с федеральной информационной адресной системой виде	Российская Федерация, Липецкая область
5.2.	Дополнительные сведения о местоположении	Липецкая область, г. Липецк, ул. Ю.Смирнова, д. 86
6.	Иные сведения	—

3. Пояснения к сведениям об объекте недвижимости с кадастровым номером 48:20:0011405:38 :

1.	—
----	---

1. Сведения о характерных точках контура объекта недвижимости с кадастровым номером 48:20:0011405:39 :

Система координат МСК-48, зона 1							Зона № 1	
Обозначение характерных точек границ	Содержатся в Едином государственном реестре недвижимости			Определены в ходе выполнения комплексных кадастровых работ			Метод определения координат	Формулы, примененные для расчета средней квадратической погрешности определения координат характерных точек (Mt), м, с подставленными в такие формулы значениями и итоговые (вычисленные) значения Mt, м
	координаты, м		Радиус, м	координаты, м		Радиус, м		
	X	Y	R	X	Y	R		
1	2	3	4	5	6	7	8	9
н73О	—	—	—	414 880,29	1 319 121,32	—	Метод спутниковых геодезических измерений (определений)	$\sqrt{(m_0^2 + m_1^2)} = \sqrt{(0,04^2 + 0,09^2)} = 0,10$
н74О	—	—	—	414 870,95	1 319 134,77	—		
н75О	—	—	—	414 877,72	1 319 139,48	—		
н76О	—	—	—	414 882,30	1 319 132,89	—		
н77О	—	—	—	414 884,53	1 319 134,44	—		
н78О	—	—	—	414 889,30	1 319 127,58	—		
н73О	—	—	—	414 880,29	1 319 121,32	—		

2. Сведения о характеристиках объекта недвижимости с кадастровым номером 48:20:0011405:39 :

№ п/п	Наименование характеристики	Значение характеристики
1	2	3
1.	Вид объекта недвижимости	Здание
2.	Ранее присвоенный государственный учетный номер (инвентарный) здания, сооружения, объекта незавершенного строительства	—
3.	Кадастровый номер земельного участка (земельных участков), в границах которого (которых) расположены здание, сооружение, объект незавершенного строительства	—

1	2					3		
4.	Уникальный учетный номер кадастрового квартала, в границах которого расположены здание, сооружение, объект незавершенного строительства					48:20:0011405		
5.	Адрес здания, сооружения, объекта незавершенного строительства					Российская Федерация, Липецкая область, Липецк г.о., Липецк г, Юрия Смирнова ул, д 88		
5.1.	Сведения о местоположении здания, сооружения, объекта незавершенного строительства (при отсутствии адреса) в структурированном в соответствии с федеральной информационной адресной системой виде					—		
5.2.	Дополнительные сведения о местоположении					—		
6.	Иные сведения					—		
3. Пояснения к сведениям об объекте недвижимости с кадастровым номером 48:20:0011405:39 :								
1.	—							
1. Сведения о характерных точках контура объекта недвижимости с кадастровым номером 48:20:0011405:40 :								
Система координат МСК-48, зона 1 Зона № 1								
Обозначение характерных точек границ	Содержатся в Едином государственном реестре недвижимости			Определены в ходе выполнения комплексных кадастровых работ			Метод определения координат	Формулы, примененные для расчета средней квадратической погрешности определения координат характерных точек (Mt), м, с подставленными в такие формулы значениями и итоговые (вычисленные) значения Mt, м
	координаты, м		Радиус, м	координаты, м		Радиус, м		
	X	Y	R	X	Y	R		
1	2	3	4	5	6	7	8	9
н79О	—	—	—	414 875,16	1 319 140,06	—	Метод спутниковых геодезических измерений (определений)	$\sqrt{(m0^2 + m1^2)} = \sqrt{(0,04^2 + 0,09^2)} = 0,10$
н80О	—	—	—	414 868,05	1 319 134,83	—		
н81О	—	—	—	414 860,06	1 319 145,69	—		
н82О	—	—	—	414 864,63	1 319 149,06	—		
н83О	—	—	—	414 866,44	1 319 146,59	—		
н84О	—	—	—	414 868,98	1 319 148,46	—		

1	2	3	4	5	6	7	8	9	
н79О	—	—	—	414 875,16	1 319 140,06	—	Метод спутниковых геодезических измерений (определений)	$\sqrt{(m0^2 + m1^2)} = \sqrt{(0,04^2 + 0,09^2)} = 0,10$	
2. Сведения о характеристиках объекта недвижимости с кадастровым номером								48:20:0011405:40 :	
№ п/п	Наименование характеристики					Значение характеристики			
1	2					3			
1.	Вид объекта недвижимости					Здание			
2.	Ранее присвоенный государственный учетный номер (инвентарный) здания, сооружения, объекта незавершенного строительства					—			
3.	Кадастровый номер земельного участка (земельных участков), в границах которого (которых) расположены здание, сооружение, объект незавершенного строительства					—			
4.	Уникальный учетный номер кадастрового квартала, в границах которого расположены здание, сооружение, объект незавершенного строительства					48:20:0011405			
5.	Адрес здания, сооружения, объекта незавершенного строительства					—			
5.1.	Сведения о местоположении здания, сооружения, объекта незавершенного строительства (при отсутствии адреса) в структурированном в соответствии с федеральной информационной адресной системой виде					Российская Федерация, Липецкая область			
5.2.	Дополнительные сведения о местоположении					Липецкая область, г. Липецк, ул. Ю.Смирнова, д. 90			
6.	Иные сведения					—			
3. Пояснения к сведениям об объекте недвижимости с кадастровым номером								48:20:0011405:40 :	
1.	—								
1. Сведения о характерных точках контура объекта недвижимости с кадастровым номером								48:20:0011405:41 :	
Система координат								МСК-48, зона 1	Зона № 1
Обозначение характерных точек границ	Содержатся в Едином государственном реестре недвижимости			Определены в ходе выполнения комплексных кадастровых работ			Метод определения координат	Формулы, примененные для расчета средней квадратической погрешности определения координат характерных точек (Mt), м, с подставленными в такие формулы значениями и итоговые (вычисленные) значения Mt, м	
	координаты, м		Радиус, м	координаты, м		Радиус, м			
	X	Y	R	X	Y	R			

1	2	3	4	5	6	7	8	9
н85О	—	—	—	414 844,27	1 319 174,38	—	Метод спутниковых геодезических измерений (определений)	$\sqrt{(m_0^2 + m_1^2)} = \sqrt{(0,04^2 + 0,09^2)}$ $= 0,10$
н86О	—	—	—	414 851,86	1 319 179,50	—		
н87О	—	—	—	414 858,78	1 319 169,24	—		
н88О	—	—	—	414 851,19	1 319 164,13	—		
н85О	—	—	—	414 844,27	1 319 174,38	—		

2. Сведения о характеристиках объекта недвижимости с кадастровым номером 48:20:0011405:41 :

№ п/п	Наименование характеристики	Значение характеристики
1	2	3
1.	Вид объекта недвижимости	Здание
2.	Ранее присвоенный государственный учетный номер (инвентарный) здания, сооружения, объекта незавершенного строительства	—
3.	Кадастровый номер земельного участка (земельных участков), в границах которого (которых) расположены здание, сооружение, объект незавершенного строительства	—
4.	Уникальный учетный номер кадастрового квартала, в границах которого расположены здание, сооружение, объект незавершенного строительства	48:20:0011405
5.	Адрес здания, сооружения, объекта незавершенного строительства	Российская Федерация, Липецкая область, Липецк г.о., Липецк г, Юрия Смирнова ул, д 92
5.1.	Сведения о местоположении здания, сооружения, объекта незавершенного строительства (при отсутствии адреса) в структурированном в соответствии с федеральной информационной адресной системой виде	—
5.2.	Дополнительные сведения о местоположении	—
6.	Иные сведения	—

3. Пояснения к сведениям об объекте недвижимости с кадастровым номером 48:20:0011405:41 :

1.	—
----	---

1. Сведения о характерных точках контура объекта недвижимости с кадастровым номером 48:20:0011405:42 :

Система координат			МСК-48, зона 1				Зона № 1	
Обозначение характерных точек границ	Содержатся в Едином государственном реестре недвижимости			Определены в ходе выполнения комплексных кадастровых работ			Метод определения координат	Формулы, примененные для расчета средней квадратической погрешности определения координат характерных точек (Mt), м, с подставленными в такие формулы значениями и итоговые (вычисленные) значения Mt, м
	координаты, м		Радиус, м	координаты, м		Радиус, м		
	X	Y	R	X	Y	R		
1	2	3	4	5	6	7	8	9
н89О	—	—	—	414 841,31	1 319 179,26	—	Метод спутниковых геодезических измерений (определений)	$\sqrt{(m0^2 + m1^2)} = \sqrt{(0,04^2 + 0,09^2)} = 0,10$
н90О	—	—	—	414 848,19	1 319 183,88	—		
н91О	—	—	—	414 840,27	1 319 195,68	—		
н92О	—	—	—	414 833,39	1 319 191,06	—		
н89О	—	—	—	414 841,31	1 319 179,26	—		

2. Сведения о характеристиках объекта недвижимости с кадастровым номером 48:20:0011405:42 :

№ п/п	Наименование характеристики	Значение характеристики
1	2	3
1.	Вид объекта недвижимости	Здание
2.	Ранее присвоенный государственный учетный номер (инвентарный) здания, сооружения, объекта незавершенного строительства	—
3.	Кадастровый номер земельного участка (земельных участков), в границах которого (которых) расположены здание, сооружение, объект незавершенного строительства	—
4.	Уникальный учетный номер кадастрового квартала, в границах которого расположены здание, сооружение, объект незавершенного строительства	48:20:0011405

1	2					3		
5.	Адрес здания, сооружения, объекта незавершенного строительства					—		
5.1.	Сведения о местоположении здания, сооружения, объекта незавершенного строительства (при отсутствии адреса) в структурированном в соответствии с федеральной информационной адресной системой виде					Российская Федерация, Липецкая область		
5.2.	Дополнительные сведения о местоположении					Липецкая область, г. Липецк, ул. Ю.Смирнова, д. 94		
6.	Иные сведения					—		
3. Пояснения к сведениям об объекте недвижимости с кадастровым номером 48:20:0011405:42 :								
1.	—							
1. Сведения о характерных точках контура объекта недвижимости с кадастровым номером 48:20:0011405:44 :								
Система координат МСК-48, зона 1 Зона № 1								
Обоз- начение харак- терных точек границ	Содержатся в Едином государственном реестре недвижимости			Определены в ходе выполнения комплексных кадастровых работ			Метод определения координат	Формулы, примененные для расчета средней квадратической погрешности определения координат характерных точек (Mt), м, с подставленными в такие формулы значениями и итоговые (вычисленные) значения Mt, м
	координаты, м		Радиус, м	координаты, м		Радиус, м		
	X	Y	R	X	Y	R		
1	2	3	4	5	6	7	8	9
н119О	—	—	—	414 800,51	1 319 248,17	—	Метод спутниковых геодезических измерений (определений)	$\sqrt{(m0^2 + m1^2)} = \sqrt{(0,04^2 + 0,09^2)} = 0,10$
н120О	—	—	—	414 793,54	1 319 243,29	—		
н121О	—	—	—	414 784,85	1 319 255,70	—		
н122О	—	—	—	414 791,82	1 319 260,58	—		
н119О	—	—	—	414 800,51	1 319 248,17	—		
2. Сведения о характеристиках объекта недвижимости с кадастровым номером 48:20:0011405:44 :								
№ п/п	Наименование характеристики					Значение характеристики		
1	2					3		
1.	Вид объекта недвижимости					Здание		

1	2	3
2.	Ранее присвоенный государственный учетный номер (инвентарный) здания, сооружения, объекта незавершенного строительства	—
3.	Кадастровый номер земельного участка (земельных участков), в границах которого (которых) расположены здание, сооружение, объект незавершенного строительства	—
4.	Уникальный учетный номер кадастрового квартала, в границах которого расположены здание, сооружение, объект незавершенного строительства	48:20:0011405
5.	Адрес здания, сооружения, объекта незавершенного строительства	Российская Федерация, Липецкая область, Липецк г.о., Липецк г, Юрия Смирнова ул, д 100
5.1.	Сведения о местоположении здания, сооружения, объекта незавершенного строительства (при отсутствии адреса) в структурированном в соответствии с федеральной информационной адресной системой виде	—
5.2.	Дополнительные сведения о местоположении	—
6.	Иные сведения	—

3. Пояснения к сведениям об объекте недвижимости с кадастровым номером 48:20:0011405:44 :

1.	—
----	---

1. Сведения о характерных точках контура объекта недвижимости с кадастровым номером 48:20:0011405:45 :

Система координат <u>МСК-48, зона 1</u>							Зона № <u>1</u>	
Обозначение характерных точек границ	Содержатся в Едином государственном реестре недвижимости			Определены в ходе выполнения комплексных кадастровых работ			Метод определения координат	Формулы, примененные для расчета средней квадратической погрешности определения координат характерных точек (Mt), м, с подставленными в такие формулы значениями и итоговые (вычисленные) значения Mt, м
	координаты, м		Радиус, м	координаты, м		Радиус, м		
	X	Y	R	X	Y	R		
1	2	3	4	5	6	7	8	9
n111O	—	—	—	414 865,68	1 319 105,78	—	Метод спутниковых геодезических измерений (определений)	$\sqrt{(m0^2 + m1^2)} = \sqrt{(0,04^2 + 0,09^2)} = 0,10$
n112O	—	—	—	414 853,04	1 319 097,77	—		
n113O	—	—	—	414 858,63	1 319 088,96	—		

1	2	3	4	5	6	7	8	9
н114О	—	—	—	414 871,26	1 319 096,97	—	Метод спутниковых геодезических измерений (определений)	$\sqrt{(m_0^2 + m_1^2)} = \sqrt{(0,04^2 + 0,09^2)} = 0,10$
н111О	—	—	—	414 865,68	1 319 105,78	—		

2. Сведения о характеристиках объекта недвижимости с кадастровым номером 48:20:0011405:45 :

№ п/п	Наименование характеристики	Значение характеристики
1	2	3
1.	Вид объекта недвижимости	Здание
2.	Ранее присвоенный государственный учетный номер (инвентарный) здания, сооружения, объекта незавершенного строительства	—
3.	Кадастровый номер земельного участка (земельных участков), в границах которого (которых) расположены здание, сооружение, объект незавершенного строительства	—
4.	Уникальный учетный номер кадастрового квартала, в границах которого расположены здание, сооружение, объект незавершенного строительства	48:20:0011405
5.	Адрес здания, сооружения, объекта незавершенного строительства	—
5.1.	Сведения о местоположении здания, сооружения, объекта незавершенного строительства (при отсутствии адреса) в структурированном в соответствии с федеральной информационной адресной системой виде	Российская Федерация, Липецкая область
5.2.	Дополнительные сведения о местоположении	Липецкая область, г. Липецк, ул. Солнечная, д. 57, корп. а
6.	Иные сведения	—

3. Пояснения к сведениям об объекте недвижимости с кадастровым номером 48:20:0011405:45 :

1.	—
----	---

1. Сведения о характерных точках контура объекта недвижимости с кадастровым номером 48:20:0011405:47:

Система координат МСК-48, зона 1							Зона № 1	
Обозначение характерных точек границ	Содержатся в Едином государственном реестре недвижимости			Определены в ходе выполнения комплексных кадастровых работ			Метод определения координат	Формулы, примененные для расчета средней квадратической погрешности определения координат характерных точек (Mt), м, с подставленными в такие формулы значениями и итоговые (вычисленные) значения Mt, м
	координаты, м		Радиус, м	координаты, м		Радиус, м		
	X	Y	R	X	Y	R		
1	2	3	4	5	6	7	8	9
н55О	—	—	—	414 948,05	1 319 049,13	—	Метод спутниковых геодезических измерений (определений)	$\sqrt{(m0^2 + m1^2)} = \sqrt{(0,04^2 + 0,09^2)} = 0,10$
н56О	—	—	—	414 938,78	1 319 041,95	—		
н57О	—	—	—	414 929,90	1 319 053,42	—		
н58О	—	—	—	414 934,71	1 319 057,14	—		
н59О	—	—	—	414 938,86	1 319 051,79	—		
н60О	—	—	—	414 943,32	1 319 055,24	—		
н55О	—	—	—	414 948,05	1 319 049,13	—		

2. Сведения о характеристиках объекта недвижимости с кадастровым номером 48:20:0011405:47:

№ п/п	Наименование характеристики	Значение характеристики
1	2	3
1.	Вид объекта недвижимости	Здание
2.	Ранее присвоенный государственный учетный номер (инвентарный) здания, сооружения, объекта незавершенного строительства	—
3.	Кадастровый номер земельного участка (земельных участков), в границах которого (которых) расположены здание, сооружение, объект незавершенного строительства	—

1	2					3				
4.	Уникальный учетный номер кадастрового квартала, в границах которого расположены здание, сооружение, объект незавершенного строительства					48:20:0011405				
5.	Адрес здания, сооружения, объекта незавершенного строительства					Российская Федерация, Липецкая область, Липецк г.о., Липецк г, Солнечная ул, д 57а				
5.1.	Сведения о местоположении здания, сооружения, объекта незавершенного строительства (при отсутствии адреса) в структурированном в соответствии с федеральной информационной адресной системой виде					—				
5.2.	Дополнительные сведения о местоположении					—				
6.	Иные сведения					—				
3. Пояснения к сведениям об объекте недвижимости с кадастровым номером 48:20:0011405:47 :										
1.	—									
1. Сведения о характерных точках контура объекта недвижимости с кадастровым номером 48:20:0011405:48 :										
Система координат МСК-48, зона 1 Зона № 1										
Обозначение характерных точек границ	Содержатся в Едином государственном реестре недвижимости			Определены в ходе выполнения комплексных кадастровых работ			Метод определения координат	Формулы, примененные для расчета средней квадратической погрешности определения координат характерных точек (Mt), м, с подставленными в такие формулы значениями и итоговые (вычисленные) значения Mt, м		
	координаты, м		Радиус, м	координаты, м		Радиус, м				
	X	Y	R	X	Y	R				
1	2	3	4	5	6	7	8	9		
н69О	—	—	—	414 896,96	1 319 093,77	—	Метод спутниковых геодезических измерений (определений)	$\sqrt{(m0^2 + m1^2)} = \sqrt{(0,04^2 + 0,09^2)} = 0,10$		
н70О	—	—	—	414 908,25	1 319 100,81	—				
н71О	—	—	—	414 902,06	1 319 110,74	—				
н72О	—	—	—	414 890,77	1 319 103,70	—				
н69О	—	—	—	414 896,96	1 319 093,77	—				

2. Сведения о характеристиках объекта недвижимости с кадастровым номером 48:20:0011405:48 :

№ п/п	Наименование характеристики	Значение характеристики
1	2	3
1.	Вид объекта недвижимости	Здание
2.	Ранее присвоенный государственный учетный номер (инвентарный) здания, сооружения, объекта незавершенного строительства	—
3.	Кадастровый номер земельного участка (земельных участков), в границах которого (которых) расположены здание, сооружение, объект незавершенного строительства	—
4.	Уникальный учетный номер кадастрового квартала, в границах которого расположены здание, сооружение, объект незавершенного строительства	48:20:0011405
5.	Адрес здания, сооружения, объекта незавершенного строительства	—
5.1.	Сведения о местоположении здания, сооружения, объекта незавершенного строительства (при отсутствии адреса) в структурированном в соответствии с федеральной информационной адресной системой виде	Российская Федерация, Липецкая область
5.2.	Дополнительные сведения о местоположении	Липецкая область, г. Липецк, ул. Ю.Смирнова, д. 86а
6.	Иные сведения	—

3. Пояснения к сведениям об объекте недвижимости с кадастровым номером 48:20:0011405:48 :

1.	—
----	---

1. Сведения о характерных точках контура объекта недвижимости с кадастровым номером 48:20:0011406:36 :

Система координат		МСК-48, зона 1					Зона №		1
Обозначение характерных точек границ	Содержатся в Едином государственном реестре недвижимости			Определены в ходе выполнения комплексных кадастровых работ			Метод определения координат	Формулы, примененные для расчета средней квадратической погрешности определения координат характерных точек (Mt), м, с подставленными в такие формулы значениями и итоговые (вычисленные) значения Mt, м	
	координаты, м		Радиус, м	координаты, м		Радиус, м			
	X	Y	R	X	Y	R			
1	2	3	4	5	6	7	8	9	
н145О	—	—	—	414 796,94	1 319 175,98	—	Метод спутниковых геодезических измерений (определений)	$\sqrt{(m0^2 + m1^2)} = \sqrt{(0,04^2 + 0,09^2)} = 0,10$	


1	2	3	4	5	6	7	8	9
н1460	—	—	—	414 802,80	1 319 167,48	—	Метод спутниковых геодезических измерений (определений)	$\sqrt{(m_0^2 + m_1^2)} = \sqrt{(0,04^2 + 0,09^2)}$ $= 0,10$
н1470	—	—	—	414 803,65	1 319 168,07	—		
н1480	—	—	—	414 805,39	1 319 165,54	—		
н1490	—	—	—	414 806,88	1 319 166,57	—		
н1500	—	—	—	414 807,70	1 319 165,39	—		
н1510	—	—	—	414 809,58	1 319 166,69	—		
н1520	—	—	—	414 808,60	1 319 168,11	—		
н1530	—	—	—	414 811,56	1 319 170,15	—		
н1540	—	—	—	414 804,12	1 319 180,94	—		
н1450	—	—	—	414 796,94	1 319 175,98	—		

2. Сведения о характеристиках объекта недвижимости с кадастровым номером 48:20:0011406:36 :

№ п/п	Наименование характеристики	Значение характеристики
1	2	3
1.	Вид объекта недвижимости	Здание
2.	Ранее присвоенный государственный учетный номер (инвентарный) здания, сооружения, объекта незавершенного строительства	—
3.	Кадастровый номер земельного участка (земельных участков), в границах которого (которых) расположены здание, сооружение, объект незавершенного строительства	—
4.	Уникальный учетный номер кадастрового квартала, в границах которого расположены здание, сооружение, объект незавершенного строительства	48:20:0011406


1	2	3
5.	Адрес здания, сооружения, объекта незавершенного строительства	Российская Федерация, Липецкая область, Липецк г.о., Липецк г, Солнечная ул, д 65
5.1.	Сведения о местоположении здания, сооружения, объекта незавершенного строительства (при отсутствии адреса) в структурированном в соответствии с федеральной информационной адресной системой виде	—
5.2.	Дополнительные сведения о местоположении	—
6.	Иные сведения	—
3. Пояснения к сведениям об объекте недвижимости с кадастровым номером 48:20:0011406:36 :		
1.	—	


Схема границ земельных участков

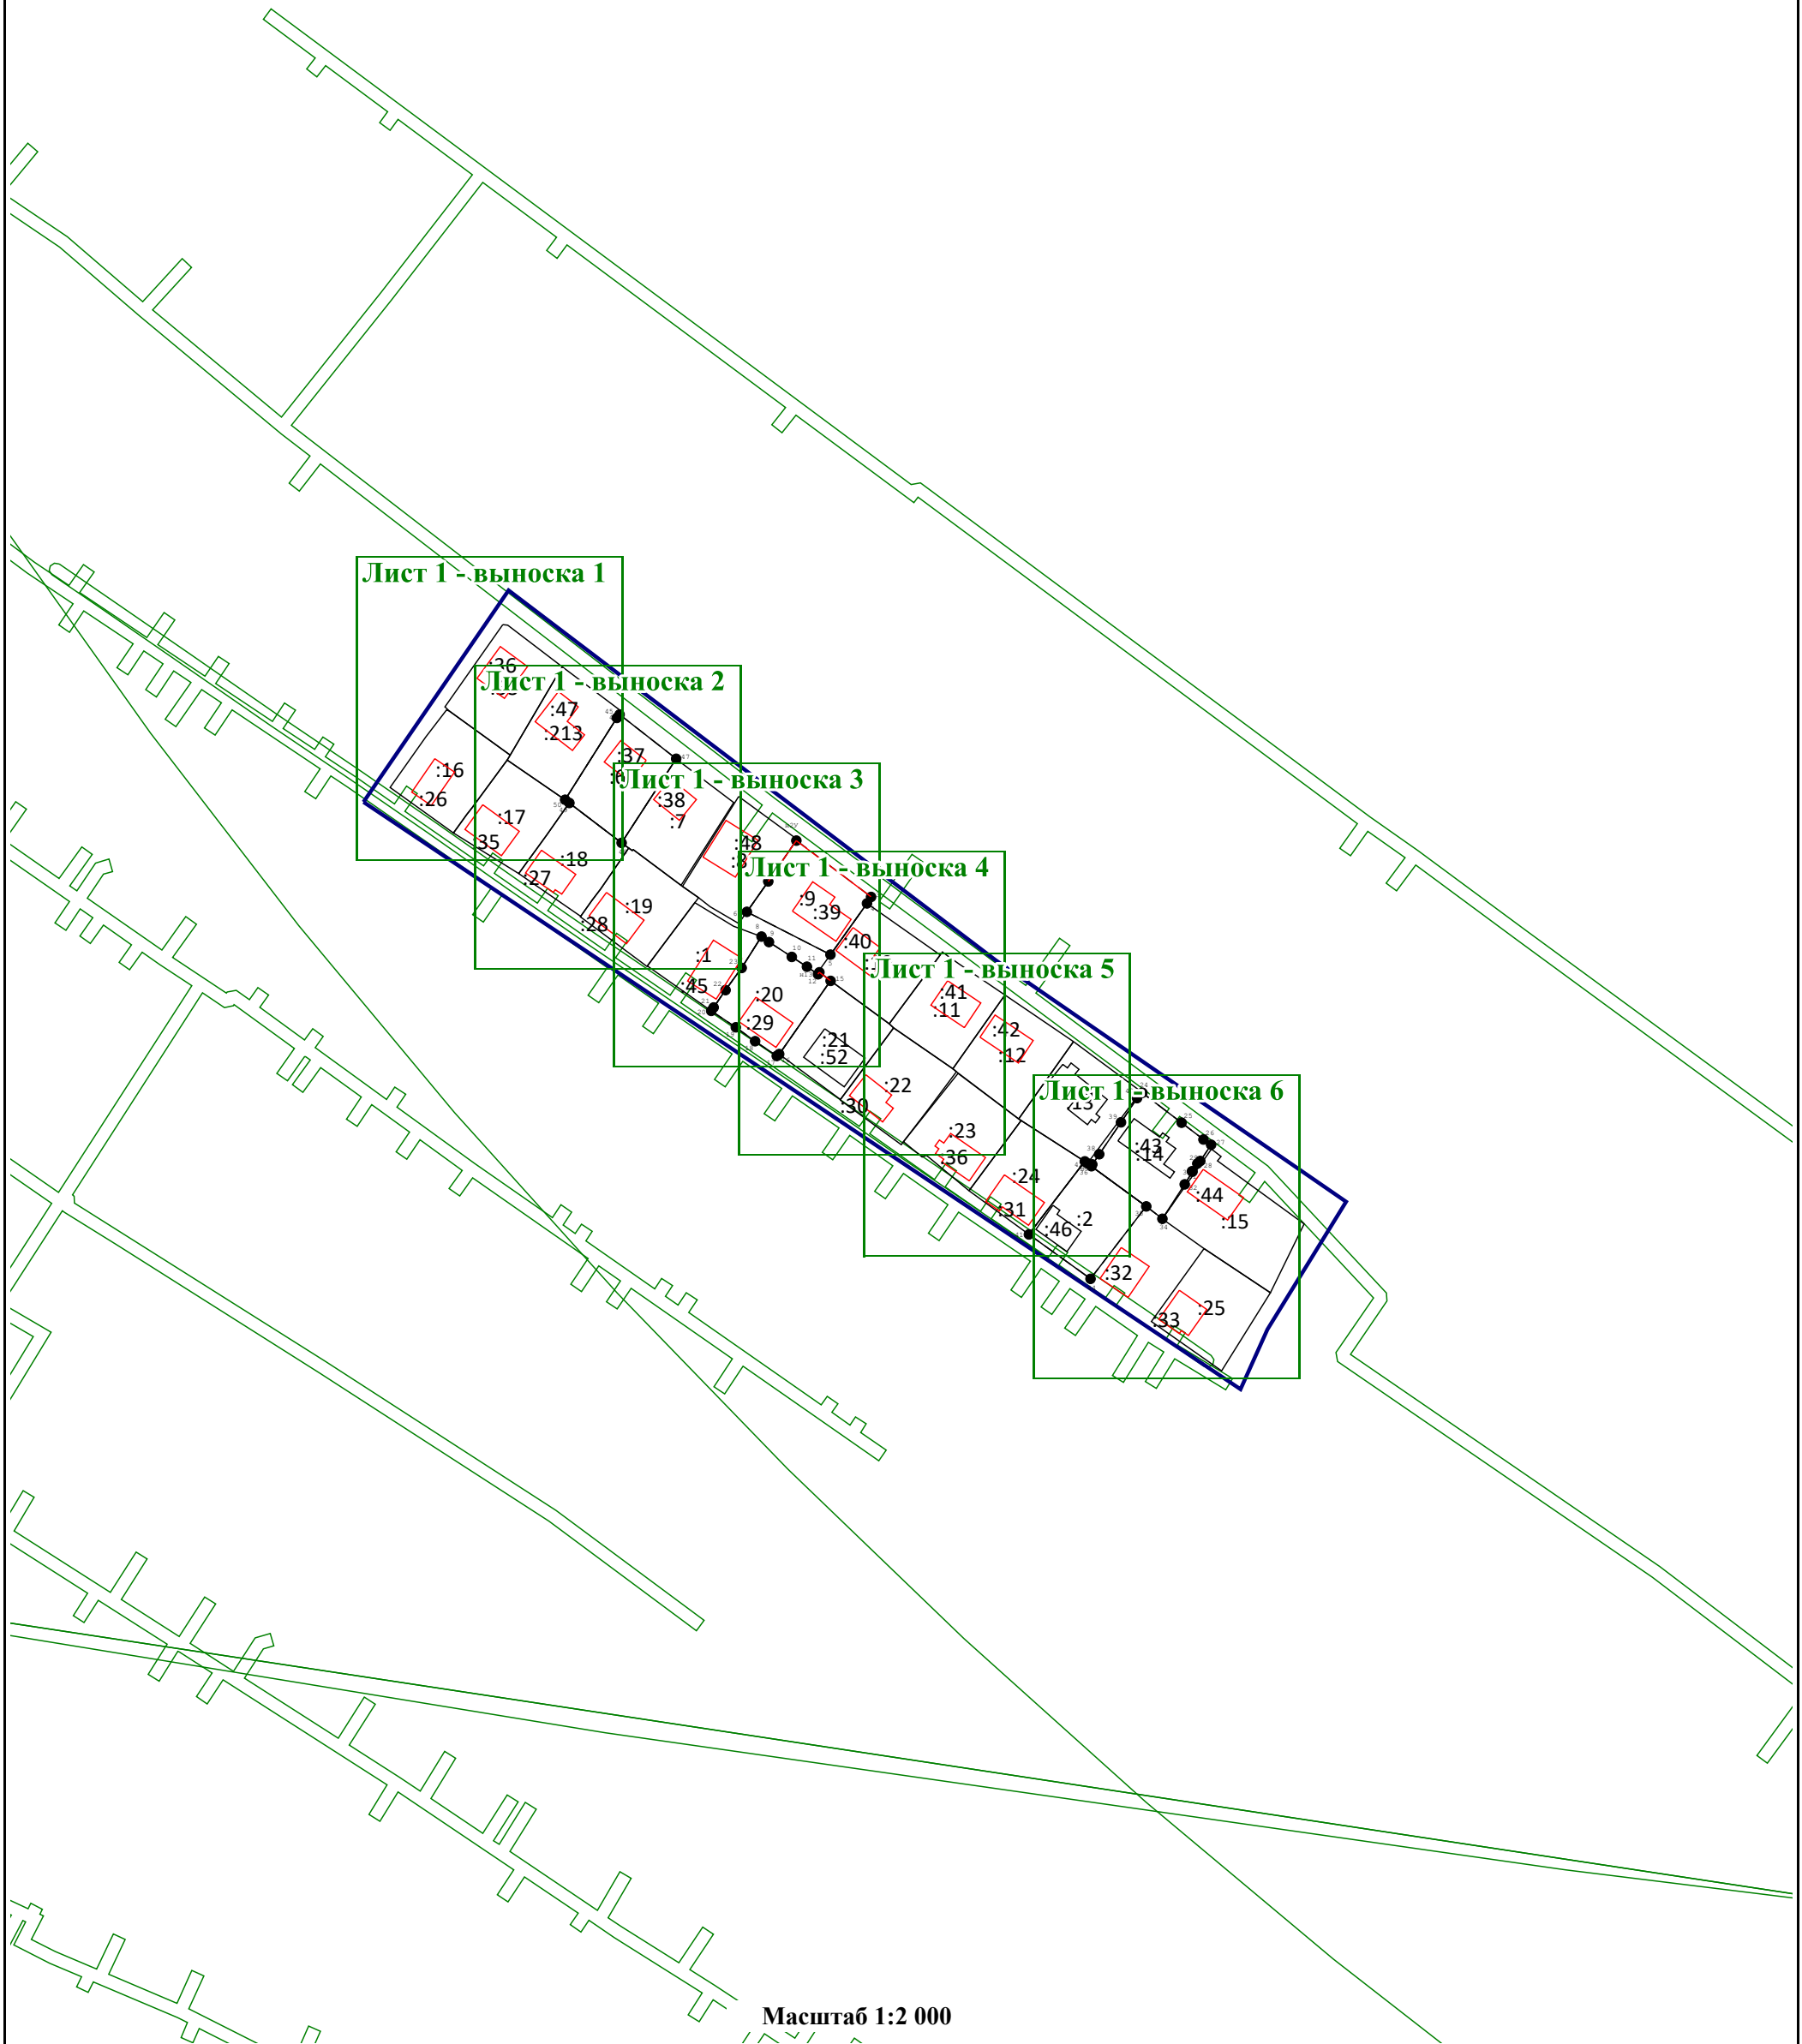

Масштаб 1:2 000

Условные обозначения:

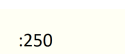- | | | | |
|---|--|---|--|
|  7 | - Существующая точка, имеющиеся в ЕГРН сведения о которой позволяют однозначно определить ее местоположение |  | - Вновь образованная часть границы, сведения о которой достаточны для определения ее местоположения |
|  | - Граница кадастрового квартала |  | - Новая характерная точка ОКС |
|  | - Часть границы прекращающая свое существование |  | - Существующая часть границы, имеющиеся в ЕГРН сведения о которой достаточны для определения ее местоположения |
|  | - Кадастровый номер земельного участка, сведения о котором содержатся в ЕГРН |  | - Новая характерная точка в границе земельного участка |
|  | - Часть контура, образованного проекцией существующего наземного конструктивного элемента здания, сооружения, объекта незавершенного строительства |  | - Точка прекращающая свое существование |
|  | - Граница охранной зоны | | |

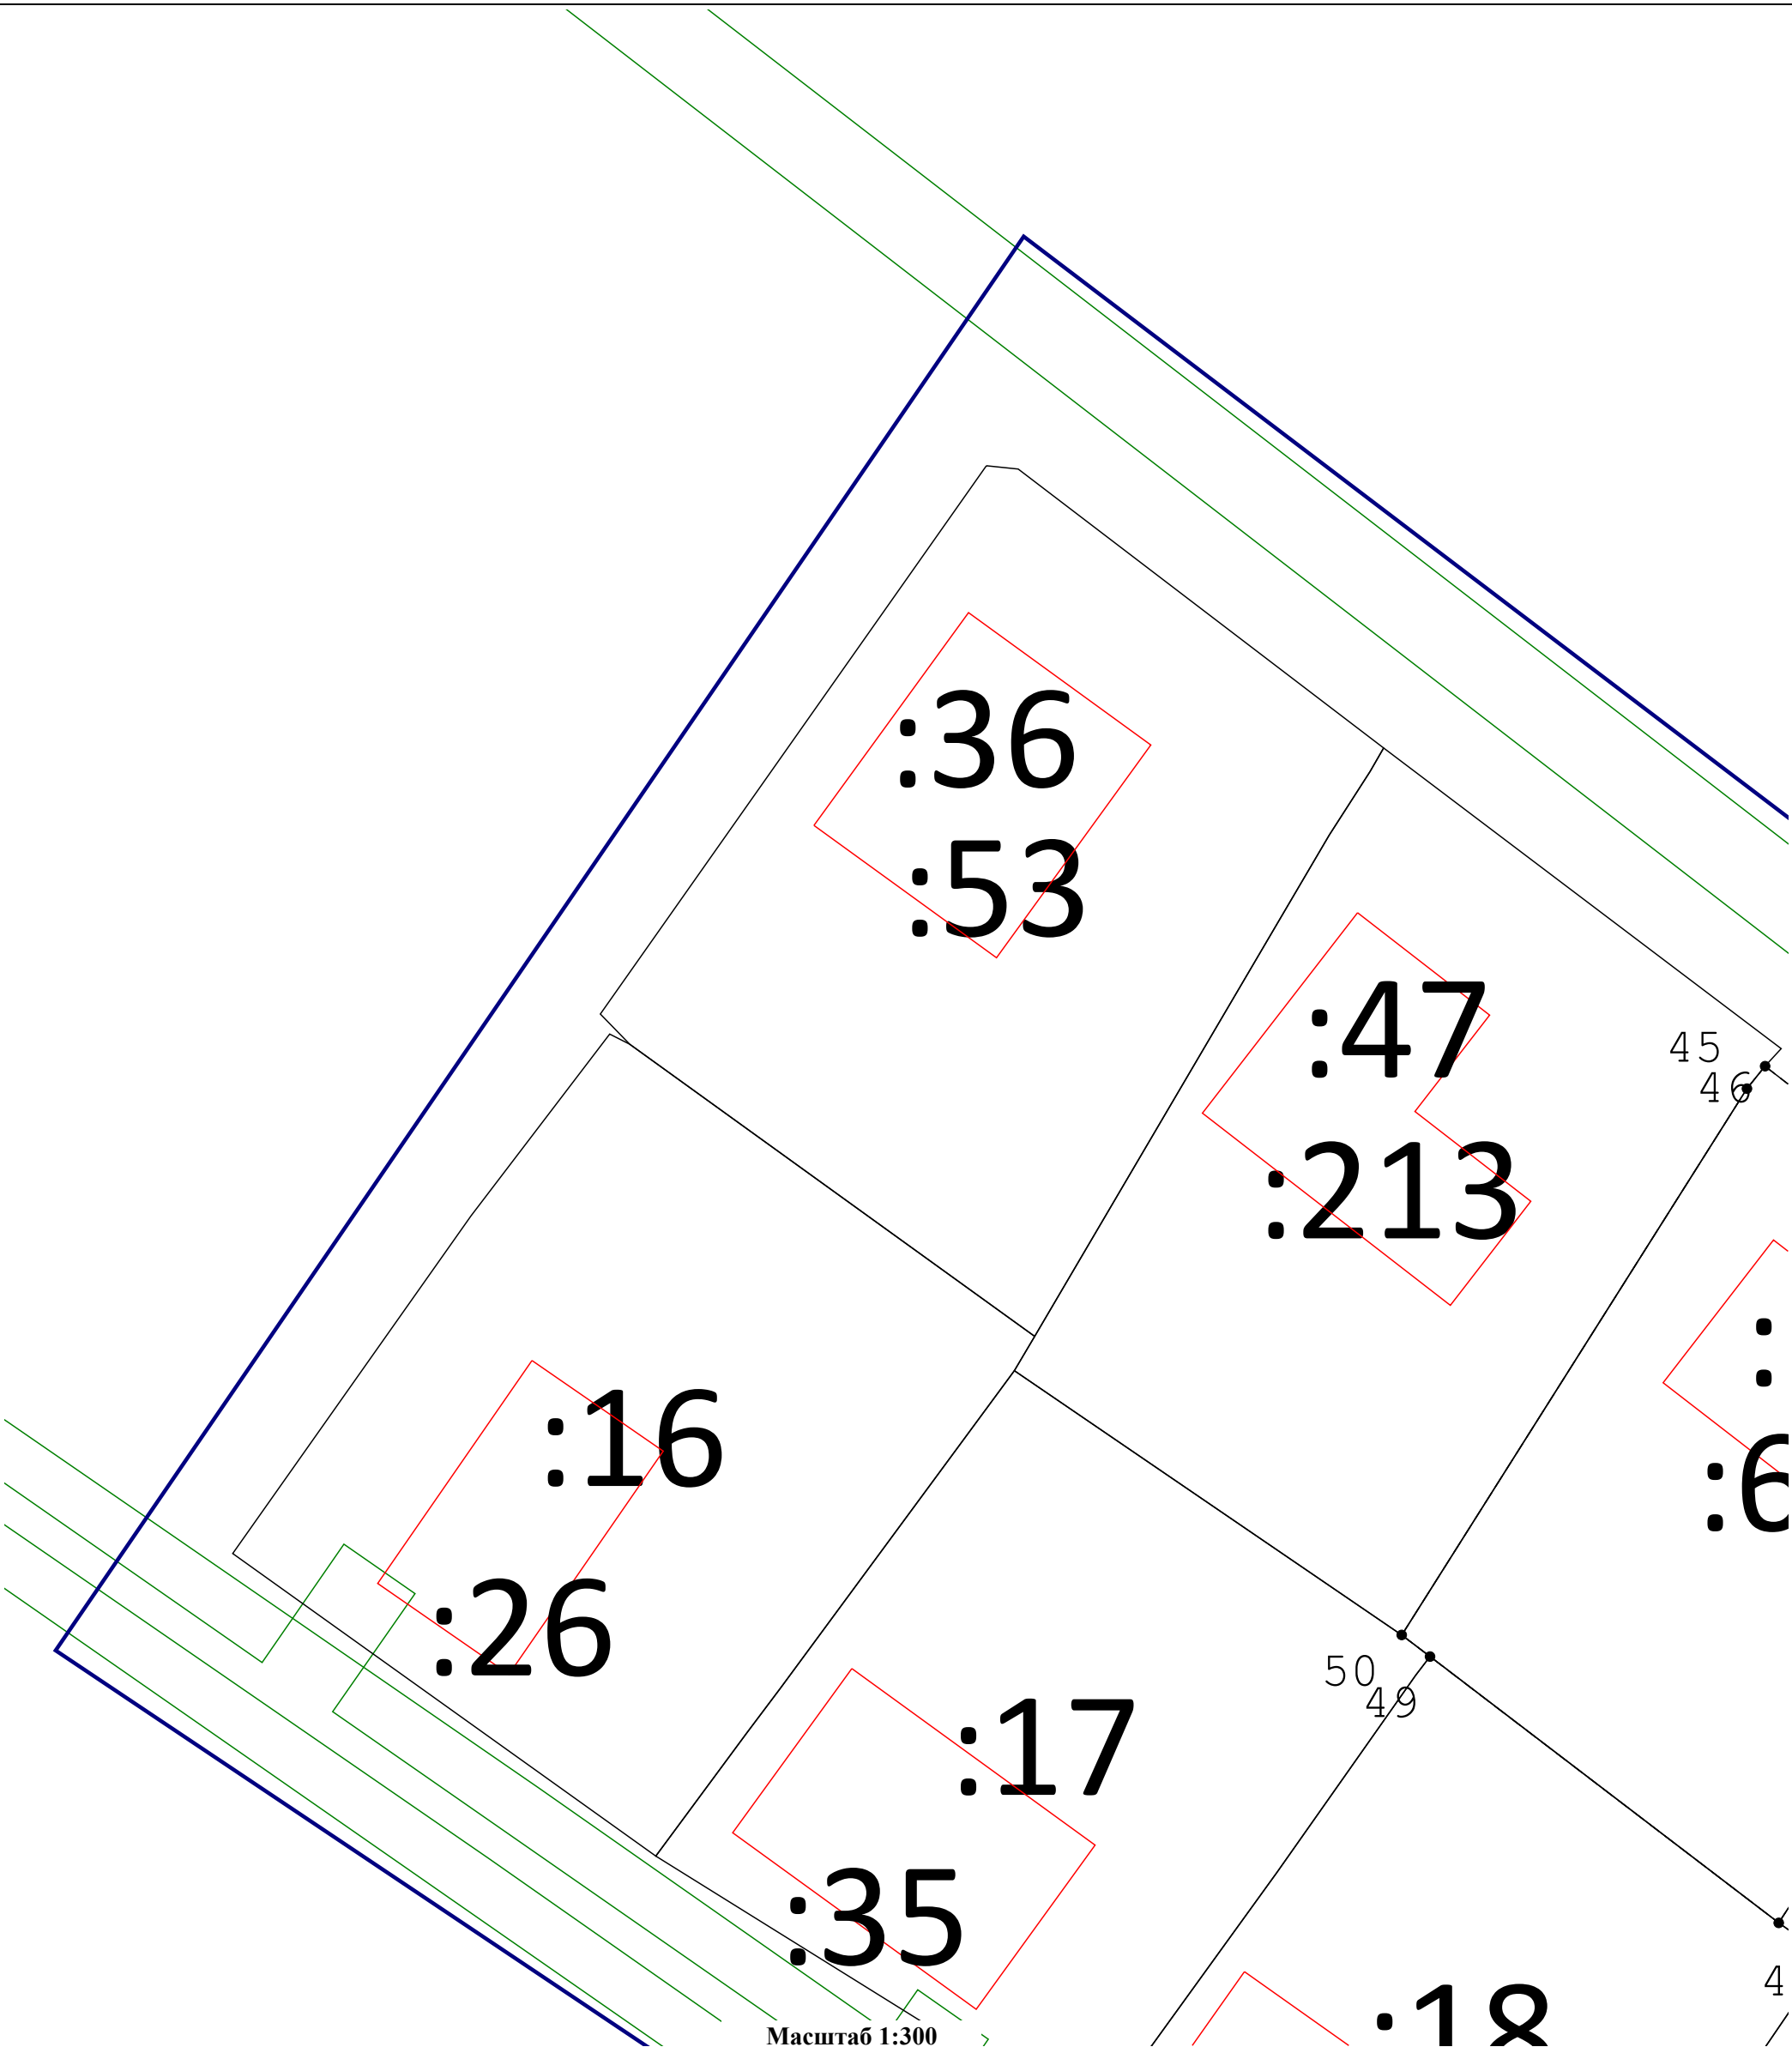

Масштаб 1:300

Условные обозначения:

- 7


- Существующая точка, имеющиеся в ЕГРН сведения о которой позволяют однозначно определить ее местоположение
- Граница кадастрового квартала
- Часть границы прекращающая свое существование
- :250

- Кадастровый номер земельного участка, сведения о котором содержатся в ЕГРН
- Часть контура, образованного проекцией существующего наземного конструктивного элемента здания, сооружения, объекта незавершенного строительства
- Граница охранной зоны
- Вновь образованная часть границы, сведения о которой достаточны для определения ее местоположения
- н4440

- Новая характерная точка ОКС
- н16У

- Существующая часть границы, имеющиеся в ЕГРН сведения о которой достаточны для определения ее местоположения
- Новая характерная точка в границе земельного участка
- 1


- Точка прекращающая свое существование
- Точка прекращающая свое существование

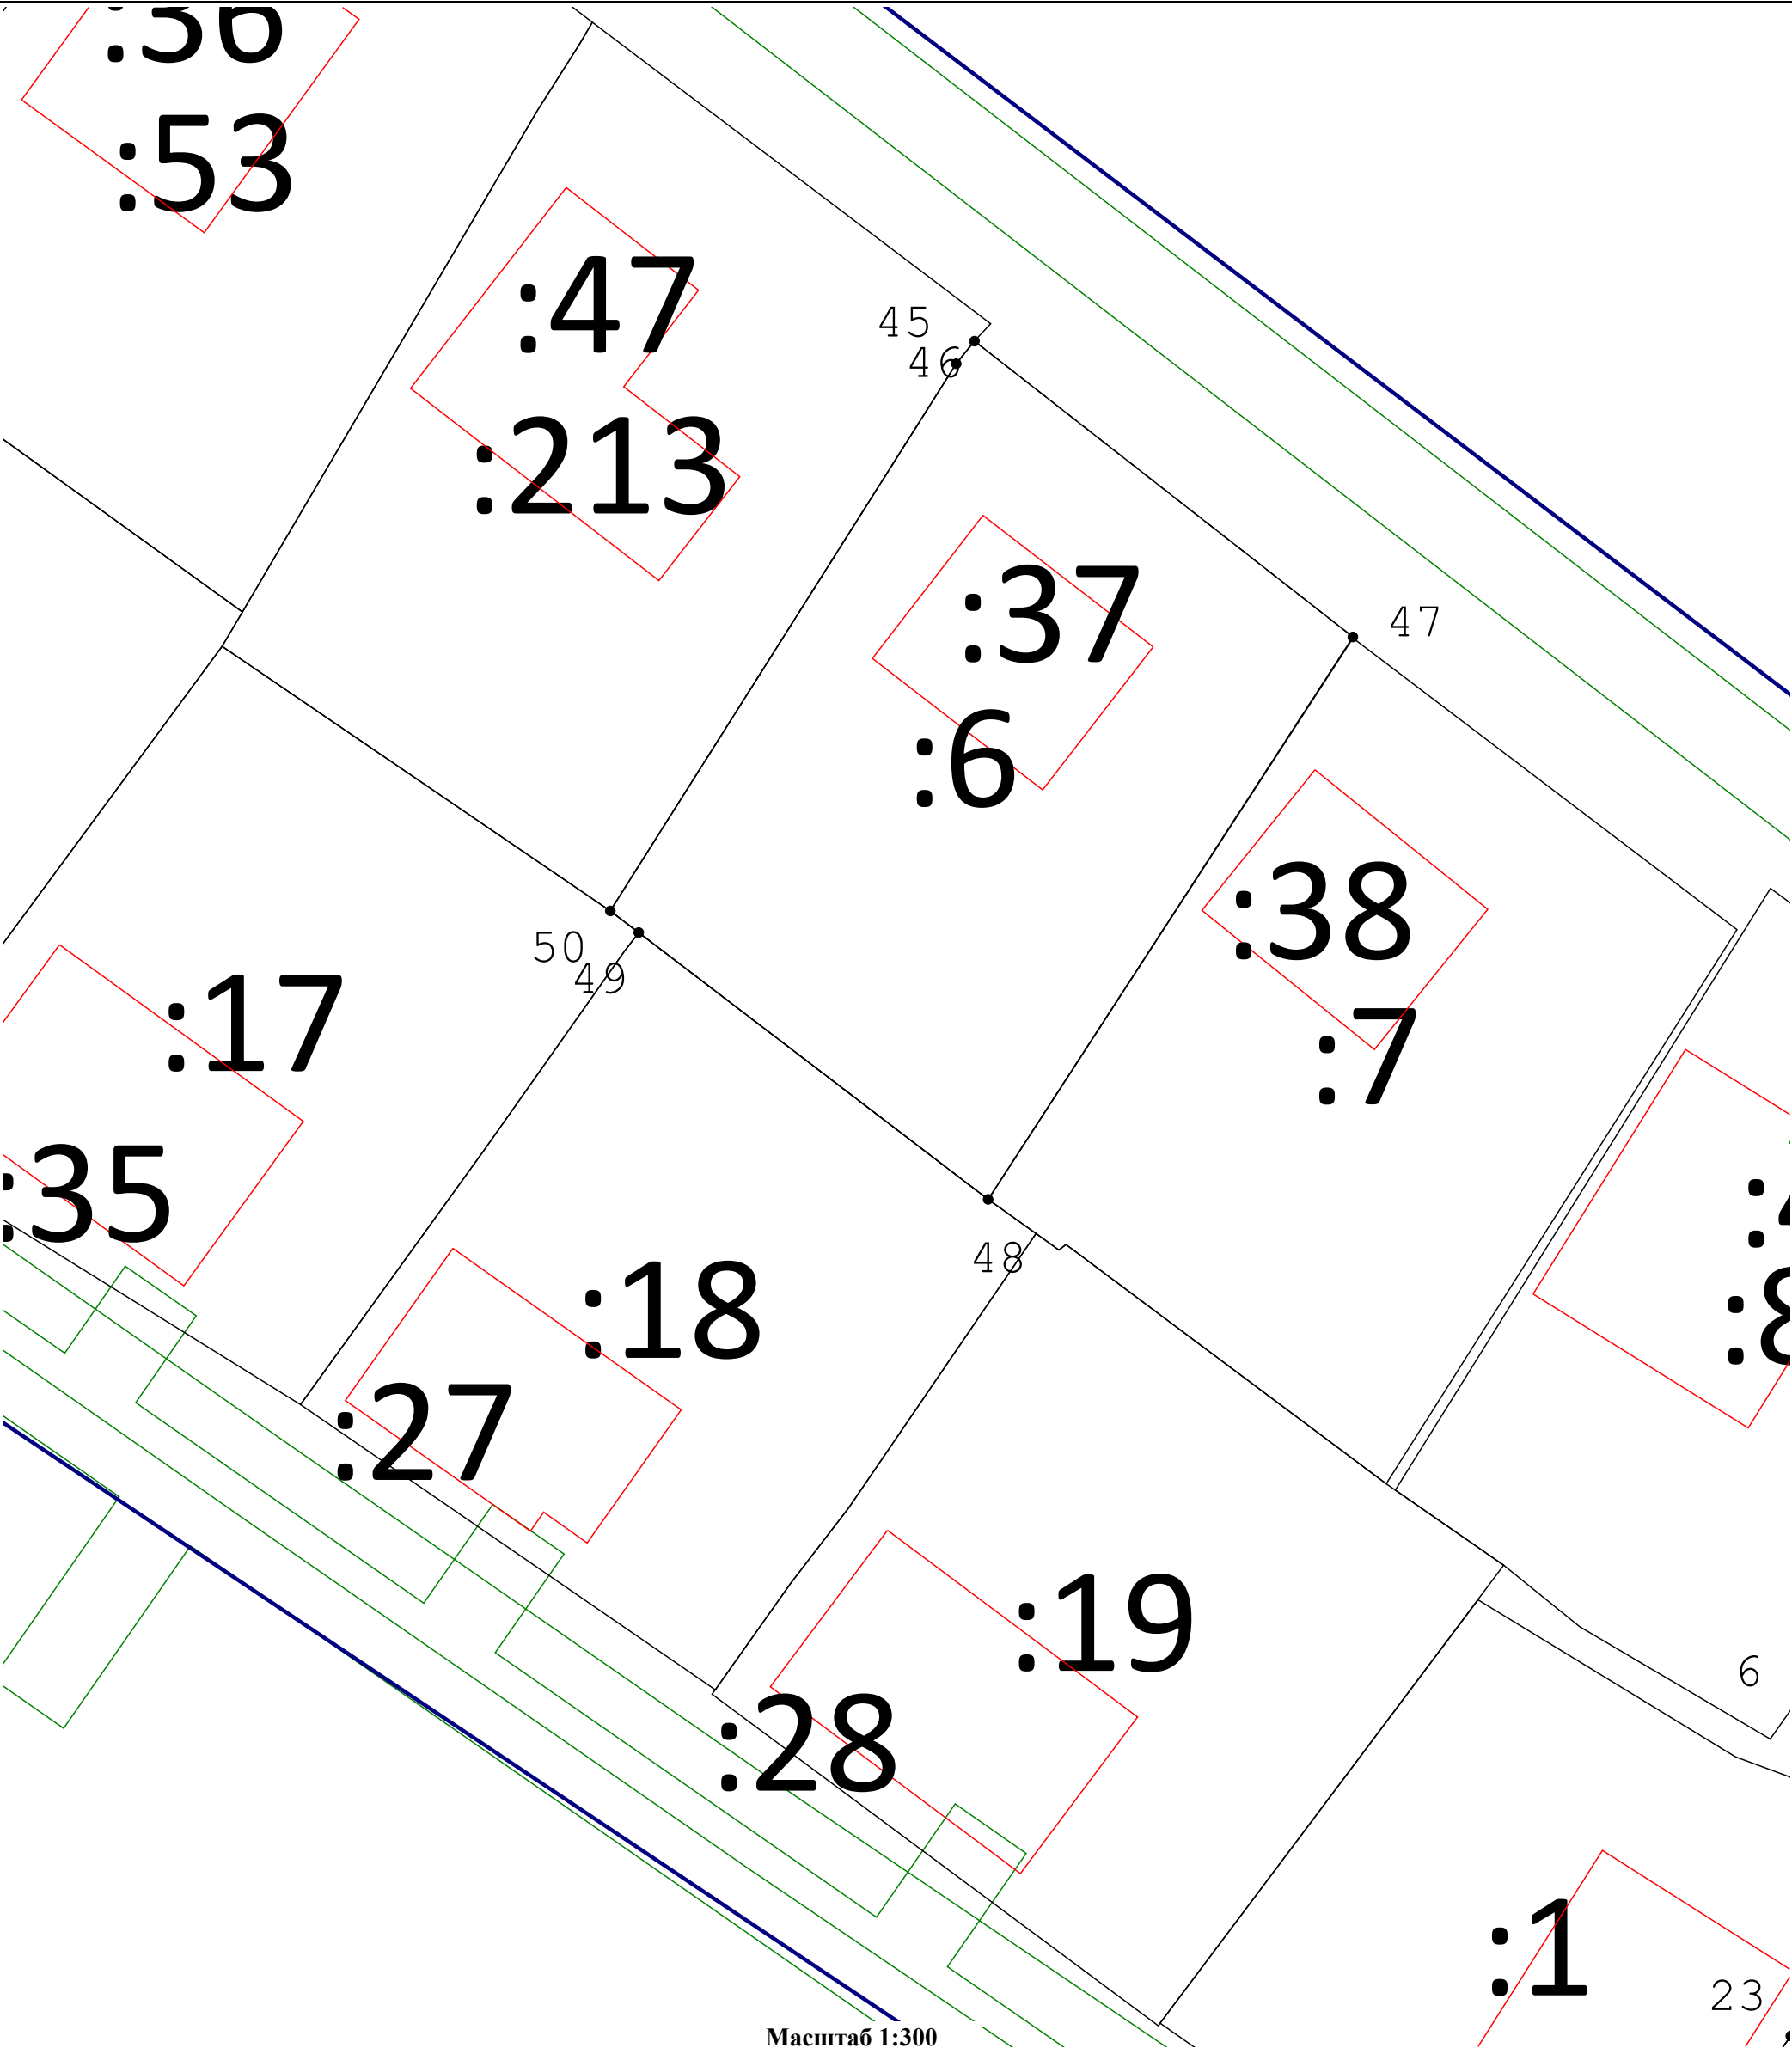

Масштаб 1:300





Условные обозначения:


- 7 - Существующая точка, имеющиеся в ЕГРН сведения о которой позволяют однозначно определить ее местоположение
- Граница кадастрового квартала
- Часть границы прекращающая свое существование
- Кадастровый номер земельного участка, сведения о котором содержатся в ЕГРН
- Часть контура, образованного проекцией существующего наземного конструктивного элемента здания, сооружения, объекта незавершенного строительства
- Граница охранной зоны
- Вновь образованная часть границы, сведения о которой достаточны для определения ее местоположения
- Новая характерная точка ОКС
- Существующая часть границы, имеющиеся в ЕГРН сведения о которой достаточны для определения ее местоположения
- Новая характерная точка в границе земельного участка
- Точка прекращающая свое существование

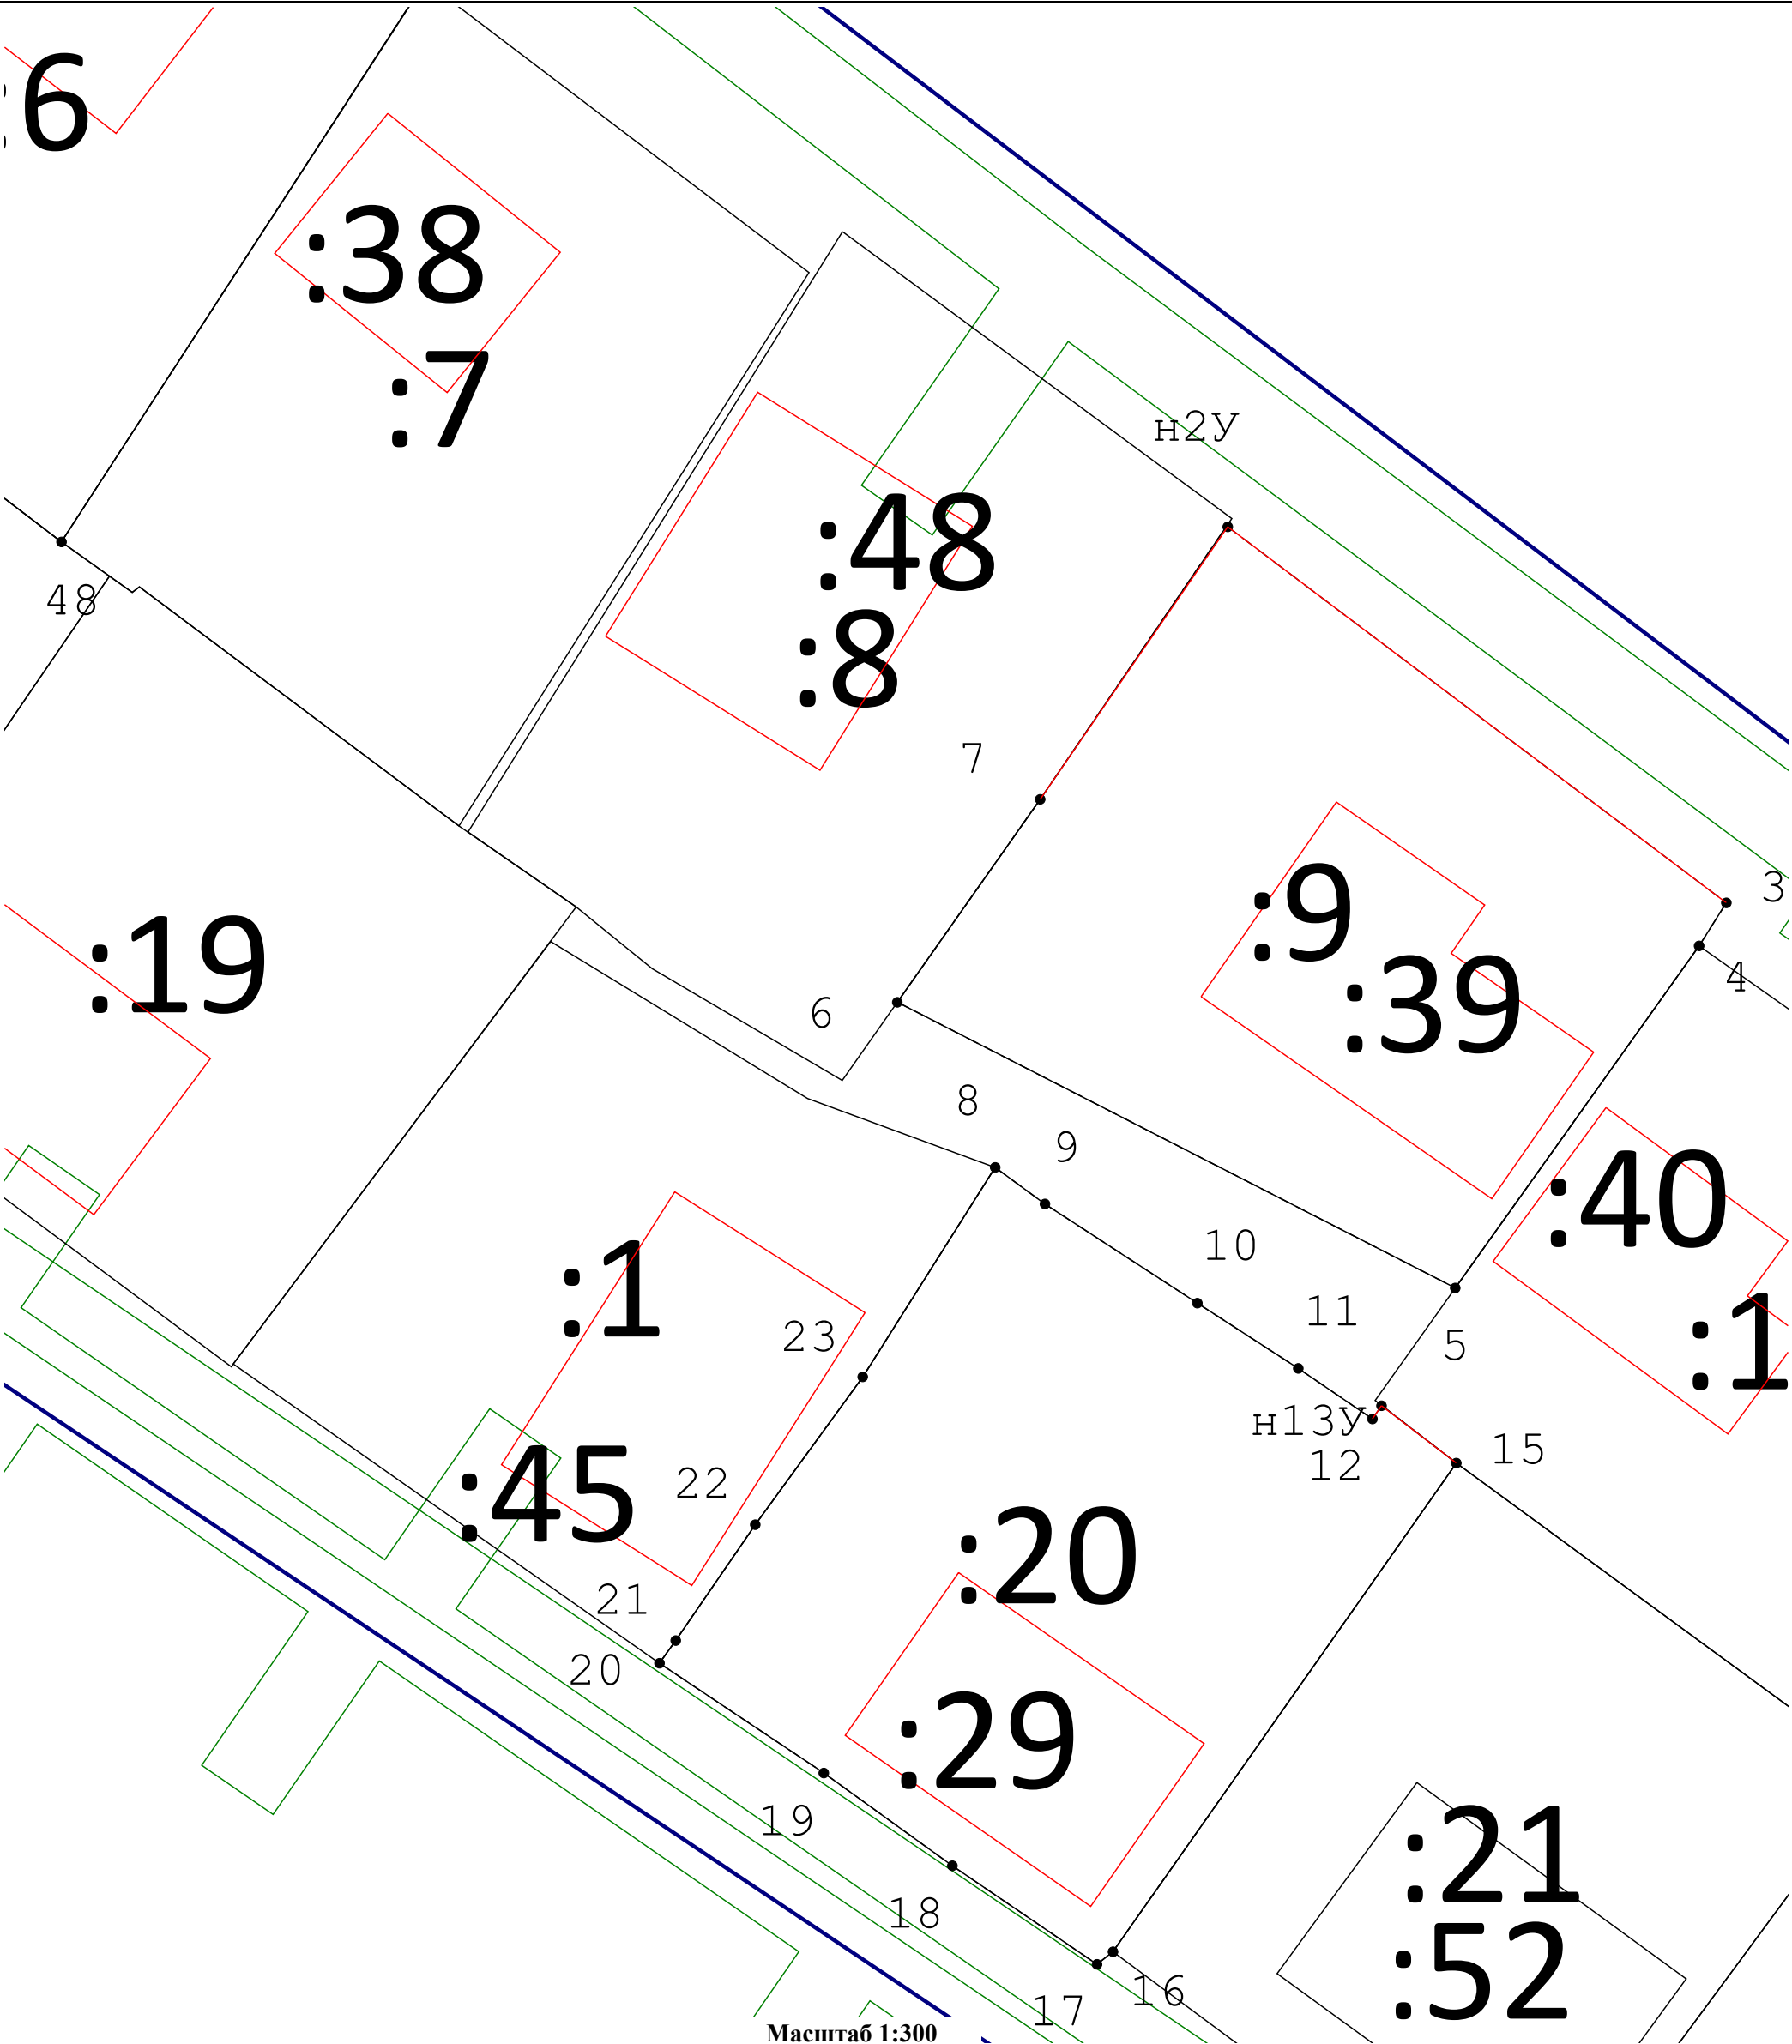

Масштаб 1:300

Условные обозначения:

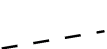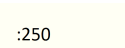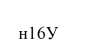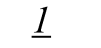
- | | | | |
|---|--|---|--|
|  7 | - Существующая точка, имеющиеся в ЕГРН сведения о которой позволяют однозначно определить ее местоположение |  | - Вновь образованная часть границы, сведения о которой достаточны для определения ее местоположения |
|  | - Граница кадастрового квартала |  | - Новая характерная точка ОКС |
|  | - Часть границы прекращающая свое существование |  | - Существующая часть границы, имеющиеся в ЕГРН сведения о которой достаточны для определения ее местоположения |
|  :250 | - Кадастровый номер земельного участка, сведения о котором содержатся в ЕГРН |  | - Новая характерная точка в границе земельного участка |
|  | - Часть контура, образованного проекцией существующего наземного конструктивного элемента здания, сооружения, объекта незавершенного строительства |  | - Точка прекращающая свое существование |
|  | - Граница охранной зоны | | |

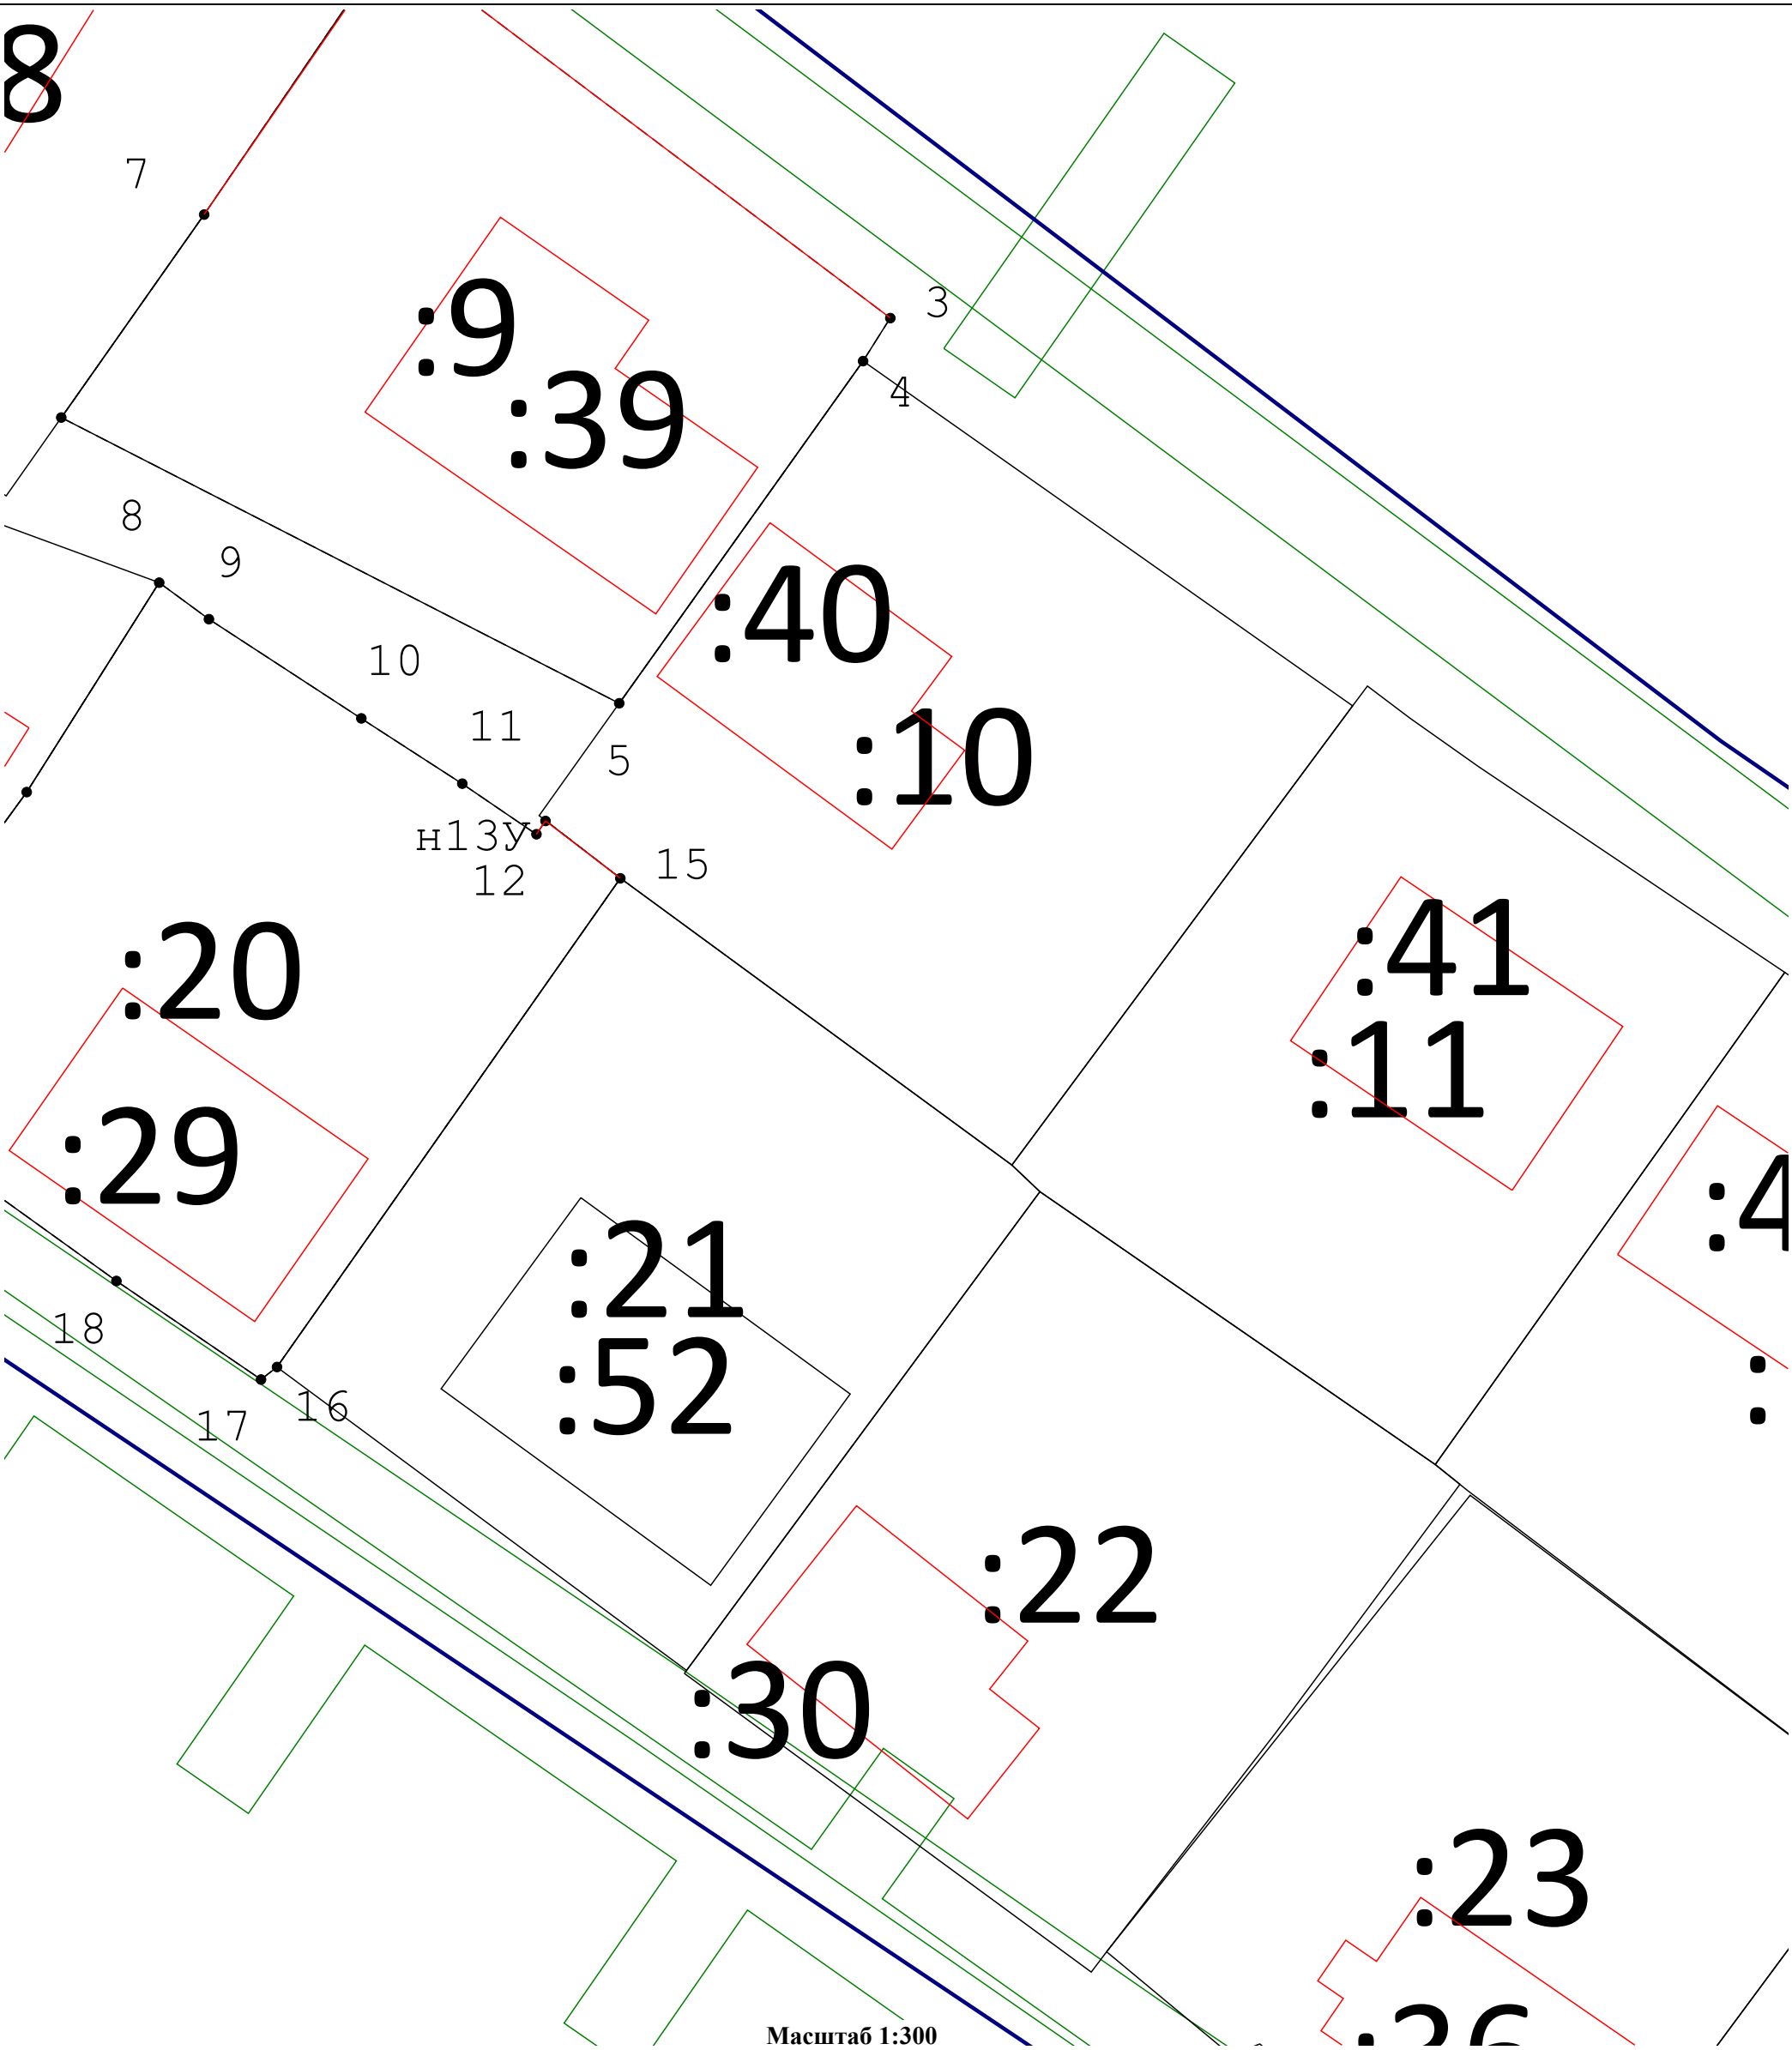

Масштаб 1:300

Условные обозначения:


- 7 - Существующая точка, имеющиеся в ЕГРН сведения о которой позволяют однозначно определить ее местоположение
- Граница кадастрового квартала
- Часть границы прекращающая свое существование
- Кадастровый номер земельного участка, сведения о котором содержатся в ЕГРН
- Часть контура, образованного проекцией существующего наземного конструктивного элемента здания, сооружения, объекта незавершенного строительства
- Граница охранной зоны
- Вновь образованная часть границы, сведения о которой достаточны для определения ее местоположения
- Новая характерная точка ОКС
- Существующая часть границы, имеющиеся в ЕГРН сведения о которой достаточны для определения ее местоположения
- Новая характерная точка в границе земельного участка
- Точка прекращающая свое существование

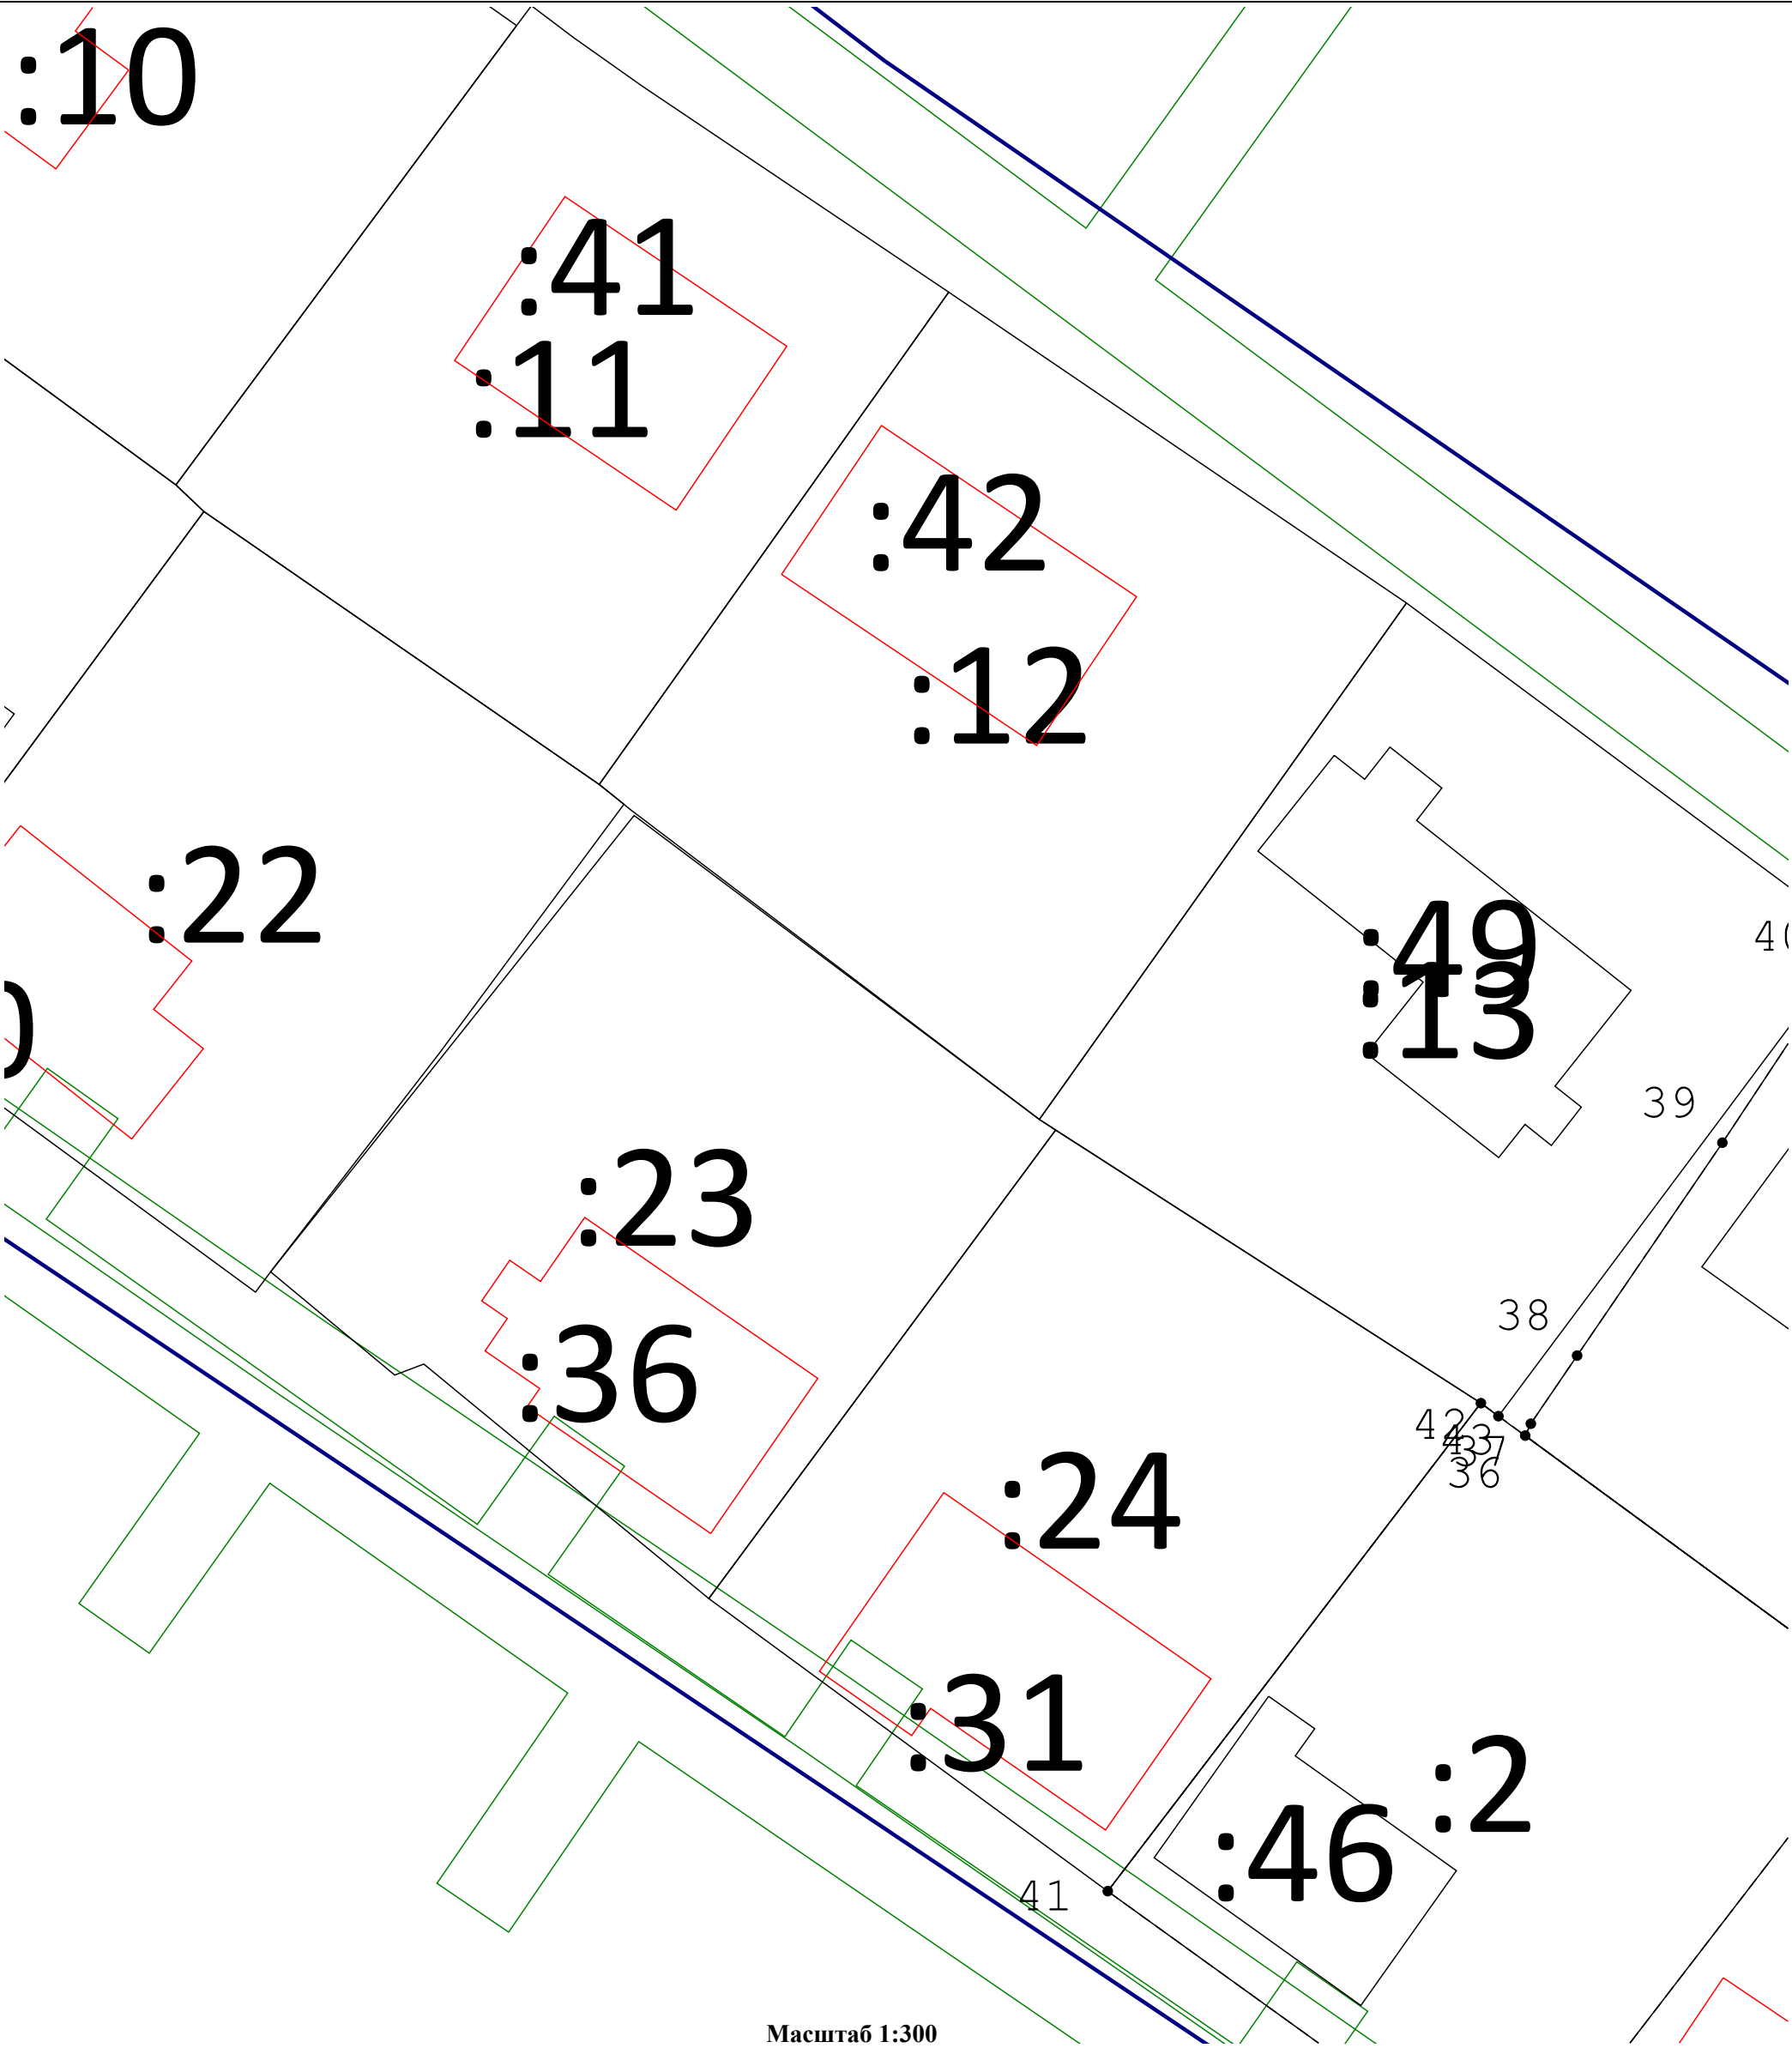

Масштаб 1:300

Условные обозначения:

- 7 - Существующая точка, имеющиеся в ЕГРН сведения о которой позволяют однозначно определить ее местоположение
- Граница кадастрового квартала
- Часть границы прекращающая свое существование
- :250 - Кадастровый номер земельного участка, сведения о котором содержатся в ЕГРН
- Часть контура, образованного проекцией существующего наземного конструктивного элемента здания, сооружения, объекта незавершенного строительства
- Граница охранной зоны
- Вновь образованная часть границы, сведения о которой достаточны для определения ее местоположения
- Новая характерная точка ОКС
- Существующая часть границы, имеющиеся в ЕГРН сведения о которой достаточны для определения ее местоположения
- Новая характерная точка в границе земельного участка
- Точка прекращающая свое существование

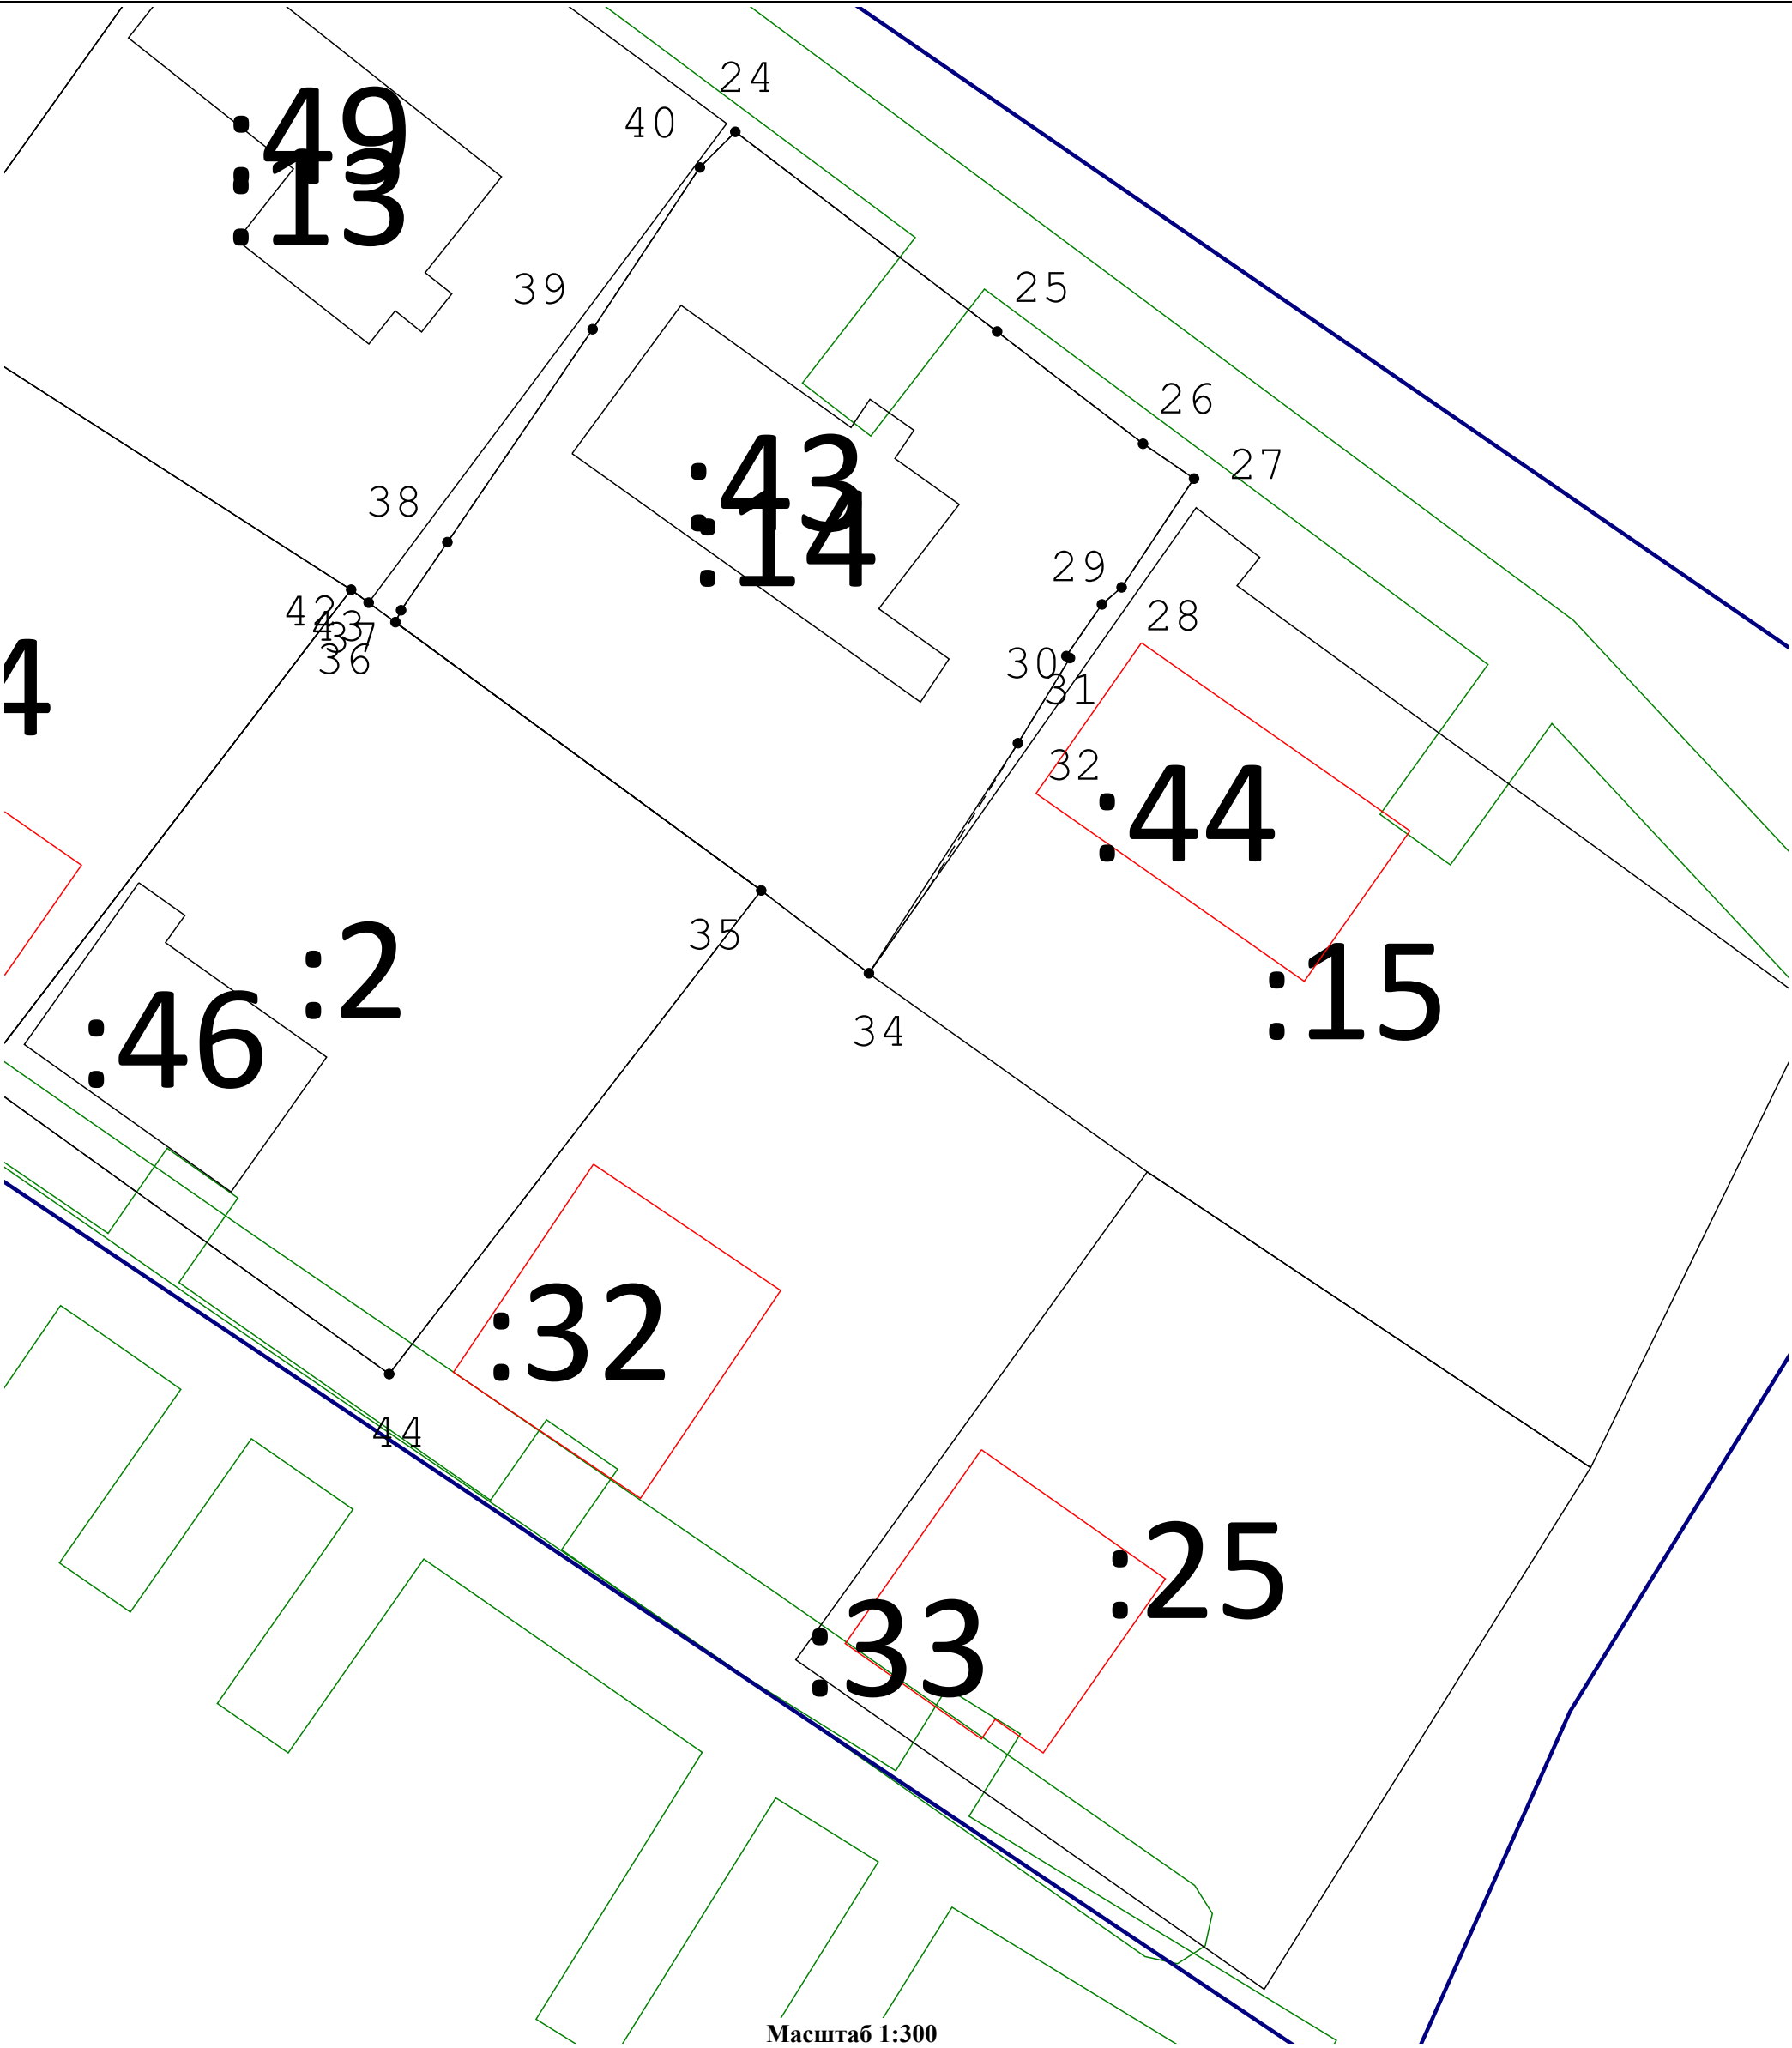


Масштаб 1:300

Условные обозначения:

- 7 - Существующая точка, имеющиеся в ЕГРН сведения о которой позволяют однозначно определить ее местоположение
- Граница кадастрового квартала
- Часть границы прекращающая свое существование
- Кадастровый номер земельного участка, сведения о котором содержатся в ЕГРН
- Часть контура, образованного проекцией существующего наземного конструктивного элемента здания, сооружения, объекта незавершенного строительства
- Граница охранной зоны
- Вновь образованная часть границы, сведения о которой достаточны для определения ее местоположения
- Новая характерная точка ОКС
- Существующая часть границы, имеющиеся в ЕГРН сведения о которой достаточны для определения ее местоположения
- Новая характерная точка в границе земельного участка
- Точка прекращающая свое существование

Схема геодезических построений

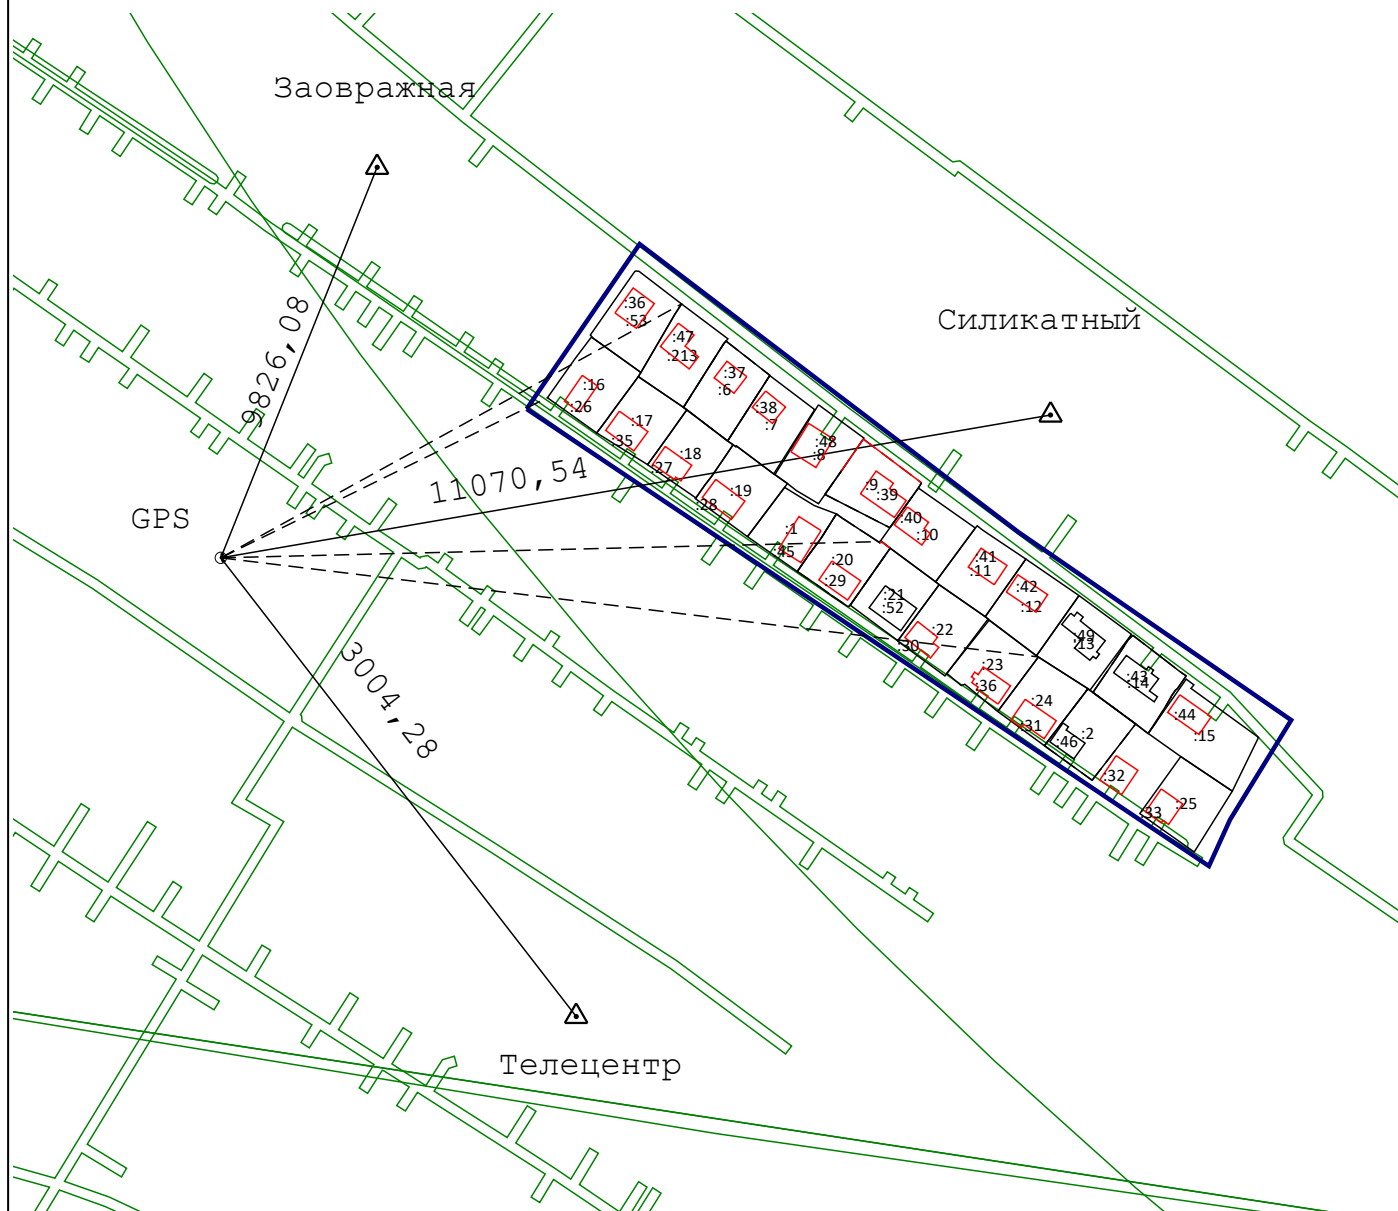

Условные обозначения:

- - Вновь образованная часть границы, сведения о которой достаточны для определения ее местоположения
-  - Пункт государственной геодезической сети
- - Направление от пункта ГГС/ОМС до пункта съёмочного обоснования
- - Направление от пункта ГГС/ОМС/ТСО до характерной поворотной точки
- 15,72 - Значение расстояния по направлению от пункта ГГС/ОМС до пункта съёмочного обоснования
- 5787,87 - Значение расстояния по направлению от пункта ГГС/ОМС/ТСО до характерной поворотной точки
- GPS - Название пункта съёмочного обоснования
-  - Пункт съёмочного обоснования