



Утверждена
приказом Управления строительства
и архитектуры Липецкой области
от _____ 2024 г. № _____

Начальник управления –
главный архитектор области
_____ А.П. Болгов

**Документация по планировке территории
(проект планировки и проект межевания)
в районе улицы К.Маркса в городе Липецке**

**Раздел 4 «Проект межевания территории.
Материалы по обоснованию»**

377-23-ПП и ПМ-4



Россия, Липецкая область. г. Липецк
ОБЩЕСТВО С ОГРАНИЧЕННОЙ ОТВЕТСТВЕННОСТЬЮ
«РАЗВИТИЕ-ЛИПЕЦК»
СРО-И-036-18-122012 №453 от 01.06.2017 г.

**Документация по планировке территории
(проект планировки и проект межевания)
в районе улицы К.Маркса в городе Липецке**

**Раздел 4 «Проект межевания территории.
Материалы по обоснованию»**

377-23-ПП и ПМ-4

Исполнительный директор

Главный инженер проекта



А.А. Сотников

А.А. Шкуркин

г. Липецк – 2023 г.

**Состав документации по планировке территории
(проекта планировки и проекта межевания)
в районе улицы К.Маркса в городе Липецке**

Обозначение	Наименование	Примечание
377-23-ПП и ПМ-1	Раздел 1 «Проект планировки территории. Основная часть»	
377-23-ПП и ПМ-2	Раздел 2 «Проект планировки территории. Материалы по обоснованию»	
377-23-ПП и ПМ-3	Раздел 3 «Проект межевания территории. Основная часть»	
377-23-ПП и ПМ-4	Раздел 4 «Проект межевания территории. Материалы по обоснованию»	

ОГЛАВЛЕНИЕ	Стр.
Оглавление.....	4
Текстовая часть.....	5
Общие положения.....	6
Статья 1. Обоснование границ зон с особыми условиями использования территорий	8
§1. Охранная зона объектов электросетевого хозяйства	9
§2. Санитарно-защитная полоса водопровода	13
§3. Охранная зона линии связи.....	13
§4. Охранная зона тепловой сети	15
§5. Приаэродромная территория аэродрома «Липецк».....	16
§6. Зона санитарной охраны источника питьевого водоснабжения.....	18
§7. Водоохранная зона.....	24
§8. Зоны затопления и подтопления территории.....	26
§9. Округ санитарной охраны курорта (ЗАО "Липецккурорт").....	27
Статья 2. Обоснование определения местоположения границ образуемых земельных участков с учетом соблюдения требований к образуемым земельным участкам, в том числе требований к предельным (минимальным и (или) максимальным) размерам земельных участков.....	28
Статья 3. Обоснование способа образования земельного участка.....	29
Статья 4. Обоснование определения размеров образуемого земельного участка.....	29
Статья 5. Обоснование определения границ публичного сервитута, подлежащего установлению в соответствии с законодательством РФ.....	29
Статья 6. Объекты культурного наследия	29
Статья 7. Особо охраняемые природные территории	30
Приложения	31
Приложение 1. Письмо из Управления по охране объектов культурного наследия Липецкой области	32
Графическая часть.....	35
Чертеж границ существующих земельных участков. Чертеж границ зон с особыми условиями использования территорий. Чертеж местоположения существующих объектов капитального строительства. Чертеж границ территорий объектов культурного наследия.....	36

ТЕКСТОВАЯ ЧАСТЬ

ОБЩИЕ ПОЛОЖЕНИЯ

Проект межевания территории в районе улицы К.Маркса в городе Липецке выполнен в соответствии с требованиями ст. 43 Градостроительного кодекса РФ.

Цель подготовки проекта межевания территории – изменение красных линий.

Разработка проекта межевания территории осуществлена в соответствии с требованиями нормативно-правовых документов:

- Градостроительный кодекс Российской Федерации от 29 декабря 2004 г. №190-ФЗ (с изменениями и дополнениями) (далее – ГрК РФ);
- Земельный кодекс Российской Федерации от 25 октября 2001 г. №136-ФЗ (ЗК РФ) (с изменениями и дополнениями);
- Закон Липецкой области от 22 декабря 2020 г. №485-ОЗ «О нормативных правовых актах Липецкой области» (с изменениями и дополнениями);
- Национальный стандарт РФ ГОСТ Р 7.0.97-2016 «Система стандартов по информации, библиотечному и издательскому делу. Организационно-распорядительная документация. Требования к оформлению документов» (утв. приказом Федерального агентства по техническому регулированию и метрологии от 8 декабря 2016 г. №2004-ст) (с изменениями и дополнениями);
- Приказ Федеральной службы государственной регистрации, кадастра и картографии от 10 ноября 2020 г. №П/0412 «Об утверждении классификатора видов разрешенного использования земельных участков» (с изменениями и дополнениями);
- Федеральный закон от 24 июля 2007 г. №221-ФЗ «О кадастровой деятельности» (с изменениями и дополнениями);
- Федеральный закон от 13 июля 2015 г. №218-ФЗ «О государственной регистрации недвижимости» (с изменениями и дополнениями);
- Федеральный закон от 25 июня 2002 г. №73-ФЗ «Об объектах культурного наследия (памятниках истории и культуры) народов Российской Федерации» (с изменениями и дополнениями);

- Инструкция о порядке проектирования и установления красных линий в городах и других поселениях Российской Федерации (РДС 30-201-98) (утв. постановлением Госстроя РФ от 6 апреля 1998 г. №18-30);

- Свод правил СП 47.13330.2016 «Инженерные изыскания для строительства. Основные положения». Актуализированная редакция СНиП 11-02-96 (утв. приказом Министерства строительства и жилищно-коммунального хозяйства РФ от 30 декабря 2016 г. №1033/пр) (с изменениями и дополнениями);

- Приказ Министерства строительства и жилищно-коммунального хозяйства РФ от 25 апреля 2017 г. №739/пр «Об утверждении требований к цифровым топографическим картам и цифровым топографическим планам, используемым при подготовке графической части документации по планировке территории» (с изменениями и дополнениями);

- Постановление Правительства РФ от 31 марта 2017 г. №402 «Об утверждении Правил выполнения инженерных изысканий, необходимых для подготовки документации по планировке территории, перечня видов инженерных изысканий, необходимых для подготовки документации по планировке территории, и о внесении изменений в постановление Правительства Российской Федерации от 19 января 2006 г. №20» (с изменениями и дополнениями);

- Федеральный закон от 23.02.1995 №26-ФЗ «О природных лечебных ресурсах, лечебно-оздоровительных местностях и курортах»;

- Постановление Совета министров РСФСР от 28.02.1986 №83 «Об установлении границ и режима округов санитарной охраны курортов Варзи-Ятчи в Удмуртской АССР, Липецк в Липецкой области, имени В.И. Чапаева в Саратовской области и месторождения минеральных вод в г. Пензе».

Разработка проекта осуществлена на основании действующей градостроительной документации:

- Постановление Правительства Липецкой области от 30 декабря 2022 г. №370 «Об утверждении Генерального плана городского округа город Липецк на период до 2042 года»;

- Постановление Администрации Липецкой области от 11 февраля 2021 г. №47 «Об утверждении Правил землепользования и застройки городского округа город Липецк» (с изменениями и дополнениями от 19 октября 2021 г., 17 августа, 29 декабря 2022 г.);
- Проект планировки центральной части города Липецка, утвержденный распоряжением администрации города Липецка от 28.12.2009 №448-р;
- Документация по планировке территории (проект планировки и проект межевания) набережной правого берега реки Воронеж в городе Липецке, утвержденная приказом управления строительства и архитектуры Липецкой области от 11.05.2021 № 84.

Статья 1. Обоснование границ зон с особыми условиями использования территорий

В соответствии с ч.4 ст.1 Градостроительного Кодекса Российской Федерации зоны с особыми условиями использования территорий - охранные, санитарно-защитные зоны, зоны охраны объектов культурного наследия (памятников истории и культуры) народов Российской Федерации (далее - объекты культурного наследия), водоохранные зоны, зоны затопления, подтопления, зоны санитарной охраны источников питьевого и хозяйственно-бытового водоснабжения, зоны охраняемых объектов, иные зоны, устанавливаемые в соответствии с законодательством Российской Федерации.

На территории, для которой выполняется проект межевания, представлены следующие зоны с особыми условиями использования территорий:

- охранный зона объектов электросетевого хозяйства: воздушных линий электропередачи 0,4 кВ, трансформаторных подстанций, подземных электрокабелей низкого и высокого напряжения;
- охранный зона линии связи;
- охранный зона тепловой сети;
- санитарно-защитная полоса водопровода;

- зона санитарной охраны источника питьевого водоснабжения;
- зона санитарной охраны источников водоснабжения и водопроводов питьевого назначения водозабора №5 «Сырский-1», расположенного по адресу: г. Липецк, ул. Катукова, владение 3 (третий пояс);
- границы зон санитарной охраны третьего пояса для водозаборов: №3, расположенного по адресу: г.Липецк, Лебедянское ш., владение 6; №5, расположенного по адресу: г.Липецк, ул.Катукова, влад.3; №7, расположенного по адресу: г.Липецк, ш.Чаплыгинское, влад.2;
- приаэродромная территория аэродрома «Липецк» (3, 4, 5, 6 подзоны, ПАТ);
- территория сильного подтопления (при глубине залегания грунтовых вод менее 0,3 м), прилегающая к зоне затопления территории г. Липецк, затапливаемой водами р. Воронеж при половодьях и паводках 1-процентной обеспеченности;
- зона затопления с максимальным уровнем весеннего паводка 1 % обеспеченности на территории, прилегающей к р.Воронеж в пределах г. Липецк;
- водоохранная зона участка реки Воронеж от фиксирующего порога ПАО "НЛМК" до устья реки Семеновка протяженностью 25,62 км по правому берегу и 25,62 км по левому берегу, расположенной на территории Липецкой области;
- округ санитарной охраны курорта (ЗАО "Липецккурорт").

§1. Охранная зона объектов электросетевого хозяйства

В соответствии с п.п. а, б, д Приложения к Правилам установления охранных зон объектов электросетевого хозяйства и особых условий использования земельных участков, расположенных в границах таких зон, утвержденным Постановлением Правительства РФ от 24 февраля 2009 г. №160:

- вдоль воздушных линий электропередачи охранные зоны устанавливаются в виде части поверхности участка земли и воздушного пространства (на высоту, соответствующую высоте опор воздушных линий электропередачи), ограниченной параллельными вертикальными плоскостями, отстоящими по обе стороны линии

электропередачи от крайних проводов при неотклоненном их положении на расстоянии 2 м для ЛЭП 0,4 кВ соответственно;

- вдоль подземных кабельных линий электропередачи - в виде части поверхности участка земли, расположенного под ней участка недр (на глубину, соответствующую глубине прокладки кабельных линий электропередачи), ограниченной параллельными вертикальными плоскостями, отстоящими по обе стороны линии электропередачи от крайних кабелей на расстоянии 1 метра (при прохождении кабельных линий напряжением до 1 киловольта в городах под тротуарами - на 0,6 метра в сторону зданий и сооружений и на 1 метр в сторону проезжей части улицы);

- вокруг подстанций - в виде части поверхности участка земли и воздушного пространства (на высоту, соответствующую высоте наивысшей точки подстанции), ограниченной вертикальными плоскостями, отстоящими от всех сторон ограждения подстанции по периметру на расстоянии 10 м (применительно к высшему классу напряжения подстанции).

В охранных зонах запрещается осуществлять любые действия, которые могут нарушить безопасную работу объектов электросетевого хозяйства, в том числе привести к их повреждению или уничтожению, и (или) повлечь причинение вреда жизни, здоровью граждан и имуществу физических или юридических лиц, а также повлечь нанесение экологического ущерба и возникновение пожаров, в том числе:

- а) набрасывать на провода и опоры воздушных линий электропередачи посторонние предметы, а также подниматься на опоры воздушных линий электропередачи;

- б) размещать любые объекты и предметы (материалы) в пределах созданных в соответствии с требованиями нормативно-технических документов проходов и подъездов для доступа к объектам электросетевого хозяйства, а также проводить любые работы и возводить сооружения, которые могут препятствовать доступу к объектам электросетевого хозяйства, без создания необходимых для такого доступа проходов и подъездов;

в) находиться в пределах огороженной территории и помещениях распределительных устройств и подстанций, открывать двери и люки распределительных устройств и подстанций, производить переключения и подключения в электрических сетях (указанное требование не распространяется на работников, занятых выполнением разрешенных в установленном порядке работ), разводить огонь в пределах охранных зон вводных и распределительных устройств, подстанций, воздушных линий электропередачи, а также в охранных зонах кабельных линий электропередачи;

г) размещать свалки;

д) производить работы ударными механизмами, сбрасывать тяжести массой свыше 5 тонн, производить сброс и слив едких и коррозионных веществ и горюче-смазочных материалов (в охранных зонах подземных кабельных линий электропередачи).

В пределах охранных зон без письменного решения о согласовании сетевых организаций юридическим и физическим лицам запрещаются:

а) строительство, капитальный ремонт, реконструкция или снос зданий и сооружений;

б) горные, взрывные, мелиоративные работы, в том числе связанные с временным затоплением земель;

в) посадка и вырубка деревьев и кустарников;

г) дноуглубительные, землечерпальные и погрузочно-разгрузочные работы, добыча рыбы, других водных животных и растений придонными орудиями лова, устройство водопоев, колка и заготовка льда (в охранных зонах подводных кабельных линий электропередачи);

д) проход судов, у которых расстояние по вертикали от верхнего крайнего габарита с грузом или без груза до нижней точки провеса проводов переходов воздушных линий электропередачи через водоемы менее минимально допустимого расстояния, в том числе с учетом максимального уровня подъема воды при паводке;

е) проезд машин и механизмов, имеющих общую высоту с грузом или без груза от поверхности дороги более 4,5 метра (в охранных зонах воздушных линий электропередачи);

ж) земляные работы на глубине более 0,3 метра (на вспахиваемых землях на глубине более 0,45 метра), а также планировка грунта (в охранных зонах подземных кабельных линий электропередачи);

з) полив сельскохозяйственных культур в случае, если высота струи воды может составить свыше 3 метров (в охранных зонах воздушных линий электропередачи);

и) полевые сельскохозяйственные работы с применением сельскохозяйственных машин и оборудования высотой более 4 метров (в охранных зонах воздушных линий электропередачи) или полевые сельскохозяйственные работы, связанные с вспашкой земли (в охранных зонах кабельных линий электропередачи).

В охранных зонах, установленных для объектов электросетевого хозяйства напряжением до 1000 вольт, помимо действий, перечисленных выше, без письменного решения о согласовании сетевых организаций запрещается:

а) размещать детские и спортивные площадки, стадионы, рынки, торговые точки, полевые станы, загоны для скота, гаражи и стоянки всех видов машин и механизмов, садовые, огородные и дачные земельные участки, объекты садоводческих, огороднических или дачных некоммерческих объединений, объекты жилищного строительства, в том числе индивидуального (в охранных зонах воздушных линий электропередачи);

б) складировать или размещать хранилища любых, в том числе горюче-смазочных, материалов;

в) устраивать причалы для стоянки судов, барж и плавучих кранов, бросать якоря с судов и осуществлять их проход с отданными якорями, цепями, лотами, волокушами и тралами (в охранных зонах подводных кабельных линий электропередачи).

§2. Санитарно-защитная полоса водопровода

Зона санитарной охраны водоводов представлена санитарно-защитной полосой.

Ширину санитарно-защитной полосы следует принимать по обе стороны от крайних линий водопровода:

а) при отсутствии грунтовых вод не менее 10 м при диаметре водоводов до 1000 мм и не менее 20 м при диаметре водоводов более 1000 мм;

б) при наличии грунтовых вод - не менее 50 м вне зависимости от диаметра водоводов.

В случае необходимости допускается сокращение ширины санитарно-защитной полосы для водоводов, проходящих по застроенной территории, по согласованию с центром государственного санитарно-эпидемиологического надзора.

Мероприятия по санитарно-защитной полосе водоводов

В пределах санитарно-защитной полосы водоводов должны отсутствовать источники загрязнения почвы и грунтовых вод.

Не допускается прокладка водоводов по территории свалок, полей ассенизации, полей фильтрации, полей орошения, кладбищ, скотомогильников, а также прокладка магистральных водоводов по территории промышленных и сельскохозяйственных предприятий.

§3. Охранная зона линии связи

В соответствии с п.10 Правил охраны линий и сооружений связи, утвержденных Постановлением Правительства РФ от 9 июня 1995 г. N 578, в городах и других населенных пунктах границы охранных зон на трассах подземных кабельных линий связи определяются владельцами или предприятиями, эксплуатирующими эти линии. В соответствии с п.4 на трассах кабельных и воздушных линий связи и линий радиодиффузии устанавливаются охранные зоны с особыми условиями использования для подземных кабельных и для воздушных линий связи и линий радиодиффузии, расположенных вне населенных пунктов на безлесных участках, - в виде участков земли вдоль этих линий, определяемых параллельными прямыми, отстоящими от

трассы подземного кабеля связи или от крайних проводов воздушных линий связи и линий радификации не менее чем на 2 метра с каждой стороны.

В пределах охранных зон без письменного согласия и присутствия представителей предприятий, эксплуатирующих линии связи и линии радификации, юридическим и физическим лицам запрещается:

а) осуществлять всякого рода строительные, монтажные и взрывные работы, планировку грунта землеройными механизмами (за исключением зон песчаных барханов) и земляные работы (за исключением вспашки на глубину не более 0,3 метра);

б) производить геолого-съёмочные, поисковые, геодезические и другие изыскательские работы, которые связаны с бурением скважин, шурфованием, взятием проб грунта, осуществлением взрывных работ;

в) производить посадку деревьев, располагать полевые станы, содержать скот, складировать материалы, корма и удобрения, жечь костры, устраивать стрельбища;

г) устраивать проезды и стоянки автотранспорта, тракторов и механизмов, провозить негабаритные грузы под проводами воздушных линий связи и линий радификации, строить каналы (арыки), устраивать заграждения и другие препятствия;

д) устраивать причалы для стоянки судов, барж и плавучих кранов, производить погрузочно-разгрузочные, подводно-технические, дноуглубительные и землечерпательные работы, выделять рыбопромысловые участки, производить добычу рыбы, других водных животных, а также водных растений придонными орудиями лова, устраивать водопой, производить колку и заготовку льда. Судам и другим плавучим средствам запрещается бросать якоря, проходить с отданными якорями, цепями, лотами, волокушами и тралами;

е) производить строительство и реконструкцию линий электропередач, радиостанций и других объектов, излучающих электромагнитную энергию и оказывающих опасное воздействие на линии связи и линии радификации;

ж) производить защиту подземных коммуникаций от коррозии без учета проходящих подземных кабельных линий связи.

§4. Охранная зона тепловой сети

В соответствии с п.4 Типовых правил охраны коммунальных тепловых сетей, утвержденных Приказом Министерства архитектуры, строительства и жилищно-коммунального хозяйства РФ от 17 августа 1992 г. №197 охранные зоны тепловых сетей устанавливаются вдоль трасс прокладки тепловых сетей в виде земельных участков шириной, определяемой углом естественного откоса грунта, но не менее 3 метров в каждую сторону, считая от края строительных конструкций тепловых сетей, или от наружной поверхности изолированного теплопровода бесканальной прокладки.

В пределах охранных зон тепловых сетей не допускается производить действия, которые могут повлечь нарушения в нормальной работе тепловых сетей, их повреждение, несчастные случаи или препятствующие ремонту:

- размещать автозаправочные станции, хранилища горюче-смазочных материалов, складировать агрессивные химические материалы;
- загромождать подходы и подъезды к объектам и сооружениям тепловых сетей, складировать тяжелые и громоздкие материалы, возводить временные строения и заборы;
- устраивать спортивные и игровые площадки, неорганизованные рынки, остановочные пункты общественного транспорта, стоянки всех видов машин и механизмов, гаражи, огороды и т.п.;
- устраивать всякого рода свалки, разжигать костры, сжигать бытовой мусор или промышленные отходы;
- производить работы ударными механизмами, производить сброс и слив едких и коррозионно-активных веществ и горюче-смазочных материалов;
- проникать в помещения павильонов, центральных и индивидуальных тепловых пунктов посторонним лицам; открывать, снимать, засыпать люки камер тепловых сетей; сбрасывать в камеры мусор, отходы, снег и т.д.;

- снимать покровный металлический слой тепловой изоляции; разрушать тепловую изоляцию; ходить по трубопроводам надземной прокладки (переход через трубы разрешается только по специальным переходным мостикам);
- занимать подвалы зданий, особенно имеющих опасность затопления, в которых проложены тепловые сети или оборудованы тепловые вводы под мастерские, склады, для иных целей; тепловые вводы в здания должны быть загерметизированы.

В пределах территории охранных зон тепловых сетей без письменного согласия предприятий и организаций, в ведении которых находятся эти сети, запрещается:

- производить строительство, капитальный ремонт, реконструкцию или снос любых зданий и сооружений;
- производить земляные работы, планировку грунта, посадку деревьев и кустарников, устраивать монументальные клумбы;
- производить погрузочно-разгрузочные работы, а также работы, связанные с разбиванием грунта и дорожных покрытий;
- сооружать проезды и переходы через трубопроводы тепловых сетей.

§5. Приаэродромная территория аэродрома «Липецк»

Приаэродромная территория является зоной с особыми условиями использования территорий.

В соответствии со сведениями Росреестра, территория в границах разработки проекта межевания расположена в третьей, четвертой, пятой и шестой подзонах приаэродромной территории аэродрома «Липецк».

В **третьей подзоне** запрещается размещать объекты, высота которых превышает ограничения, установленные уполномоченным Правительством Российской Федерации федеральным органом исполнительной власти при установлении соответствующей приаэродромной территории (В соответствии с Постановлением Правительства №1460, от 02.12.2017г., пп. в), п.2 Правил выделения на приаэродромной территории подзон и в соответствии с «Проектом акта об

установлении приаэродромной территории аэродрома Липецк», утвержденным Приказом Росавиации от 22.02.2022г №111-П).

В границах **четвертой подзоны** запрещается размещать объекты, создающие помехи в работе наземных объектов средств и систем обслуживания воздушного движения, навигации, посадки и связи, предназначенных для организации воздушного движения и расположенных вне первой подзоны. (В соответствии с Постановлением Правительства №1460, от 02.12.2017г., пп. г), п.2 Правил выделения на приаэродромной территории подзон и в соответствии с «Проектом акта об установлении приаэродромной территории аэродрома Липецк», утвержденным Приказом Росавиации от 22.02.202г. № 111-П).

В **пятой подзоне** приаэродромной территории аэродрома Липецк запрещается размещать опасные производственные объекты, определенные Федеральным законом от 21.07.1997 № 116-ФЗ «О промышленной безопасности опасных производственных объектов», не относящиеся к инфраструктуре аэропорта, функционирование которых может повлиять на безопасность полетов воздушных судов, исходя из их радиуса максимального поражения:

- запрещено размещение магистральных газопроводов (в т.ч. сооружений на них);
- запрещено размещение арсеналов, баз и складов ракет и боеприпасов до наружных проволочных ограждений охранного периметра аэропорта на расстоянии менее 15 км;
- запрещено размещение складов нефти, магистральных нефтепроводов, нефтепродуктопроводов и сооружений на них на расстоянии менее 200 м до территории аэропорта (от оси трубопровода или ограждения сооружения).

В границах 5 подзоны ограничивается размещение опасных производственных объектов I – II классов опасности. Выбор места размещения новых опасных производственных объектов I и II классов опасности и реконструкцию существующих опасных производственных объектов I и II классов опасности в границах пятой подзоны необходимо выполнять при соблюдении промышленной безопасности опасного производственного объекта, а также с учетом максимально

возможных зон поражения при возникновении аварии на опасном производственном объекте I и II классов опасности.

В **шестой подзоне** запрещается размещать объекты, способствующие привлечению и массовому скоплению птиц (В соответствии с Постановлением Правительства №1460, от 02.12.2017 г., пп. е), п.2 Правил выделения на приаэродромной территории подзон и в соответствии с «Проектом акта об установлении приаэродромной территории аэродрома Липецк», утвержденным Приказом Росавиации от 22.02.2022 г. №111-П).

Помимо указанных зон с особыми условиями использования территорий, территория в границах разработки расположена в зоне «Приаэродромная территория аэродрома «Липецк». ПАТ» (п.2 Правил выделения на приаэродромной территории подзон, утвержденных Постановлением Правительства Российской Федерации от 02.12.2017 г. №1460).

Обращается внимание, что Правила выделения на приаэродромной территории подзон утратили силу с 01 января 2022 г.

§6. Зона санитарной охраны источника питьевого водоснабжения

В соответствии с СанПиН 2.1.4.1110-02 «Зоны санитарной охраны источников водоснабжения и водопроводов питьевого назначения» зоны санитарной охраны организуются в составе трех поясов: первый пояс (строгого режима) включает территорию расположения водозаборов, площадок всех водопроводных сооружений и водопроводящего канала. Его назначение - защита места водозабора и водозаборных сооружений от случайного или умышленного загрязнения и повреждения. Второй и третий пояса (пояса ограничений) включают территорию, предназначенную для предупреждения загрязнения воды источников водоснабжения.

В каждом из трех поясов, соответственно их назначению, устанавливается специальный режим и определяется комплекс мероприятий, направленных на предупреждение ухудшения качества воды.

Санитарные мероприятия должны выполняться:

а) в пределах первого пояса ЗСО - органами коммунального хозяйства или другими владельцами водопроводов;

б) в пределах второго и третьего поясов ЗСО - владельцами объектов, оказывающих (или могущих оказать) отрицательное влияние на качество воды источников водоснабжения.

Государственный санитарно-эпидемиологический надзор на территории ЗСО осуществляется органами и учреждениями государственной санитарно-эпидемиологической службы Российской Федерации путем разработки и контроля за проведением гигиенических и противоэпидемических мероприятий, согласования водоохраных мероприятий и контроля качества воды источника.

Отсутствие утвержденного проекта ЗСО не является основанием для освобождения владельцев водопровода, владельцев объектов, расположенных в границах ЗСО, организаций, индивидуальных предпринимателей, а также граждан от выполнения требований, предъявляемых вышеуказанными санитарными правилами и нормами.

Граница первого пояса

Водозаборы подземных вод должны располагаться вне территории промышленных предприятий и жилой застройки. Расположение на территории промышленного предприятия или жилой застройки возможно при надлежащем обосновании. Граница первого пояса устанавливается на расстоянии не менее 30 м от водозабора при использовании защищенных подземных вод и на расстоянии не менее 50 м - при использовании недостаточно защищенных подземных вод.

Граница первого пояса ЗСО группы подземных водозаборов должна находиться на расстоянии не менее 30 и 50 м от крайних скважин.

Для водозаборов из защищенных подземных вод, расположенных на территории объекта, исключающего возможность загрязнения почвы и подземных вод, размеры первого пояса ЗСО допускается сокращать при условии гидрогеологического обоснования по согласованию с центром государственного санитарно-эпидемиологического надзора.

К защищенным подземным водам относятся напорные и безнапорные межпластовые воды, имеющие в пределах всех поясов ЗСО сплошную водоупорную кровлю, исключающую возможность местного питания из вышележащих недостаточно защищенных водоносных горизонтов.

К недостаточно защищенным подземным водам относятся:

а) грунтовые воды, т. е. подземные воды первого от поверхности земли безнапорного водоносного горизонта, получающего питание на площади его распространения;

б) напорные и безнапорные межпластовые воды, которые в естественных условиях или в результате эксплуатации водозабора получают питание на площади ЗСО из вышележащих недостаточно защищенных водоносных горизонтов через гидрогеологические окна или проницаемые породы кровли, а также из водотоков и водоемов путем непосредственной гидравлической связи.

Для водозаборов при искусственном пополнении запасов подземных вод граница первого пояса устанавливается, как для подземного недостаточно защищенного источника водоснабжения, на расстоянии не менее 50 м от водозабора и не менее 100 м от инфильтрационных сооружений (бассейнов, каналов и др.).

В границы первого пояса инфильтрационных водозаборов подземных вод включается прибрежная территория между водозабором и поверхностным водоемом, если расстояние между ними менее 150 м.

Граница второго и третьего поясов

При определении границ второго и третьего поясов следует учитывать, что приток подземных вод из водоносного горизонта к водозабору происходит только из области питания водозабора, форма и размеры которой в плане зависят от:

- типа водозабора (отдельные скважины, группы скважин, линейный ряд скважин, горизонтальные дрены и др.);
- величины водозабора (расхода воды) и понижения уровня подземных вод;
- гидрологических особенностей водоносного пласта, условий его питания и дренирования.

Граница второго пояса ЗСО определяется гидродинамическими расчетами, исходя из условий, что микробное загрязнение, поступающее в водоносный пласт за пределами второго пояса, не достигает водозабора.

Граница третьего пояса ЗСО, предназначенного для защиты водоносного пласта от химических загрязнений, также определяется гидродинамическими расчетами.

Если запасы подземных вод обеспечивают неограниченный срок эксплуатации водозабора, третий пояс должен обеспечить соответственно более длительное сохранение качества подземных вод.

Для инфильтрационного водозабора подземных вод необходимо устанавливать второй и третий пояса ЗСО и для поверхностного водоема, питающего его, в соответствии с п. п. 2.3.2 и 2.3.3 вышеуказанного СанПиН.

Определение границ второго и третьего поясов ЗСО подземных источников водоснабжения для различных гидрогеологических условий проводится в соответствии с методиками гидрогеологических расчетов.

Основные мероприятия на территории ЗСО

Целью мероприятий является сохранение постоянства природного состава воды в водозаборе путем устранения и предупреждения возможности ее загрязнения.

Мероприятия предусматриваются для каждого пояса ЗСО в соответствии с его назначением. Они могут быть единовременными, осуществляемыми до начала эксплуатации водозабора, либо постоянными режимного характера.

Объем указанных ниже основных мероприятий на территории ЗСО при наличии соответствующего обоснования должен быть уточнен и дополнен применительно к конкретным природным условиям и санитарной обстановке с учетом современного и перспективного хозяйственного использования территории в районе ЗСО.

Мероприятия по первому поясу

Территория первого пояса ЗСО должна быть спланирована для отвода поверхностного стока за ее пределы, озеленена, ограждена и обеспечена охраной. Дорожки к сооружениям должны иметь твердое покрытие.

Не допускается: посадка высокоствольных деревьев, все виды строительства, не имеющие непосредственного отношения к эксплуатации, реконструкции и расширению водопроводных сооружений, в т.ч. прокладка трубопроводов различного назначения, размещение жилых и хозяйственно-бытовых зданий, проживание людей, применение ядохимикатов и удобрений.

Здания должны быть оборудованы канализацией с отведением сточных вод в ближайшую систему бытовой или производственной канализации или на местные станции очистных сооружений, расположенные за пределами первого пояса ЗСО с учетом санитарного режима на территории второго пояса.

В исключительных случаях при отсутствии канализации должны устраиваться водонепроницаемые приемники нечистот и бытовых отходов, расположенные в местах, исключающих загрязнение территории первого пояса ЗСО при их вывозе.

Водопроводные сооружения, расположенные в первом поясе зоны санитарной охраны, должны быть оборудованы с учетом предотвращения возможности загрязнения питьевой воды через оголовки и устья скважин, люки и переливные трубы резервуаров и устройства заливки насосов.

Все водозаборы должны быть оборудованы аппаратурой для систематического контроля соответствия фактического дебита при эксплуатации водопровода проектной производительности, предусмотренной при его проектировании и обосновании границ ЗСО.

Мероприятия по второму и третьему поясам

Выявление, тампонирувание или восстановление всех старых, бездействующих, дефектных или неправильно эксплуатируемых скважин, представляющих опасность в части возможности загрязнения водоносных горизонтов.

Бурение новых скважин и новое строительство, связанное с нарушением почвенного покрова, производится при обязательном согласовании с центром государственного санитарно-эпидемиологического надзора.

Запрещение закачки отработанных вод в подземные горизонты, подземного складирования твердых отходов и разработки недр земли.

Запрещение размещения складов горюче-смазочных материалов, ядохимикатов и минеральных удобрений, накопителей промстоков, шламохранилищ и других объектов, обуславливающих опасность химического загрязнения подземных вод.

Размещение таких объектов допускается в пределах третьего пояса ЗСО только при использовании защищенных подземных вод, при условии выполнения специальных мероприятий по защите водоносного горизонта от загрязнения при наличии санитарно-эпидемиологического заключения центра государственного санитарно-эпидемиологического надзора, выданного с учетом заключения органов геологического контроля.

Своевременное выполнение необходимых мероприятий по санитарной охране поверхностных вод, имеющих непосредственную гидрологическую связь с используемым водоносным горизонтом, в соответствии с гигиеническими требованиями к охране поверхностных вод.

Мероприятия по второму поясу

Кроме вышеуказанных мероприятий, в пределах второго пояса ЗСО подземных источников водоснабжения подлежат выполнению следующие дополнительные мероприятия.

Не допускается:

- размещение кладбищ, скотомогильников, полей ассенизации, полей фильтрации, навозохранилищ, силосных траншей, животноводческих и птицеводческих предприятий и других объектов, обуславливающих опасность микробного загрязнения подземных вод;
- применение удобрений и ядохимикатов;
- рубка леса главного пользования и реконструкции.

Выполнение мероприятий по санитарному благоустройству территории населенных пунктов и других объектов (оборудование канализацией, устройство водонепроницаемых выгребов, организация отвода поверхностного стока и др.).

§7. Водоохранная зона

Часть территории, для которой выполняется проект межевания, расположена в водоохранной зоне водных объектов.

Согласно ст. 65 Водного кодекса РФ от 03.06.2006 №74-ФЗ, водоохранными зонами являются территории, которые примыкают к береговой линии морей, рек, ручьев, каналов, озер, водохранилищ и на которых устанавливается специальный режим осуществления хозяйственной и иной деятельности в целях предотвращения загрязнения, засорения, заиления указанных водных объектов и истощения их вод, а также сохранения среды обитания водных биологических ресурсов и других объектов животного и растительного мира.

Ширина водоохранной зоны рек или ручьев устанавливается от их истока для рек или ручьев протяженностью:

- 1) до десяти километров - в размере пятидесяти метров;
- 2) от десяти до пятидесяти километров - в размере ста метров;
- 3) от пятидесяти километров и более - в размере двухсот метров.

В границах водоохранных зон запрещаются:

- 1) использование сточных вод в целях регулирования плодородия почв;
- 2) размещение кладбищ, скотомогильников, объектов размещения отходов производства и потребления, химических, взрывчатых, токсичных, отравляющих и ядовитых веществ, пунктов захоронения радиоактивных отходов;
- 3) осуществление авиационных мер по борьбе с вредными организмами;
- 4) движение и стоянка транспортных средств (кроме специальных транспортных средств), за исключением их движения по дорогам и стоянки на дорогах и в специально оборудованных местах, имеющих твердое покрытие;
- 5) размещение автозаправочных станций, складов горюче-смазочных материалов (за исключением случаев, если автозаправочные станции, склады горюче-смазочных материалов размещены на территориях портов, судостроительных и судоремонтных организаций, инфраструктуры внутренних водных путей при условии соблюдения требований законодательства в области охраны окружающей среды и настоящего Кодекса), станций технического обслуживания, используемых

для технического осмотра и ремонта транспортных средств, осуществление мойки транспортных средств;

6) размещение специализированных хранилищ пестицидов и агрохимикатов, применение пестицидов и агрохимикатов;

7) сброс сточных, в том числе дренажных, вод;

8) разведка и добыча общераспространенных полезных ископаемых (за исключением случаев, если разведка и добыча общераспространенных полезных ископаемых осуществляются пользователями недр, осуществляющими разведку и добычу иных видов полезных ископаемых, в границах предоставленных им в соответствии с законодательством Российской Федерации о недрах горных отводов и (или) геологических отводов на основании утвержденного технического проекта в соответствии со статьей 19.1 Закона Российской Федерации от 21 февраля 1992 года №2395-1 «О недрах»).

В границах водоохранных зон допускаются проектирование, строительство, реконструкция, ввод в эксплуатацию, эксплуатация хозяйственных и иных объектов при условии оборудования таких объектов сооружениями, обеспечивающими охрану водных объектов от загрязнения, засорения, заиления и истощения вод в соответствии с водным законодательством и законодательством в области охраны окружающей среды. Выбор типа сооружения, обеспечивающего охрану водного объекта от загрязнения, засорения, заиления и истощения вод, осуществляется с учетом необходимости соблюдения установленных в соответствии с законодательством в области охраны окружающей среды нормативов допустимых сбросов загрязняющих веществ, иных веществ и микроорганизмов. В целях настоящей статьи под сооружениями, обеспечивающими охрану водных объектов от загрязнения, засорения, заиления и истощения вод, понимаются:

1) централизованные системы водоотведения (канализации), централизованные ливневые системы водоотведения;

2) сооружения и системы для отведения (сброса) сточных вод в централизованные системы водоотведения (в том числе дождевых, талых,

инфильтрационных, поливомоечных и дренажных вод), если они предназначены для приема таких вод;

3) локальные очистные сооружения для очистки сточных вод (в том числе дождевых, талых, инфильтрационных, поливомоечных и дренажных вод), обеспечивающие их очистку исходя из нормативов, установленных в соответствии с требованиями законодательства в области охраны окружающей среды и настоящего Кодекса;

4) сооружения для сбора отходов производства и потребления, а также сооружения и системы для отведения (сброса) сточных вод (в том числе дождевых, талых, инфильтрационных, поливомоечных и дренажных вод) в приемники, изготовленные из водонепроницаемых материалов.

§8. Зоны затопления и подтопления территории

Границы зон затопления и подтопления приняты в соответствии со сведениями Росреестра.

В соответствии со ст. 67.1 «Предотвращение негативного воздействия вод и ликвидация его последствий» Водного Кодекса Российской Федерации от 03.06.2006 г. № 74-ФЗ (редакция от 28.11.2015 г.) (с изменениями и дополнениями, вступившими в силу с 01.01.2016 г.):

1. В целях предотвращения негативного воздействия вод (затопления, подтопления, разрушения берегов водных объектов, заболачивания) и ликвидации его последствий проводятся специальные защитные мероприятия в соответствии с Водным Кодексом РФ и другими федеральными законами.

2. Размещение новых населенных пунктов и строительство объектов капитального строительства без проведения специальных защитных мероприятий по предотвращению негативного воздействия вод в границах зон затопления, подтопления запрещаются.

3. В границах зон затопления, подтопления запрещаются:

1) использование сточных вод в целях регулирования плодородия почв;

2) размещение кладбищ, скотомогильников, объектов размещения отходов производства и потребления, химических, взрывчатых, токсичных, отравляющих и ядовитых веществ, пунктов хранения и захоронения радиоактивных отходов (в ред. Федерального закона от 29.12.2014 N 458-ФЗ);

3) осуществление авиационных мер по борьбе с вредными организмами.

§9. Округ санитарной охраны курорта (ЗАО "Липецккурорт")

Ограничение регулируется Федеральным законом от 23.02.1995 №26-ФЗ «О природных лечебных ресурсах, лечебно-оздоровительных местностях и курортах»; Постановлением Совета министров РСФСР от 28.02.1986 №83 «Об установлении границ и режима округов санитарной охраны курортов Варзи-Ятчи в Удмуртской АССР, Липецк в Липецкой области, имени В.И. Чапаева в Саратовской области и месторождения минеральных вод в г. Пензе».

На территориях лечебно-оздоровительных местностей организуются округа санитарной охраны в составе до трех зон (в соответствии с проектом).

В первой зоне санитарной охраны запрещаются работы, не связанные непосредственно с эксплуатацией природных лечебных средств курорта, постоянное и временное проживание граждан, строительство объектов, производство горных и земляных работ, а также другие действия, которые могут оказывать вредное влияние на природные лечебные средства и санитарное состояние курорта и торфяника. На территории этой зоны разрешаются работы, связанные с эксплуатацией природных средств, горные и земляные работы, строительство надкаптажных зданий, насосных станций, трубопроводов, резервуаров, питьевых галерей и бюветов, а также строительство и ремонт средств связи и парковых сооружений.

На территории второй зоны санитарной охраны запрещается строительство объектов и сооружений, не связанных с развитием курорта, производство горных работ, не связанных с благоустройством курорта, устройство поглощающих колодцев, полей орошения, подземной фильтрации, кладбищ, скотомогильников, массовый прогон скота, применение ядохимикатов для борьбы с сорняками, вредителями и болезнями растений, вырубка насаждений (кроме санитарных рубок)

и всякое другое использование земельных участков, лесных угодий и водоемов, которое может привести к ухудшению качества природных лечебных средств курорта. При массовом распространении опасных карантинных вредителей и болезней растений в парках, лесопарках и других зеленых насаждениях разрешается применение по согласованию с органами санитарно-эпидемиологической службы нетоксичных для человека и быстро разлагающихся во внешней среде ядохимикатов при условии выполнения этой работы специализированными органами.

В пределах второй зоны санитарной охраны должна поддерживаться чистота территории, производиться своевременный вывоз нечистот и мусора в специально отведенные места. В населенных пунктах, вошедших во вторую зону, все здания и сооружения должны быть канализованы или иметь уборные с водонепроницаемыми выгребными.

На территории третьей зоны допускаются все виды работ, которые не оказывают отрицательного влияния на природные лечебные средства и санитарное состояние курорта.

Все виды работ допускаются при наличии положительного решения соответствующих учреждений, ознакомленных с проектом санитарной охраны курорта.

Проектируемые в пределах округов горно-санитарной охраны объекты подлежат государственной и санитарно-эпидемиологической экспертизе.

Статья 2. Обоснование определения местоположения границ образуемых земельных участков с учетом соблюдения требований к образуемым земельным участкам, в том числе требований к предельным (минимальным и (или) максимальным) размерам земельных участков

Образуемые земельные участки в границах территории, в отношении которой подготавливается проект межевания, отсутствуют.

Статья 3. Обоснование способа образования земельного участка

Образуемые земельные участки в границах территории, в отношении которой подготавливается проект межевания, отсутствуют.

Статья 4. Обоснование определения размеров образуемого земельного участка

Образуемые земельные участки в границах территории, в отношении которой подготавливается проект межевания, отсутствуют.

Статья 5. Обоснование определения границ публичного сервитута, подлежащего установлению в соответствии с законодательством РФ

Публичные сервитуты в границах разработки проекта межевания отсутствуют.

Статья 6. Объекты культурного наследия

В соответствии со ст.3 Федерального закона от 25.06.2002 г. №73-ФЗ «Об объектах культурного наследия (памятниках истории и культуры) народов Российской Федерации» к объектам культурного наследия (памятникам истории и культуры) народов Российской Федерации (далее - объекты культурного наследия) относятся объекты недвижимого имущества со связанными с ними произведениями живописи, скульптуры, декоративно-прикладного искусства, объектами науки и техники и иными предметами материальной культуры, возникшие в результате исторических событий, представляющие собой ценность с точки зрения истории, археологии, архитектуры, градостроительства, искусства, науки и техники, эстетики, этнологии или антропологии, социальной культуры и являющиеся свидетельством эпох и цивилизаций, подлинными источниками информации о зарождении и развитии культуры.

В соответствии с предоставленными Управлением по охране объектов культурного наследия Липецкой области сведениями о наличии или отсутствии объектов культурного наследия и выявленных объектах культурного наследия на землях, подлежащих воздействию земляных, строительных, мелиоративных,

хозяйственных работ, от 08.11.2023 г. № ОКН-20231108-15342909696-3 (см. Приложение 1), на территории квартала отсутствуют объекты культурного наследия, включенные в Единый государственный реестр объектов культурного наследия (памятников истории и культуры) народов Российской Федерации.

На территории имеется выявленный объект археологического наследия – Культурный слой исторической части города Липецка.

Территория расположена вне зон охраны / защитных зон объектов культурного наследия.

Обязанности заказчика работ определены статьями 28, 30, 31, 32, 36, 45.1 Федерального закона от 25.06.2002 г. №73-ФЗ «Об объектах культурного наследия (памятниках истории и культуры) народов Российской Федерации» и приведены в Приложении 1.

Статья 7. Особо охраняемые природные территории

Особо охраняемые природные территории (ООПТ) – участки земли, водной поверхности и воздушного пространства над ними, где располагаются природные комплексы и объекты, которые имеют особое природоохранное, научное, культурное, эстетическое, рекреационное и оздоровительное значение, которые изъяты решением государственной власти полностью или частично из хозяйственного пользования и для которых установлен режим особой охраны. К ООПТ относятся государственные природные заповедники, национальные парки, природные парки, государственные природные заказники, памятники природы, дендрологические памятники и ботанические сады, лечебно-оздоровительные местности курорты. Правительство РФ и органы исполнительной власти могут устанавливать и иные категории особо охраняемых территорий, которые включают городские леса, городские парки, памятники садово-паркового искусства, охраняемые речные системы, охраняемые природные ландшафты.

В соответствии с Генеральным планом городского округа город Липецк, в границах разработки проекта межевания территории особо охраняемые природные территории отсутствуют.

ПРИЛОЖЕНИЯ

Управление по охране объектов культурного наследия Липецкой области

Кому: ОБЩЕСТВО С ОГРАНИЧЕННОЙ
ОТВЕТСТВЕННОСТЬЮ "РАЗВИТИЕ-
ЛИПЕЦК"

ИНН 4802004021

ОГРН 1164827065622

Уполномоченное лицо: СОТНИКОВА
НАТАЛЬЯ БОРИСОВНА

Контактные данные:

398059, обл. Липецкая, Г.О. ГОРОД ЛИПЕЦК, г.
Липецк, Г ЛИПЕЦК, ул. Октябрьская, д. 32,
помещ. 3

тел. +7(915)5502755

эл.почта: lipetsk.razvitie@mail.ru

ПРЕДОСТАВЛЕНИЕ

**сведений о наличии или отсутствии объектов культурного наследия и выявленных
объектах культурного наследия на землях, подлежащих воздействию земляных,
строительных, мелиоративных, хозяйственных работ**

от 08.11.2023 № ОКН-20231108-15342909696-3

По результатам рассмотрения заявления на предоставление государственной услуги «Предоставление сведений о наличии или отсутствии объектов культурного наследия, включённых в единый государственный реестр объектов культурного наследия (памятников истории и культуры) народов Российской Федерации, и выявленных объектах культурного наследия на землях, подлежащих воздействию земляных, строительных, мелиоративных, хозяйственных работ, предусмотренных 25 Лесного кодекса Российской Федерации работ по использованию лесов (за исключением работ, указанных в пунктах 3, 4 и 7 части 1 статьи 25 Лесного кодекса Российской Федерации) и иных работ» от 07.11.2023 №3542241359 и прилагаемых к нему документов в отношении земельного(ых) участка (ов):

Кадастровый номер: 48:20:0020210:4, адрес расположения: в районе улицы К.Маркса в городе Липецке, площадь: 14 га
сообщаем следующее:

1. *Сведения о наличии на земельном участке объектов культурного наследия, включенных в единый государственный реестр объектов культурного наследия (памятников истории и культуры) народов Российской Федерации, выявленных объектах культурного наследия, либо объектах, обладающих признаками объекта культурного наследия:* На вышеуказанном земельном участке отсутствуют объекты культурного наследия, включенные в Единый государственный реестр объектов культурного наследия (памятников истории и культуры) народов Российской Федерации, но имеется выявленный объект археологического наследия – Культурный слой исторической части города Липецка.

2. *Сведения о расположении земельного участка в границах защитных зон, в границах территорий объектов культурного наследия, в границах территорий выявленных объектов культурного наследия, в границах зон охраны объектов культурного наследия, в границах территорий исторических поселений, имеющих особое значение для истории и культуры Российской Федерации:* Испрашиваемый земельный участок расположен: 1) вне зон охраны/защитных зон объектов культурного наследия; 2) вне границ территорий объектов культурного наследия, но входит в границы территории выявленного объекта культурного (археологического) наследия – Культурный слой исторической части города Липецка (приказ Управления культуры и искусства Липецкой области от 18.06.2008 № 230 «О выявленном объекте культурного наследия Липецкой области», приказ управления по охране объектов культурного наследия Липецкой области от 28.05.2021 № 97 «Об утверждении границ и особого режима использования территории выявленного объекта археологического наследия – Культурный слой исторической части города Липецка, расположенного на территории города Липецка Липецкой области»); 3) вне границ территорий исторических поселений, имеющих особое значение для истории и культуры Российской Федерации.

3. *Описание режимов использования земельного участка:* В соответствии с пунктом 5 статьи 5.1 Федерального закона от 25.06.2002 г. № 73-ФЗ «Об объектах культурного наследия (памятниках истории и культуры) народов Российской Федерации» (далее – Закон № 73-ФЗ) особый режим использования земельного участка, в границах которого располагается объект археологического наследия, предусматривает возможность проведения археологических полевых работ в порядке, установленном настоящим Федеральным законом, земляных, строительных, мелиоративных, хозяйственных работ, указанных в статье 30 Закона № 73-ФЗ работ по использованию лесов и иных работ при условии обеспечения сохранности объекта археологического наследия, включенного в единый государственный реестр объектов культурного наследия (памятников истории и культуры) народов Российской Федерации, либо выявленного объекта археологического наследия, а также обеспечения доступа граждан к указанным объектам.

4. *Информация о наличии сведений о проведенных историко-культурных исследованиях:* Сведениями о проведении историко-культурных исследований на испрашиваемом участке, управление не располагает.

5. *Информация о необходимости проведения государственной историко-культурной экспертизы:* Учитывая изложенное, при проведении изыскательских, проектных, земляных, строительных, мелиоративных, хозяйственных и иных работ, в соответствии со статьями 28, 30, 31, 32, 36, 45.1 Закона № 73-ФЗ, заказчик работ обязан: 1) разработать в составе проектной документации раздел об обеспечении сохранности выявленного объекта культурного наследия или о проведении спасательных археологических полевых работ или проект обеспечения сохранности выявленного объекта культурного наследия либо план проведения спасательных археологических полевых работ, включающих оценку воздействия проводимых работ на указанный объект культурного наследия (далее документация или раздел документации, обосновывающий меры по обеспечению сохранности выявленного объекта культурного (археологического) наследия); 2) получить по документации или разделу документации, обосновывающей меры по

обеспечению сохранности выявленного объекта культурного наследия заключение государственной историко-культурной экспертизы и представить его совместно с указанной документацией в Управление на согласование; 3) обеспечить реализацию согласованной Управлением документации, обосновывающей меры по обеспечению сохранности выявленного объекта культурного (археологического) наследия.

08.11.2023

НАЧАЛЬНИК Грушихин Алексей
Михайлович



ДОКУМЕНТ ПОДПИСАН
ЭЛЕКТРОННОЙ ПОДПИСЬЮ


СВЕДЕНИЯ О СЕРТИФИКАТЕ ЭП

Сертификат: 2b97fe327d3cb6011fd7720a27072520

Владелец: Грушихин Алексей Михайлович, УПРАВЛЕНИЕ ПО ОХРАНЕ
ОБЪЕКТОВ КУЛЬТУРНОГО НАСЛЕДИЯ ЛИПЕЦКОЙ ОБЛАСТИ

Действителен с 2.6.2023 по 25.8.2024

ГРАФИЧЕСКАЯ ЧАСТЬ

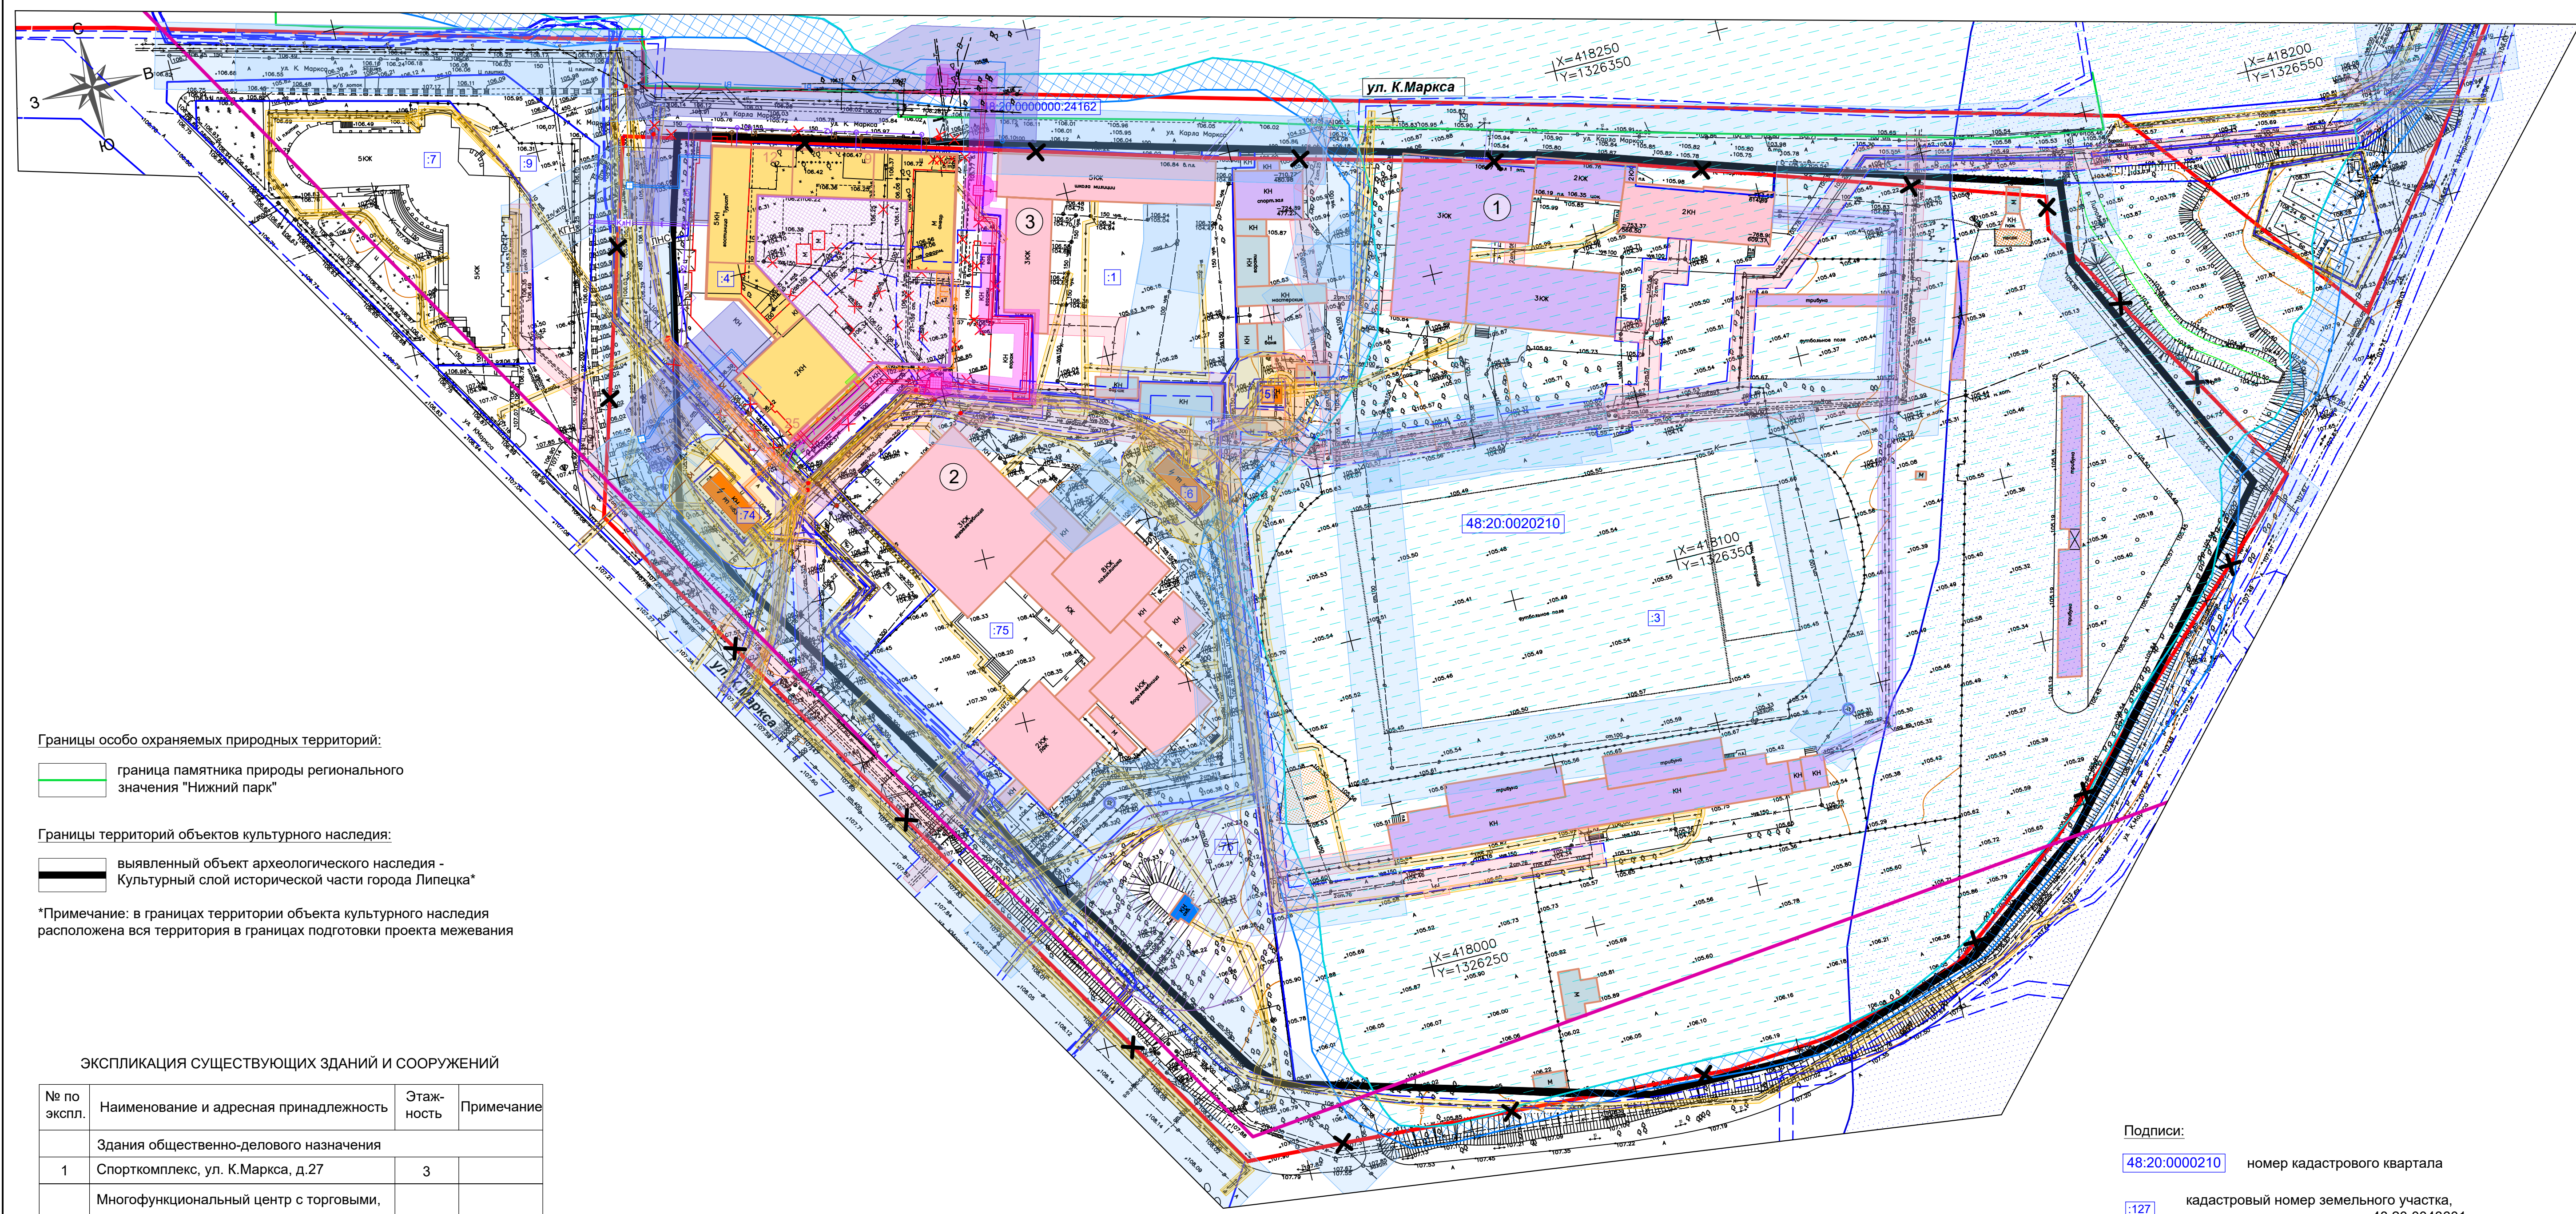

Границы особо охраняемых природных территорий:

- граница памятника природы регионального значения "Нижний парк"

Границы территорий объектов культурного наследия:

- выявленный объект археологического наследия - Культурный слой исторической части города Липецка*

*Примечание: в границах территории объекта культурного наследия расположена вся территория в границах подготовки проекта межевания

ЭКСПЛИКАЦИЯ СУЩЕСТВУЮЩИХ ЗДАНИЙ И СООРУЖЕНИЙ

№ по экспл.	Наименование и адресная принадлежность	Этаж-ность	Примечание
Здания общественно-делового назначения			
1	Спорткомплекс, ул. К.Маркса, д.27	3	
2	Многофункциональный центр с торговыми, административными и культурно - оздоровительными помещениями, пл. Петра Великого, вл. 2	9	
3	Учебный центр УВД Липецкой области, ул. К.Маркса, д.25	5	недейств.

Подписи:

48:20:0000210 номер кадастрового квартала

127 кадастровый номер земельного участка, расположенного в квартале 48:20:0043601

1 номер по экспликации существующих зданий и сооружений

Проектируемые границы:

- устанавливаемые красные линии, обозначающие границу существующего элемента планировочной структуры, совпадают с границей территории, в отношении которой осуществляется подготовка проекта межевания
- отменяемые красные линии (основание: заходят на земельные участки, в отношении которых осуществлен государственный кадастровый учет, что противоречит определению "красных линий")
- линия регулирования застройки (линия отступа от красных линий)

Существующие границы:

- граница земельного участка, в отношении которого осуществлен государственный кадастровый учет

Существующие объекты капитального строительства:

- административное / торговое здание
- здание / строение / сооружение спортивного назначения

Объекты складского / гаражного назначения:

- здание вспомогательного назначения (в т.ч. склад / гараж)

Объекты инженерной инфраструктуры:

- трансформаторная подстанция 10/0,4 кВ
- павильон артскважины

Линейные объекты инженерной инфраструктуры:

- подземный электрокабель низкого напряжения
- подземный электрокабель высокого напряжения
- воздушная линия электропередачи 0,4 кВ
- B1 — подземный водопровод / пожарный гидрант
- K — подземная хозяйственно-бытовая канализационная сеть
- Kд — подземная дождевая канализационная сеть
- — подземная кабельная линия связи
- —T— — подземная тепловая сеть

Проектируемые объекты капитального строительства:

- многоквартирный жилой дом переменной этажности с нежилыми помещениями и автостоянкой, в составе в т.ч.:
- подземная стоянка (подземный этаж); стилобат (первый этаж)

УСЛОВНЫЕ ОБОЗНАЧЕНИЯ:

Проектируемые объекты инженерной инфраструктуры:

- подземный электрокабель низкого напряжения
- подземный электрокабель высокого напряжения
- B1 — подземный водопровод / пожарный гидрант
- K1 — подземная хозяйственно-бытовая канализационная сеть
- K2 — подземная дождевая (ливневая) канализационная сеть
- / — / — подземная кабельная линия связи
- T0 — подземная тепловая сеть

Объекты капитального строительства:

- объект капитального строительства, подлежащий сносу (демонтажу)

Линейные объекты инженерной инфраструктуры, подлежащие переносу:

- — — — — участок подземного электрокабеля низкого напряжения, подлежащий демонтажу
- — — — — участок подземной водопроводной сети, подлежащий демонтажу
- — — — — участок подземной канализационной сети, подлежащий демонтажу
- — — — — участок подземной тепловой сети, подлежащий демонтажу
- — — — — опора воздушной линии электропередачи 0,4 кВ, подлежащая демонтажу

Проектируемые границы зон с особыми условиями использования территорий:

- охранная зона объектов электросетевого хозяйства
- охранная зона тепловой сети
- охранная зона линии связи
- санитарно-защитная полоса водопровода

Существующие границы зон с особыми условиями использования территорий:

Утвержденные и внесенные в государственный кадастр недвижимости:

- границы зон санитарной охраны третьего пояса для водозаборов*: №3, расположенного по адресу: г.Липецк, Лебединское ш., владение 6; №5, расположенного по адресу: г.Липецк, ул.Катукова, влад.3; №7, расположенного по адресу: г.Липецк, ш.Чаплыгинское, влад.2;
- зона санитарной охраны источников водоснабжения и водопроводов питьевого назначения водозабора №5 "Сырский-1", расположенного по адресу: г. Липецк, ул. Катукова, владение 3 (третий пояс)*;
- приаэродромная территория аэродрома "Липецк" (3, 4, 5, 6 подзоны, ПАТ)*

*Примечание: в указанных зонах расположена вся территория в границах подготовки проекта межевания

— территория сильного подтопления (при глубине залегания грунтовых вод менее 0,3 м), прилегающая к зоне затопления территории г. Липецк, затопляемой водами р. Воронеж при половодьях и паводках 1-процентной обеспеченности

— зона затопления с максимальным уровнем весеннего паводка 1 % обеспеченности на территории, прилегающей к р.Воронеж в пределах г. Липецк

— водоохранная зона участка реки Воронеж от фиксирующего порога ПАО "НЛМК" до устья реки Семеновка протяженностью 25,62 км по правому берегу и 25,62 км по левому берегу, расположенной на территории Липецкой области

— охранная зона инженерных сетей и сооружений

Определенные в соответствии с законодательной или нормативной базой:

- охранная зона объектов электросетевого хозяйства
- охранная зона линии связи
- охранная зона тепловой сети
- санитарно-защитная полоса водопровода
- 1 пояс зоны санитарной охраны артскважины (предположительно)

Округ санитарной охраны курорта (ЗАО "Липецкурорт"):

- границы округа горно-санитарной охраны*

*Примечание: в границах округа горно-санитарной охраны (третья зона) расположена вся территория в границах подготовки проекта межевания

- границы второй зоны округа горно-санитарной охраны

				377-23-ПП и ПМ-4		
				Документация по планировке территории (проект планировки и проект межевания) в районе улицы К.Маркса в городе Липецке		
Изм.	Лист	№ документа	Подпись	Дата	Стадия	Лист
Гип	Шуржен	11.23	Мелихова	11.23	Проект межевания территории	1
Разраб.	Мелихова	11.23	Сотников	11.23	Проект межевания территории	1
Н.контр.	Сотников	11.23	Сотников	11.23	Проект межевания территории	1
				ООО "РАЗВИТИЕ-ЛИПЕЦК"		

Разработан в М 1:500
Выведен на печать в М 1:1000