


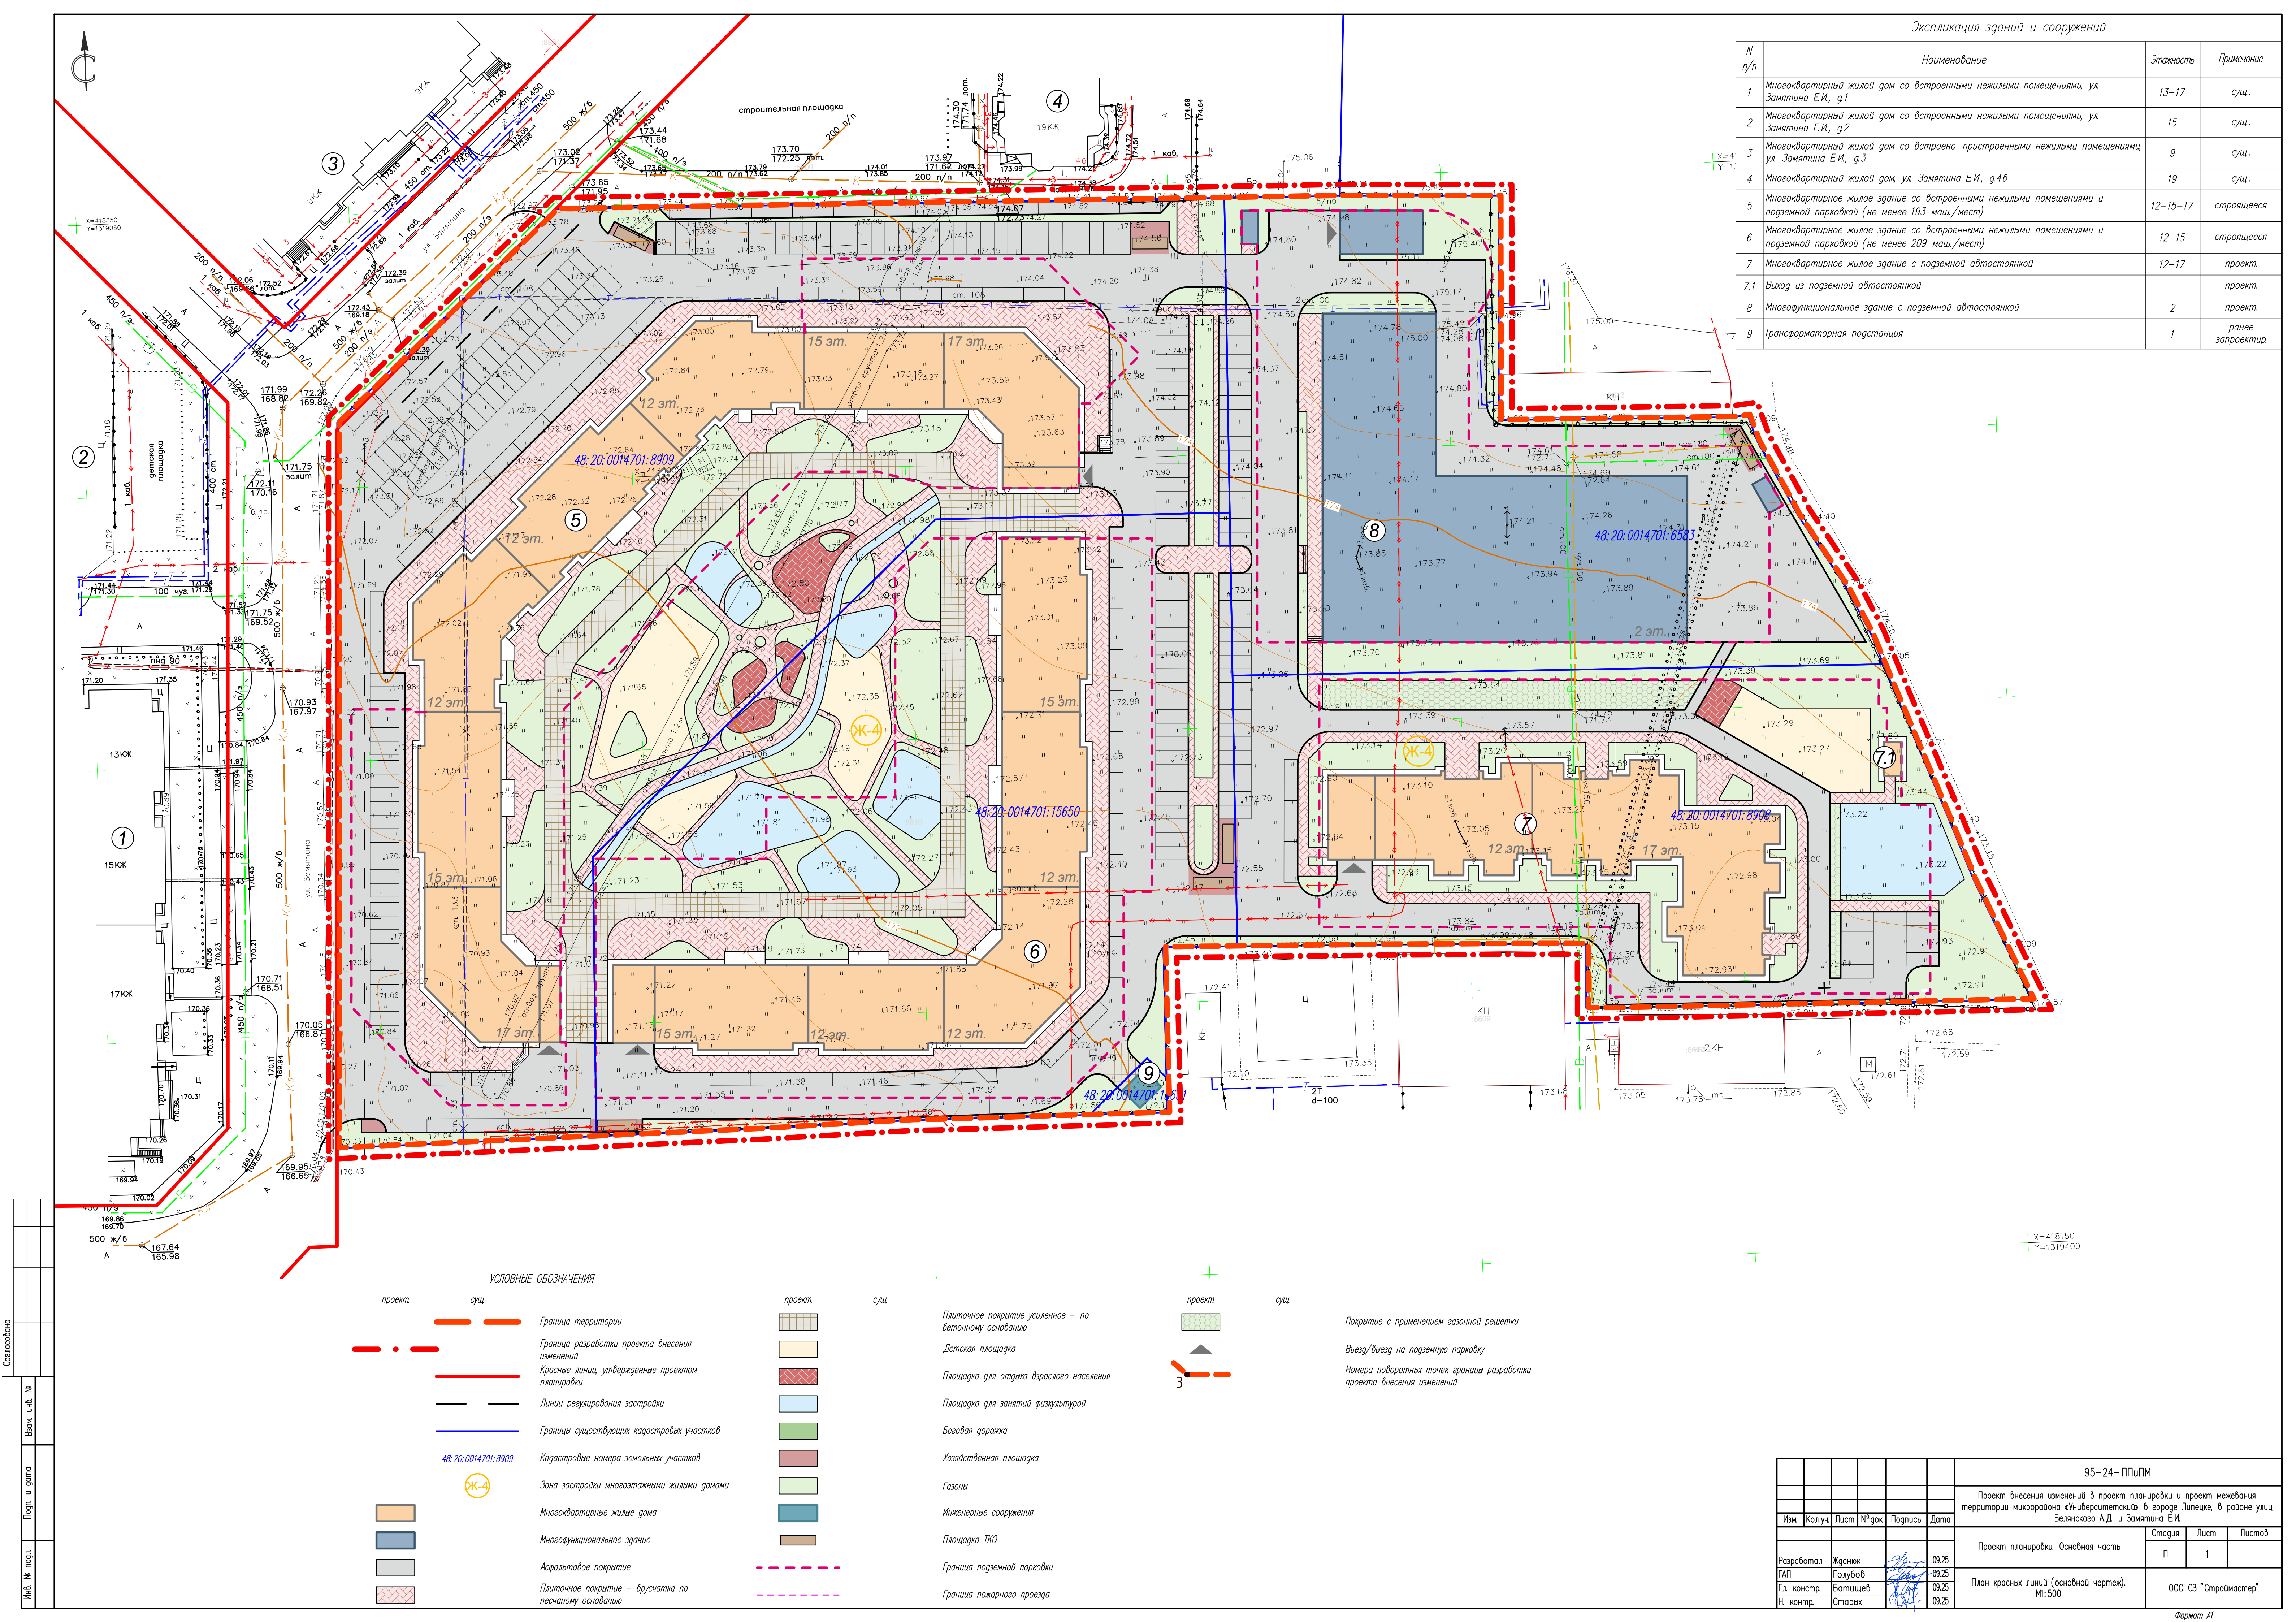

Экспликация зданий и сооружений

N п/п	Наименование	Этажность	Примечание
1	Многоквартирный жилой дом со встроенными нежилыми помещениями, ул. Замятina Е.И., д.1	13-17	сущ.
2	Многоквартирный жилой дом со встроенными нежилыми помещениями, ул. Замятina Е.И., д.2	15	сущ.
3	Многоквартирный жилой дом со встроенно-пристроенными нежилыми помещениями, ул. Замятina Е.И., д.3	9	сущ.
4	Многоквартирный жилой дом, ул. Замятina Е.И., д.4б	19	сущ.
5	Многоквартирное жилое здание со встроенными нежилыми помещениями и подземной парковкой (не менее 193 маш./мест)	12-15-17	строящееся
6	Многоквартирное жилое здание со встроенными нежилыми помещениями и подземной парковкой (не менее 209 маш./мест)	12-15	строящееся
7	Многоквартирное жилое здание с подземной автостоянкой	12-17	проект.
7.1	Выход из подземной автостоянкой		проект.
8	Многофункциональное здание с подземной автостоянкой	2	проект.
9	Трансформаторная подстанция	1	ранее запроектир.

Составлено					
Изд. № подл.	Лист № подл.	Взам. инв. №	Подп. и дата	Взам. инв. №	Изд. № подл.

УСЛОВНЫЕ ОБОЗНАЧЕНИЯ					
проект	сущ.	Граница территории	проект	сущ.	Плиточное покрытие усиленное – по бетонному основанию
— · — · —		Граница разработки проекта внесения изменений			Детская площадка
—		Красные линии, утвержденные проектом планировки			Площадка для отдыха взрослого населения
—		Линии регулирования застройки			Площадка для занятий физкультурой
—		Границы существующих кадастровых участков			Беговая дорожка
48:20:0014701:8909		Кадастровые номера земельных участков			Хозяйственная площадка
Ж-4		Зона застройки многоквартирными жилыми домами			Газоны
		Многоквартирные жилые дома			Инженерные сооружения
		Многофункциональное здание			Площадка ТКО
		Асфальтовое покрытие			Граница подземной парковки
		Плиточное покрытие – брусчатка по песчаному основанию			Граница пожарного проезда

проект	сущ.	Покрyтие с применением газонной решетки
▲		Въезд/выезд на подземную парковку
3		Номера поворотных точек границы разработки проекта внесения изменений

95-24-ПППМ					
Проект внесения изменений в проект планировки и проект межевания территории микрорайона «Университетский» в городе Липецке, в районе улиц Белынского АД и Замятina Е.И.					
Изм.	Кол.уч.	Лист	№ док.	Подпись	Дата
Разработал				Жданок	08.25
ГАП				Голубов	08.25
Г.Л. констр.				Батищев	08.25
И. контр.				Старых	08.25
Проект планировки. Основная часть				Статус	Лист
План красных линий (основной чертеж). М:500				П	1
000 СЗ "Строймастер"				Формат А1	