


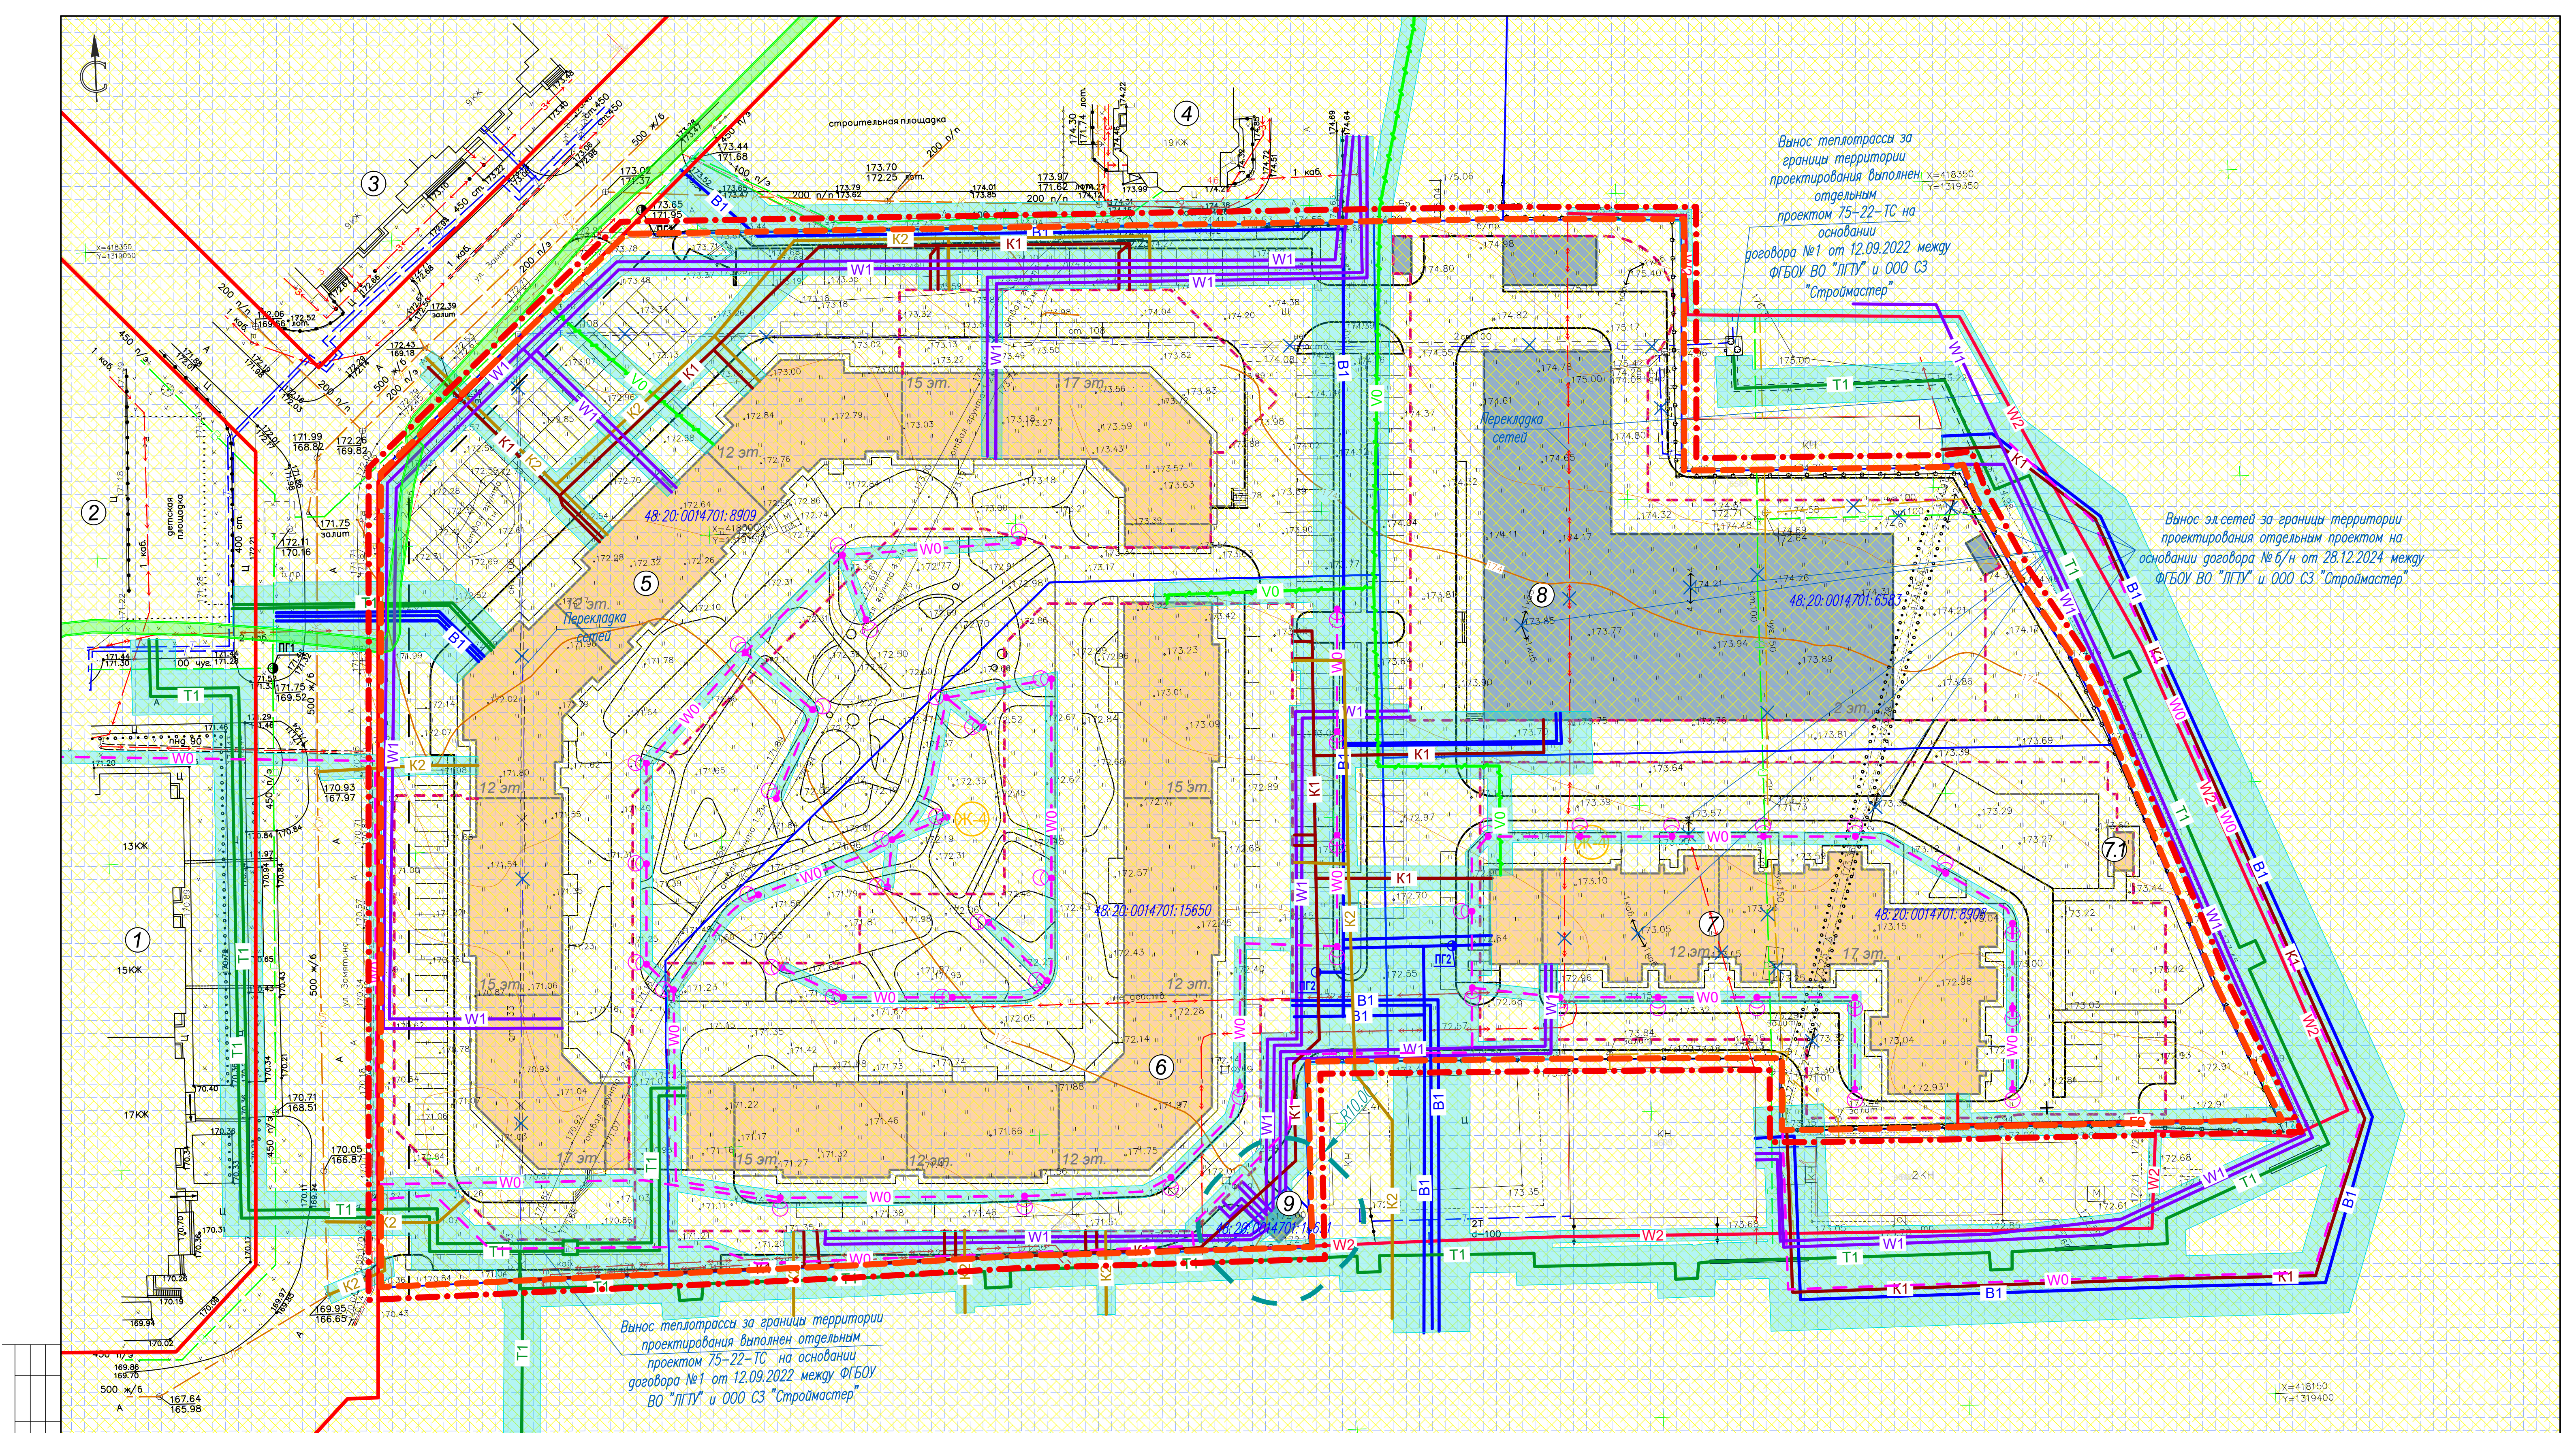

Составлено		Взято из №		Лист №		Лист №	
№ п/п		Наименование		Этажность		Примечание	
1		Многоквартирный жилой дом со встроенными нежилыми помещениями, ул. Замятина ЕИ, д.1		13-17		сущ.	
2		Многоквартирный жилой дом со встроенными нежилыми помещениями, ул. Замятина ЕИ, д.2		15		сущ.	
3		Многоквартирный жилой дом со встроенно-пристроенными нежилыми помещениями, ул. Замятина ЕИ, д.3		9		сущ.	
4		Многоквартирный жилой дом, ул. Замятина ЕИ, д.4б		19		сущ.	
5		Многоквартирное жилое здание со встроенными нежилыми помещениями и подземной парковкой (не менее 193 маш./мест)		12-15-17		строится	
6		Многоквартирное жилое здание со встроенными нежилыми помещениями и подземной парковкой (не менее 209 маш./мест)		12-15		строится	
7		Многоквартирное жилое здание с подземной автостоянкой		12-17		проект	
7.1		Выход из подземной автостоянкой				проект	
8		Многофункциональное здание с подземной автостоянкой		2		проект	
9		Трансформаторная подстанция		1		ранее запроектир.	

проект

сущ

Граница территории

Граница разработки проекта внесения изменений

Красные линии, утвержденные проектом планировки

Линии регулирования застройки

Границы существующих кадастровых участков

Кадастровые номера земельных участков

Зона застройки многоквартирными жилыми домами

Многоквартирные жилые дома

Многофункциональное здание

Инженерные сооружения

проект

сущ

Граница подземной парковки

в/в подземная кабель ЛЭП

н/в кабель ЛЭП

Линия наружного освещения

Светильники наружного освещения

Водопровод

Пожарный гидрант

Бытовая канализация

Дождевая канализация

Теплотесь

ВОЛС

проект

сущ

Газопровод

Охранная зона инженерных коммуникаций

Шумовая зона «Б-В» от аэропорта, разрешающая строительство

Зоны с особыми условиями использования территории (Зона санитарной охраны источников водоснабжения и водопроводов питьевого назначения, Охранная зона транспорта) – см. Раздел 2 Пояснительная записка (п.2.2)

Зоны с особыми условиями использования территории (Охранная зона инженерных коммуникаций) – см. Раздел 2 Пояснительная записка (п.2.2)

48:20:0014701:8909

48:20:0014701:15650

48:20:0014701:6583

48:20:0014701:8908

48:20:0014701:1681

Примечание:
В границе проектируемой территории объекты культурного наследия и ООПТ отсутствуют.

						95-24-ПППМ		
						Проект внесения изменений в проект планировки и проект межевания территории микрорайона «Университетский» в городе Липецке, в районе улиц Белынского А.Д. и Замятина Е.И.		
Изм.	Кол.уч.	Лист	№ док.	Подпись	Дата		Стария	Лист
						Проект планировки. Материалы по обоснованию	П	Листов
								5
Разработал	Жданок				08.25	Схема границ зон с особыми условиями использования территории и размещения инженерных сетей. М:500	ООО СЗ "Строймастер"	
ГАП	Голубов				08.25			
Гл. констр.	Батищев				08.25			
Н. контр.	Старых				08.25			