


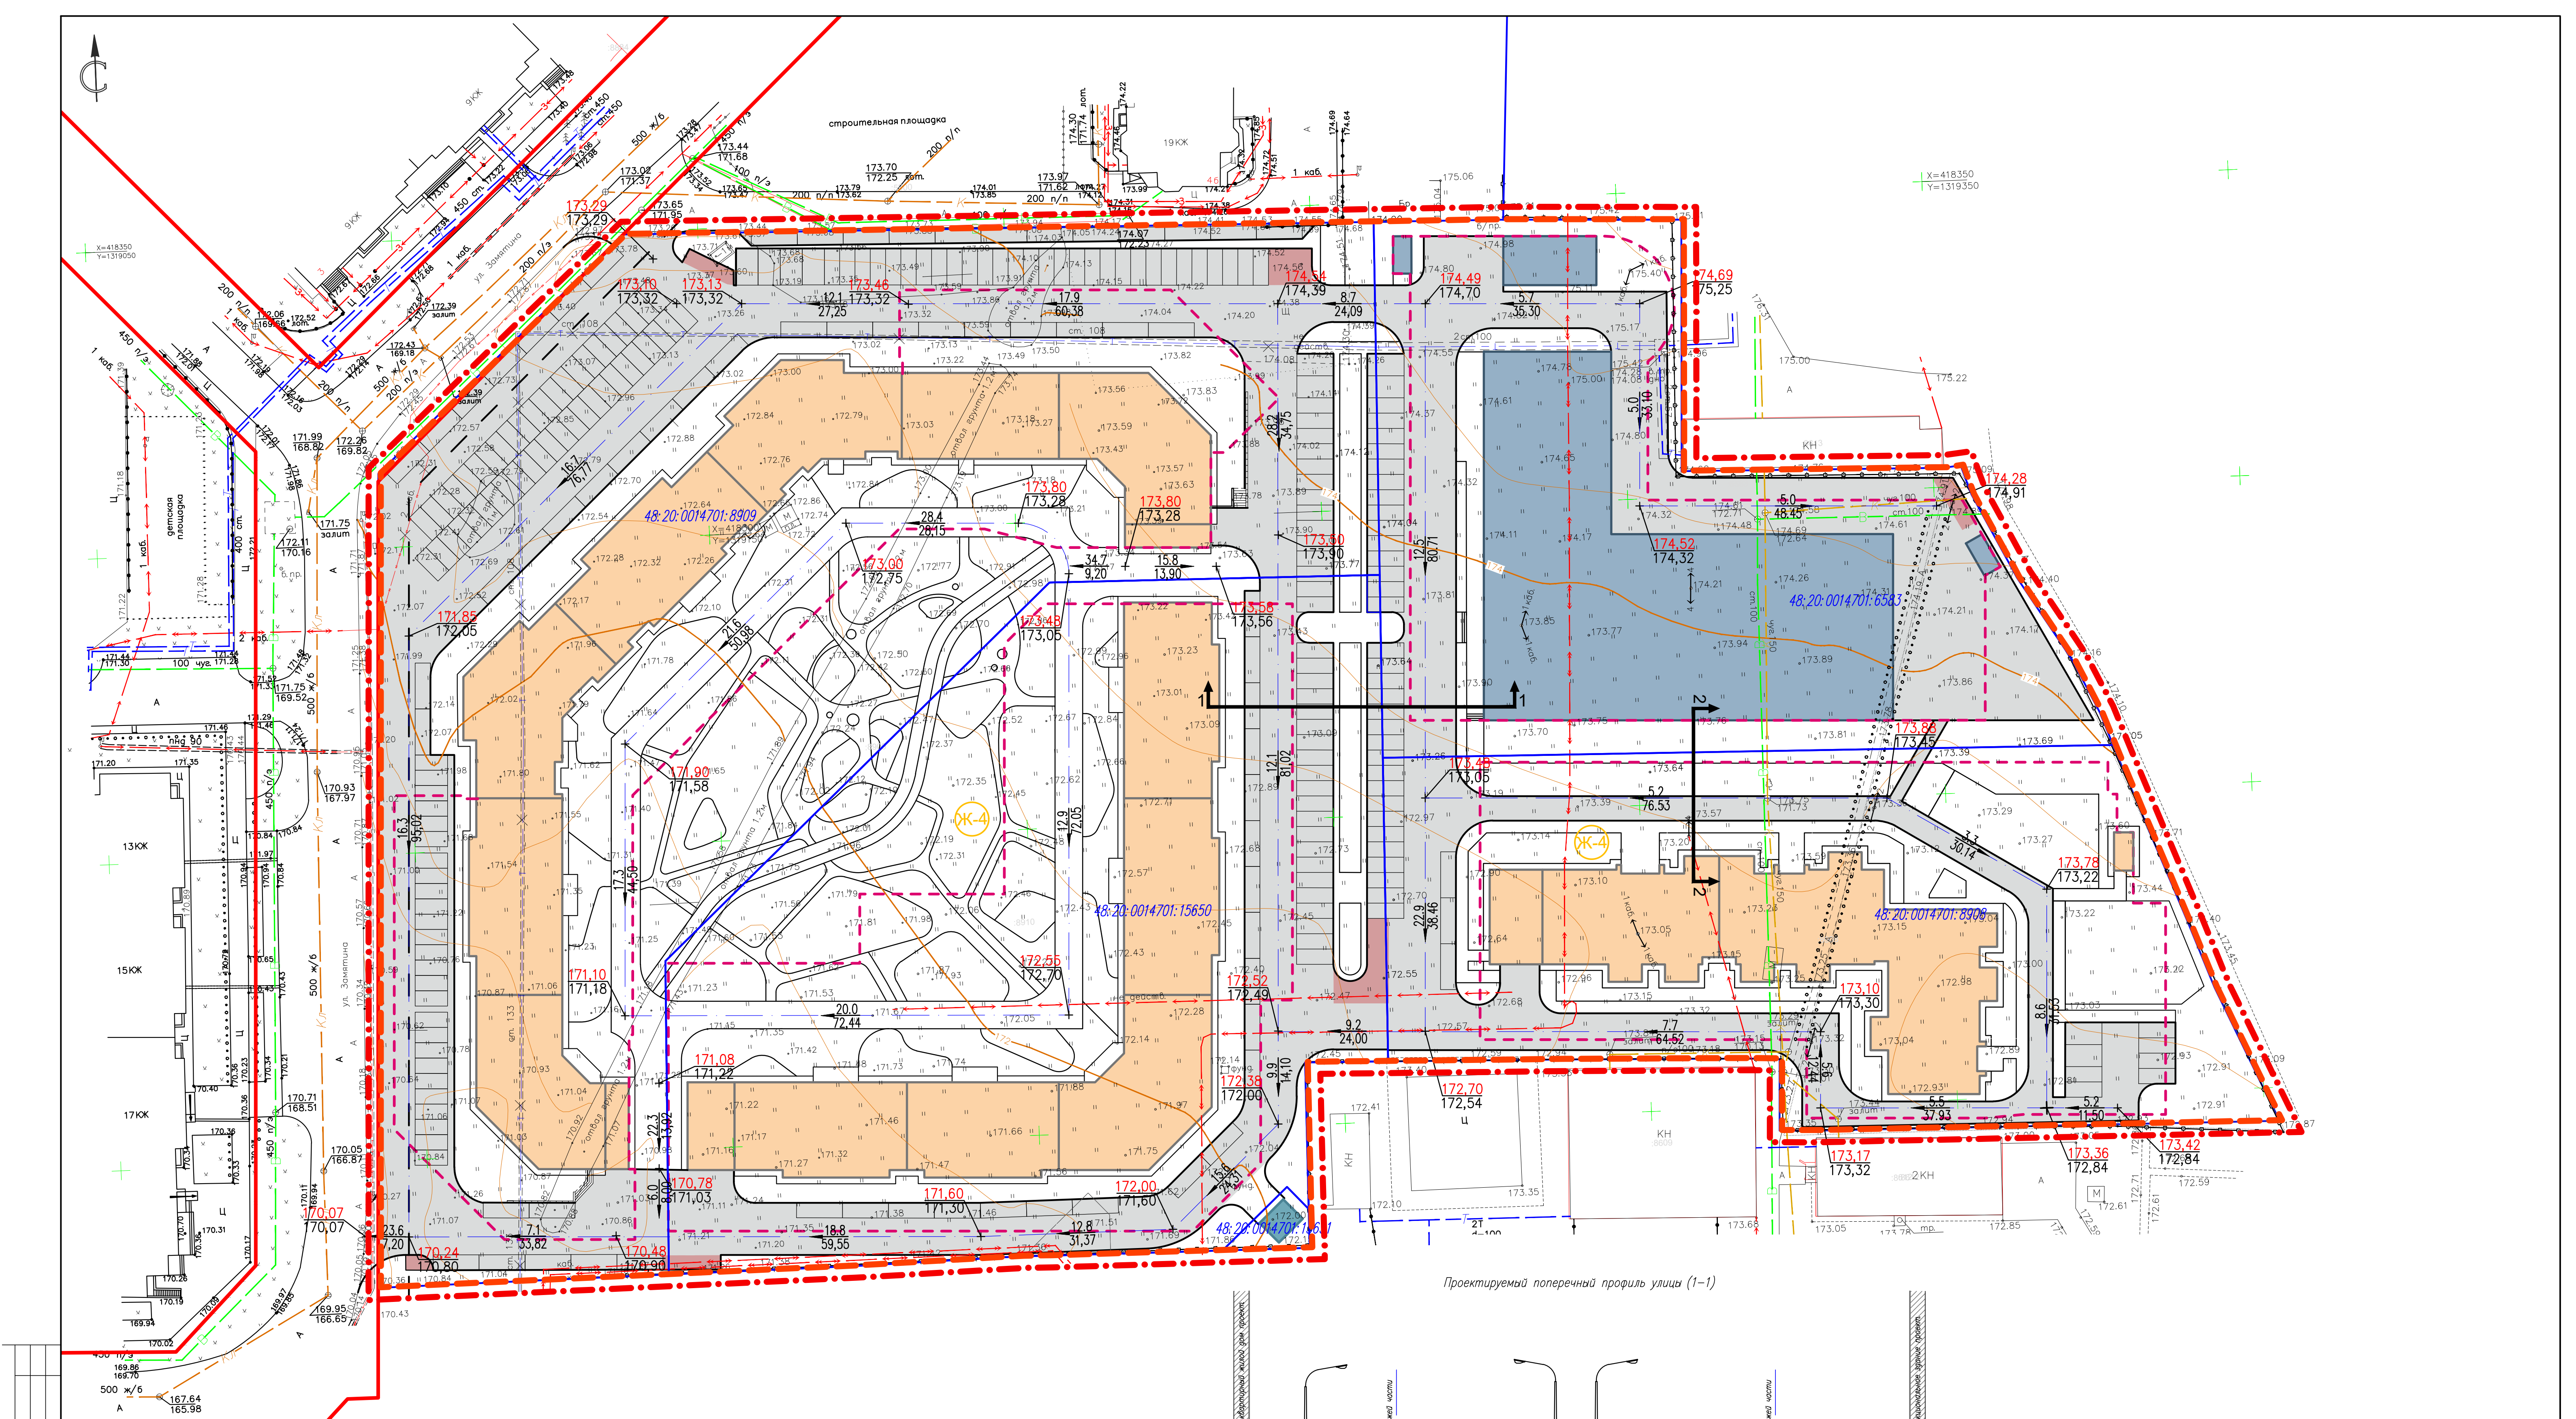

Согласовано

Взам. инж. №

Подп. и дата

Инв. № подл.

условные обозначения

проект

сущ

проект

сущ

Инженерные сооружения

Граница территории

Граница разработки проекта внесения изменений

Красные линии, утвержденные проектом планировки

Линии регулирования застройки

Границы существующих кадастровых участков

Кадастровые номера земельных участков

Зона застройки многоквартирными жилыми домами

Многоквартирные жилые дома

Многофункциональное здание

Асфальтовое покрытие

Граница подземной парковки

Граница пожарного проезда

Поперечный профиль жилой улицы

уклон в тысячных

направление стока вод

расстояние в метрах

проектная отметка

отметка существующего рельефа

7.3
29,96

171,60
171,30

Проектируемый поперечный профиль улицы (1-1)

Проектируемый поперечный профиль улицы (2-2)

95-24-ППЛМ				
Проект внесения изменений в проект планировки и проект межевания территории микрорайона «Университетский» в городе Липецке, в районе улиц Белынского АД и Замятина Е.И.				
Изм.	Кол.уч.	Лист	№ док.	Подпись
Разработал	Жданок			
ГАП	Голубов			
Г.Л. констр.	Батищев			
И. контр.	Старых			
Проект планировки. Материалы по обоснованию			Статус	Лист
			П	6
Схема вертикальной планировки территории, инженерной подготовки и инженерной защиты территории. М:500			000 СЗ "Строймастер"	

Формат А1