


ПРОЕКТ МЕЖЕВАНИЯ ТЕРРИТОРИИ В РАЙОНЕ УЛИЦЫ ПОЛИГРАФИЧЕСКАЯ И
ПРОЕЗДА СЕРЖАНТА КУВШИНОВА В ГОРОДЕ ЛИПЕЦКЕ

ПРОЕКТ МЕЖЕВАНИЯ ТЕРРИТОРИИ
Основная часть проекта
Чертеж межевания территории
М 1:1000

УСЛОВНЫЕ ОБОЗНАЧЕНИЯ

Границы:

- границы территории, в отношении которой осуществляется подготовка проекта межевания
- номера координат концевых и поворотных точек границы территории, в отношении которой осуществляется подготовка проекта межевания
- границы существующих элементов планировочной структуры
- красные линии, утверждаемые проектом межевания территории
- условный номер контура красной линии
- номера координат концевых и поворотных точек красных линий
- линия регулирования застройки
- границы образуемого земельного участка
- условный номер образуемого земельного участка
- номера координат концевых и поворотных точек образуемых земельных участков
- границы сохраняемых земельных участков, сведения о которых содержатся в ЕГРН
- кадастровый номер сохраняемых земельных участков, сведения о которых содержатся в ЕГРН
- границы исходных земельных участков
- кадастровый номер исходных земельных участков, сведения о которых содержатся в ЕГРН
- территория, не подлежащая межеванию

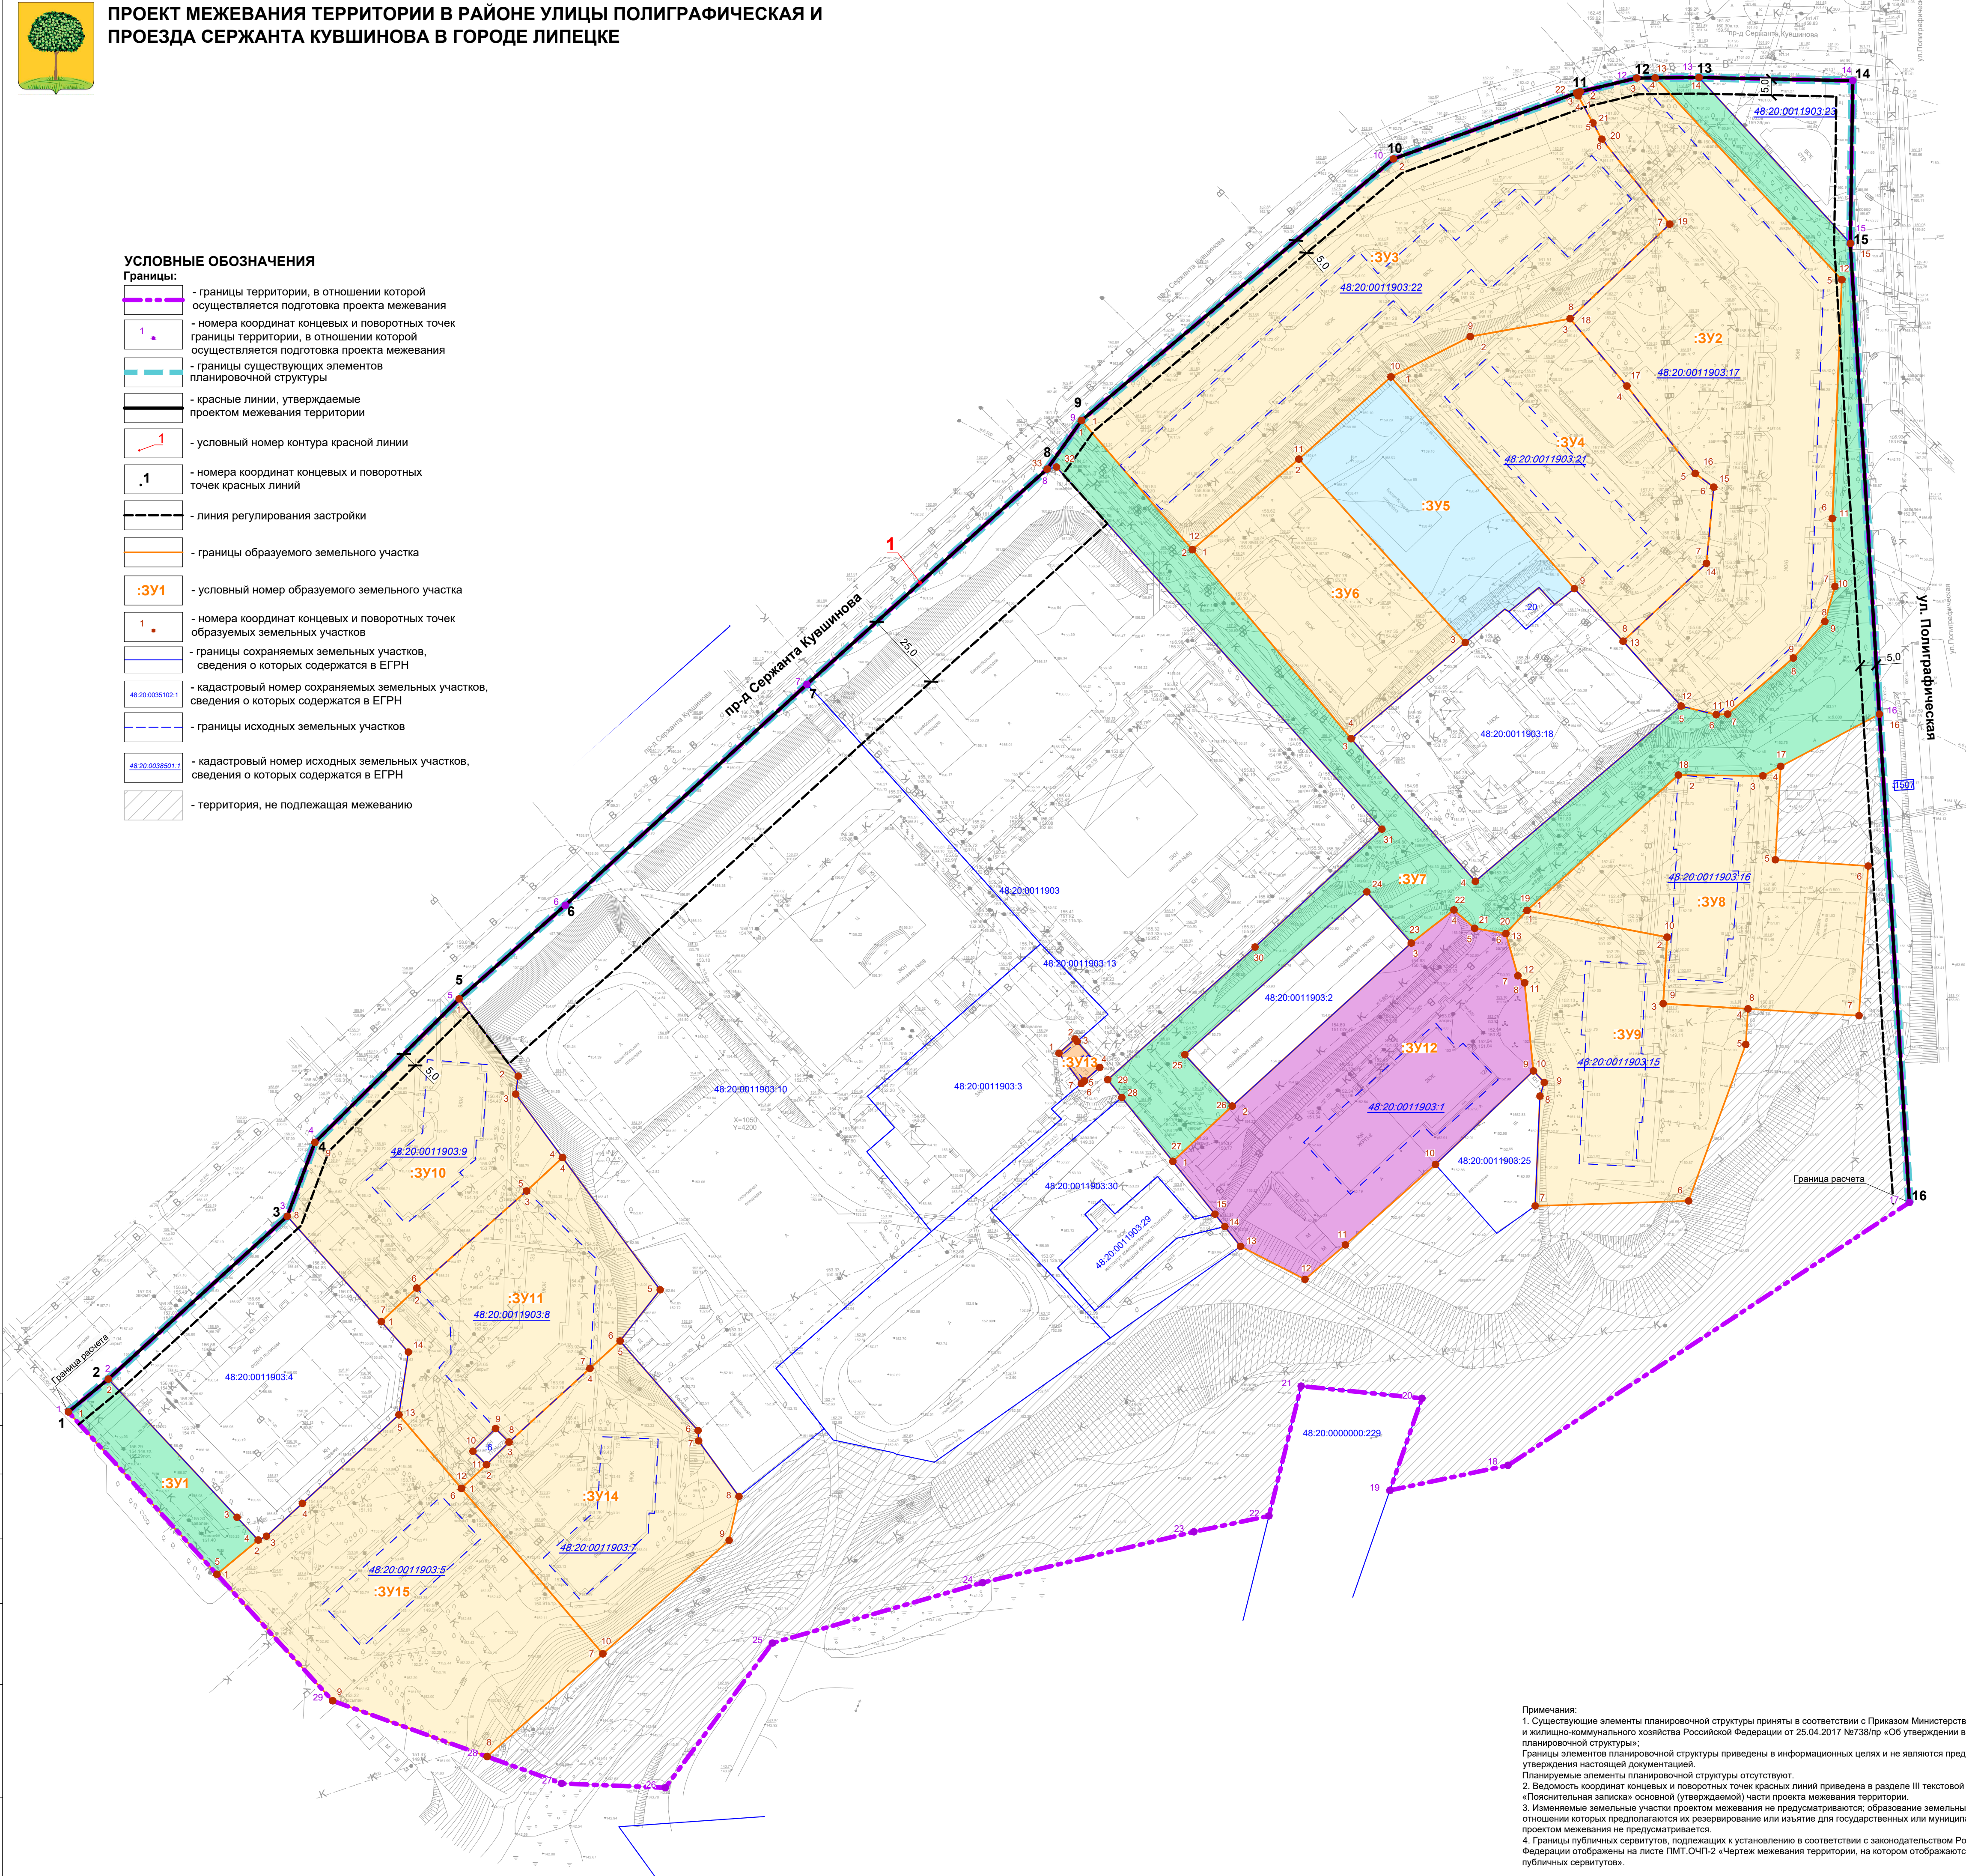

Примечания:
1. Существующие элементы планировочной структуры приняты в соответствии с Приказом Министерства строительства и жилищно-коммунального хозяйства Российской Федерации от 25.04.2017 №738/пр «Об утверждении видов элементов планировочной структуры»;
Границы элементов планировочной структуры приведены в информационных целях и не являются предметом утверждения настоящей документацией.
Планируемые элементы планировочной структуры отсутствуют.
2. Ведомость координат концевых и поворотных точек красных линий приведена в разделе III текстовой части «Техническая записка» основной (утверждаемой) части проекта межевания территории.
3. Изменение земельных участков проектом межевания не предусматривается; образование земельных участков, в отношении которых предполагается их резервирование или изъятие для государственных или муниципальных нужд проектом межевания не предусматривается.
4. Границы публичных сервитутов, подлежащих к установлению в соответствии с законодательством Российской Федерации отображены на листе ПМТ.ОНП-2 «Чертеж межевания территории, на котором отображаются границы публичных сервитутов».

Экспликация образуемых земельных участков Этап 1								
Условное обозначение на чертеже	Условный номер образуем. земельн. участка	Площадь земельн. участка, кв.м.	Вид разрешенного использования земельного участка	Возможный способ образования земельного участка				
	:3У2	9390	Многоэтажная жилая застройка (высотная застройка) (2,6)	Перераспределение земельного участка с кадастровым номером 48:20:0011903:17 и земель, находящихся в неразграниченной государственной собственности				
	:3У3	10053	Многоэтажная жилая застройка (высотная застройка) (2,6)	Перераспределение земельного участка с кадастровым номером 48:20:0011903:22 и земель, находящихся в неразграниченной государственной собственности				
	:3У4	5084	Многоэтажная жилая застройка (высотная застройка) (2,6)	Перераспределение земельного участка с кадастровым номером 48:20:0011903:21 и земель, находящихся в неразграниченной государственной собственности				
	:3У6	3408	Многоэтажная жилая застройка (высотная застройка) (2,6)	Образование земельного участка из земель неразграниченной государственной собственности				
	:3У8	4713	Многоэтажная жилая застройка (высотная застройка) (2,6)	Перераспределение земельного участка с кадастровым номером 48:20:0011903:16 и земель, находящихся в неразграниченной государственной собственности				
	:3У9	4700	Многоэтажная жилая застройка (высотная застройка) (2,6)	Перераспределение земельного участка с кадастровым номером 48:20:0011903:15 и земель, находящихся в неразграниченной государственной собственности				
	:3У10	4355	Многоэтажная жилая застройка (высотная застройка) (2,6)	Перераспределение земельного участка с кадастровым номером 48:20:0011903:9 и земель, находящихся в неразграниченной государственной собственности				
	:3У11	4406	Многоэтажная жилая застройка (высотная застройка) (2,6)	Перераспределение земельного участка с кадастровым номером 48:20:0011903:8 и земель, находящихся в неразграниченной государственной собственности				
	:3У12	6333	Деловое управление (4.1)	Перераспределение земельного участка с кадастровым номером 48:20:0011903:1 и земель, находящихся в неразграниченной государственной собственности				
	:3У13	82	Предоставление коммунальных услуг (3.1.1)	Перераспределение земельного участка с кадастровым номером 48:20:0011903:12 и земель, находящихся в неразграниченной государственной собственности				
	:3У14	4427	Многоэтажная жилая застройка (высотная застройка) (2,6)	Перераспределение земельного участка с кадастровым номером 48:20:0011903:7 и земель, находящихся в неразграниченной государственной собственности				
	:3У15	6540	Многоэтажная жилая застройка (высотная застройка) (2,6)	Перераспределение земельного участка с кадастровым номером 48:20:0011903:5 и земель, находящихся в неразграниченной государственной собственности				
Экспликация образуемых земельных участков, которые после образования будут относиться к территориям общего пользования или имуществу общего пользования. Этап 1								
	:3У1	1105	Земельные участки (территории) общего пользования (12.0)	Образование земельного участка из земель неразграниченной государственной собственности				
	:3У5	2959	Площади для занятий спортом (5.1.3)	Образование земельного участка из земель неразграниченной государственной собственности				
	:3У7	9269	Земельные участки (территории) общего пользования (12.0)	Образование земельного участка из земель неразграниченной государственной собственности				
А-65.1585-24 ПМТ.МОН.2								
Департамент градостроительства и архитектуры администрации города Липецка								
Изм	Кол	Лист	Недок	Подпись	Дата			
Гл. арх.		Гребенцов			07.24			
ГАП		Левшунова						
Разработал		Соловский						
Н.Контроль		Каримова						
Проверил		Левшунова						
						Проект межевания территории в районе улицы Полиграфическая и проезда Сержанта Кувшинова в городе Липецке		
						Чертеж межевания территории. М 1:1000		
						Стадия	Лист	Листов
						П	1	
						АРХИВ		
						АРХИВАРИУС		