


ПРОЕКТ МЕЖЕВАНИЯ ТЕРРИТОРИИ В РАЙОНЕ УЛИЦЫ ПОЛИГРАФИЧЕСКАЯ И ПРОЕЗДА СЕРЖАНТА КУВШИНОВА В ГОРОДЕ ЛИПЕЦКЕ

ПРОЕКТ МЕЖЕВАНИЯ ТЕРРИТОРИИ
Основная часть проекта
Чертеж межевания территории, на котором
отображаются границы публичных сервитутов
М 1:1000

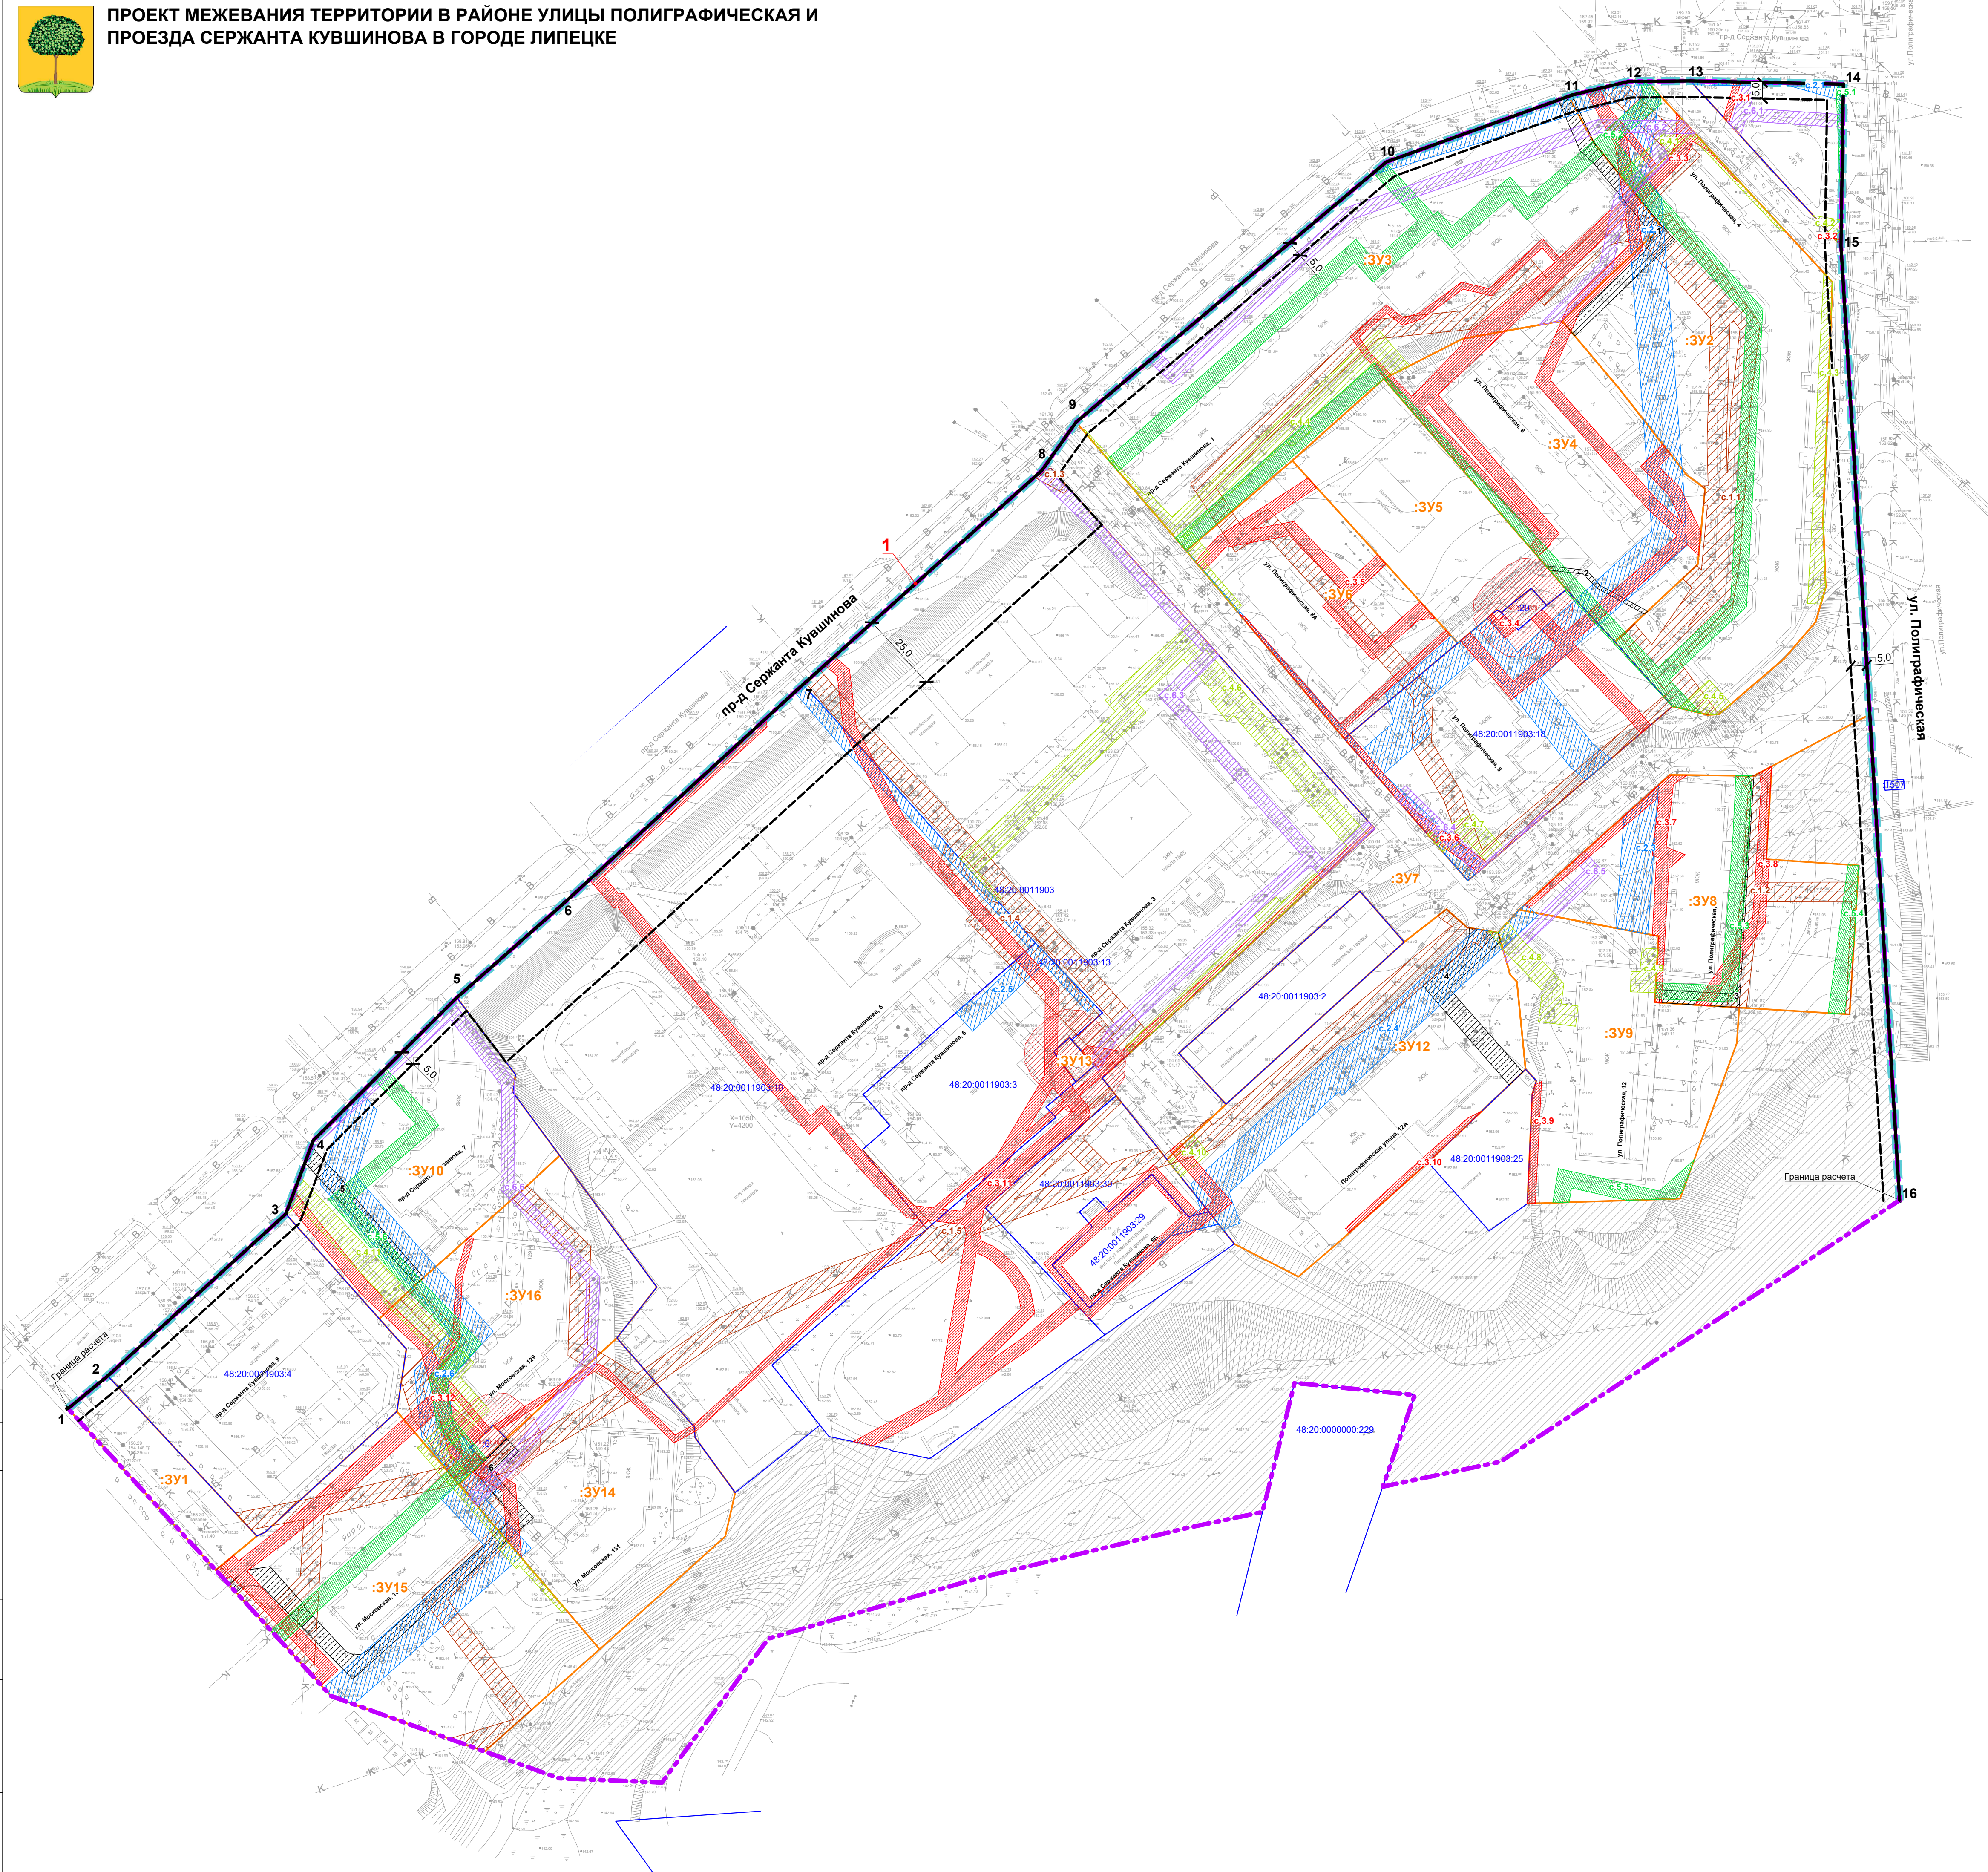


УСЛОВНЫЕ ОБОЗНАЧЕНИЯ

- Границы:**
- границы территории, в отношении которой осуществляется подготовка проекта межевания
 - границы существующих элементов планировочной структуры
 - красные линии, утверждаемые проектом межевания территории
 - условный номер контура красной линии
 - номера координат конечных и поворотных точек красных линий
 - линия регулирования застройки
 - границы образуемого земельного участка
 - условный номер образуемого земельного участка
 - границы сохраняемых земельных участков, сведения о которых содержатся в ЕГРН
 - кадастровый номер сохраняемых земельных участков, сведения о которых содержатся в ЕГРН
 - территория, не подлежащая межеванию

Границы публичных сервитутов:
Установленные в соответствии с федеральным законодательством внесенные в ЕГРН:

- граница зоны действия публичного сервитута
- границы публичного сервитута для прохода и проезда через земельный участок и его условный номер
- границы публичного сервитута для ремонта и обслуживания сетей водоотведения и его условный номер
- границы публичного сервитута для ремонта и обслуживания сетей водоснабжения и его условный номер
- границы публичного сервитута для ремонта и обслуживания сетей электроснабжения и его условный номер
- границы публичного сервитута для ремонта и обслуживания сетей теплоснабжения и его условный номер
- границы публичного сервитута для ремонта и обслуживания сетей газоснабжения и его условный номер
- границы публичного сервитута для ремонта и обслуживания сетей связи и его условный номер

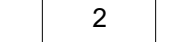						А-65.1585-24 ПМТ.МОП.2					
						Департамент градостроительства и архитектуры администрации города Липецка					
Изм	Кол	Лист	№ док	Подпись	Дата						
Гл. арх.	Гребенцов				07.24	Проект межевания территории в районе улиц Полиграфическая и проезда Серванта Кувшинова в городе Липецке			Стадия	Лист	Листов
ГАП	Левшунова								П	2	
Разработал	Соловский								 АРХИВАРИУС		
Н.Контроль	Каримова										
Проверил	Левшунова										
Чертеж межевания территории, на котором отображаются границы публичных сервитутов. М 1:1000											