



ПРОЕКТ ИЗМЕНЕНИЙ В ПРОЕКТ ПЛАНИРОВКИ И ПРОЕКТ МЕЖЕВАНИЯ ТЕРРИТОРИИ МИКРОРАЙОНА  
«УНИВЕРСИТЕТСКИЙ» В ГОРОДЕ ЛИПЕЦКЕ, В РАЙОНЕ УЛИЦ БЕЛЯНСКОГО А.Д. И ЗАМЯТИНА Е.И.

ПРОЕКТ ПЛАНИРОВКИ ТЕРРИТОРИИ

Материалы по обоснованию проекта

Схема организации движения транспорта (включая транспорт  
общего пользования) и пешеходов, схема организации  
улично-дорожной сети

М 1: 1 000

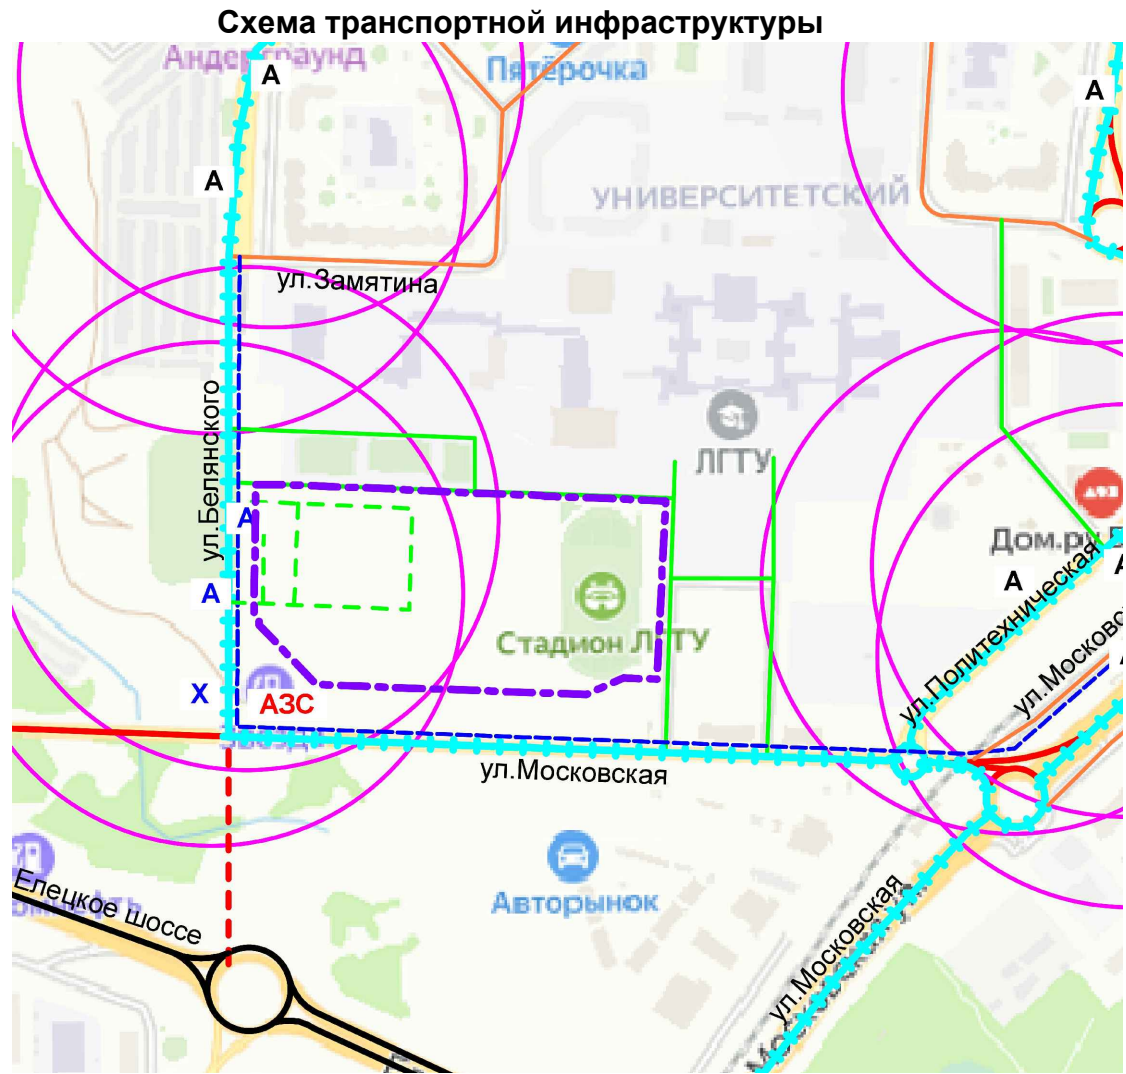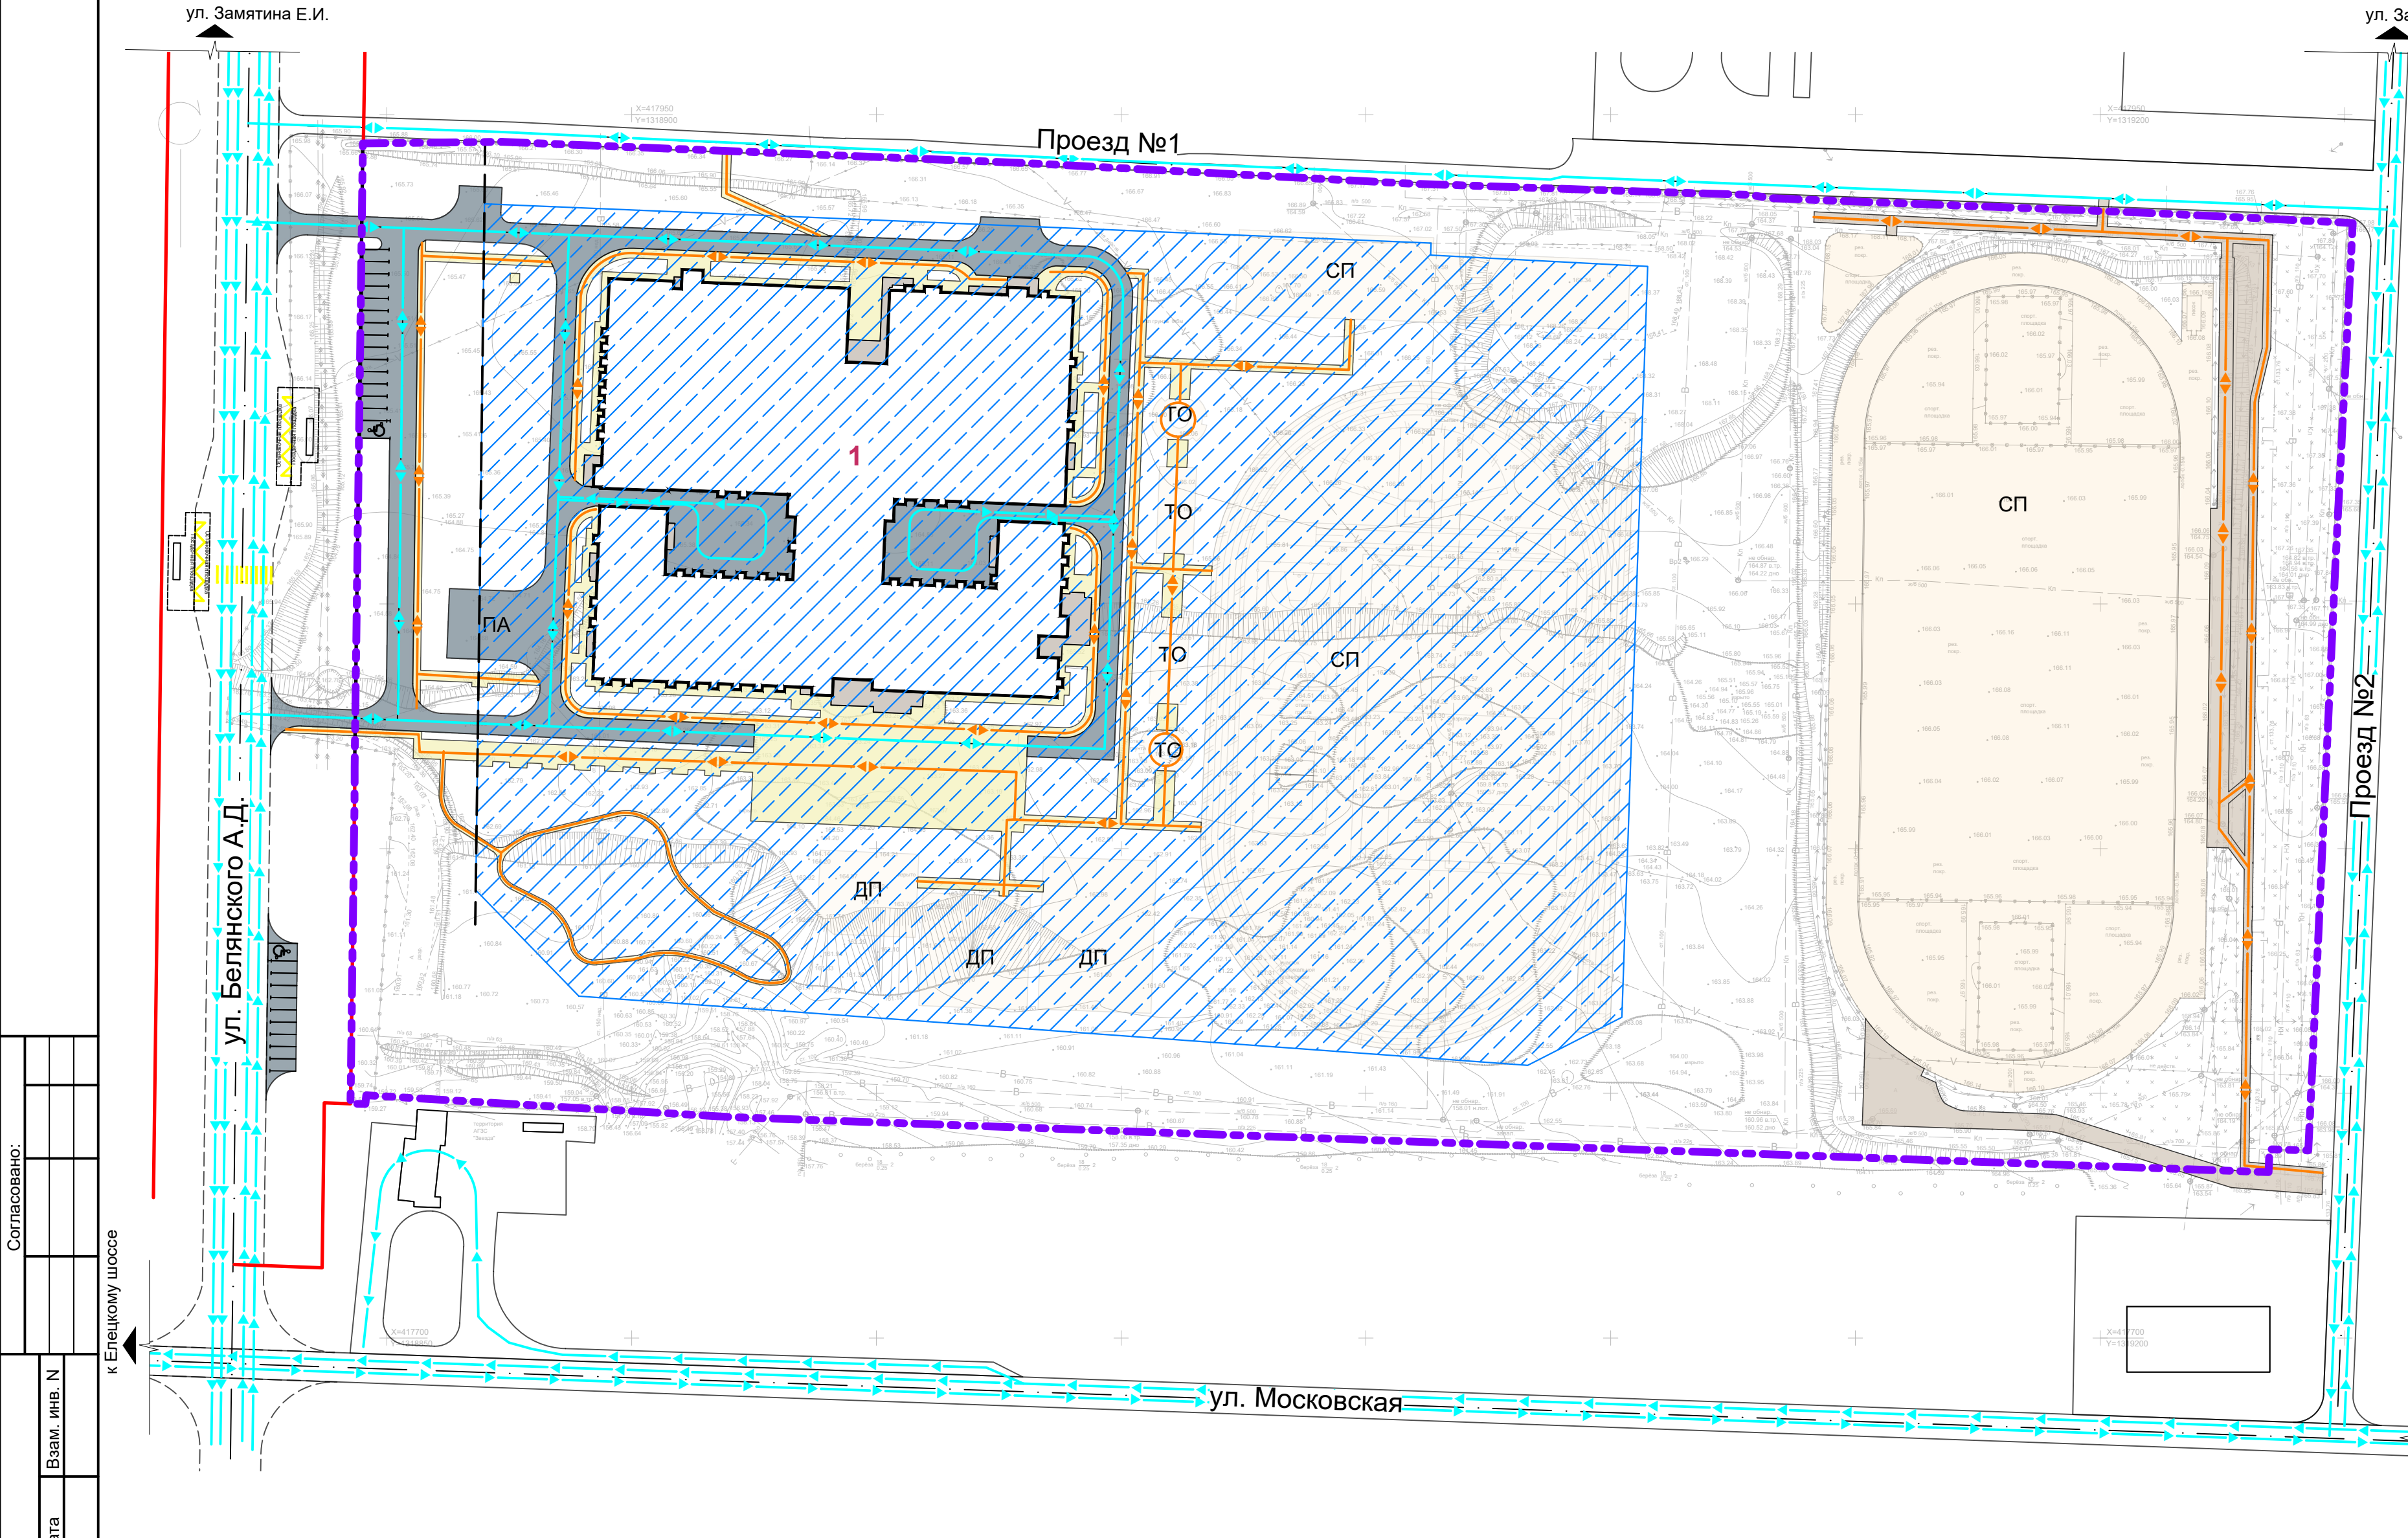

Условные обозначения:

Границы:

- граница проектирования

Транспорт и улично-дорожная сеть:

сущ. планир.

- магистральная улица общегородского значения регулируемого движения

- магистральная улица районного значения

- улицы и дороги местного значения

- проезды

- велосипедная дорожка

Сеть общественного пассажирского транспорта:

А А - остановка общественного транспорта

- X - конечный остановочный пункт и (или) разворотное кольцо общественного транспорта

- маршрут общественного транспорта

- радиус доступности остановки общественного транспорта - 250 м (согласно МНГП г.Липецк)

Объекты обслуживания автомобильного транспорта:

АЗС - автозаправочная станция

Условные обозначения:

Границы:

- граница проектирования

- действующие красные линии

- устанавливаемые красные линии

- линия регулирования застройки

Условный номер объекта капитального строительства:

1 - учебно-образовательного назначения

Объекты капитального строительства в границах проектирования:

- здания, строения и сооружения

Границы зон планируемого размещения объектов капитального строительства:

- учебно-образовательного назначения

Транспорт и улично-дорожная сеть:

Магистральные улицы районного значения:

сущ. проект.

- магистральная улица районного значения ул.Московская, ул.Белянского Тип покрытия: асфальтобетон

Улицы местного значения:

сущ. проект.

- проезды Проезд №1, Проезд №2 Тип покрытия: асфальтобетон

- ось проезжей части

- направление движения транспорта

Сеть общественного пассажирского транспорта и пешеходного движения:

- пешеходный тротуар Тип покрытия - асфальтобетон

- направление движения пешеходов

- пешеходный переход

- остановки общественного транспорта

Сооружения и устройства для хранения транспортных средств:

сущ. проект.

- открытые стоянки для кратковременной остановки автотранспорта посадки-высадки детей (с указанием емкости машино-мест), в т. ч. места для МГН (10%)

- открытые стоянки для временного хранения легковых автомобилей сотрудников объекта образования (с указанием емкости машино-мест), в т. ч. места для МГН (10%)

Сводная ведомость планируемых объектов социальной инфраструктуры

| № по эксп.              | Наименование                   | Этаж-ность | Площадь застройки, м² | Общая площадь, м² | Строительный объем, тыс. м³ |
|-------------------------|--------------------------------|------------|-----------------------|-------------------|-----------------------------|
| Проектируемая застройка |                                |            |                       |                   |                             |
| Общественные здания     |                                |            |                       |                   |                             |
| 1                       | Общеобразовательное учреждение | 4          | 7090,10               | 24500,0           | 123,103                     |
| Итого:                  |                                | -          | 7090,10               | 24500,0           | 123,103                     |

|   |             |      |        |            |      |
|---|-------------|------|--------|------------|------|
| А-113.1633-24 ППТ.МОП   |             |      |        |            |      |
| Департамент градостроительства и архитектуры администрации города Липецка                                                                                       |             |      |        |            |      |
| Изм.   | Кол.уч.     | Лист | № док. | Подпись    | Дата |
| Гл.арх.   | Гребенников |      |        |            |      |
| Разработал   | Наливайко   |      |        |            |      |
| Н.Контроль   | Каримова    |      |        |            |      |
| Проверил   | Левшунова   |      |        |            |      |
| Проект изменений в проект планировки и проект межевания территории микрорайона «Университетский» в городе Липецке, в районе улиц Белянского А.Д. и Замятин Е.И. |             |      |        | Стадия     | Лист |
| Схема организации движения транспорта (включая транспорт общего пользования) и пешеходов, схема организации улично-дорожной сети М 1:1000                       |             |      |        | П          | 2    |
|   |             |      |        | Листов     |      |
|   |             |      |        | АРХИВАРИУС |      |

Формат 420x810