


ПРОЕКТ ИЗМЕНЕНИЙ В ПРОЕКТ ПЛАНИРОВКИ И ПРОЕКТ МЕЖЕВАНИЯ ТЕРРИТОРИИ МИКРОРАЙОНА «УНИВЕРСИТЕТСКИЙ» В ГОРОДЕ ЛИПЕЦКЕ, В РАЙОНЕ УЛИЦ БЕЛЯНСКОГО А.Д. И ЗАМЯТИНА Е.И.

ПРОЕКТ ПЛАНИРОВКИ ТЕРРИТОРИИ
Материалы по обоснованию проекта

Схема, отображающая местоположение существующих объектов капитального строительства, в том числе линейных объектов, объектов, подлежащих сносу, объектов незавершенного строительства, а также проходы к водным объектам общего пользования и их береговым полосам.

М 1: 1 000

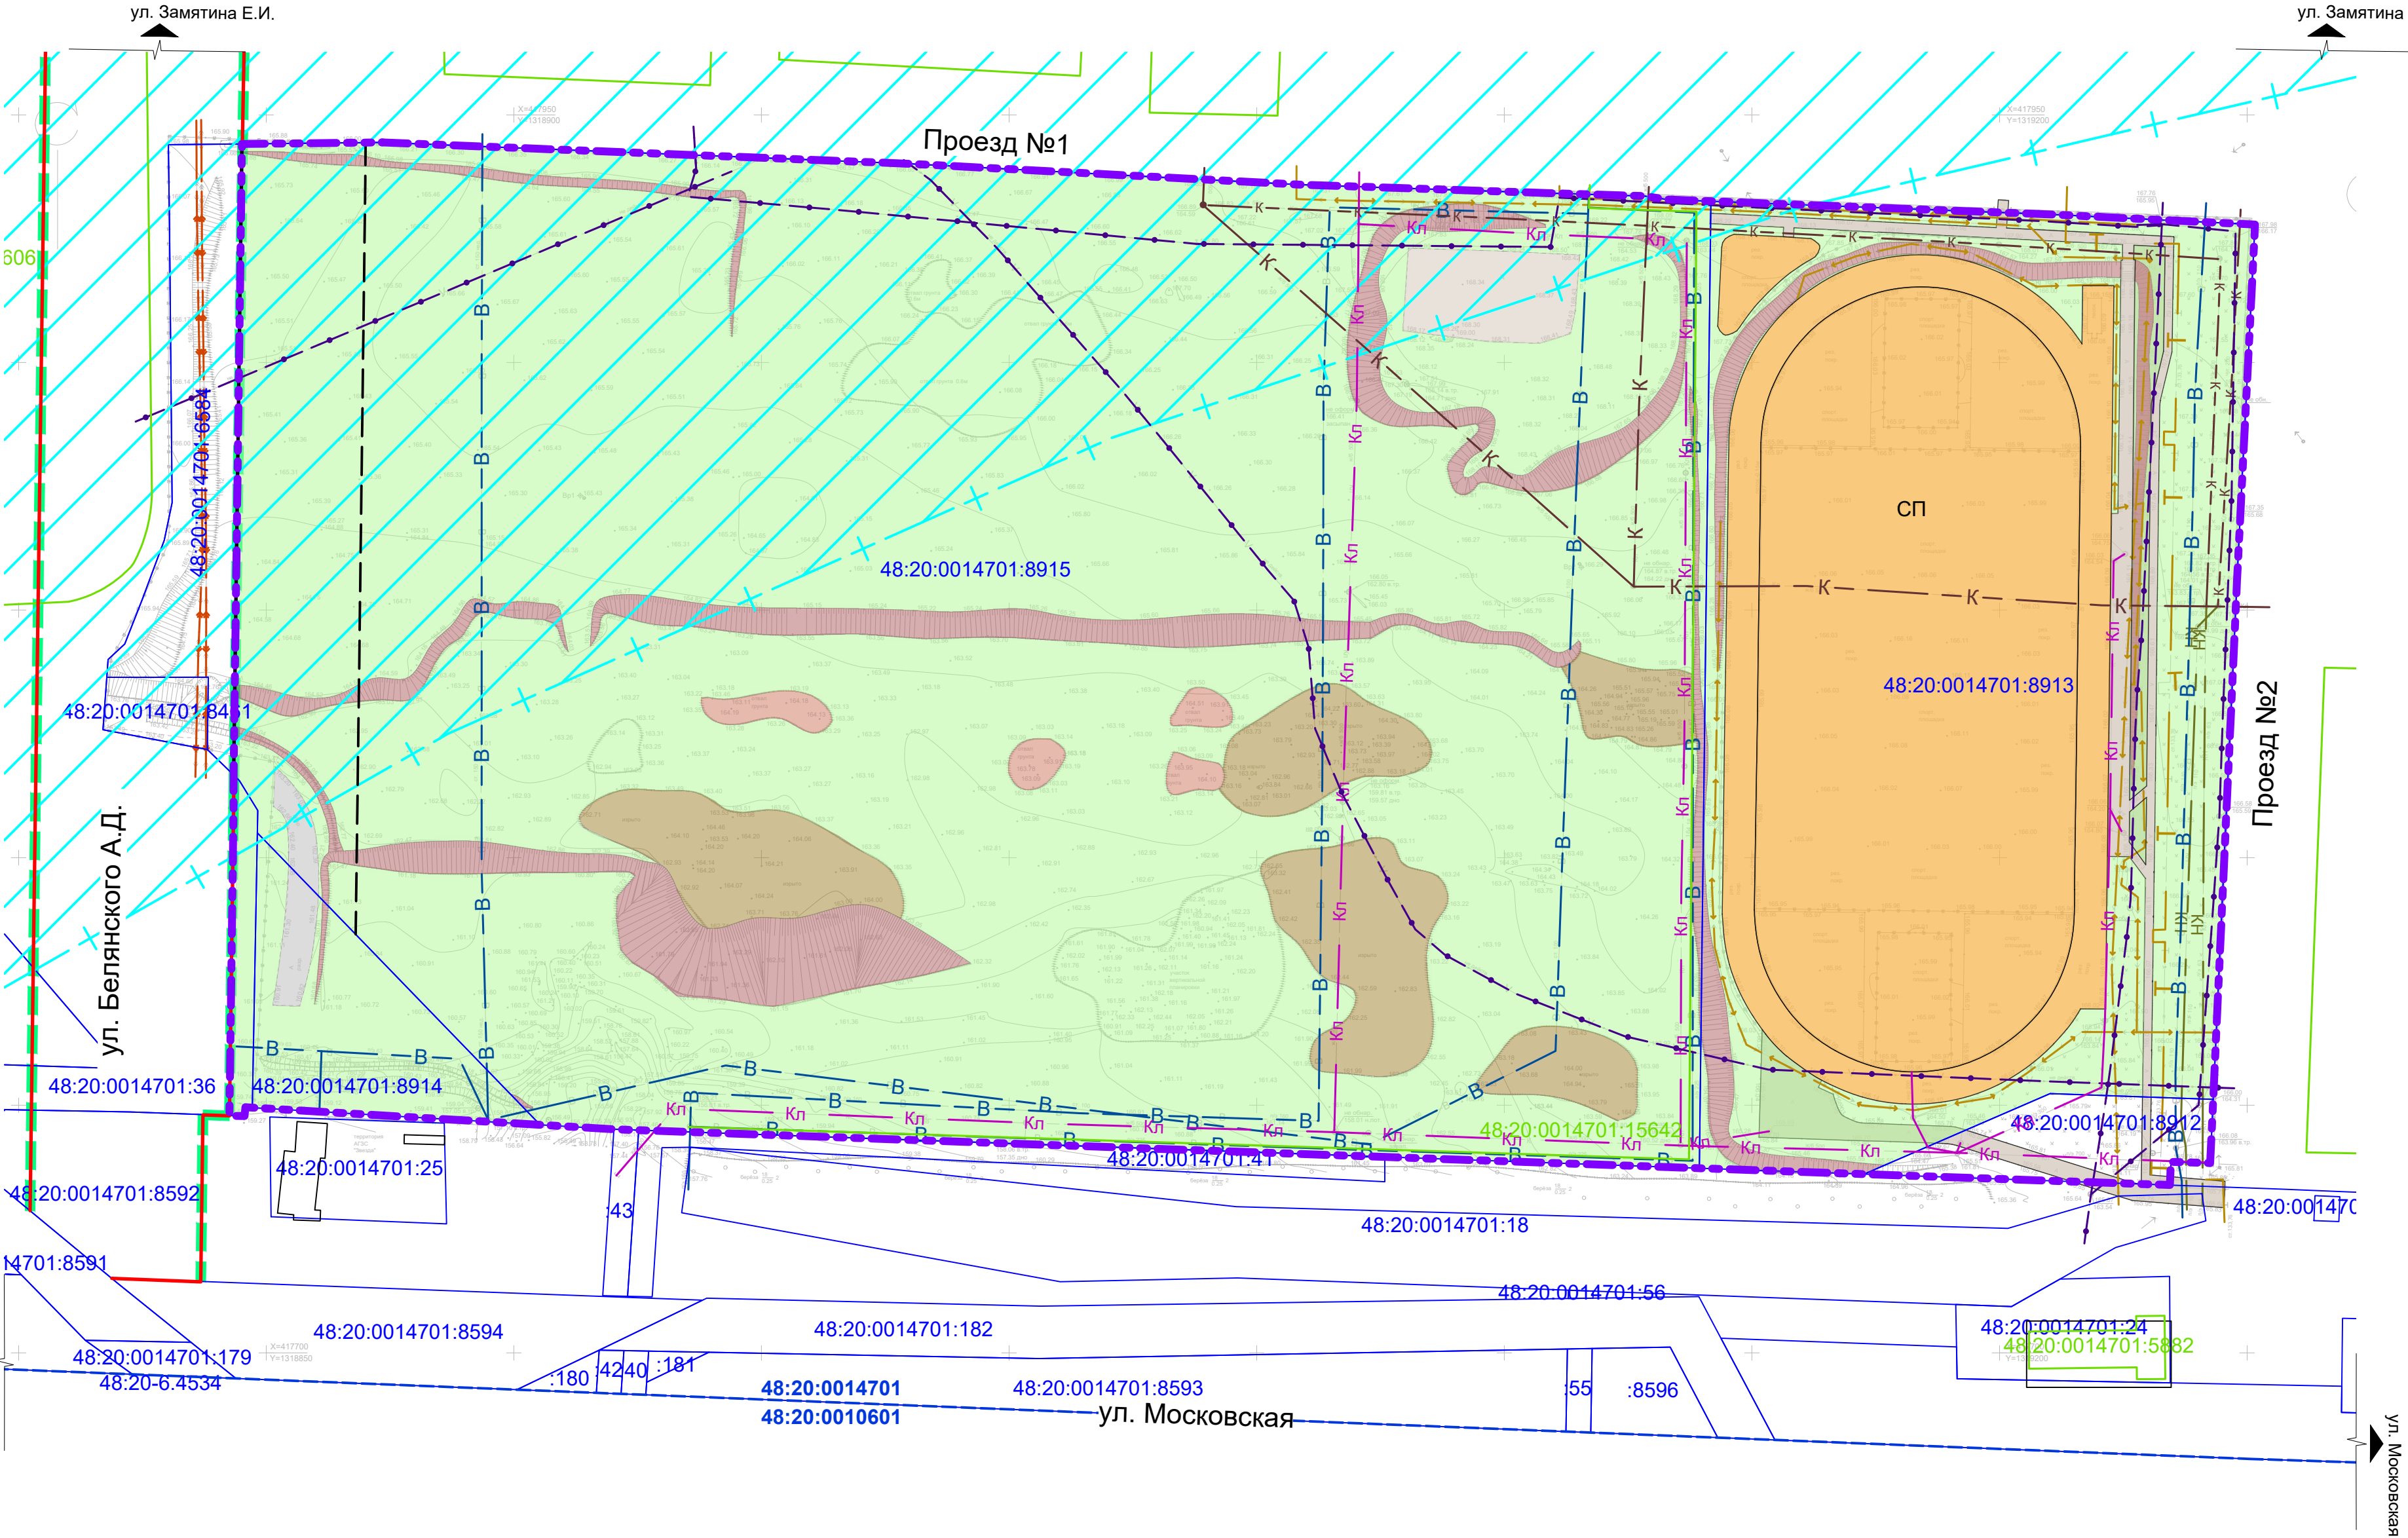

- Условные обозначения:**
- Границы:**
- граница проекта планировки территории
 - граница существующего элемента планировочной структуры микрорайон Университетский
 - действующие красные линии
 - устанавливаемые красные линии
 - линии регулирования застройки
 - граница кадастрового квартала
 - номер кадастрового квартала
 - границы земельных участков на кадастровом плане территории
 - кадастровый номер земельного участка
 - границы объектов капитального строительства, сведения о которых содержатся в ЕГРН
 - кадастровый номер объектов капитального строительства, сведения о которых содержатся в ЕГРН
- Транспорт и улично-дорожная сеть:**
- существующие проезды
 - тип покрытия: асфальтобетон
 - существующие тротуары
 - тип покрытия: цемент
- Природные ландшафты:**
- растительность травяная, луговая (разнотравье)
 - изрыто
 - откосы
- Площадки общего пользования:**
- площадки общего пользования
 - для занятий спортом

- Зоны с особыми условиями использования территории**
(и другие границы градостроительного регулирования):
- Установленные:**
- Зона санитарной охраны источников водоснабжения и водопроводов питьевого назначения (Реестровый номер 48:20-6.493)
- Сооружения и коммуникации инженерной инфраструктуры:**
- сущ.**
- ВОДОСНАБЖЕНИЕ:**
- хозяйственно-питьевой водопровод
- ВОДООТВЕДЕНИЕ:**
- ливневая канализация
 - самотечная бытовая канализация
 - напорная бытовая канализация
- ЭЛЕКТРОСНАБЖЕНИЕ:**
- подземные кабельные линии электропередачи напряжением 10 кВ (КЛ-10 кВ)
 - подземная линия электропередачи напряжением 0,4 кВ (КЛ-0,4 кВ)
- ТЕПЛОСНАБЖЕНИЕ:**
- теплотрасс
- СЕТИ СВЯЗИ:**
- линия связи

Примечания:
1. В границах проектирования отсутствуют объекты незавершенного строительства, также проходы к водным объектам общего пользования и их береговым полосам.

						А-113.1633-24 ППТ.МОП			
						Департамент градостроительства и архитектуры администрации города Липецка			
Изм.	Кол.уч.	Лист	№ док.	Подпись	Дата	Проект изменений в проект планировки и проект межевания территории микрорайона «Университетский» в городе Липецке, в районе улиц Белянского А.Д. и Замятин Е.И.			
						Стадия	Лист	Листов	
						П	4		
Гл.арх.	Гребенчиков					Схема, отображающая местоположение существующих объектов капитального строительства, в том числе линейных объектов, подлежащих сносу, объектов незавершенного строительства, а также проходы к водным объектам общего пользования и их береговым полосам М 1:1000			
Разработал	Наливайко	11.24							
Н.Контроль	Каримова								
Проверил	Левшунова								
						АРХИВАРИУС			
						Формат 420x810			