


ПРОЕКТ ИЗМЕНЕНИЙ В ПРОЕКТ ПЛАНИРОВКИ И ПРОЕКТ МЕЖЕВАНИЯ ТЕРРИТОРИИ МИКРОРАЙОНА «УНИВЕРСИТЕТСКИЙ» В ГОРОДЕ ЛИПЕЦКЕ, В РАЙОНЕ УЛИЦ БЕЛЯНСКОГО А.Д. И ЗАМЯТИНА Е.И.

ПРОЕКТ ПЛАНИРОВКИ ТЕРРИТОРИИ

Материалы по обоснованию проекта

Вариант планировочного решения застройки территории

М 1: 1 000

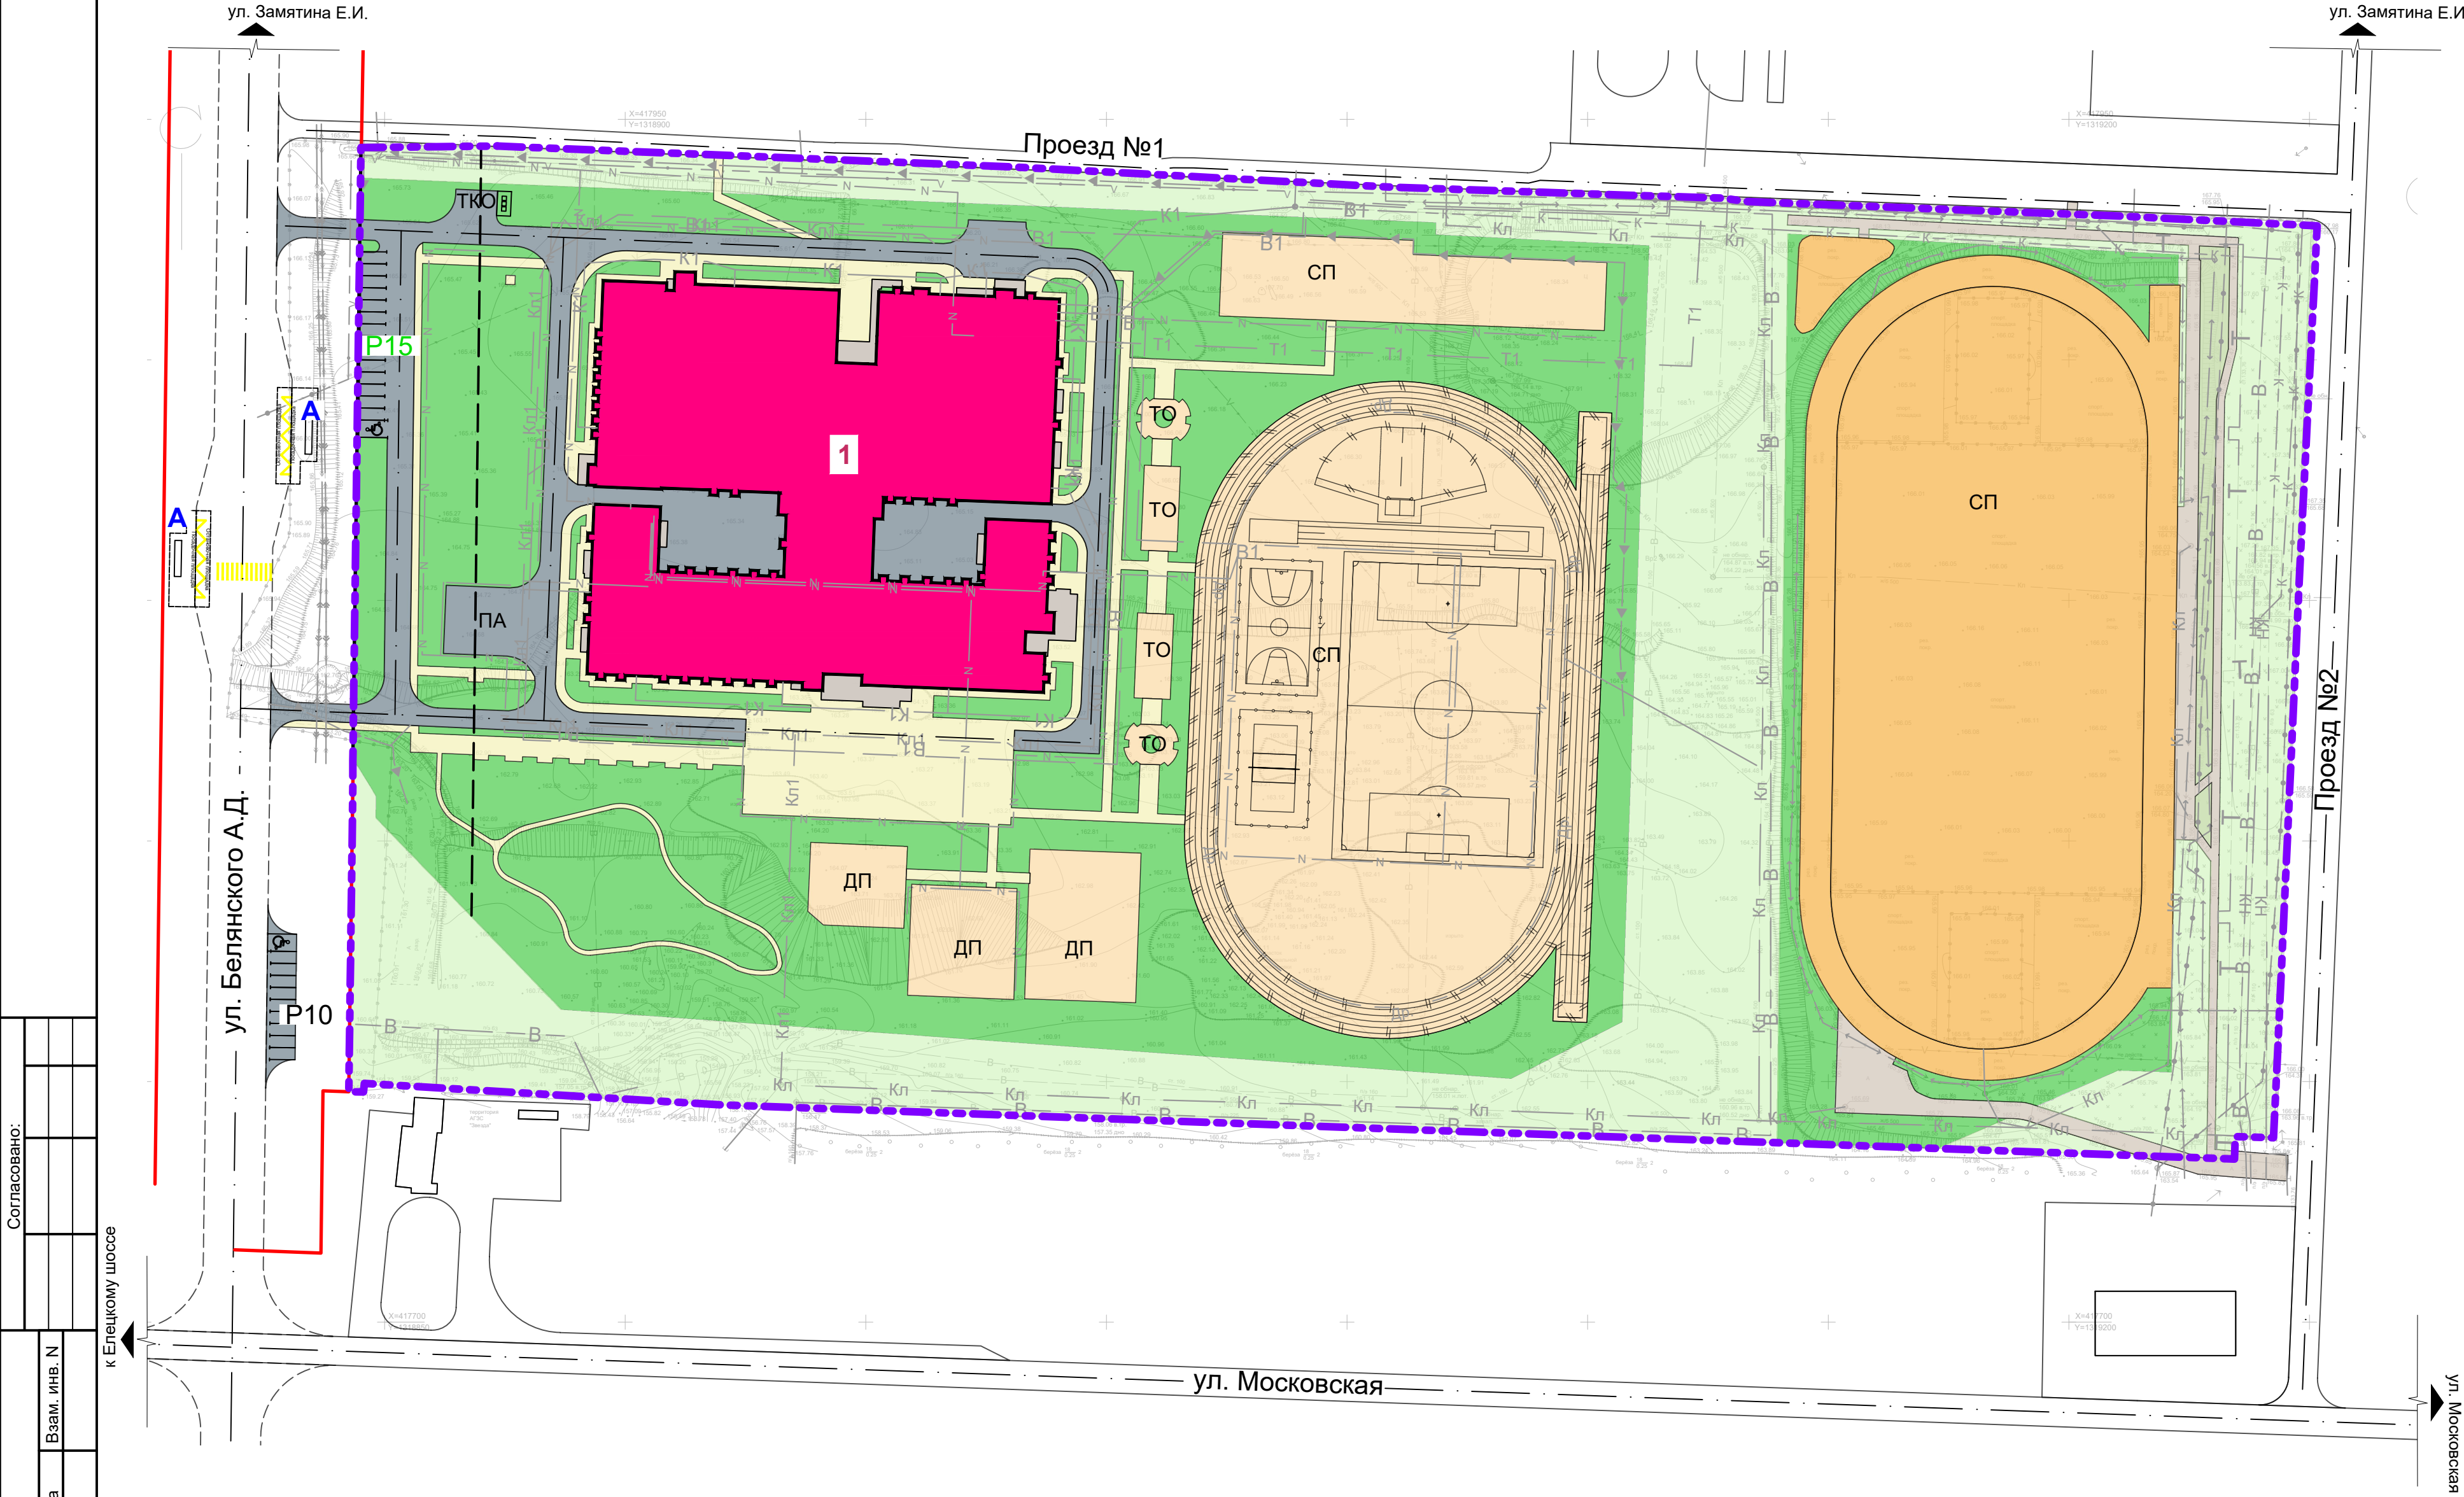

Условные обозначения:

Границы:

- граница проектирования
- действующие красные линии
- устанавливаемые красные линии
- линия регулирования застройки

Условный номер объекта капитального строительства:

- учебно-образовательного назначения

Объекты капитального строительства в границах проектирования:

- общеобразовательная школа

Транспорт и улично-дорожная сеть:

Магистральные улицы районного значения:

- магистральная улица районного значения
- ул.Московская, ул.Белянского
- Тип покрытия: асфальтобетон

Улицы местного значения:

- проезды
- Проезд №1, Проезд №2
- Тип покрытия: асфальтобетон
- ось проезжей части

Сеть общественного пассажирского транспорта и пешеходного движения:

- пешеходный тротуар
- Тип покрытия - асфальтобетон
- пешеходный переход
- остановки общественного транспорта

Сооружения и устройства для хранения транспортных средств:

- открытые стоянки для кратковременной остановки автотранспорта посадки-высадки детей (с указанием емкости машино-мест), в т. ч. места для МГН (10%)
- открытые стоянки для временного хранения легковых автомобилей сотрудников объекта образования (с указанием емкости машино-мест), в т. ч. места для МГН (10%)

Сооружения и коммуникации инженерной инфраструктуры:

сущ. проект.

ВОДОСНАБЖЕНИЕ:

- хозяйственно-питьевой водопровод

ВОДООТВЕДЕНИЕ:

- ливневая канализация
- напорная бытовая канализация
- самотечная бытовая канализация
- дренаж
- лотки закрытые

ЭЛЕКТРОСНАБЖЕНИЕ:

- подземные кабельные линии электропередачи напряжением 10 кВ (КЛ-10 кВ)
- подземная линия электропередачи напряжением 0,4 кВ (КЛ-0,4 кВ)

ТЕПЛОСНАБЖЕНИЕ:

- теплопровод

СЕТИ СВЯЗИ:

- линия связи

Зеленые насаждения:

- деревья, кустарники
- озеленение в границах участков
- озеленение общего пользования

Площадки общего пользования:

- площадки общего пользования

- ДП - площадка для подвижных игр
- ТО - площадка для тихого отдыха
- СП - для занятий спортом
- ПА - площадка для кратковременной остановки школьных автобусов
- ТКО - площадка для сбора ТКО

Сводная ведомость планируемых объектов социальной инфраструктуры

| № по эксп.              | Наименование                   | Этаж-ность | Площадь застройки, м² | Общая площадь, м² | Строительный объем, тыс. м³ |
|-------------------------|--------------------------------|------------|-----------------------|-------------------|-----------------------------|
| Проектируемая застройка |                                |            |                       |                   |                             |
| Общественные здания     |                                |            |                       |                   |                             |
| 1                       | Общеобразовательное учреждение | 4          | 7090,10               | 24500,0           | 123,103                     |
| Итого:                  |                                | -          | 7090,10               | 24500,0           | 123,103                     |

|   |         |      |        |         |      |                                                                                       |  |      |        |
|---|---------|------|--------|---------|------|---------------------------------------------------------------------------------------|--|------|--------|
|   |         |      |        |         |      | А-113.1633-24 ППТ.МОП                                                                 |  |      |        |
|   |         |      |        |         |      |                                                                                       |  |      |        |
|   |         |      |        |         |      | Департамент градостроительства и архитектуры администрации города Липецка             |  |      |        |
| Изм.   | Кол.уч. | Лист | № док. | Подпись | Дата | Стадия                                                                                |  | Лист | Листов |
|   |         |      |        |         |      | П                                                                                     |  | 5    |        |
|   |         |      |        |         |      |                                                                                       |  |      |        |
| Проект изменений в проект планировки и проект межевания территории микрорайона «Университетский» в городе Липецке, в районе улиц Белянского А.Д. и Замятина Е.И. |         |      |        |         |      |                                                                                       |  |      |        |
| Гл.арх. Гребенчиков   |         |      |        |         |      |                                                                                       |  |      |        |
| Разработал Навайко   |         |      |        |         |      |                                                                                       |  |      |        |
| Н.Контроль Каримова   |         |      |        |         |      |                                                                                       |  |      |        |
| Проверил Левшунова   |         |      |        |         |      |                                                                                       |  |      |        |
| Вариант планировочного решения застройки территории М 1:1000   |         |      |        |         |      |  |  |      |        |