


ПРОЕКТ ИЗМЕНЕНИЙ В ПРОЕКТ ПЛАНИРОВКИ И ПРОЕКТ МЕЖЕВАНИЯ ТЕРРИТОРИИ МИКРОРАЙОНА
«УНИВЕРСИТЕТСКИЙ» В ГОРОДЕ ЛИПЕЦКЕ, В РАЙОНЕ УЛИЦ БЕЛЯНСКОГО А.Д. И ЗАМЯТИНА Е.И.

ПРОЕКТ ПЛАНИРОВКИ ТЕРРИТОРИИ
Материалы по обоснованию проекта
Схема вертикальной планировки,
инженерной подготовки территории и
инженерной защиты территории
М 1: 1 000

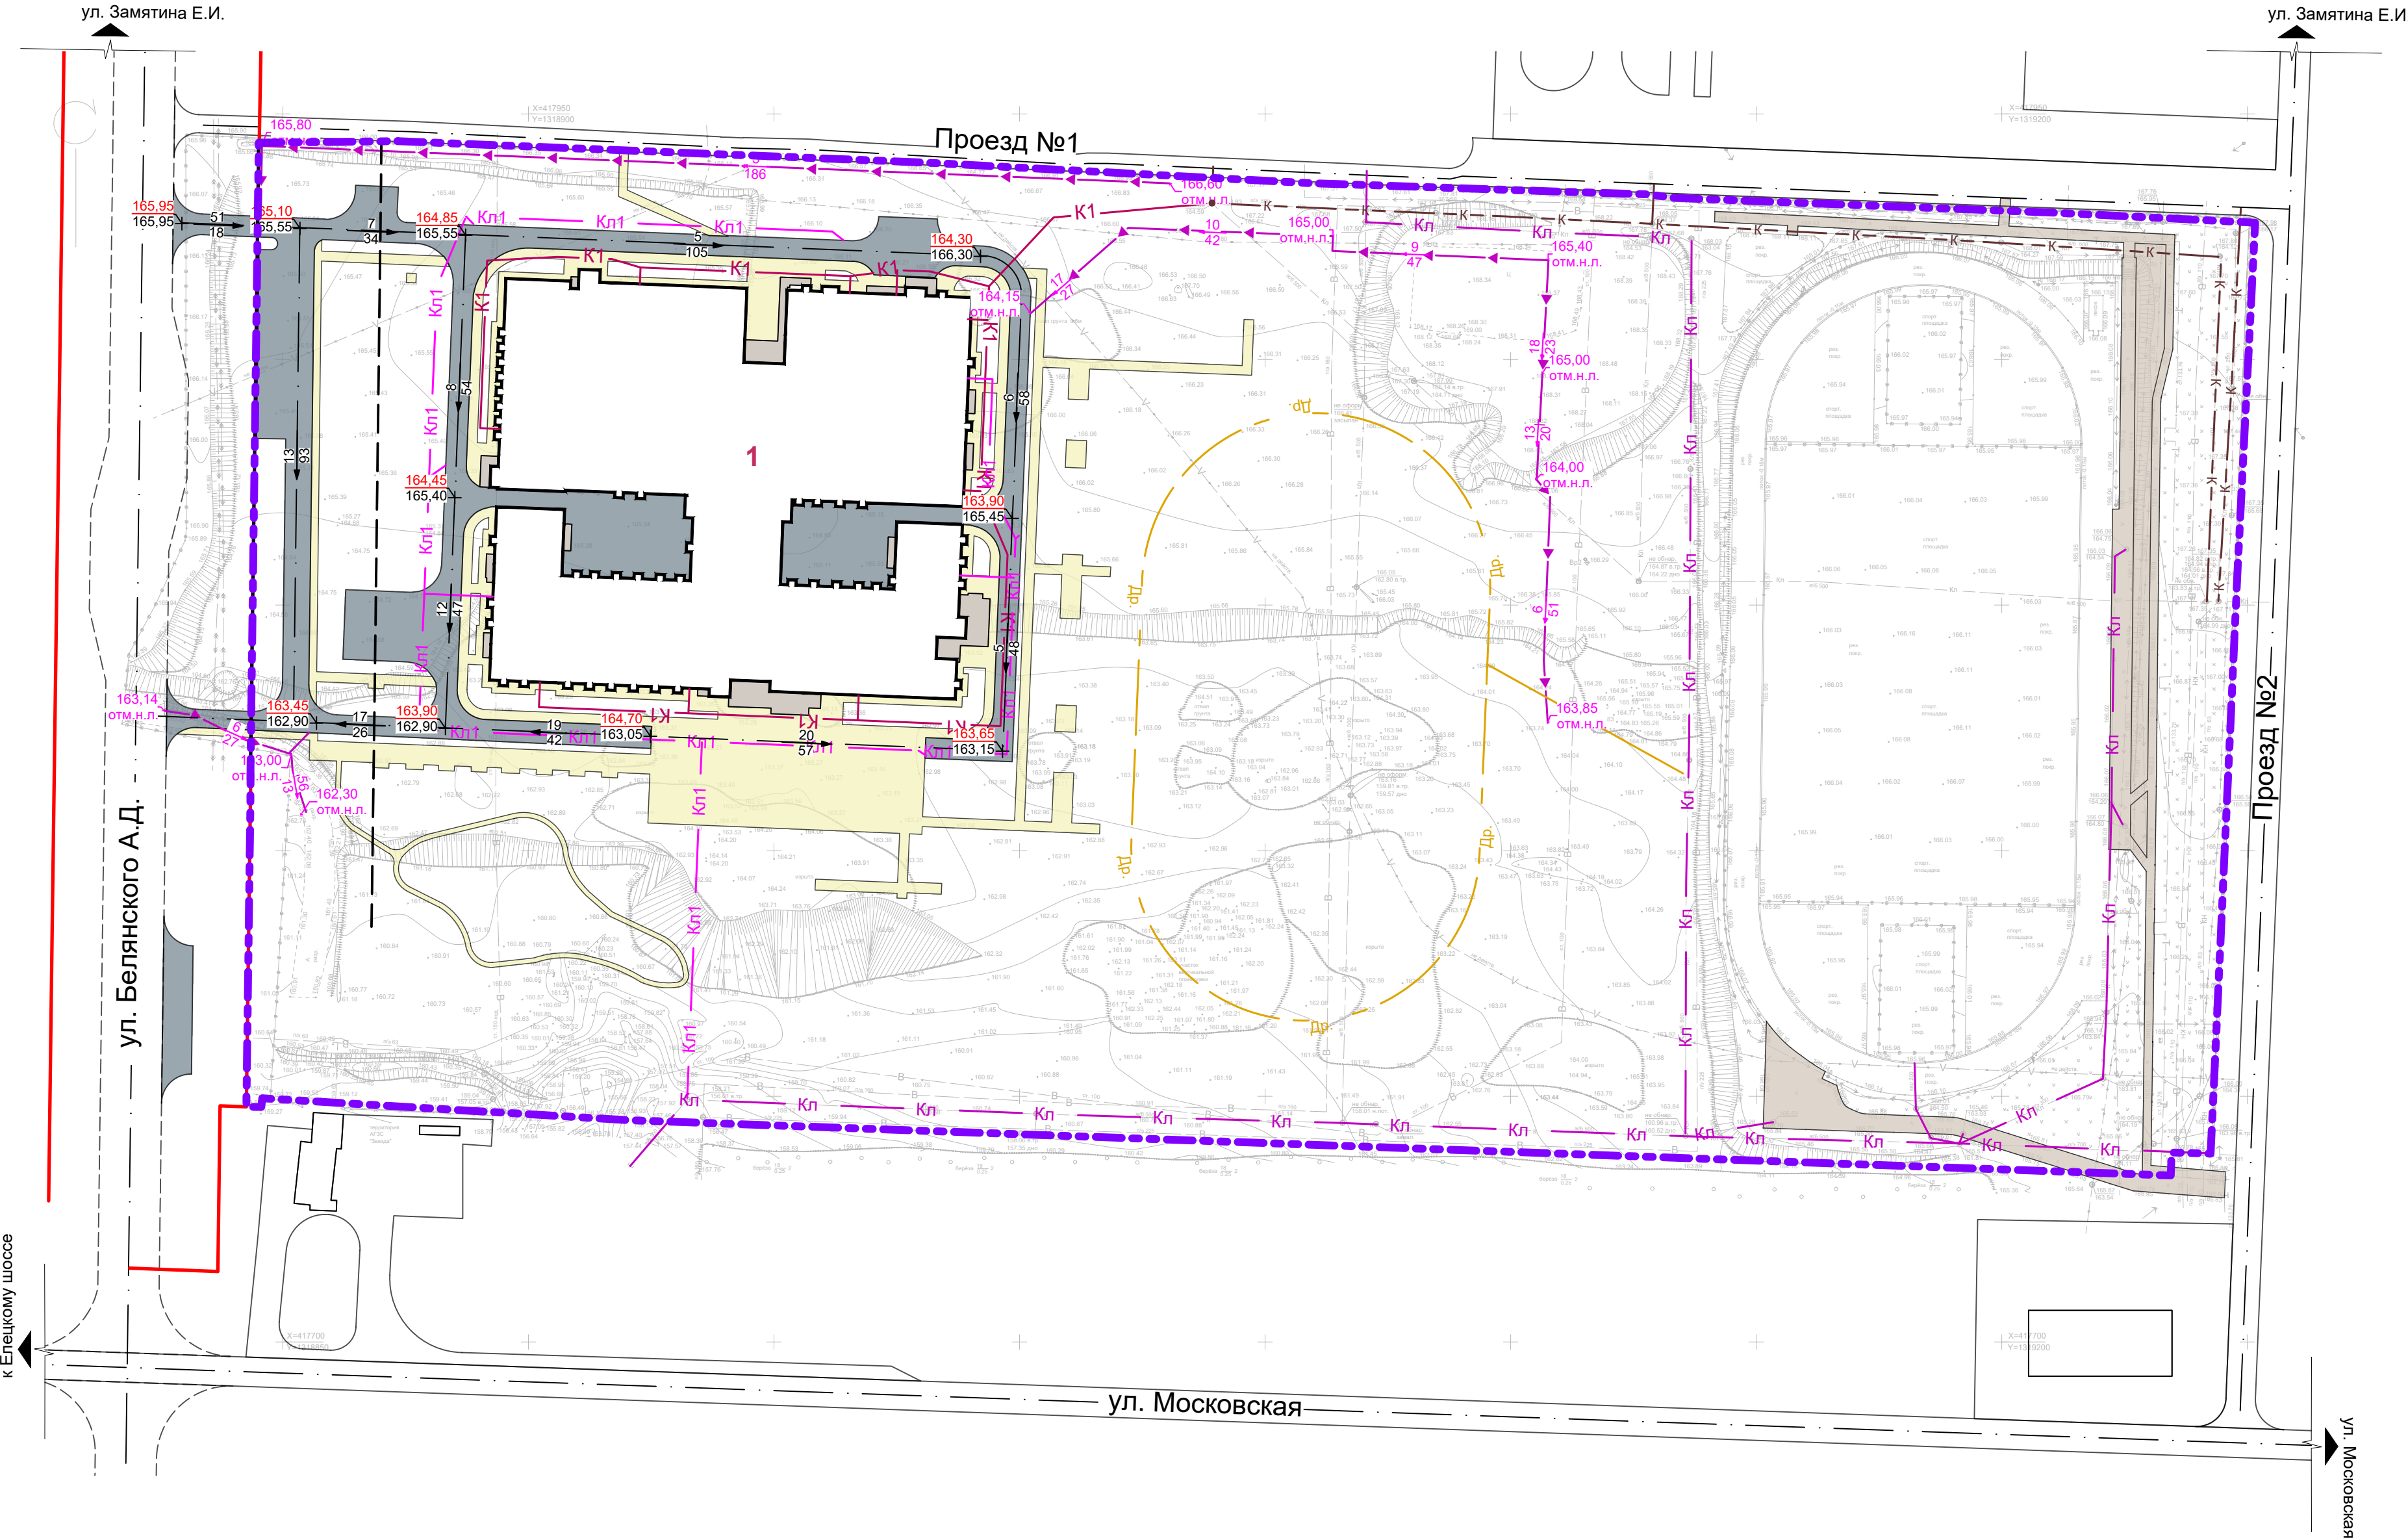

Условные обозначения:

- Границы:
- граница проектирования
 - действующие красные линии
 - устанавливаемые красные линии
 - линия регулирования застройки

Условный номер объекта капитального строительства:

- 1 - учебно-образовательного назначения

Объекты капитального строительства в границах проектирования:

- здания, строения и сооружения

Вертикальная планировка:

- существующая (знаменатель) и проектная (числитель) отметка по осям проезжих частей в местах перелома продольного профиля
- проектный продольный уклон
- проектная отметка низа лотка
- проектный продольный уклон лотка

Сооружения и коммуникации инженерной инфраструктуры:

сущ. проект.

- ВОДООТВЕДЕНИЕ:
- ливневая канализация
 - напорная бытовая канализация
 - самотечная бытовая канализация
 - дренаж
 - лотки закрытые

Сводная ведомость планируемых объектов социальной инфраструктуры

№ по эксп.	Наименование	Этаж-ность	Площадь застройки, м²	Общая площадь, м²	Строительный объем, тыс. м³
Проектируемая застройка					
Общественные здания					
1	Общеобразовательное учреждение	4	7090,10	24500,0	123,103
Итого:		-	7090,10	24500,0	123,103

А-113.1633-24 ППТ.МОП					
Департамент градостроительства и архитектуры администрации города Липецка					
Изм.	Кол.уч.	Лист	№ док.	Подпись	Дата
Проект изменений в проект планировки и проект межевания территории микрорайона «Университетский» в городе Липецке, в районе улиц Белянского А.Д. и Замятин Е.И.					
				Стадия	Лист
				П	6
Лист	Лист	Лист			
Гл.арх.	Гребенчиков				
Разработал	Наливайко				
Н.Контроль	Каримова				
Проверил	Левшунова				
Схема вертикальной планировки, инженерной подготовки территории и инженерной защиты территории М 1:1000				АРХИВАРИУС	