


ПРОЕКТ ИЗМЕНЕНИЙ В ПРОЕКТ ПЛАНИРОВКИ И ПРОЕКТ МЕЖЕВАНИЯ ТЕРРИТОРИИ МИКРОРАЙОНА «УНИВЕРСИТЕТСКИЙ» В ГОРОДЕ ЛИПЕЦКЕ, В РАЙОНЕ УЛИЦ БЕЛЯНСКОГО А.Д. И ЗАМЯТИНА Е.И.

ПРОЕКТ ПЛАНИРОВКИ ТЕРРИТОРИИ
Материалы по обоснованию проекта
Схема инженерного обеспечения территории
М 1: 1 000

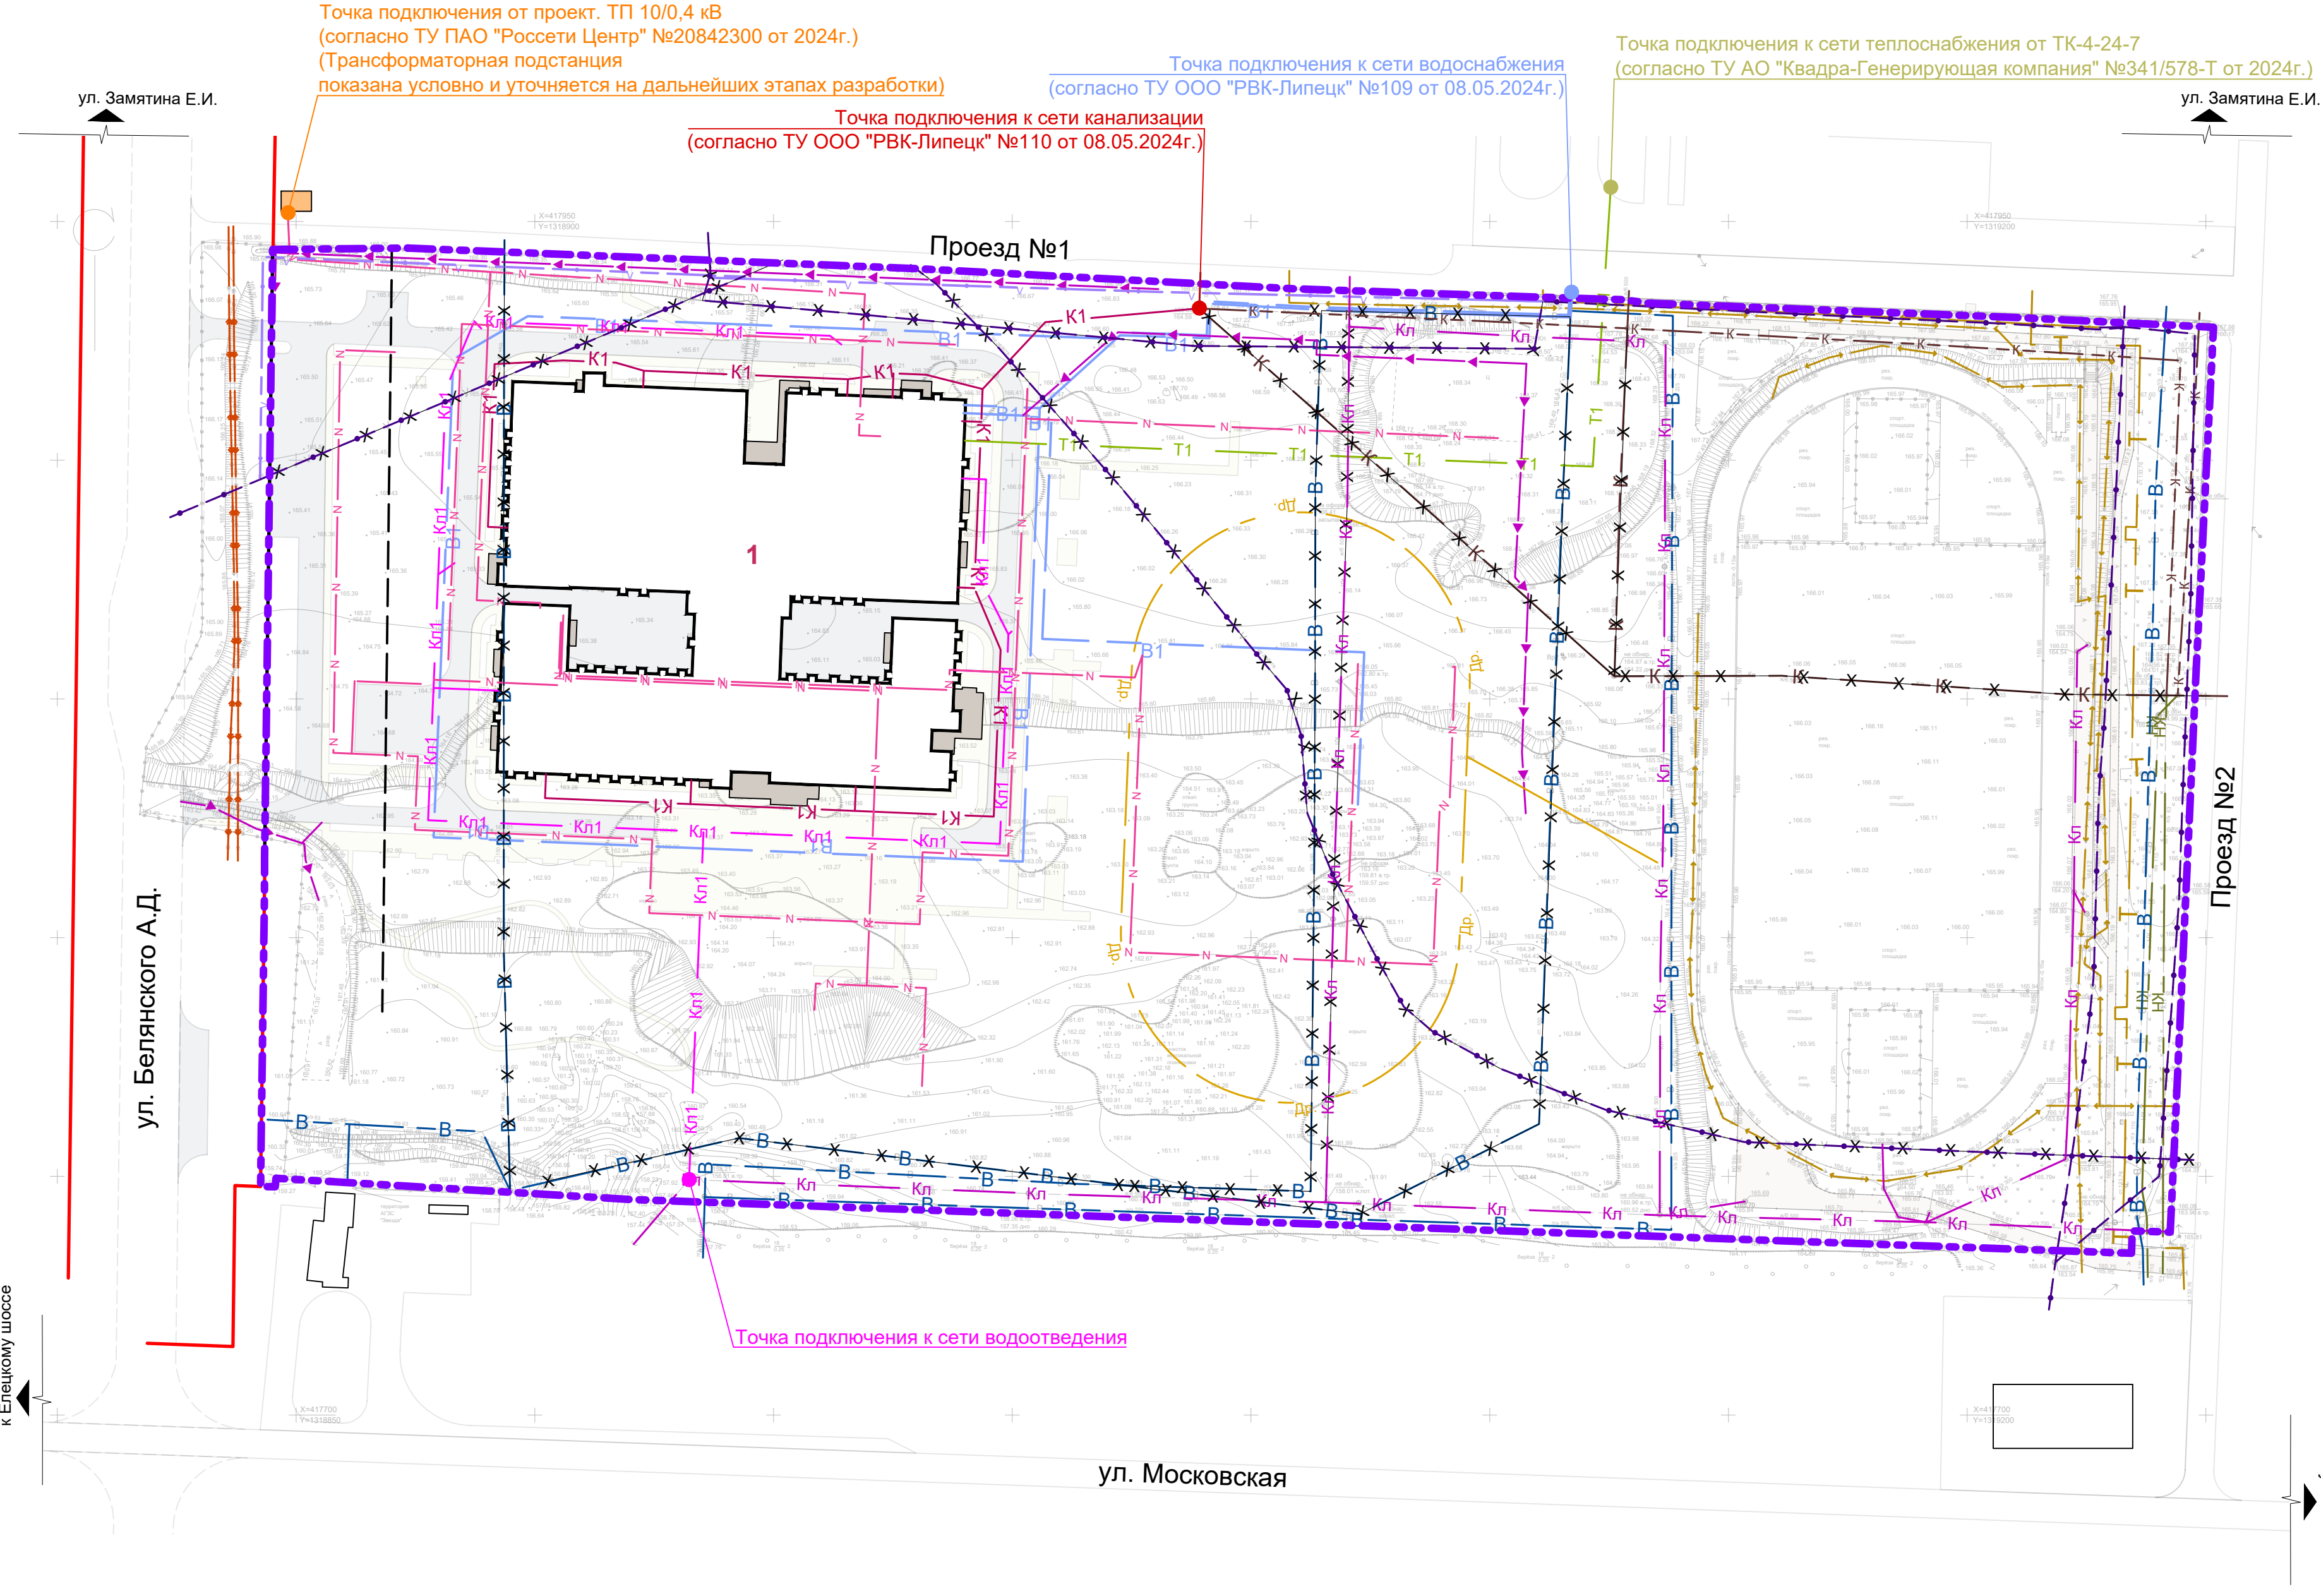

Условные обозначения:

Границы:

- граница проектирования
- действующие красные линии
- устанавливаемые красные линии
- линия регулирования застройки

Условный номер объекта капитального строительства:

- 1 - учебно-образовательного назначения

Объекты капитального строительства в границах проектирования:

- здания, строения и сооружения

Сооружения и коммуникации инженерной инфраструктуры:

сущ. проект.

ВОДОСНАБЖЕНИЕ:

- хозяйственно-питьевой водопровод

ВОДООТВЕДЕНИЕ:

- ливневая канализация
- напорная бытовая канализация
- самотечная бытовая канализация
- дренаж
- лотки закрытые

ЭЛЕКТРОСНАБЖЕНИЕ:

- подземные кабельные линии электропередачи напряжением 10 кВ (КЛ-10 кВ)
- подземная линия электропередачи напряжением 0,4 кВ (КЛ-0,4 кВ)

ТЕПЛОСНАБЖЕНИЕ:

- теплопровод

СЕТИ СВЯЗИ:

- линия связи

Прочее:

- демонтаж инженерных сетей

Сводная ведомость планируемых объектов социальной инфраструктуры

№ по эксп.	Наименование	Этаж-ность	Площадь застройки, м²	Общая площадь, м²	Строительный объем, тыс. м³
Проектируемая застройка					
Общественные здания					
1	Общеобразовательное учреждение	4	7090,10	24500,0	123,103
Итого:		-	7090,10	24500,0	123,103

А-113.1633-24 ППТ.МОП					
Департамент градостроительства и архитектуры администрации города Липецка					
Изм.	Кол.уч.	Лист	№ док.	Подпись	Дата
Проект изменений в проект планировки и проект межевания территории микрорайона «Университетский» в городе Липецке, в районе улиц Белянского А.Д. и Замятина Е.И.					
Гл. арх.		Гребенчиков	Стадия		
Разработал		Наливайко	П	Лист	Листов
Н.Контроль		Каримова		7	
Проверил		Левшунова	Схема инженерного обеспечения территории М 1:1000		
			АРХИТЕКТУРА 7000 АРХИВАРИУС		