


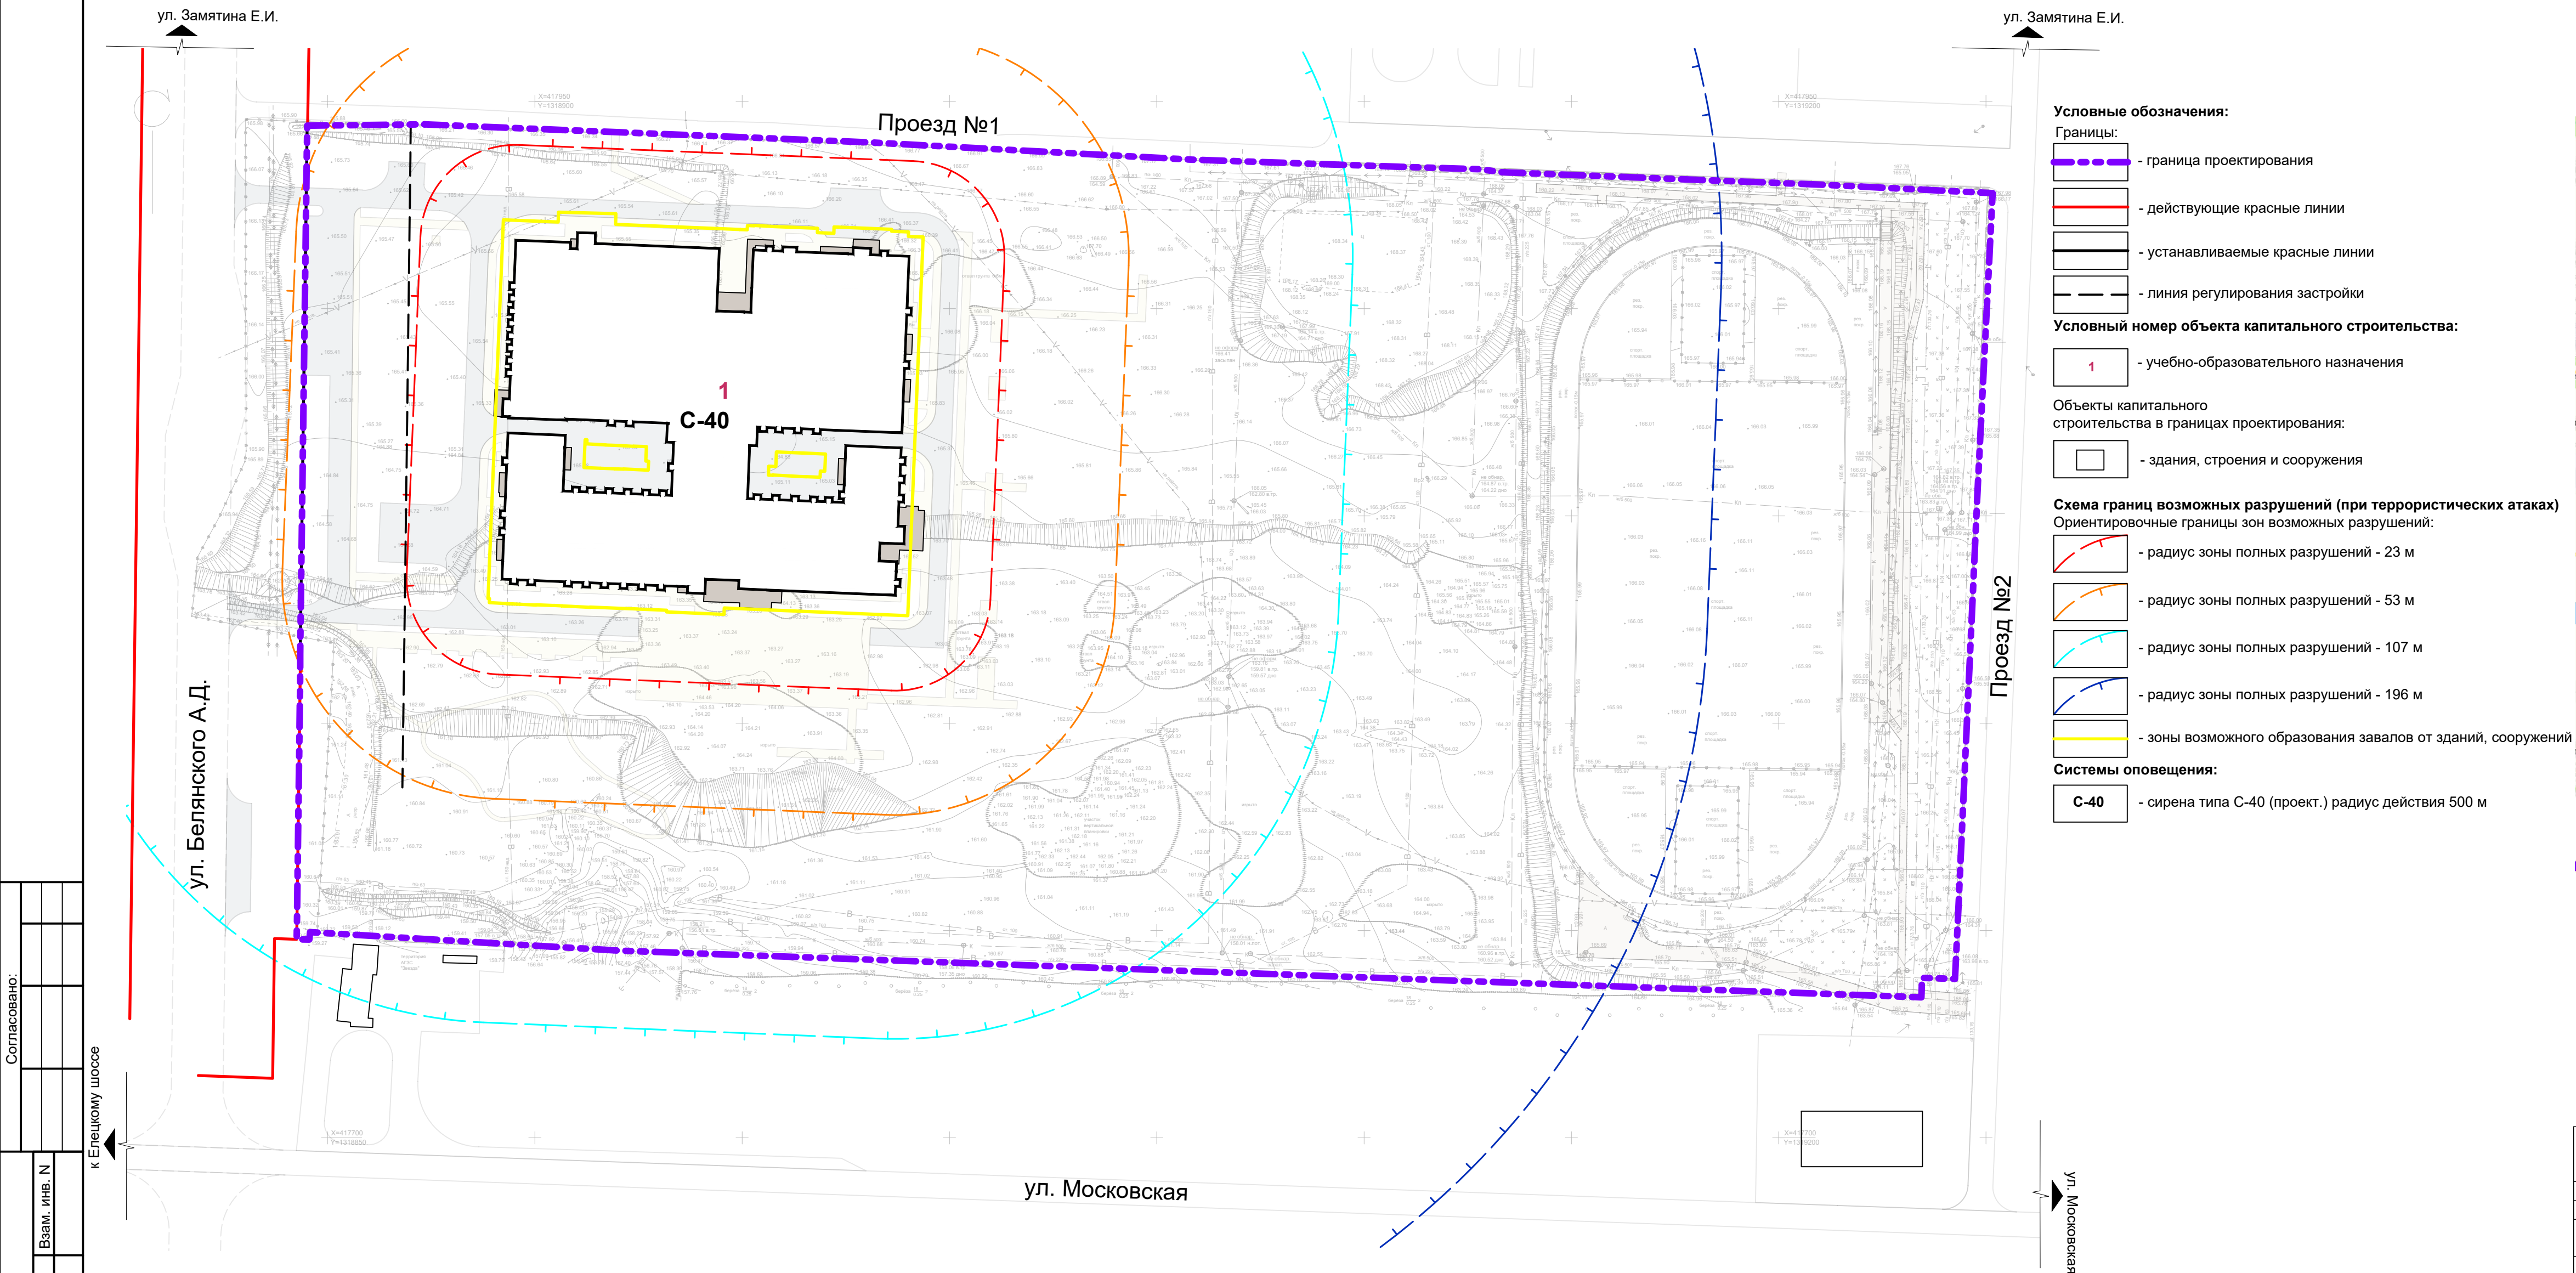


ПРОЕКТ ИЗМЕНЕНИЙ В ПРОЕКТ ПЛАНИРОВКИ И ПРОЕКТ МЕЖЕВАНИЯ ТЕРРИТОРИИ МИКРОРАЙОНА
«УНИВЕРСИТЕТСКИЙ» В ГОРОДЕ ЛИПЕЦКЕ, В РАЙОНЕ УЛИЦ БЕЛЯНСКОГО А.Д. И ЗАМЯТИНА Е.И.

ПРОЕКТ ПЛАНИРОВКИ ТЕРРИТОРИИ
Материалы по обоснованию проекта
Схема границ территорий, подверженных риску возникновения
чрезвычайных ситуаций
М 1: 1 000



Ситуационный план удаленности аварийно-спасательных формирований, пожарных частей и медицинских учреждений

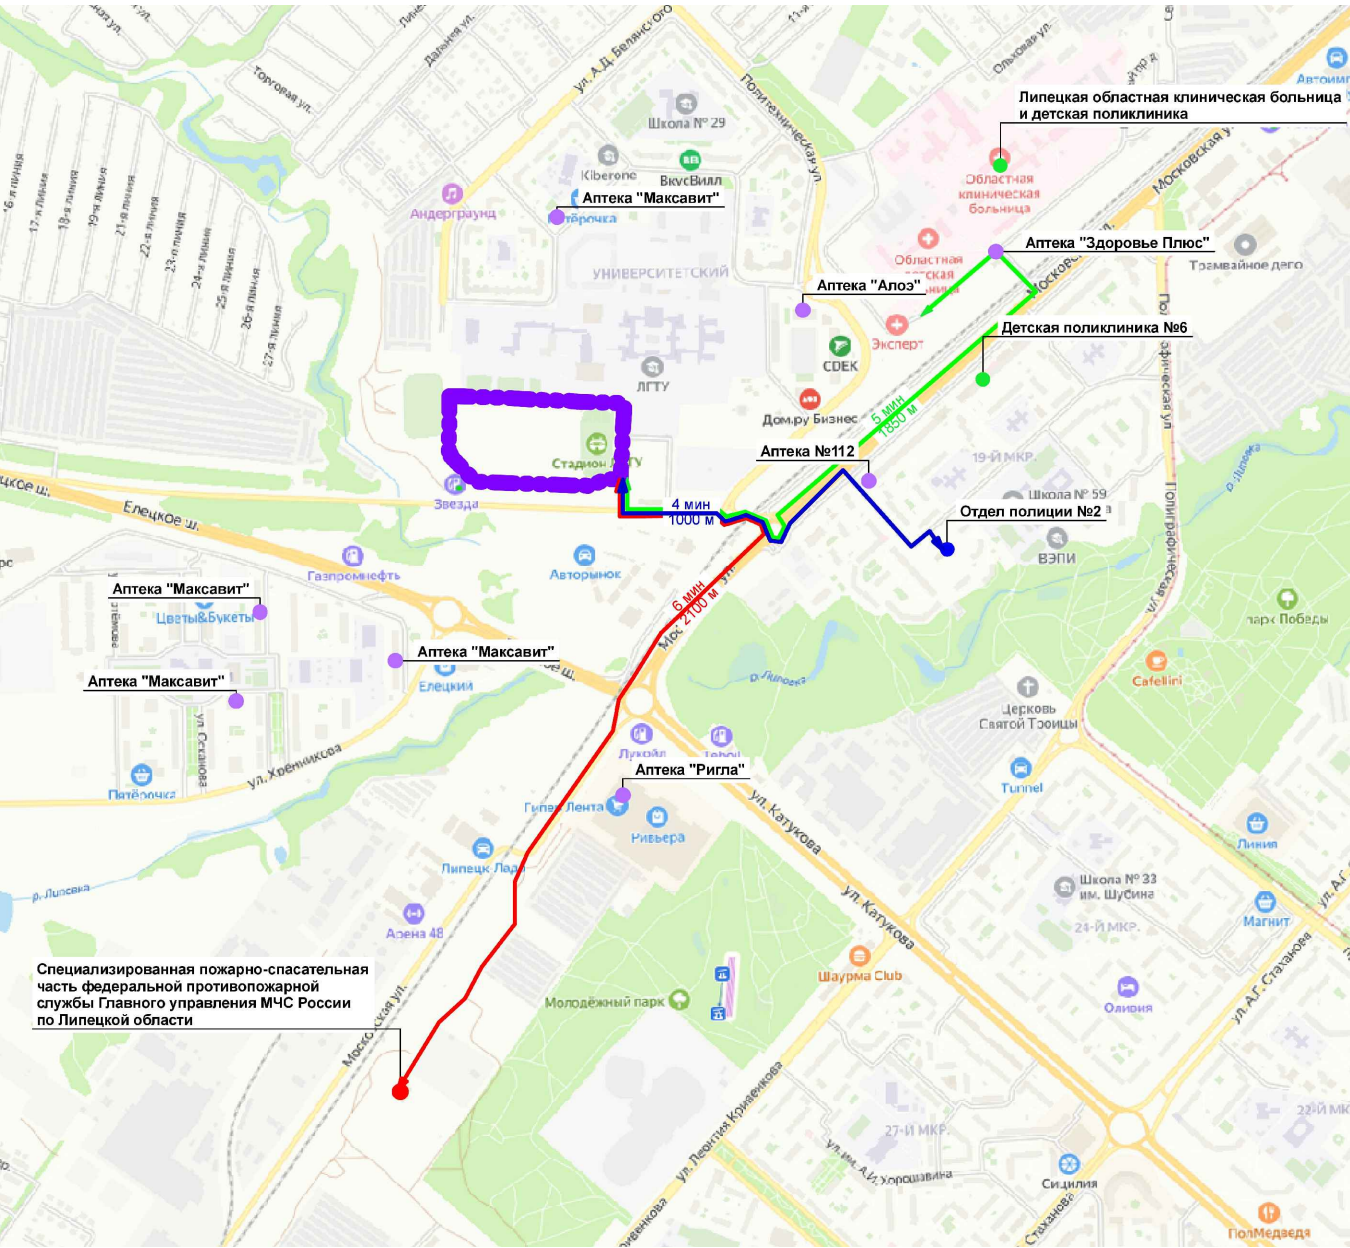

- Условные обозначения:
- Границы:
- граница проектирования территории
 - поликлиники и их филиалы (радиус обслуживания - 1000 м, согласно МНГП табл. 47)
 - аптеки (радиус обслуживания - 500 м, согласно СП 42.13330.2016 табл. 10.1)
 - пожарные части (радиус обслуживания - 3000 м, транспортная доступность - 10 мин, согласно МНГП табл. 36)
 - отделения полиции (минимальная транспортная доступность - 4 мин, 1000 м)

Сводная ведомость планируемых объектов социальной инфраструктуры

№ по эксп.	Наименование	Этаж-ность	Площадь застройки, м²	Общая площадь, м²	Строительный объем, тыс. м³
Проектируемая застройка					
Общественные здания					
1	Общеобразовательное учреждение	4	7090,10	24500,0	123,103
Итого:		-	7090,10	24500,0	123,103

						А-113.1633-24 ППТ.МОП				
						Департамент градостроительства и архитектуры администрации города Липецка				
Изм.	Кол.уч.	Лист	№ док.	Подпись	Дата	Проект изменений в проект планировки и проект межевания территории микрорайона «Университетский» в городе Липецке, в районе улиц Белянского А.Д. и Замятина Е.И.				
						Стадия	Лист	Листов		
						П	9			
Гл. арх.	Гребенчиков									
Разработал	Наливайко	11.24			Схема границ территорий, подверженных риску возникновения чрезвычайных ситуаций М 1:1000					
Н.Контроль	Каримова									
Проверил	Левшунова									