


ПРОЕКТ ИЗМЕНЕНИЙ В ПРОЕКТ ПЛАНИРОВКИ И ПРОЕКТ МЕЖЕВАНИЯ ТЕРРИТОРИИ МИКРОРАЙОНА «УНИВЕРСИТЕТСКИЙ» В ГОРОДЕ ЛИПЕЦКЕ, В РАЙОНЕ УЛИЦ БЕЛЯНСКОГО А.Д. И ЗАМЯТИНА Е.И.

ПРОЕКТ ПЛАНИРОВКИ ТЕРРИТОРИИ

Основная часть проекта

Чертеж: Красные линии; разбивочный чертеж красных линий; границы зон планируемого размещения объектов капитального строительства

М 1: 1 000

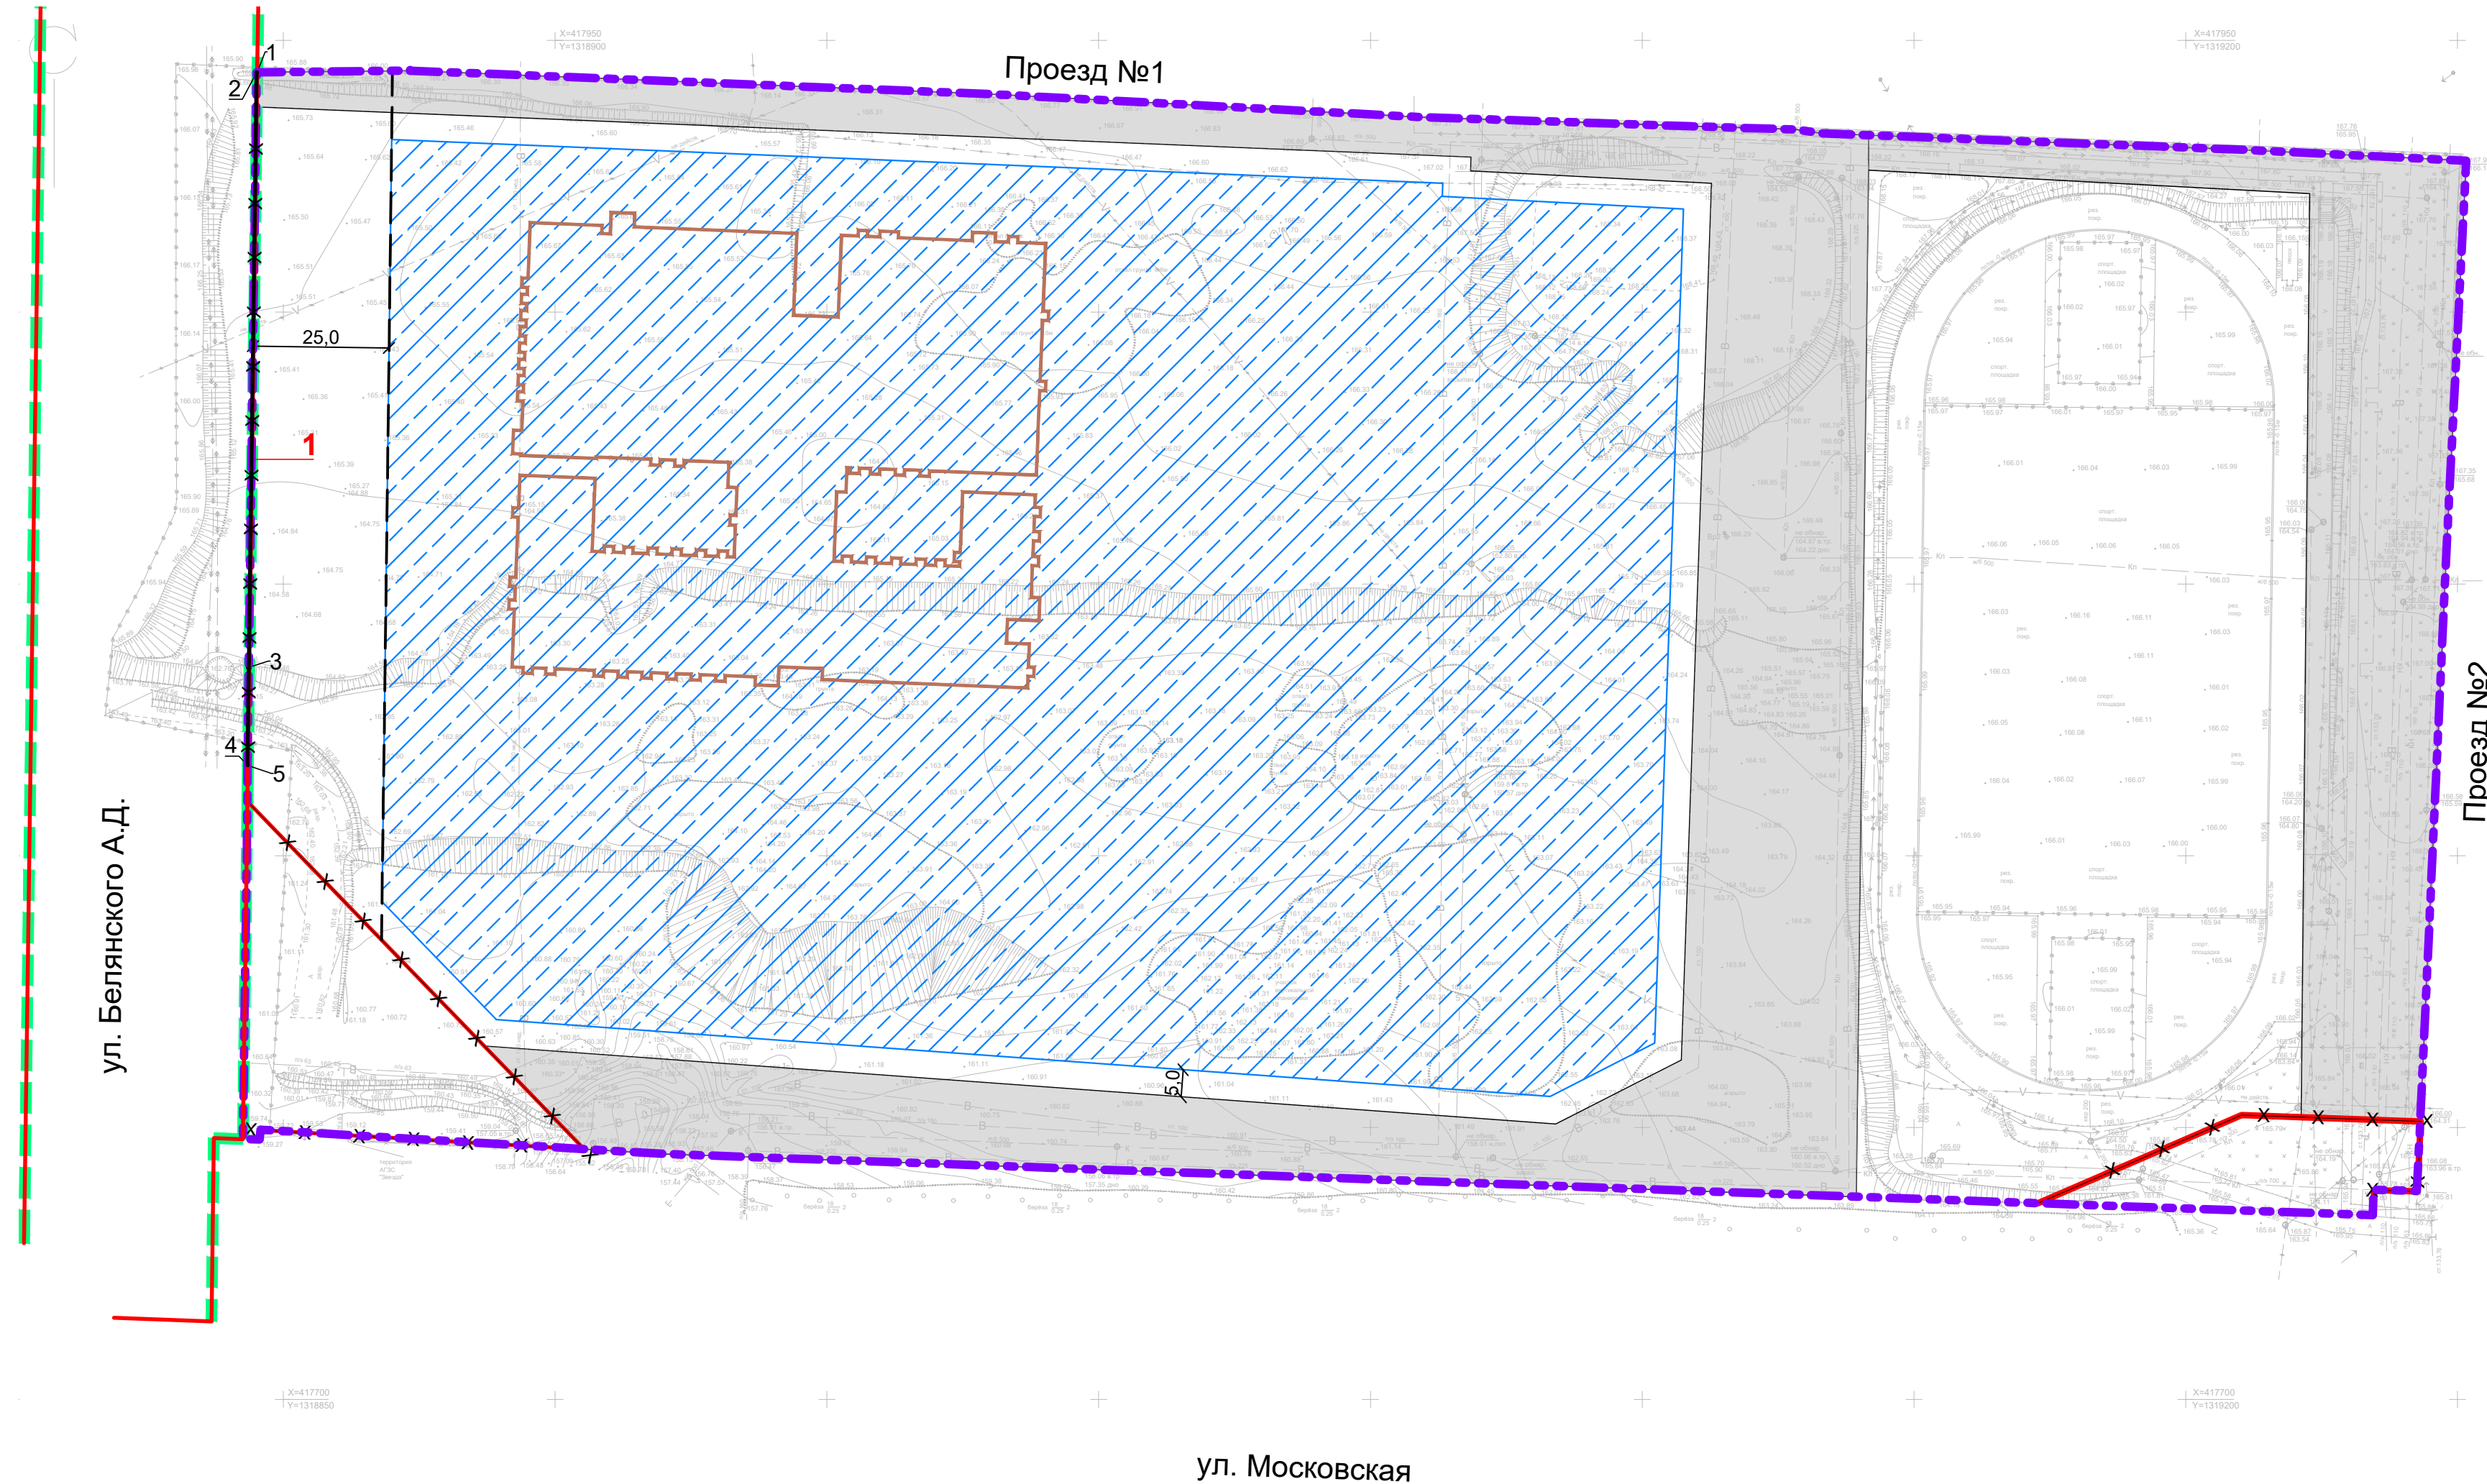

Условные обозначения:

Границы:

- граница проектирования
- проектируемые здания, строения и сооружения

а) Красные линии:

- существующие красные линии
- отменяемые красные линии
- устанавливаемые красные линии
- линии регулирования застройки
- номер координат поворотных точек устанавливаемых красных линий
- номер контура красных линий

б) Границы элементов планировочной структуры:

- граница существующего элемента планировочной структуры

в) Границы зон планируемого размещения объектов капитального строительства:

- учебно-образовательного назначения
- территории общего пользования

Каталог координат поворотных точек устанавливаемых красных линий

Красная линия №1		
Номер	X	Y
1	417944.13	1318845.18
2	417944.13	1318845.09
3	417834.69	1318843.64
4	417816.70	1318843.41
5	417816.63	1318843.48

Согласовано:					
Инт. № подл.	Подпись и дата	Взам. инв. №			

						А-113.1633-24 ППТ.ОЧП			
						Департамент градостроительства и архитектуры администрации города Липецка			
Изм.	Кол.уч.	Лист	№ док.	Подпись	Дата	Проект изменений в проект планировки и проект межевания территории микрорайона «Университетский» в городе Липецке, в районе улиц Белянского А.Д. и Замятина Е.И.	Стадия	Лист	Листов
							П	1	
Гл.арх.	Гребенчиков						Чертеж: Красные линии; разбивочный чертеж красных линий; границы зон планируемого размещения объектов капитального строительства М 1:1000 АРХИВАРИУС		
Разработал	Наливайко				11.24				
Н.Контроль	Каримова								
Проверил	Левшунова								