
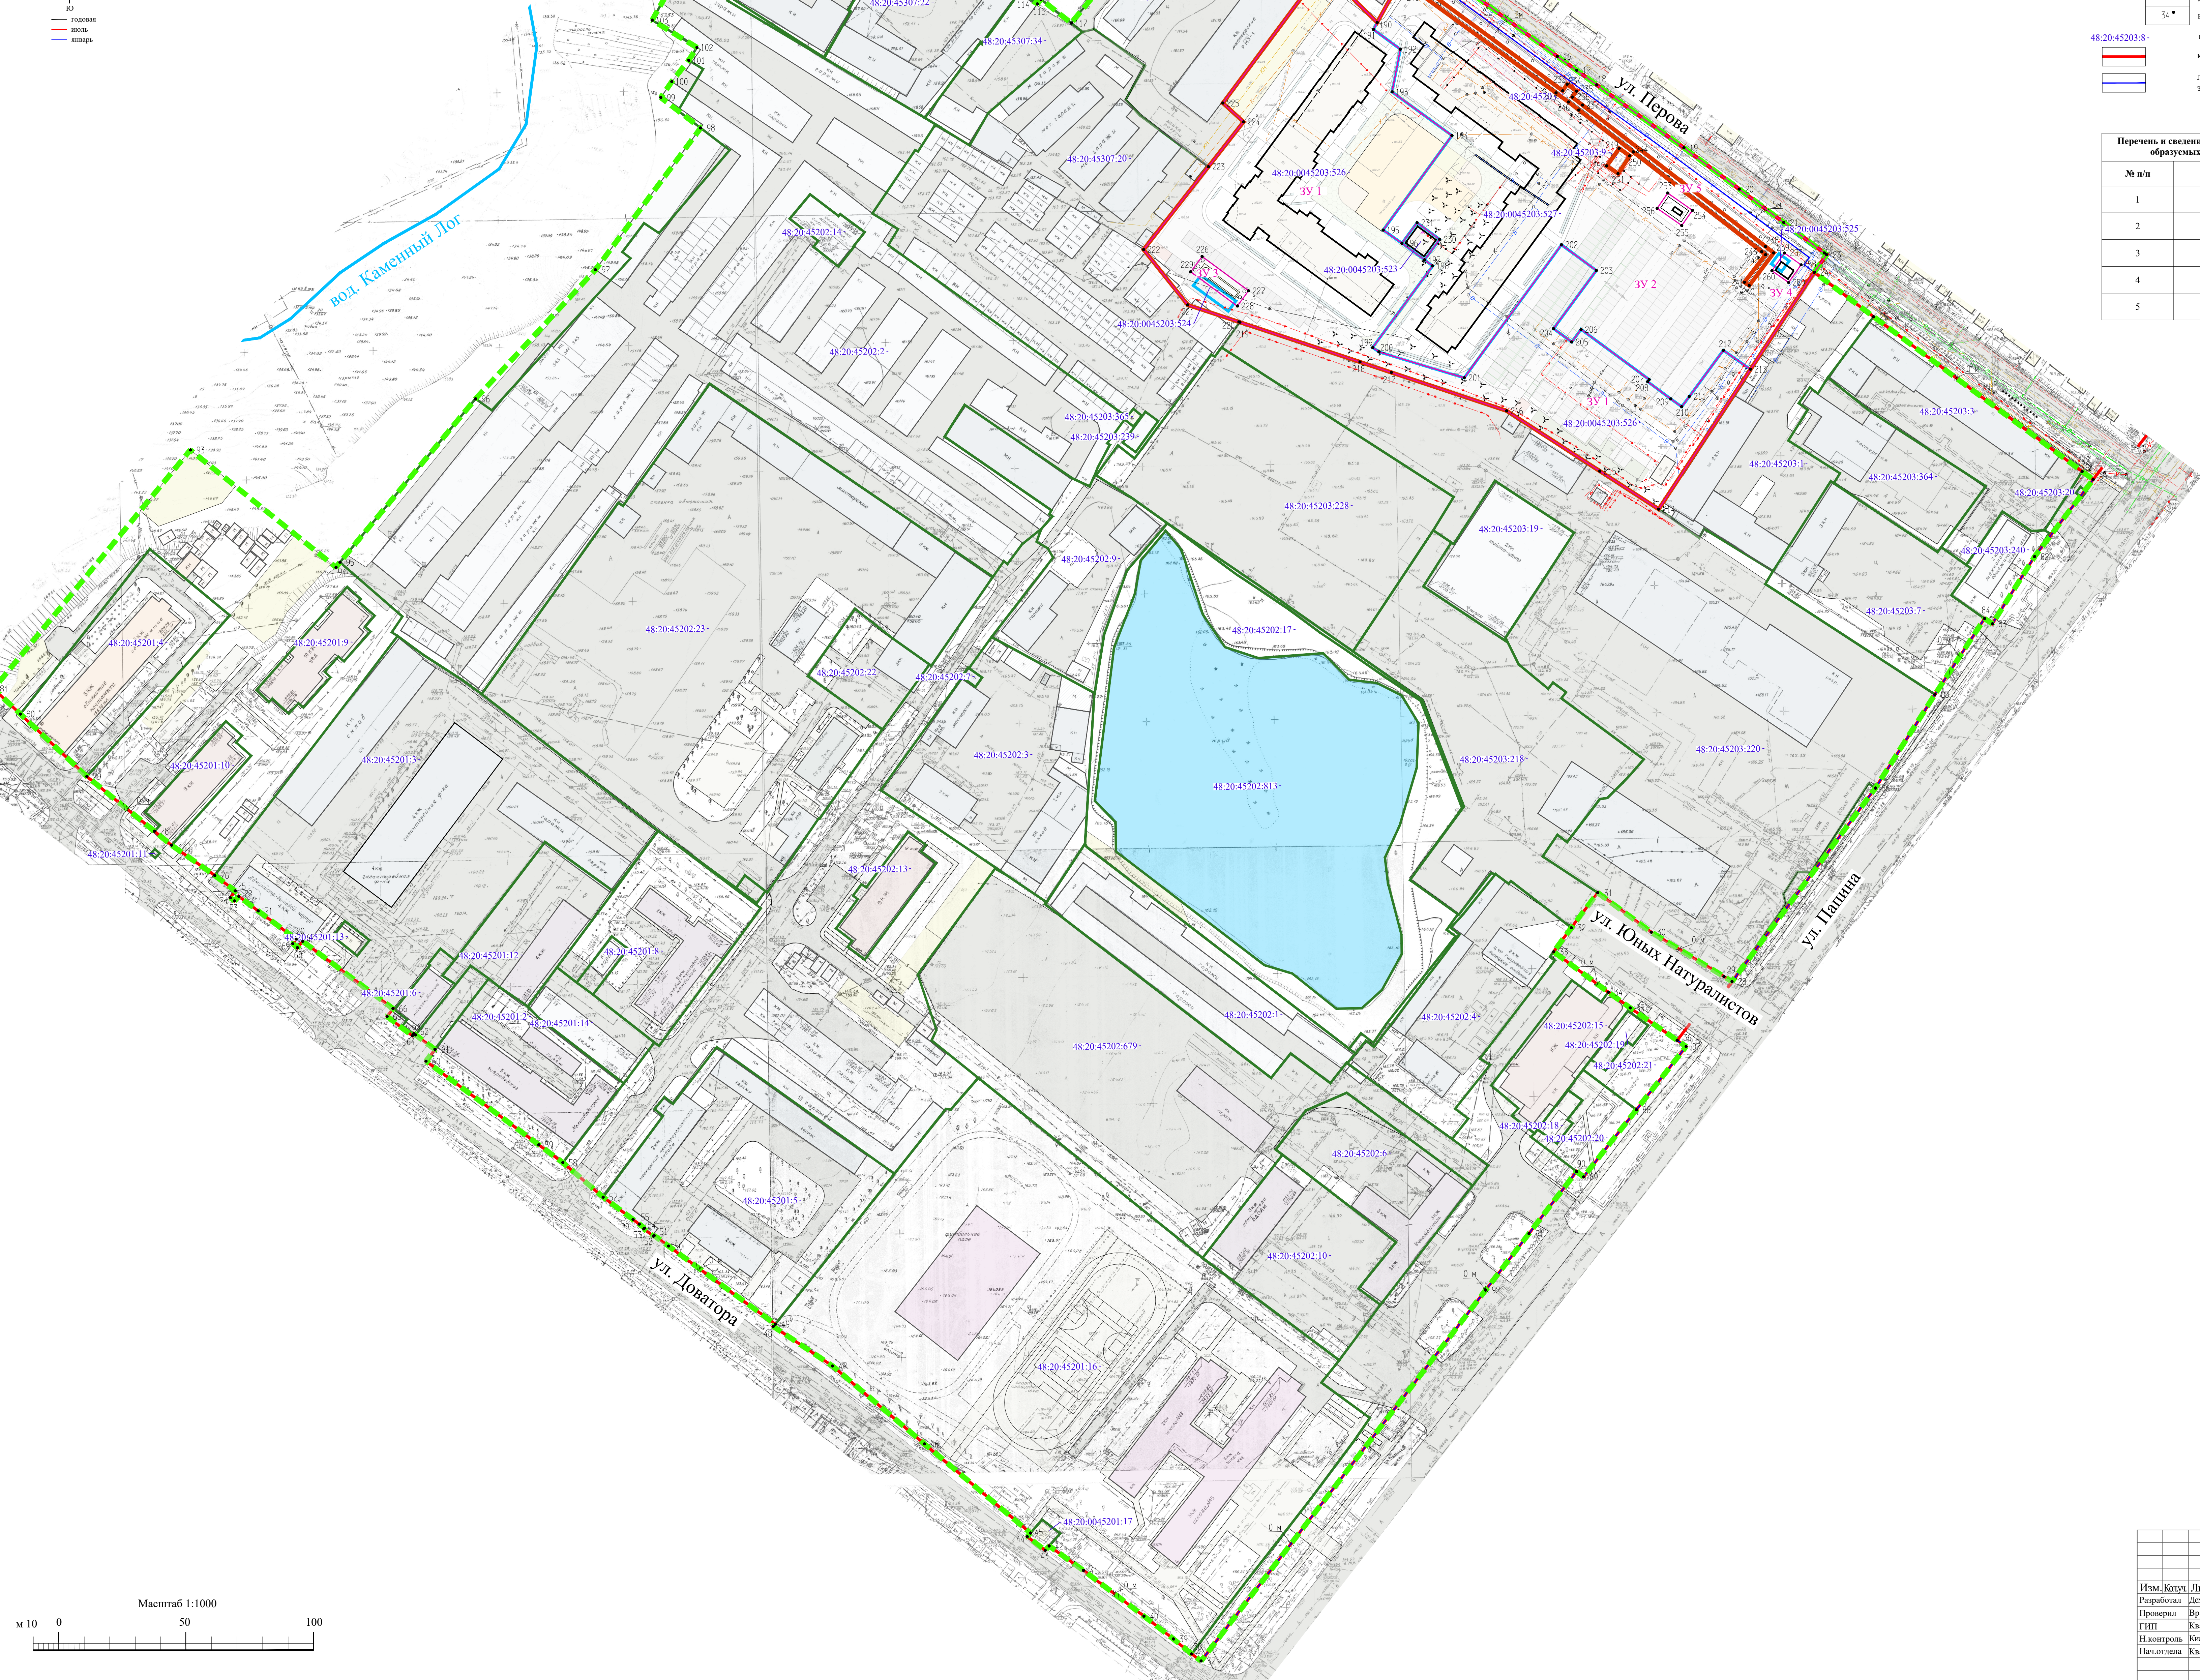


ВНЕСЕНИЕ ИЗМЕНЕНИЙ В ДОКУМЕНТАЦИЮ ПО ПЛАНИРОВКЕ ТЕРРИТОРИИ (ПРОЕКТ ПЛАНИРОВКИ И ПРОЕКТ МЕЖЕВАНИЯ) КВАРТАЛА, ОГРАНИЧЕННОГО УЛИЦАМИ ПЕРОВА, ПАПИНА, ДОВАТОРА В ГОРОДЕ ЛИПЕЦКЕ
Чертеж межевания территории

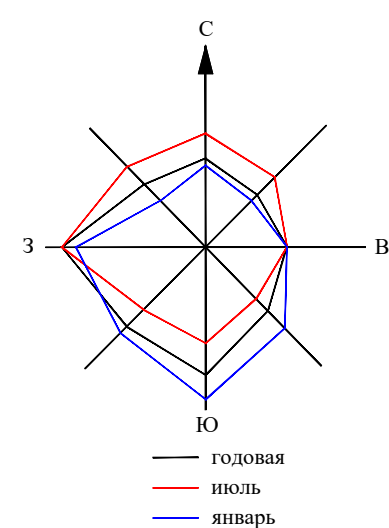

Условные обозначения

Границы

плановых элементов планировочной структуры/граница разработки проекта изменений

территории планируемой застройки/измененного земельного участка

земельных участков, поставленных на кадастровый учет

измененных земельных участков

образуемых земельных участков

Прочие

условный номер образуемых земельных участков

номер поворотной точки

номер земельного участка, поставленного на кадастровый учет

красные линии


линия отступа в целях определения мест допустимого размещения зданий, строений, сооружений

48:20:45203:8-

красные линии

линия отступа в целях определения мест допустимого размещения зданий, строений, сооружений

Перечень и сведения о площади образуемых земельных участков. Вид разрешенного использования образуемых земельных участков в соответствии с проектом планировки территории			
№ п/п	Условный номер	Вид разрешенного использования	Площадь, кв. м
1	:ЗУ 1	Многоэтапная жилая застройка (высотная застройка) (код 2.6)	14765
2	:ЗУ 2	Многоэтапная жилая застройка (высотная застройка) (код 2.6)	14924
3	:ЗУ 3	Предоставление коммунальных услуг (код 3.1.1)	170
4	:ЗУ 4	Предоставление коммунальных услуг (код 3.1.1)	68
5	:ЗУ 5	Предоставление коммунальных услуг (код 3.1.1)	86

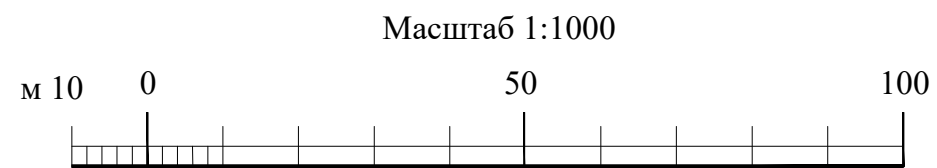

				16211			
				Внесение изменений в документацию по планировке территории (проект планировки и проект межевания) квартала, ограниченного улицами Перова, Папина, Доватора в городе Липецке			
Изм. Катуш.	Лист	Масштаб	Дата	Проект межевания территории	Стадия	Лист	Листов
Разработчик	Демидов	Венков	2024		ПП	1	1
Проверка	Венков	Клименко					
ГИП	Клименко	Клименко					
Нормирование	Клименко	Клименко					
Нач. отдела	Клименко	Клименко		Чертеж межевания территории.			АО «Воронежпроект»
				М 1:1000			