


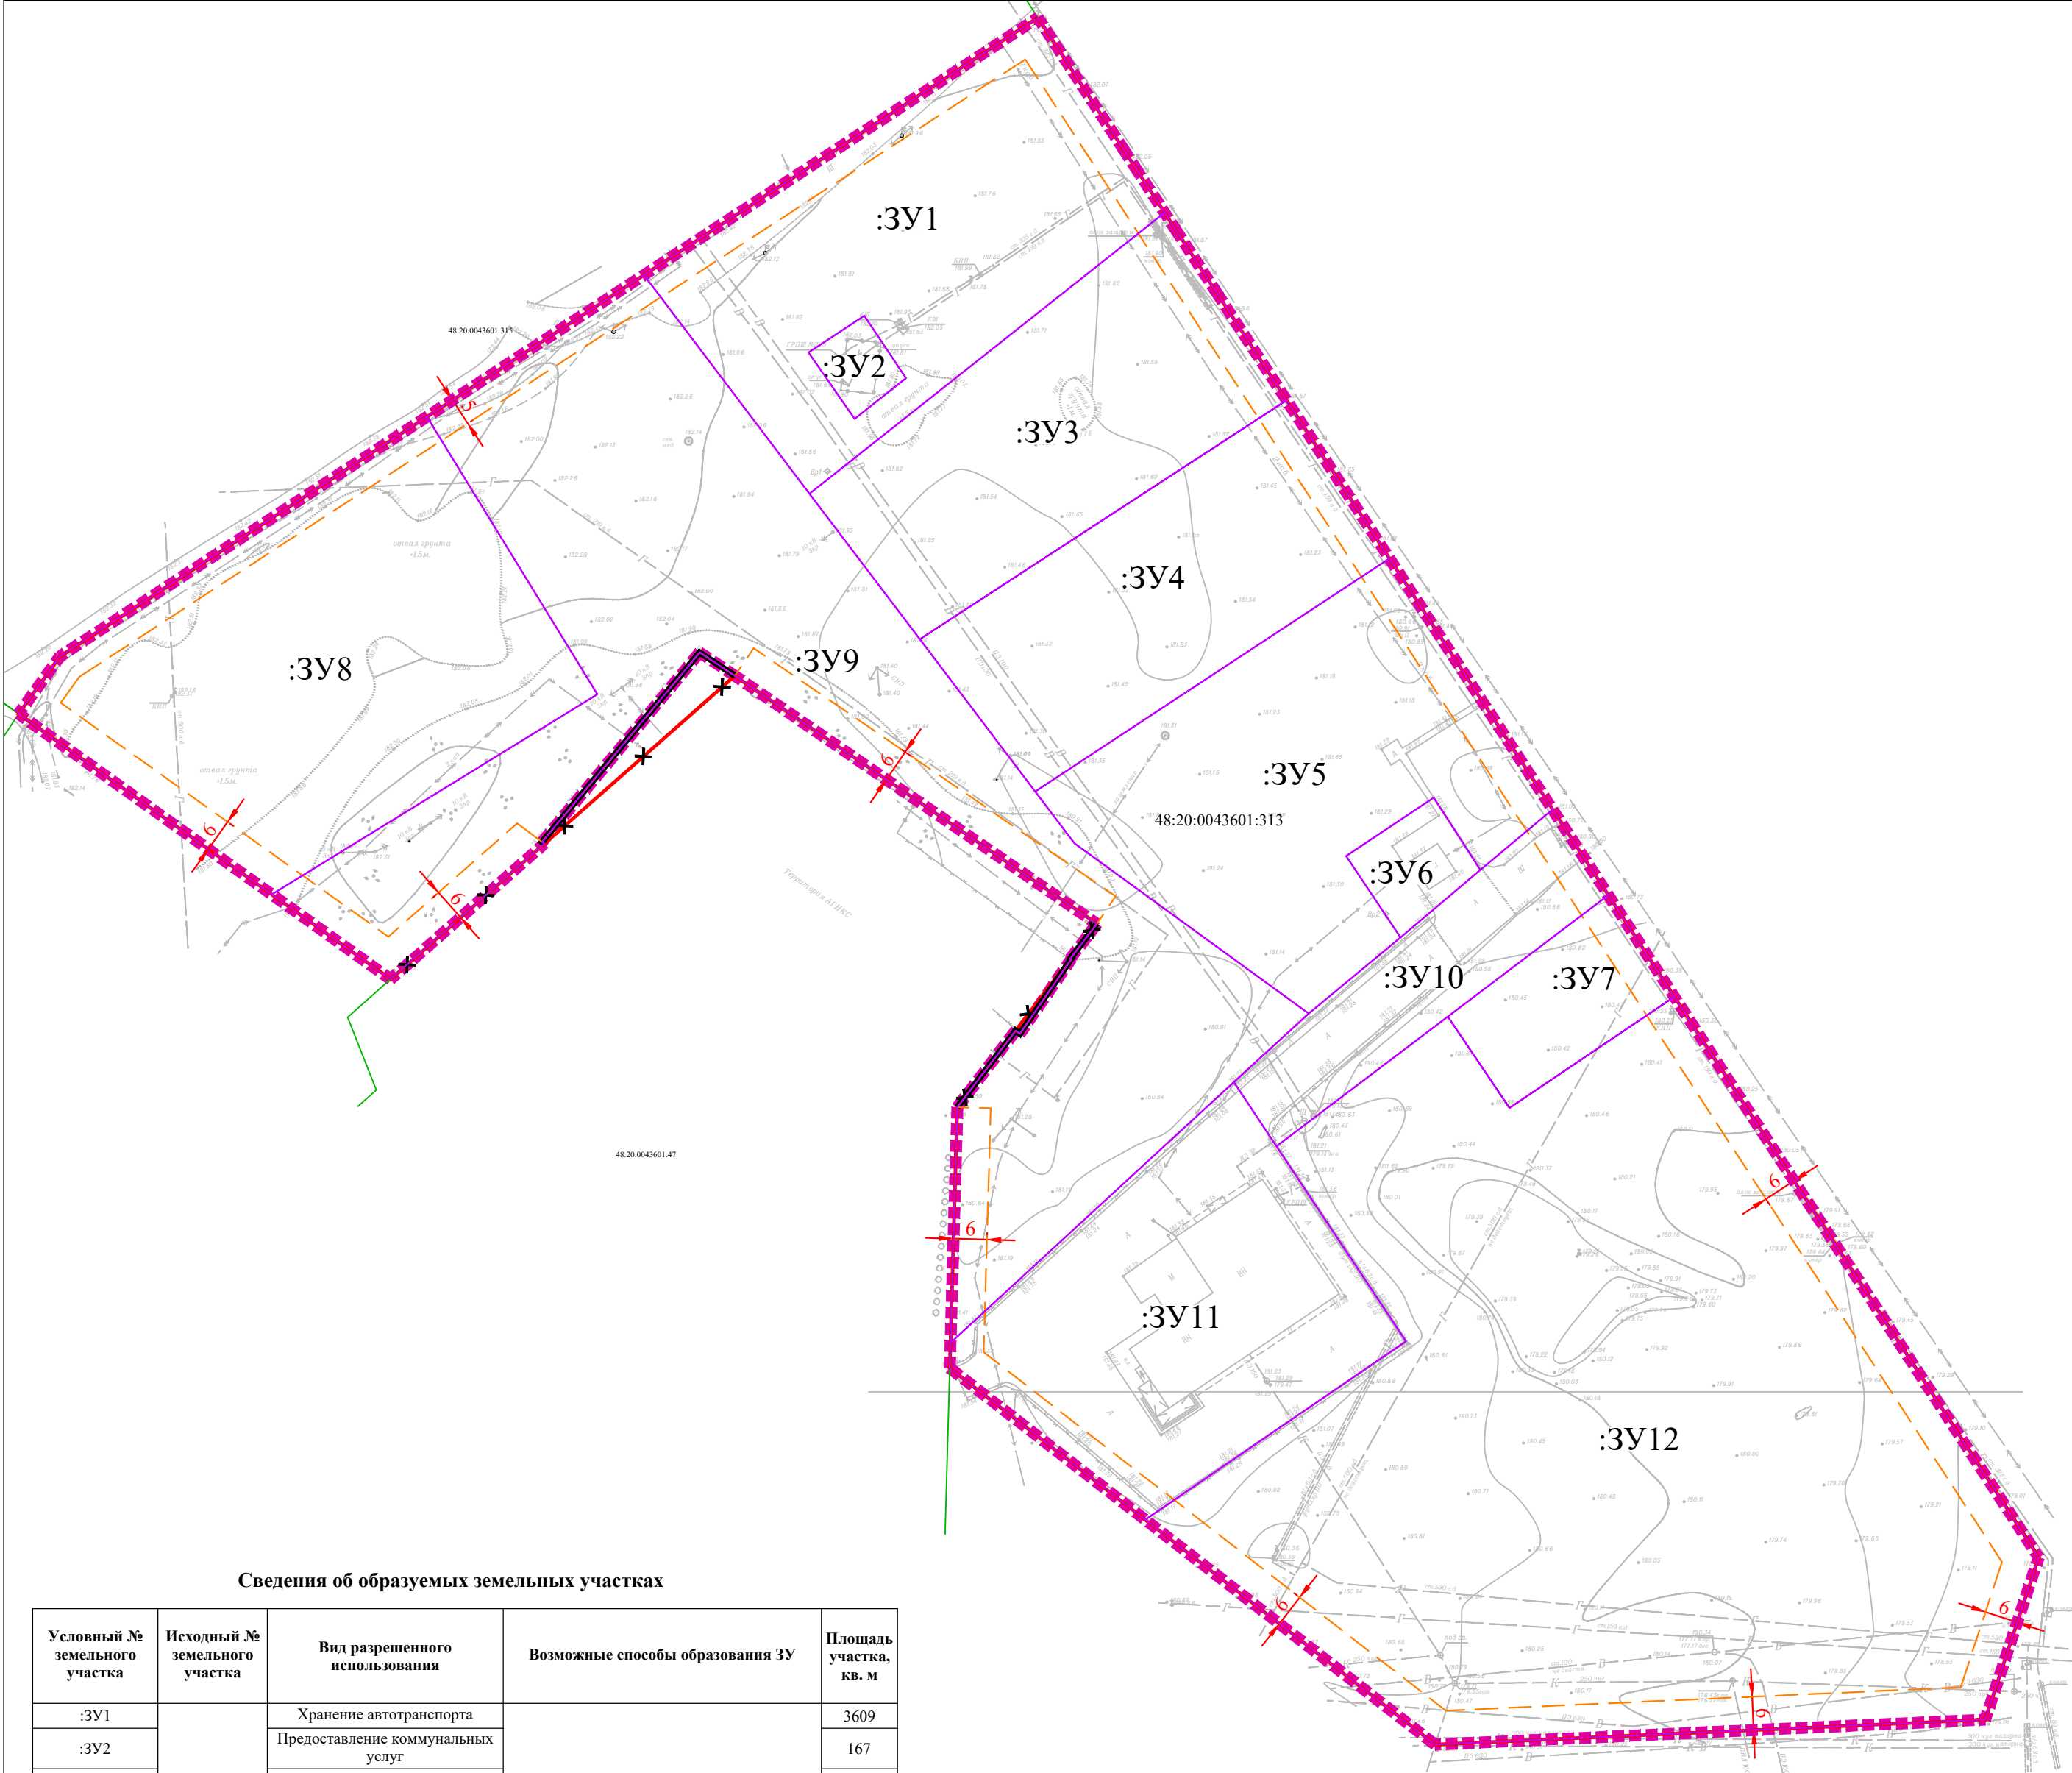

Сведения об образуемых земельных участках


Условный № земельного участка	Исходный № земельного участка	Вид разрешенного использования	Возможные способы образования ЗУ	Площадь участка, кв. м
:ЗУ1	48:20:0043601:313	Хранение автотранспорта	Образование земельного участка путем раздела земельного участка с кадастровым номером 48:20:0043601:313	3609
:ЗУ2		Предоставление коммунальных услуг		167
:ЗУ3		Хранение автотранспорта		2920
:ЗУ4		Хранение автотранспорта		2643
:ЗУ5		Хранение автотранспорта		3609
:ЗУ6		Предоставление коммунальных услуг		311
:ЗУ7		Предоставление коммунальных услуг		747
:ЗУ8		Хранение автотранспорта		4601
:ЗУ9		Земельные участки (территории) общего пользования		8232
:ЗУ10		Земельные участки (территории) общего пользования		1227
:ЗУ11		Магазины*		3301
:ЗУ12		Улично-дорожная сеть		13325

* Данному земельному участку присвоен условно разрешенный вид использования согласно фактическому использованию земельного участка, в соответствии с объектом недвижимости расположенном на нем.

УСЛОВНЫЕ ОБОЗНАЧЕНИЯ

- Границы территории, в отношении которой осуществляется подготовка проекта межевания
- Ранее утвержденные красные линии
- Отменяемые красные линии
- Устанавливаемые красные линии
- Линия регулирования застройки
- Привязка линий регулирования застройки
- 48:20:0043601:313 Границы существующих земельных участков, сведения о которых содержатся в ЕГРН
- :ЗУ5 Границы образуемых земельных участков

Схема границ планируемых элементов планировочной структуры 1:5000

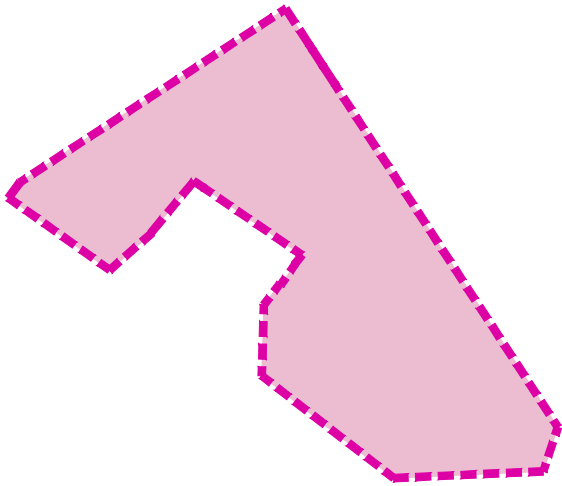

УСЛОВНЫЕ ОБОЗНАЧЕНИЯ

- Границы территории, в отношении которой осуществляется подготовка проекта межевания
- Границы планируемых элементов планировочной структуры:
- Квартал

Примечание:
В границах проекта планировки территории отсутствуют:
- границы публичных сервитутов.

						4Р/24			
						Документация по планировке территории (проект планировки и проект межевания) в районе улиц Минская и А.Г. Стаханова в городе Липецке			
Изм.	№уч.	Лист	№док.	Подпись	Дата				
ГИП	Левашова Д.С.					ОСНОВНАЯ ЧАСТЬ	Стадия	Лист	Листов
Разработал	Кувшинова М.И.						ПМТ	1	1
						Чертеж межевания территории М1:1000	ООО «Призма»		