


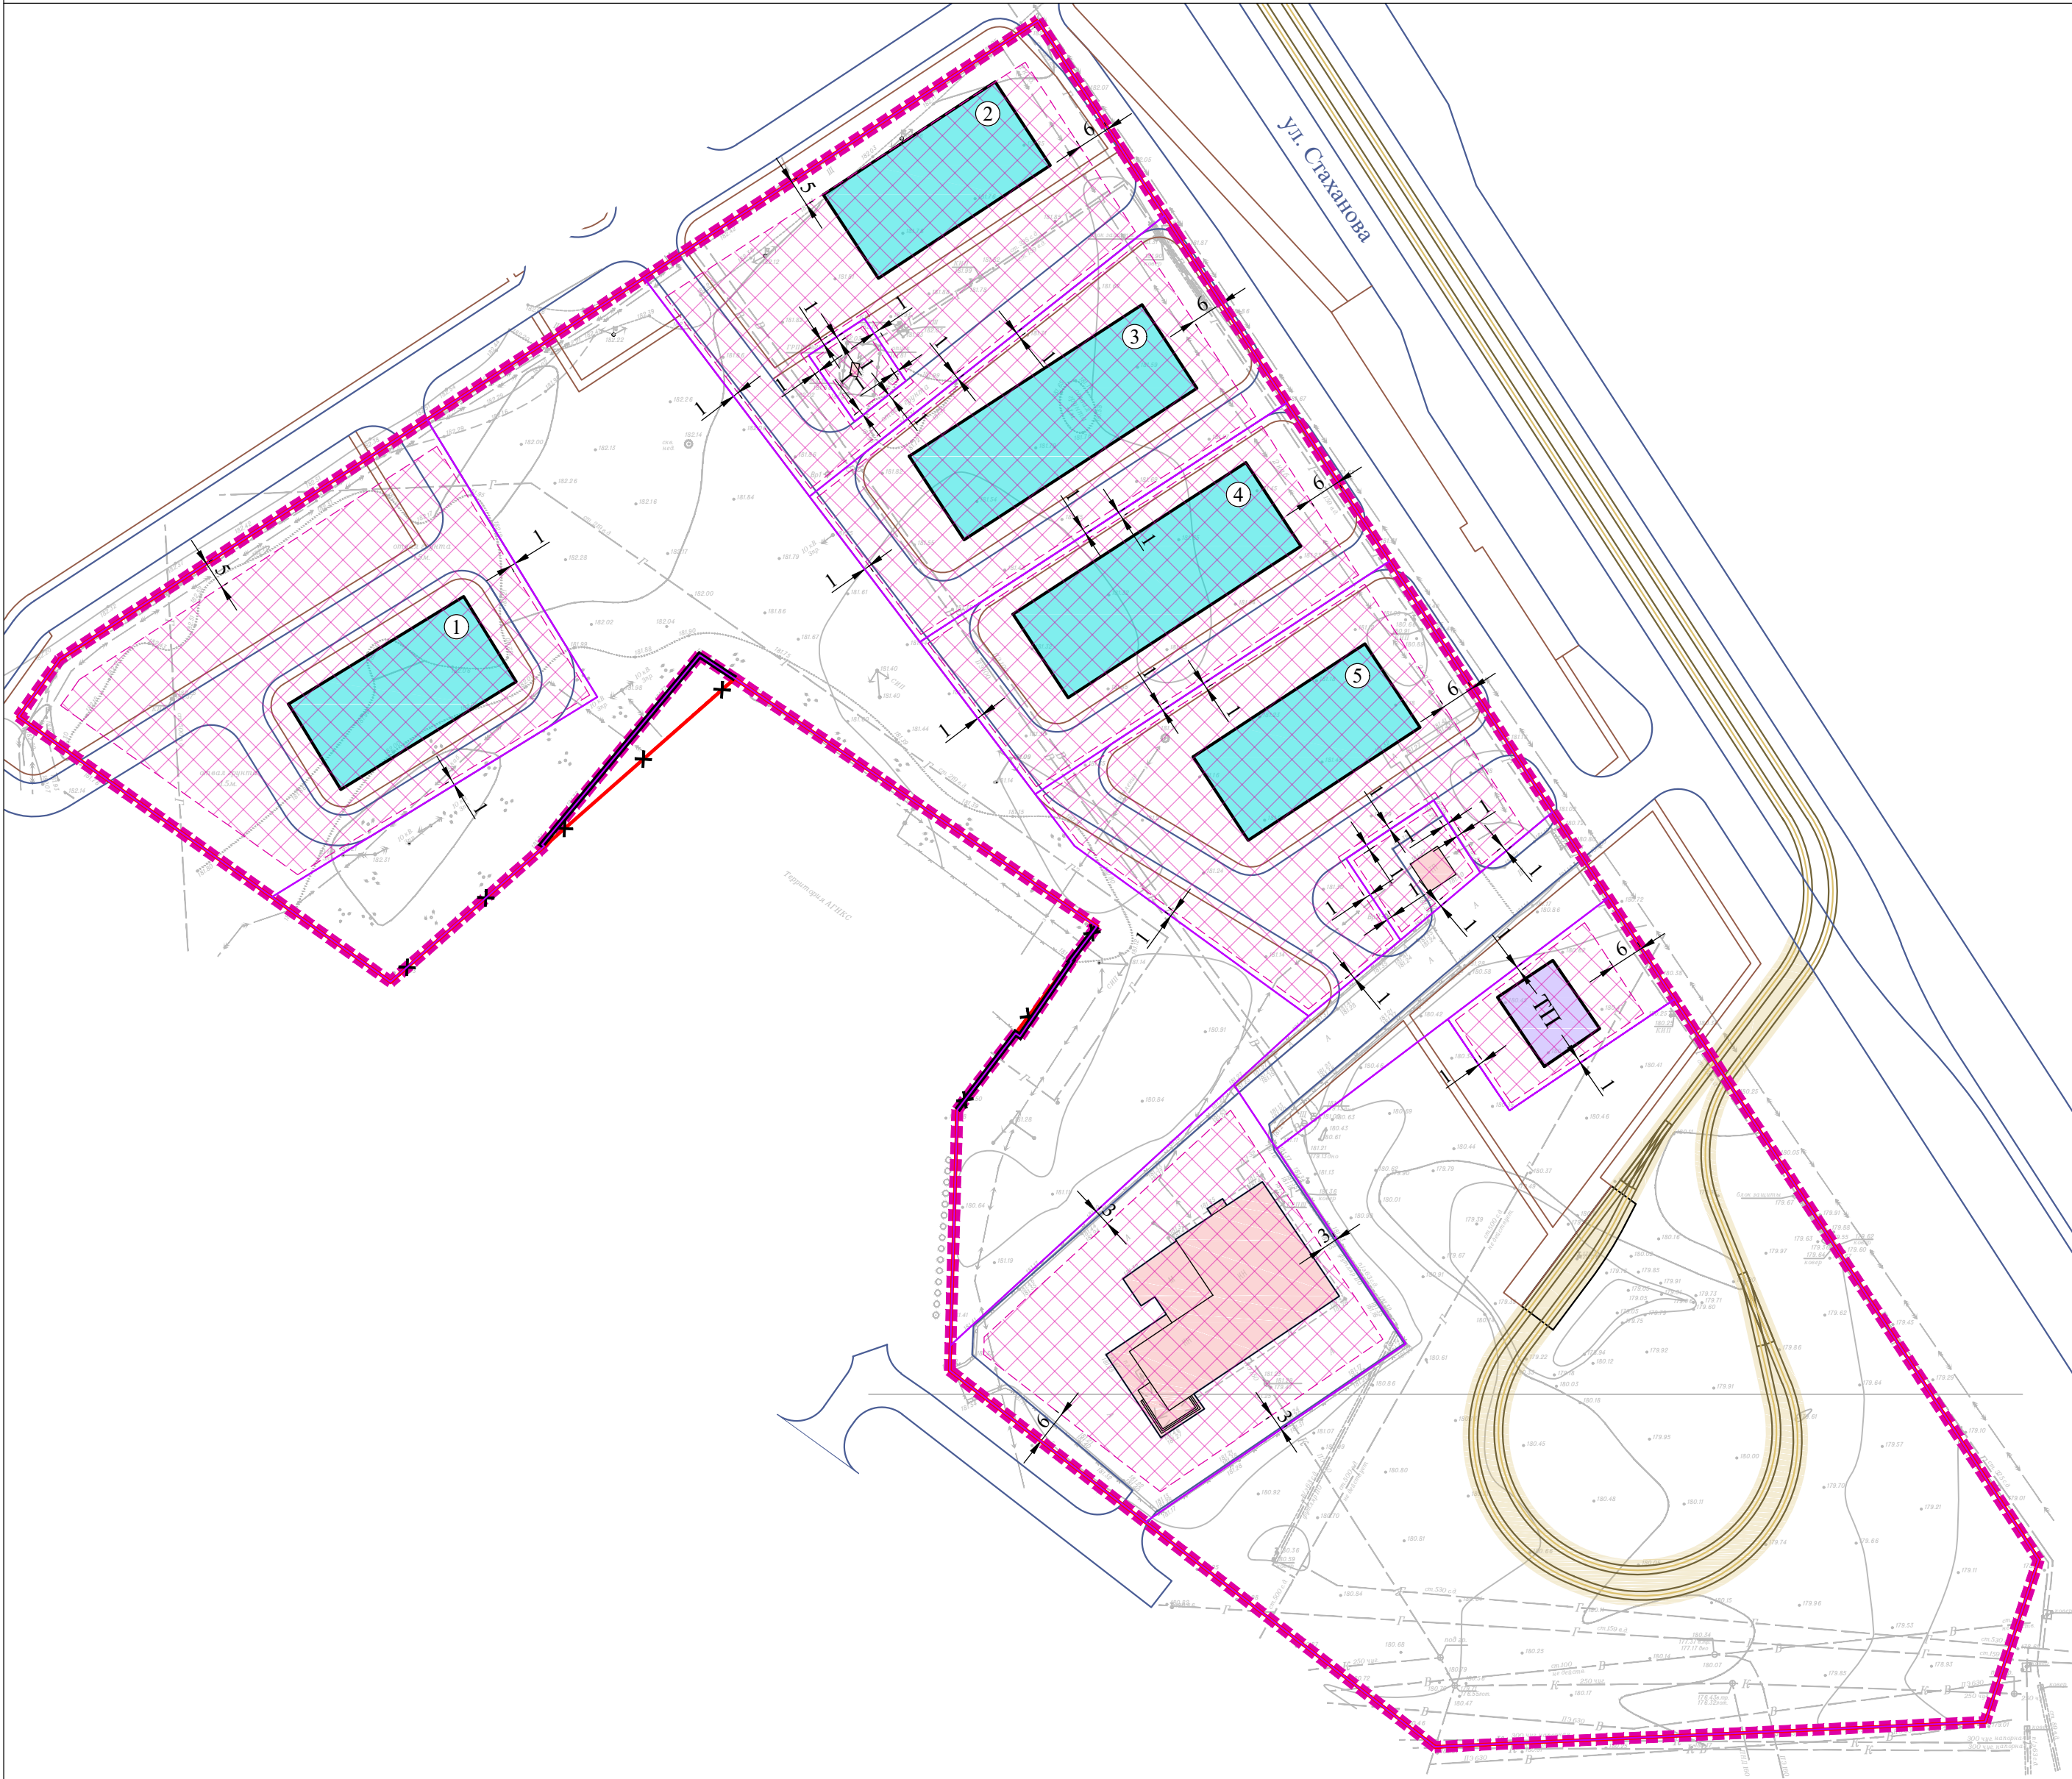

УСЛОВНЫЕ ОБОЗНАЧЕНИЯ

Границы территории, в отношении которой осуществляется подготовка проекта планировки

Ранее утвержденные красные линии

Отменяемые красные линии

Устанавливаемые красные линии

Линия регулирования застройки

Привязка линий регулирования застройки

Границы образуемых земельных участков

Отступы от границ земельного участка в целях определения места допустимого размещения объектов капитального строительства (границы зон размещения объектов капитального строительства)

Привязка зоны размещения объекта капитального строительства

Существующие здания и сооружения

Проектируемые трамвайные пути

5

Проектируемые многоярусные гаражи-стоянки

Проектируемая трансформаторная подстанция

Здания и сооружения, в соответствии с проектом планировки и проектом межевания территории 32, 33 микрорайонов в городе Липецке, утвержденным постановлением администрации города Липецка от 02.04.2015 № 625 (в редакции постановления администрации города Липецка от 26.07.2019 № 1423, приказов управления строительства и архитектуры Липецкой области от 29.12.2020 № 314, от 15.03.2021 № 38, от 06.04.2022 № 121):

Экспликация зданий и сооружений

№	Наименование	Этажность
1	Многоярусный закрытый гараж-стоянка	3-5
2	Многоярусный закрытый гараж-стоянка	3-5
3	Многоярусный закрытый гараж-стоянка	3-5
4	Многоярусный закрытый гараж-стоянка	3-5
5	Многоярусный закрытый гараж-стоянка	3-5

						4Р/24
						Документация по планировке территории (проект планировки и проект межевания) в районе улиц Минская и А.Г. Стаханова в городе Липецке
Изм.	№уч.	Лист	№док.	Подпись	Дата	
ГИП	Левашова Д.С.	Разработал	Кувшинова М.И.			МАТЕРИАЛЫ ПО ОБОСНОВАНИЮ
Разработал	Кувшинова М.И.					Стадия ППТ
						Лист 2
						Листов 8
						Чертеж границ зон планируемого размещения объектов капитального строительства М1:1000
						ООО «Призма»