


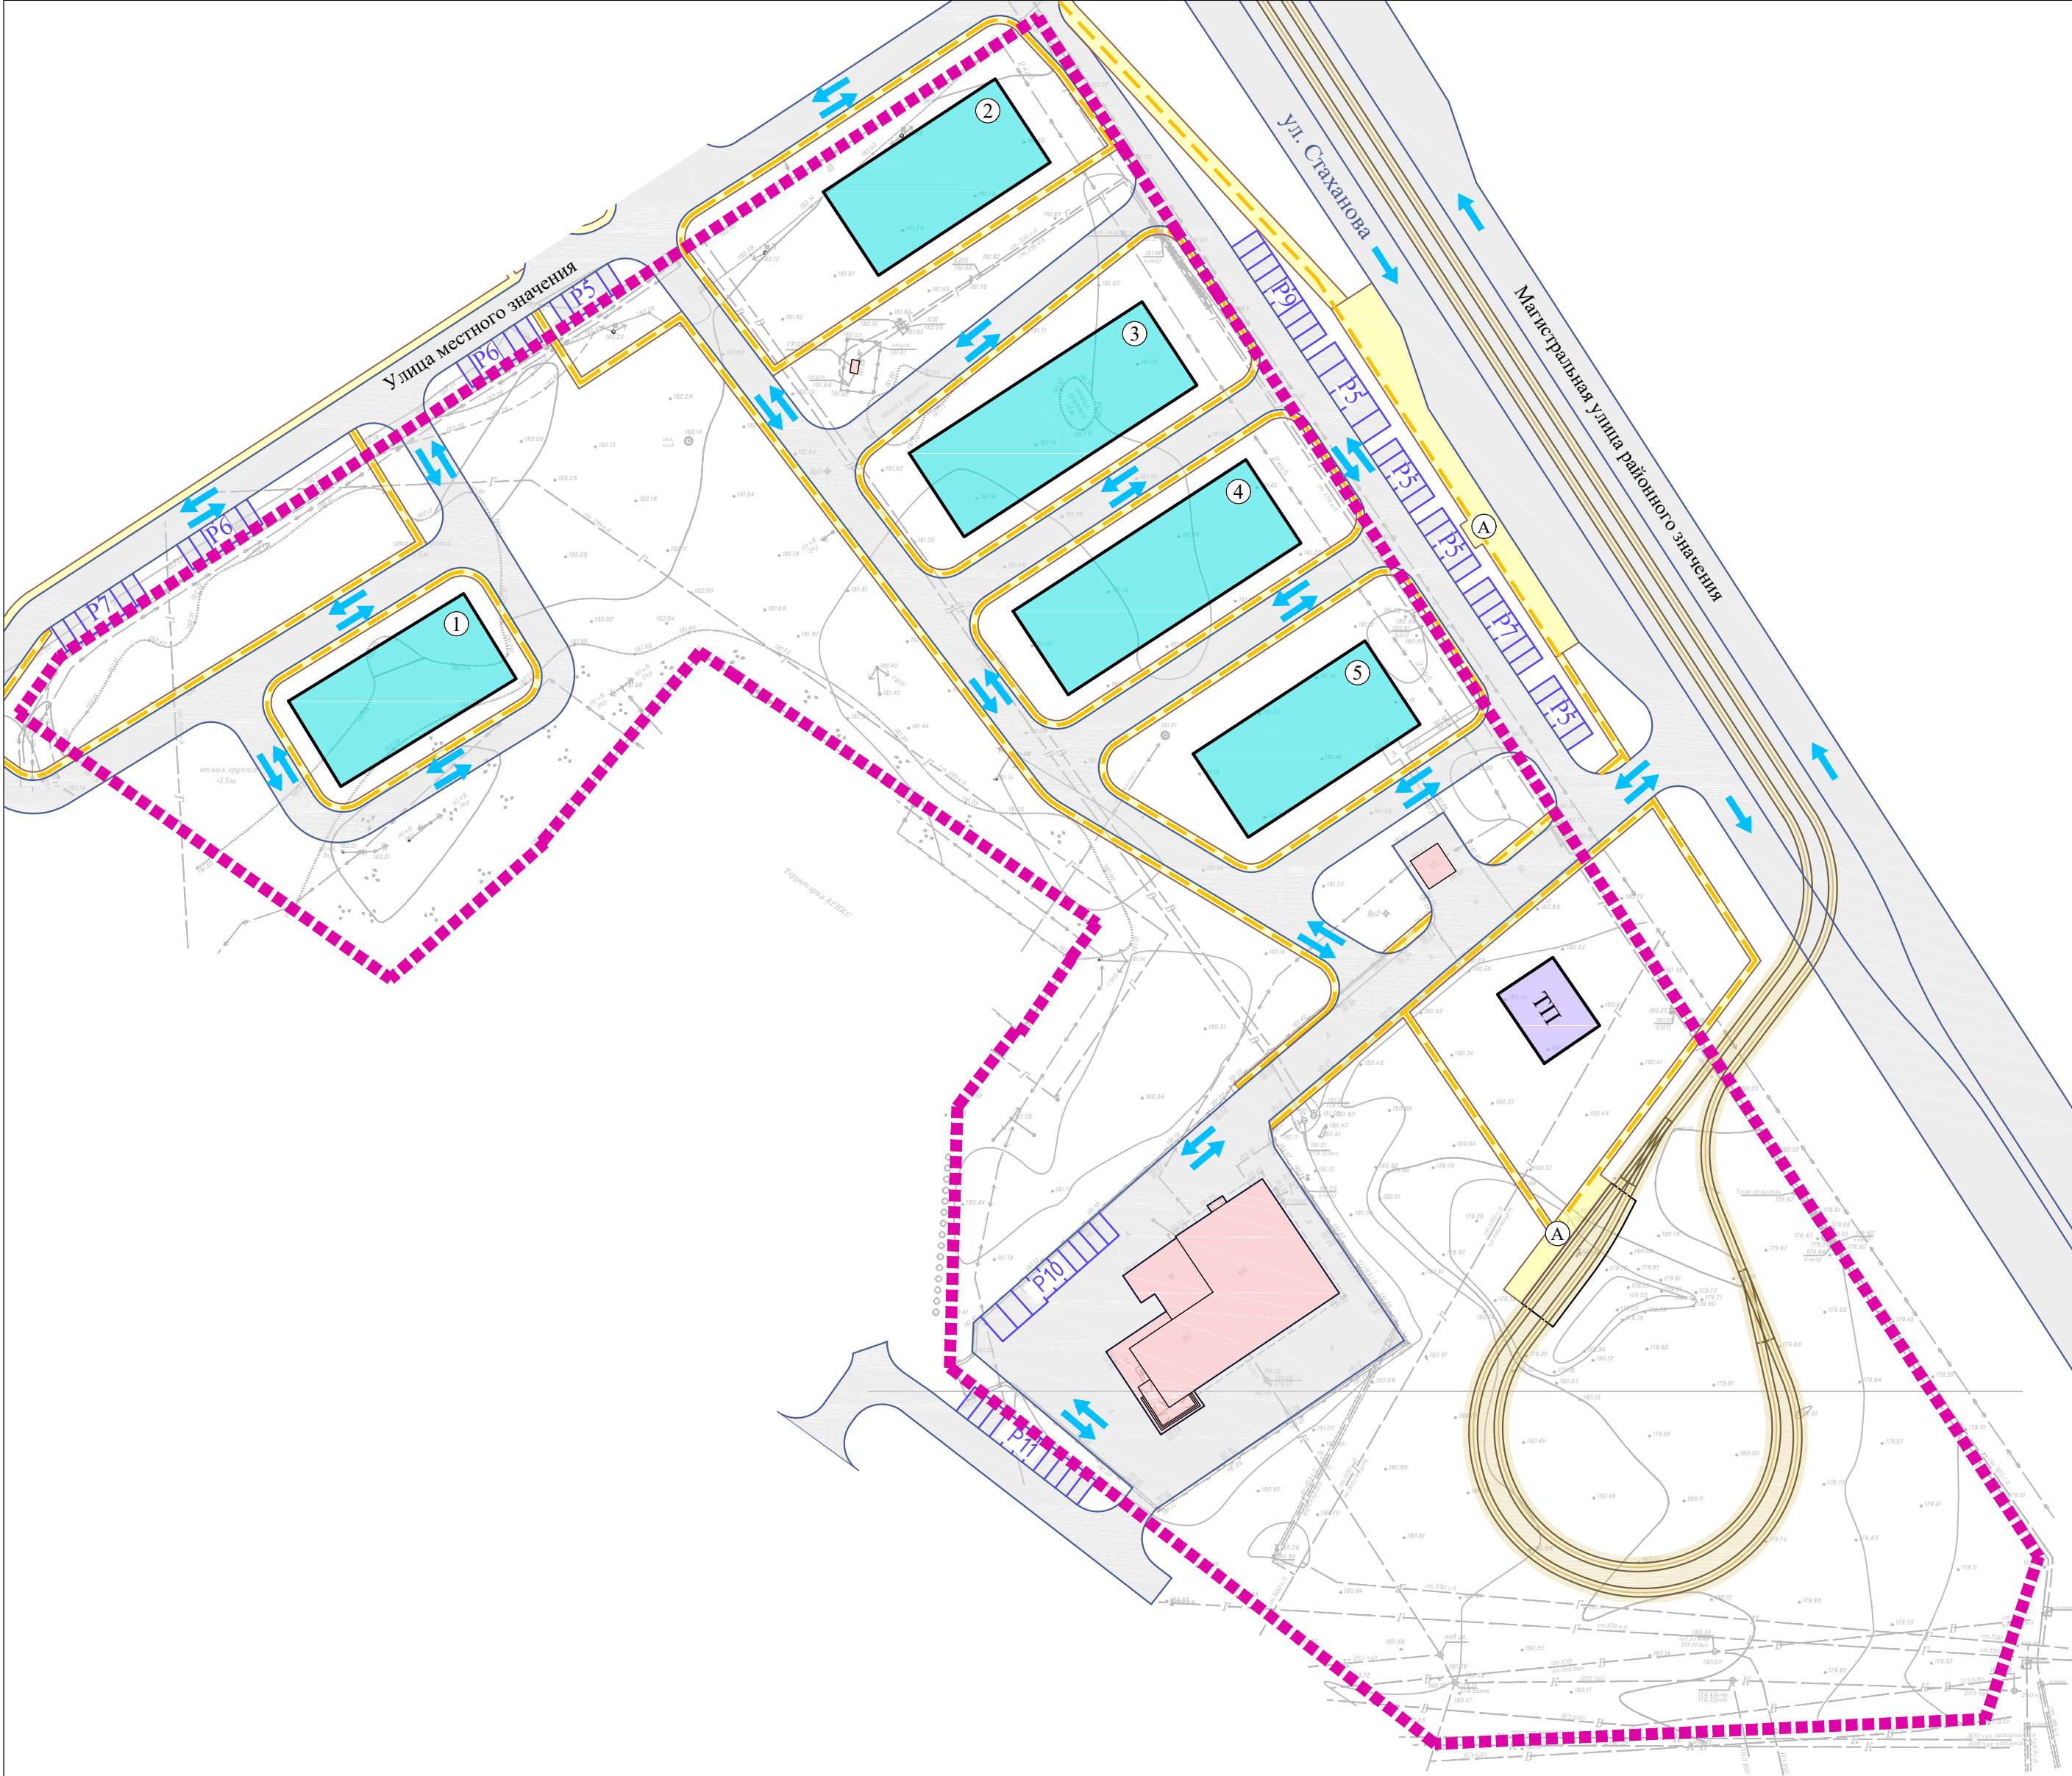

■ ■ ■ ■ ■

Границы территории, в отношении которой осуществляется подготовка проекта планировки

■

Существующие здания и сооружения

⑤

Проектируемые многоярусные гаражи-стоянки

■

Проектируемая трансформаторная подстанция

Объекты транспортной инфраструктуры:

■

Улично-дорожная сеть (в т.ч. проезды)

■

Пешеходные дорожки (тротуар)

■

Открытые места хранения автотранспорта

■

Проектируемые трамвайные пути

Ⓐ

Остановочные пункты наземного общественного пассажирского транспорта

⇄

Направление движения автотранспорта

Основные пути пешеходного движения

Экспликация зданий и сооружений		
№	Наименование	Этажность
1	Многоярусный закрытый гараж-стоянка	3-5
2	Многоярусный закрытый гараж-стоянка	3-5
3	Многоярусный закрытый гараж-стоянка	3-5
4	Многоярусный закрытый гараж-стоянка	3-5
5	Многоярусный закрытый гараж-стоянка	3-5

						4Р/24
						Документация по планировке территории (проект планировки и проект межевания) в районе улиц Минская и А.Г. Стаханова в городе Липецке
Изм.	№уч.	Лист	№док.	Подпись	Дата	
ГИП	Левашова Д.С.	<i>Д.С. Левашова</i>	МАТЕРИАЛЫ ПО ОБОСНОВАНИЮ	Стадия	Лист	Листов
Разработал	Кувшинова М.И.	<i>М.И. Кувшинова</i>		ППТ	3	8
			Схема организации движения транспорта и пешеходов. Схема организации улично-дорожной сети. М1:1000	ООО «Призма»		