


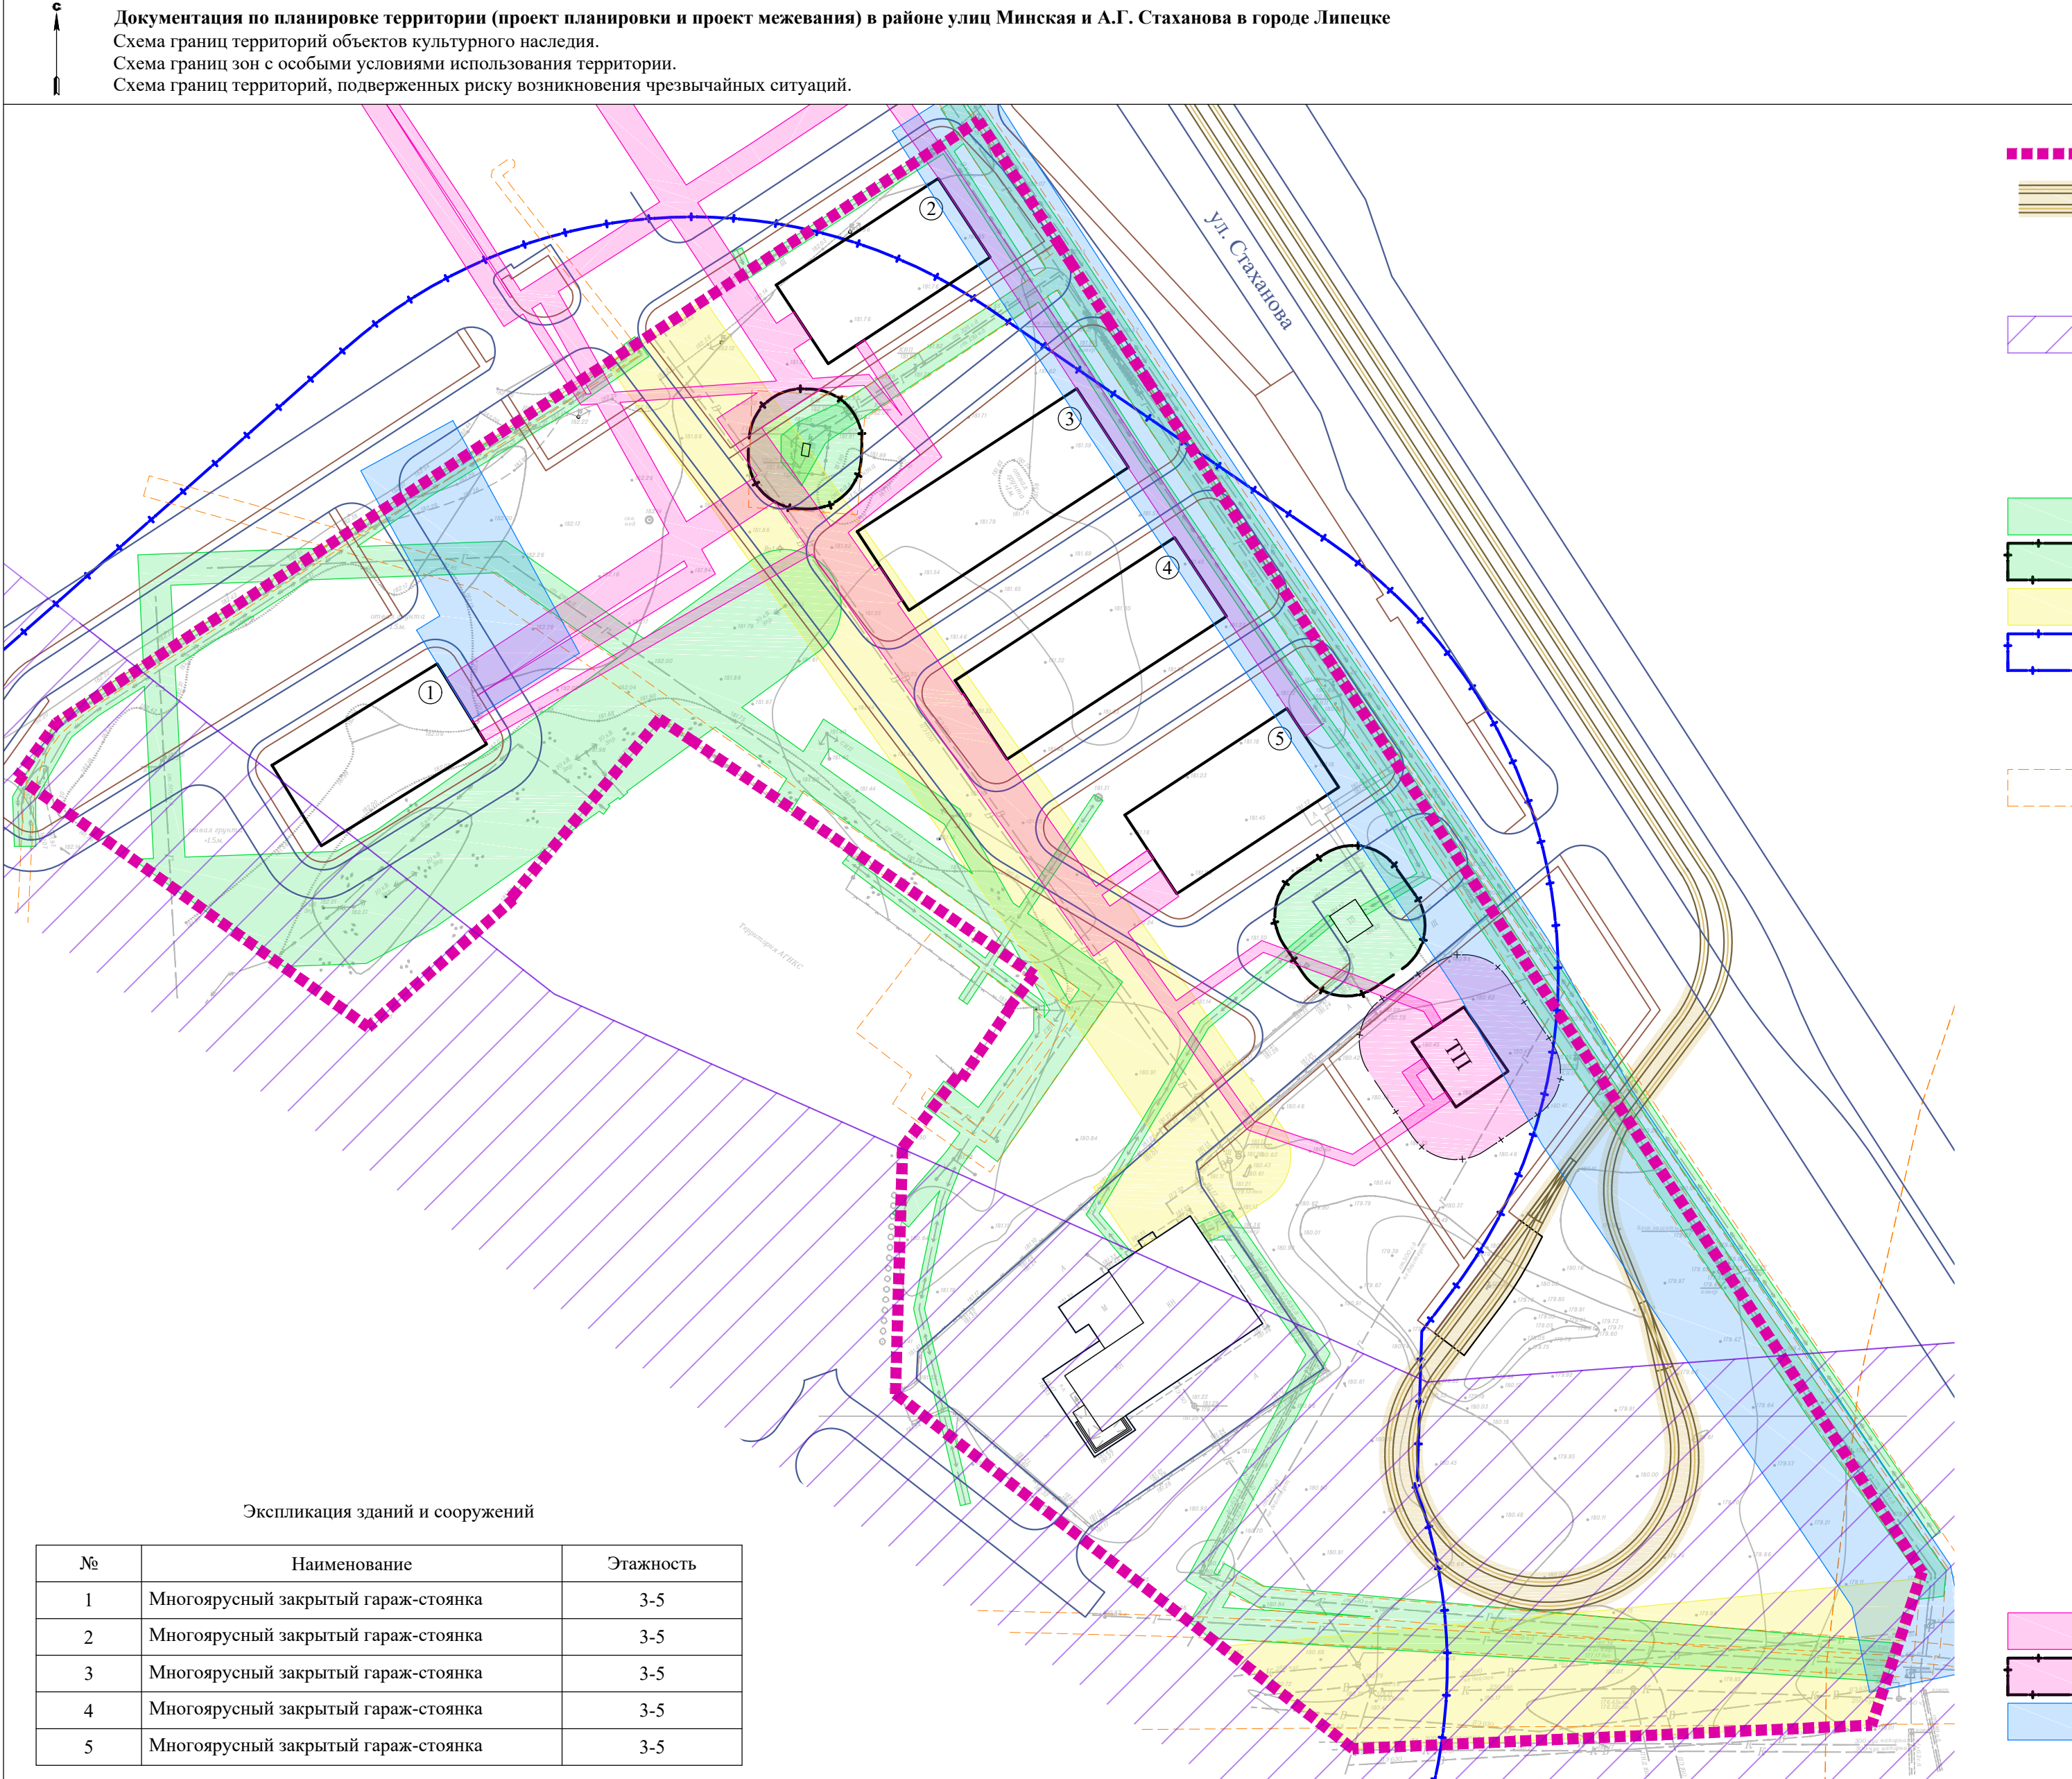

Примечание:

В границах проекта планировки территории отсутствуют:

- границы объектов культурного наследия;
- границы особо охраняемые природные территории;
- границы лесничеств, лесопарков, участков лесничеств, лесных кварталов, лесотаксационных выделов или частей лесотаксационных выделов.

В соответствии с материалами документов территориального планирования, границы территории, в отношении которой осуществляется подготовка проекта планировки, полностью расположены в границах территорий, подверженных риску возникновения чрезвычайных ситуаций природного характера:

- территории, подверженные опасным геологическим процессам;
- территории, подверженные опасным метеорологическим процессам.

УСЛОВНЫЕ ОБОЗНАЧЕНИЯ

Границы территории, в отношении которой осуществляется подготовка проекта планировки

Проектируемые трамвайные пути

Границы территорий, подверженных риску возникновения чрезвычайных ситуаций природного и техногенного характера, в соответствии с материалами документов территориального планирования:

Территории, подверженные риску возникновения чрезвычайных ситуаций техногенного характера

Существующие границы зон с особыми условиями использования территорий:

Определенные в соответствии с законодательной или нормативной базой:

Охранный зона инженерных сетей и сооружений

Охранный зона ТП, ГРПШ

Санитарно-защитная полоса водопровода

Санитарно-защитная зона автомобильной газонаполнительной компрессорной станции

Утвержденные и внесенные в государственный кадастр недвижимости:

Территория проектирования частично располагается в следующих границах зон с особыми условиями использования территории:
48:20-6.4194 Охранный зона объекта: КЛ-10кВ/277,49 м.п./7068 м.п., в 30,31,32 микрорайонах г.Липецка
48:20-6.1574 Охранный зона объекта газоснабжения "Газопровод высокого давления протяженностью 0,27618 км., расположенный по адресу: г. Липецк, ул. Минская."
48:20-6.255 Зона с особыми условиями использования территории (охранная зона) газопровода по объекту «Газопровод высокого давления, среднего давления, Липецкая область, г. Липецк, от АГНКС по ул Минской до 32 микрорайона»
48:20-6.640 Зона с особыми условиями использования территории (охранная зона) газопровода по объекту "Газопровод среднего давления, г. Липецк, от ул. Минской до ул. Каткуова"
48:00-6.669 Охранный зона объекта: Кабельные линии 10 кВ
48:00-6.480, 48:00-6.473 Зона санитарной охраны 3 пояса одиночного водозабора №422989 по ГВК (№ скважины по ГВК 42204784) ОГУП "Липецкоблводоканал", Липецкая область, Липецкий район, с.Сырское
48:20-6.1563 Трасса Боринских магистральных трубопроводов (Ду-600 и Ду -700 протяженностью 26 км, Ду- 500 протяженностью 5 км)

Вся территория проектирования располагается в следующих границах зон с особыми условиями использования территории:
48:20-6.119 Зона санитарной охраны источников водоснабжения и водопроводов питьевого назначения водозабора №5 , расположенного по адресу: г. Липецк, ул. Каткуова, владение 3 (второй пояс)
48:20-6.2046 Зона санитарной охраной источников водоснабжения и водопроводов питьевого назначения водозабора №5 "Сырский-1", расположенного по адресу: г. Липецк, ул. Каткуова, владение 3 (третий пояс)
48:13-6.5227 Приаэродромная территория аэродрома «Липецк». Шестая подзона
48:00-6.644 Приаэродромная территория аэродрома "Липецк". Пятая подзона
48:13-6.5267 Приаэродромная территория аэродрома «Липецк». Четвертая подзона
48:00-6.586 Приаэродромная территория аэродрома «Липецк». Третья подзона
48:00-6.645 Приаэродромная территория аэродрома «Липецк». ПАТ

Проектируемые границы зон с особыми условиями использования территорий:

Определенные в соответствии с законодательной или нормативной базой:

Охранный зона инженерных сетей и сооружений

Охранный зона ТП

Санитарно-защитная полоса водопровода

						4Р/24		
						Документация по планировке территории (проект планировки и проект межевания) в районе улиц Минская и А.Г. Стаханова в городе Липецке		
Изм.	№уч.	Лист	№док.	Подпись	Дата			
ГИП	Левашова Д.С.	Материалы по обоснованию	Разработал	Кувшинова М.И.		Стадия	Лист	Листов
						ППТ	4	8
						ООО «Призма»		
						Схема границ территорий объектов культурного наследия. Схема границ зон с особыми условиями использования территории. Схема границ территорий, подверженных риску возникновения чрезвычайных ситуаций. М1:1000		

Формат А2