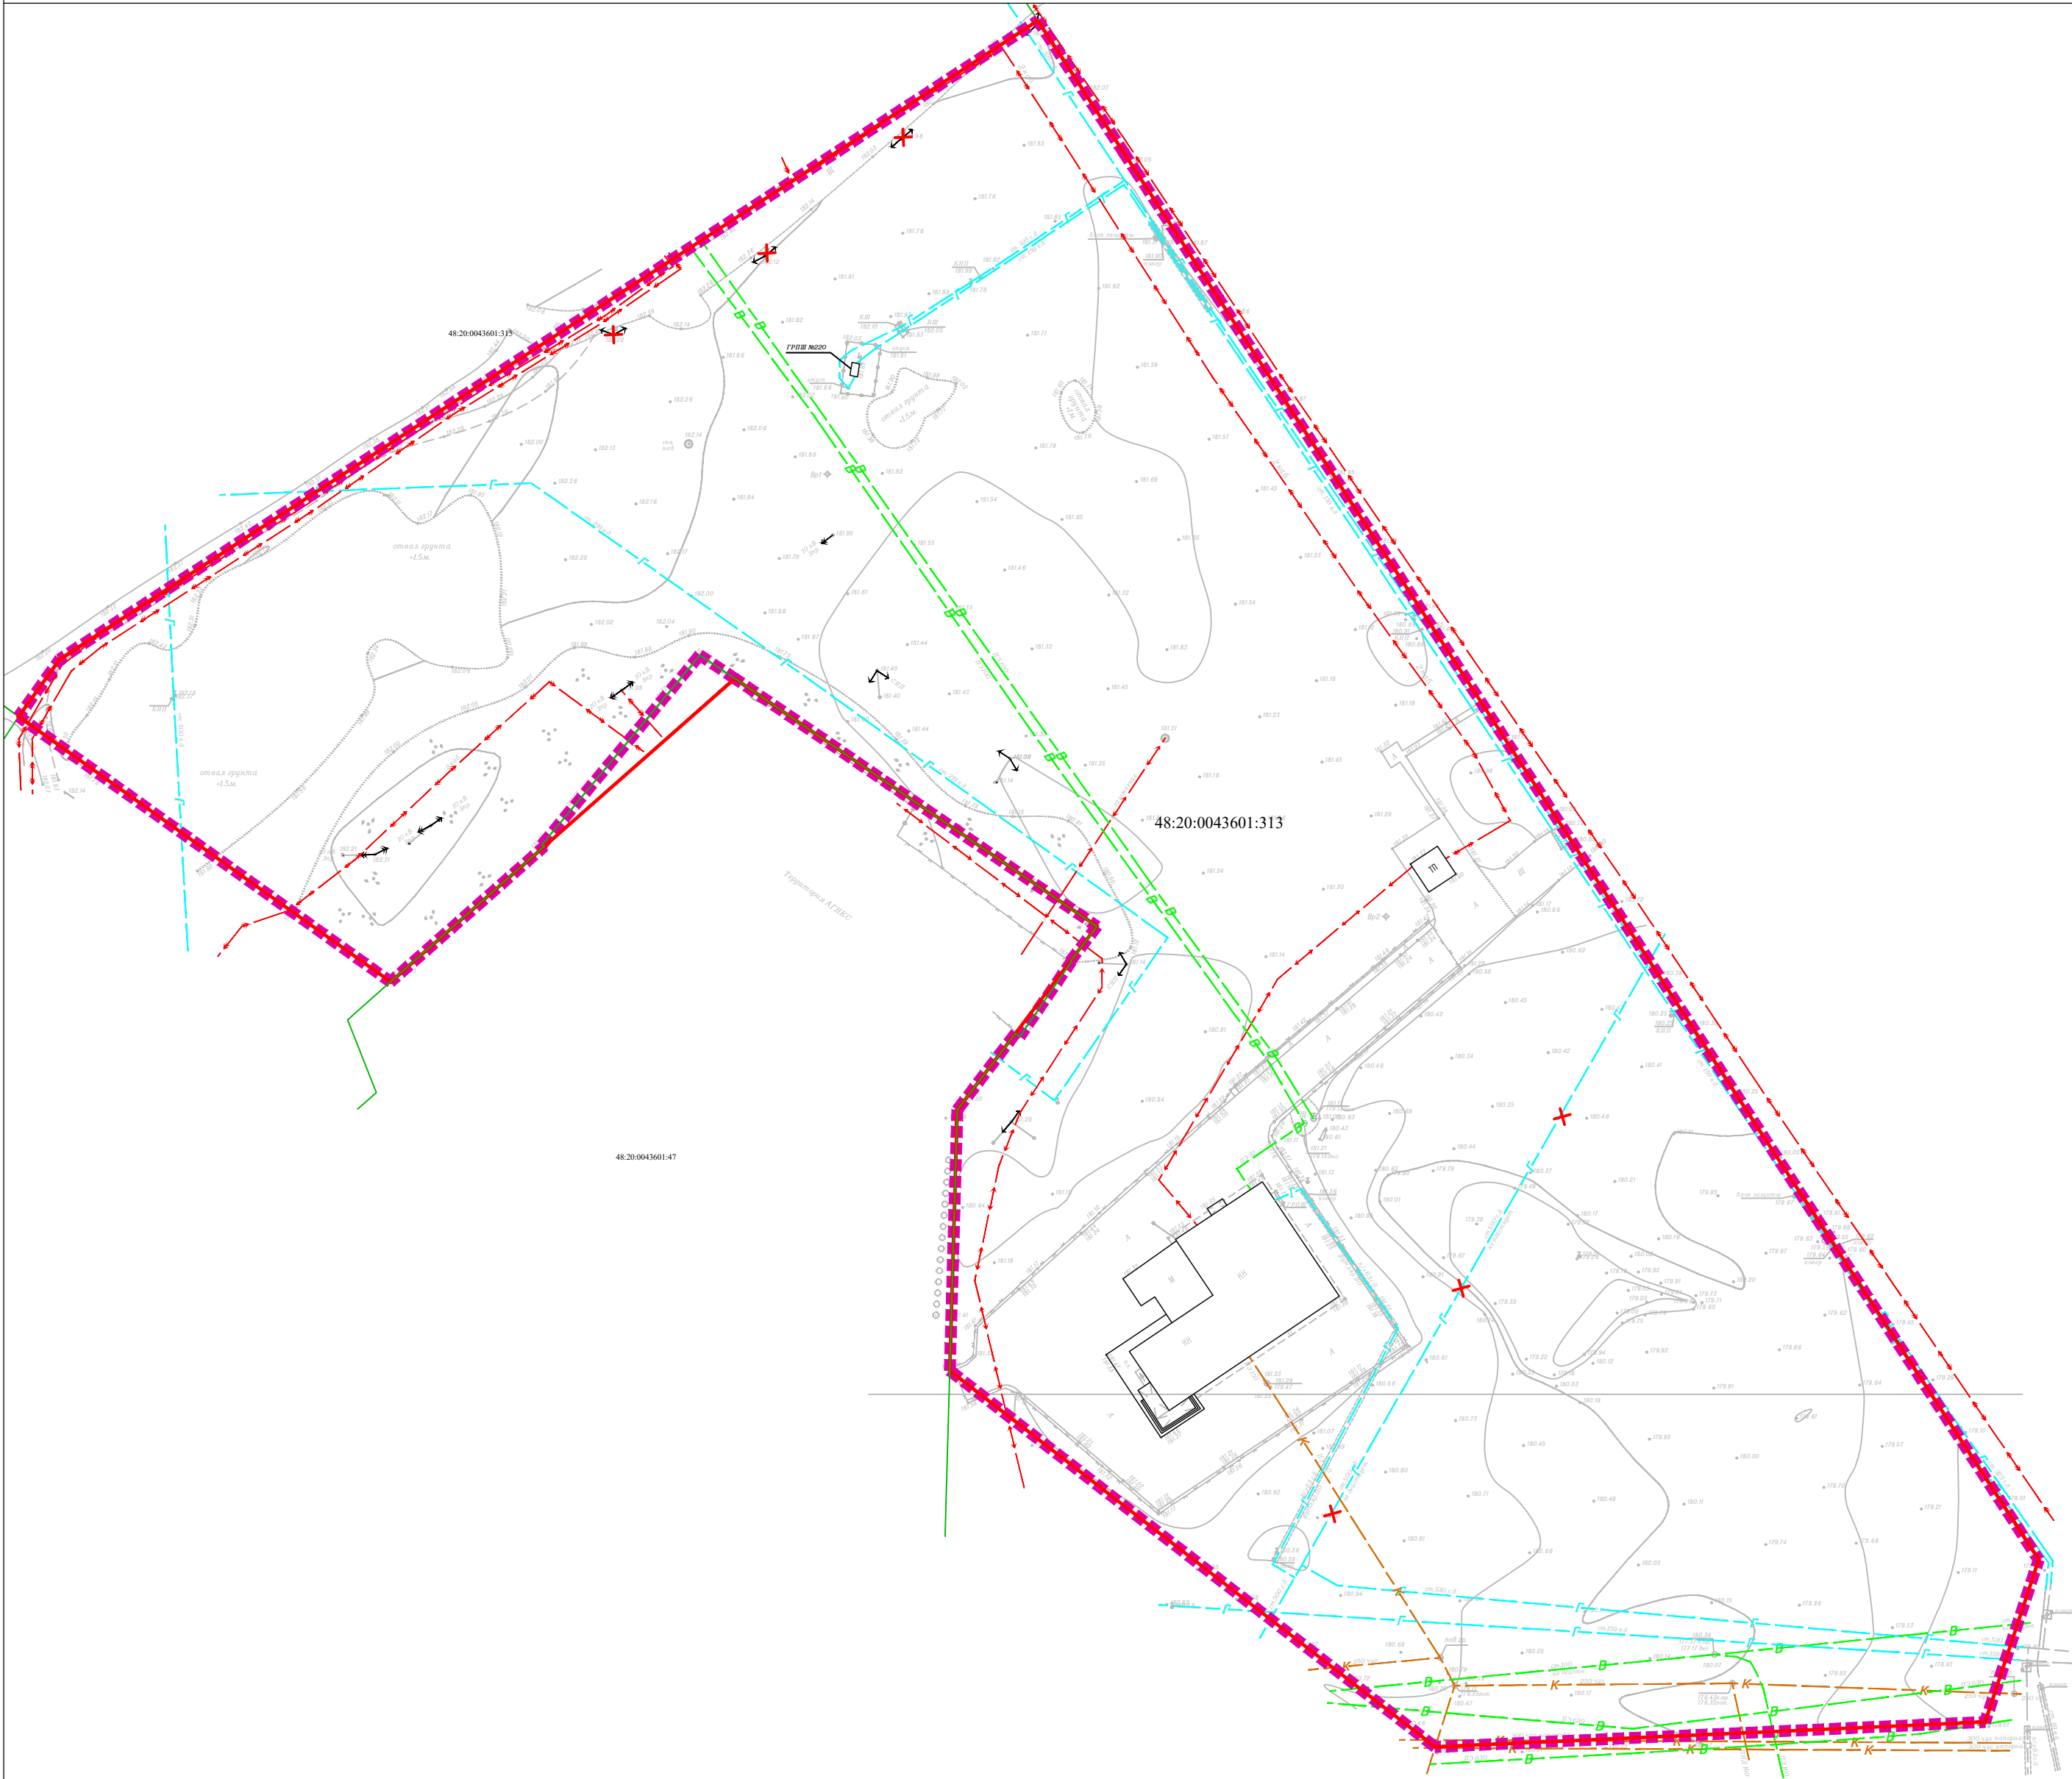




УСЛОВНЫЕ ОБОЗНАЧЕНИЯ

- ■ ■ ■ ■ ■ ■ ■

Границы территории, в отношении которой осуществляется подготовка проекта планировки
- — — — —

Ранее утвержденные красные линии
- 48:20:0043601:313

Границы существующих земельных участков, сведения о которых содержатся в ЕГРН
- Существующие здания и сооружения

Существующие объекты инженерной инфраструктуры:

- — — — —

Подземный электрокабель высокого напряжения
- — — — —

Подземный электрокабель низкого напряжения
- — — — —

Подземная водопроводная сеть
- — — — —

Подземная самотечная канализационная сеть
- — — — —

Подземный газопровод высокого/среднего давления
- ↔ ↔

Воздушная линия электропередачи 0,4 кВ
- ↔ ↔

Воздушная линия электропередачи 10 кВ
- Т

Трансформаторная подстанция
- ГРПВ шкафной

 
 
Газорегуляторный пункт шкафной

Демонтируемые объекты инженерной инфраструктуры, в соответствии с проектом планировки и проектом межевания территории 32, 33 микрорайонов в городе Липецке, утвержденным постановлением администрации города Липецка от 02.04.2015 № 625 (в редакции постановления администрации города Липецка от 26.07.2019 № 1423, приказов управления строительства и архитектуры Липецкой области от 29.12.2020 № 314, от 15.03.2021 № 38, от 06.04.2022 № 121):

- ✗ — — — — ✗

Подземный газопровод высокого/среднего давления
- ↔ ✗ ✗

Воздушная линия электропередачи 0,4 кВ

						4Р/24				
						Документация по планировке территории (проект планировки и проект межевания) в районе улиц Минская и А.Г. Стаханова в городе Липецке				
Изм.	№уч.	Лист	№док.	Подпись	Дата					
ГИП	Левашова Д.С.	Разработал	Кувшинова М.И.			МАТЕРИАЛЫ ПО ОБОСНОВАНИЮ		Стадия	Лист	Листов
						ППТ	5	8		
						Схема, отображающая местоположение существующих объектов капитального строительства М1:1000		ООО «Призма»		