


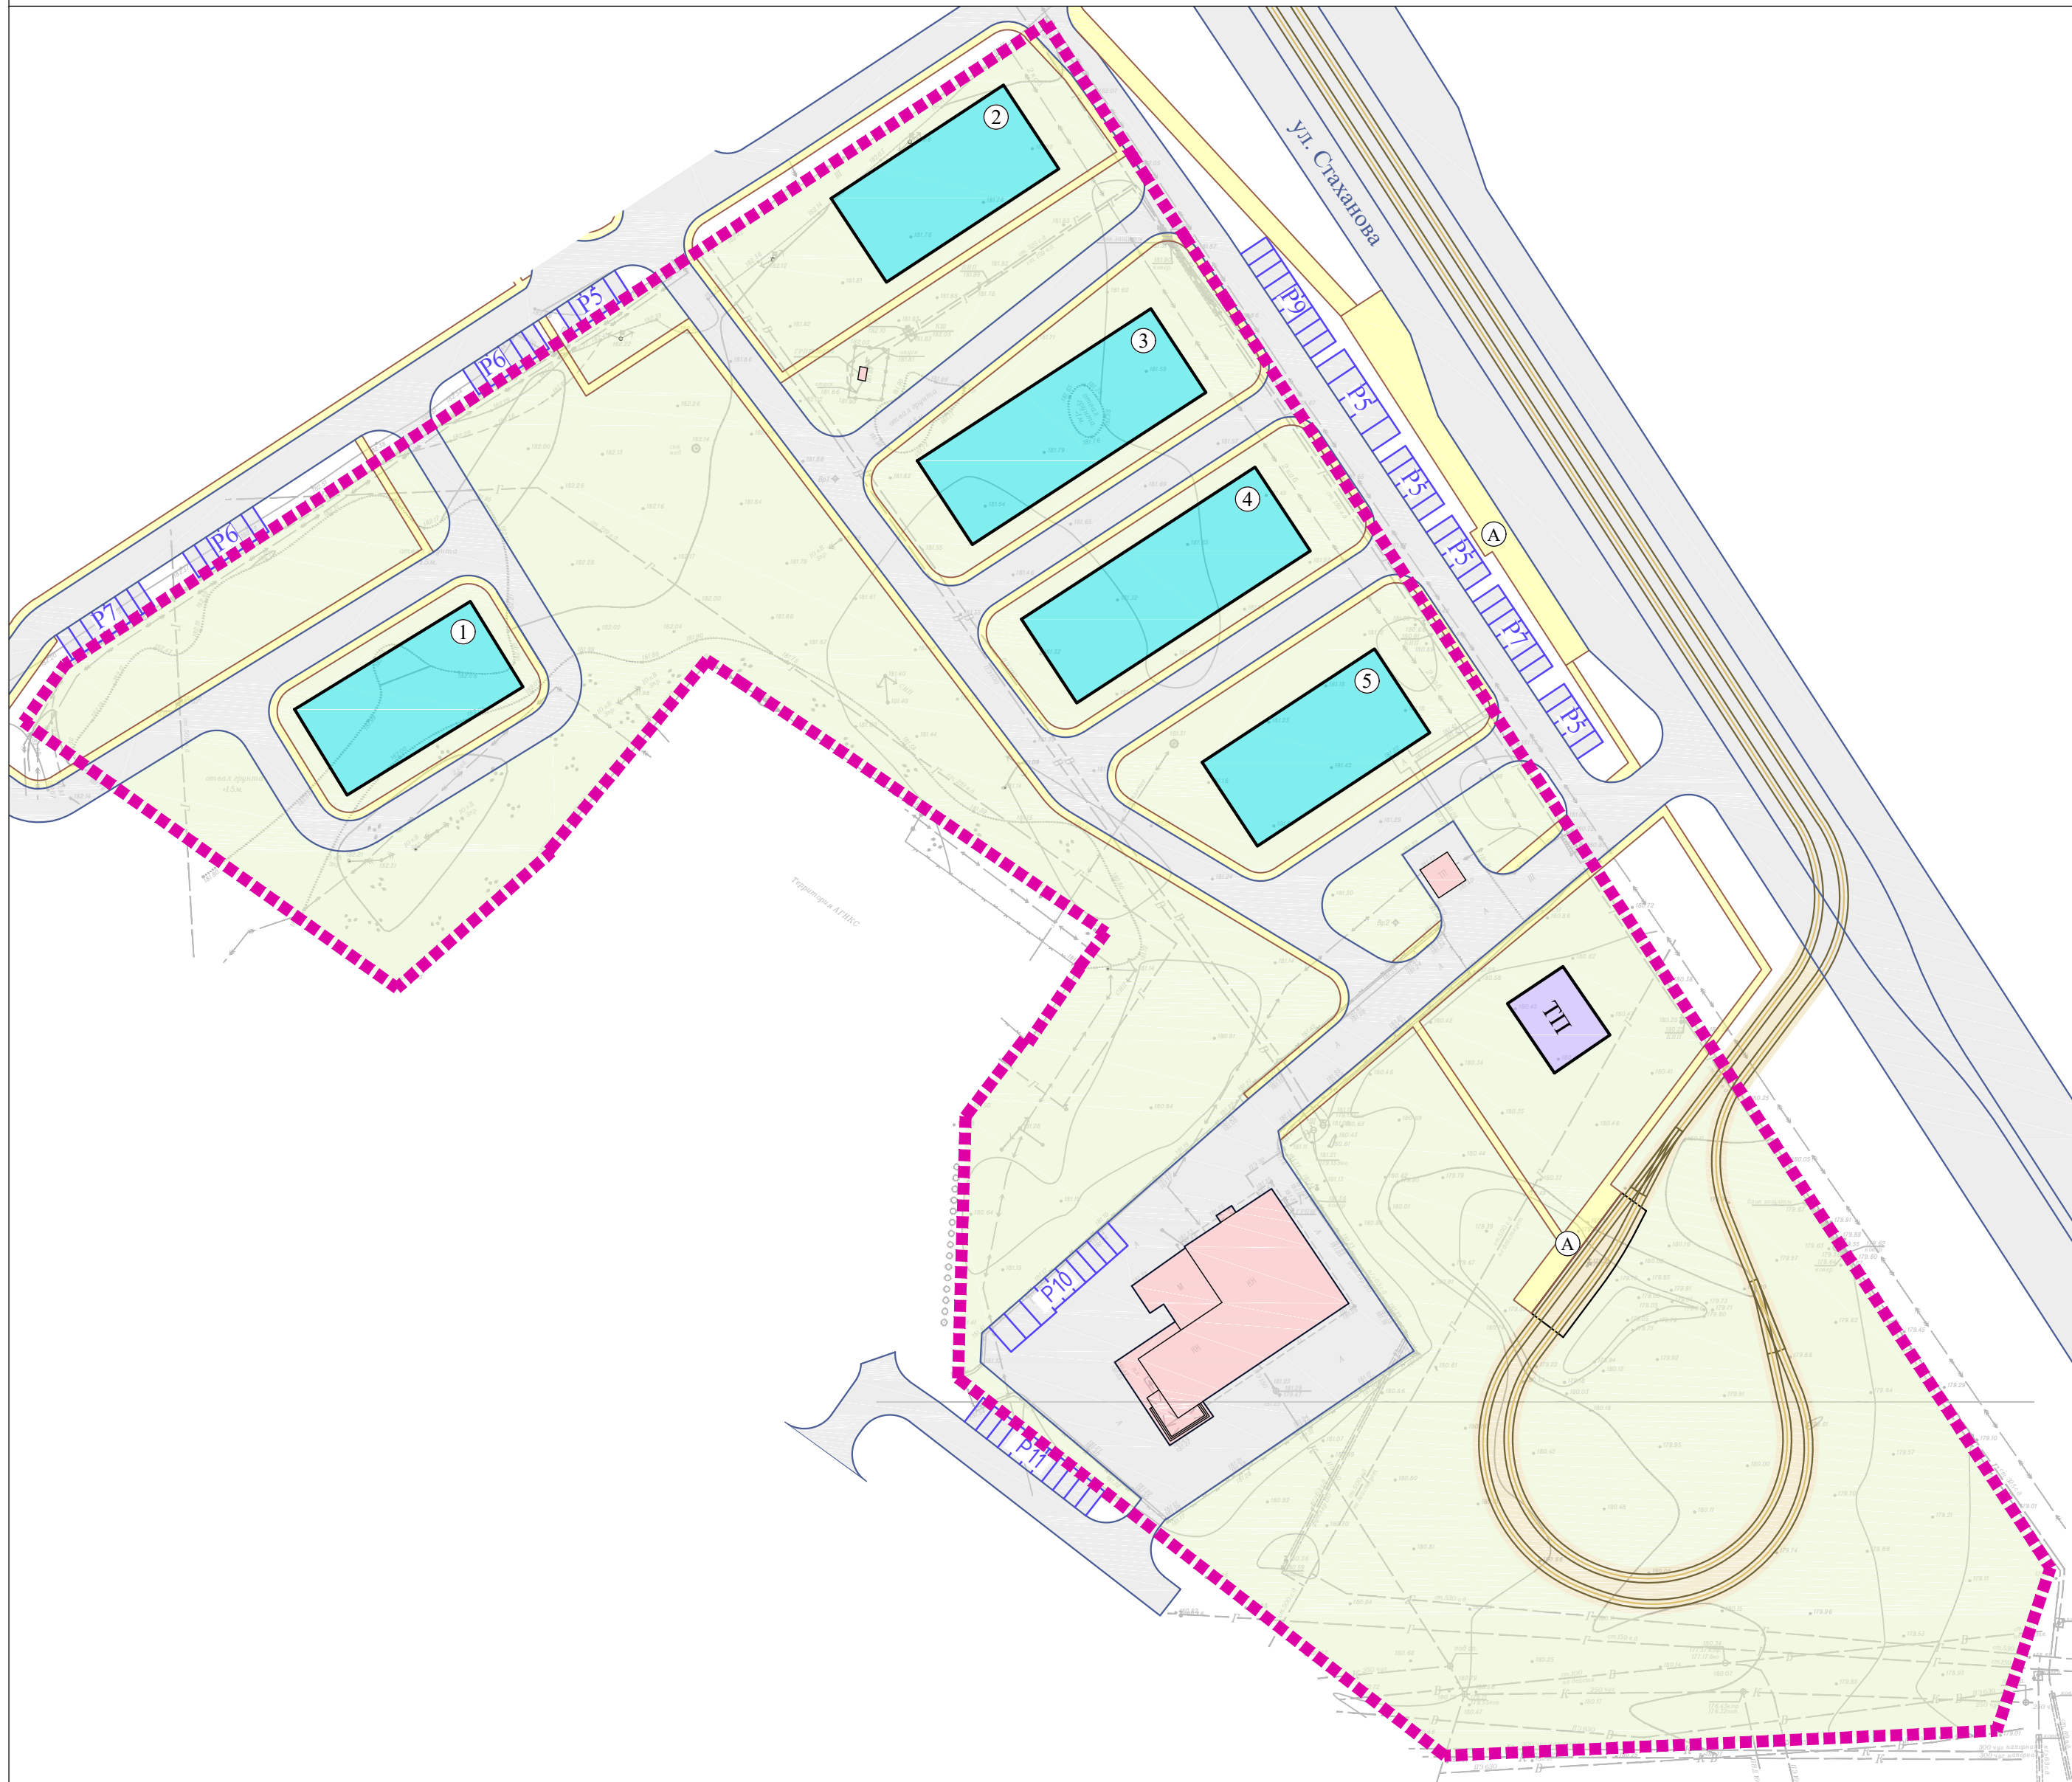

Границы территории, в отношении которой осуществляется подготовка проекта планировки

 Существующие здания и сооружения

Озеленение общего пользования

Здания и сооружения, в соответствии с проектом планировки и проектом межевания территории 32, 33 микрорайонов в городе Липецке, утвержденным постановлением администрации города Липецка от 02.04.2015 № 625 (в редакции постановления администрации города Липецка от 26.07.2019 № 1423, приказов управления строительства и архитектуры Липецкой области от 29.12.2020 № 314, от 15.03.2021 № 38, от 06.04.2022 № 121):

5 Проектируемые многоярусные гаражи-стоянки

 Проектируемая трансформаторная подстанция

Объекты транспортной инфраструктуры:

Улично-дорожная сеть (в т.ч. проезды)

 Пешеходные дорожки (тротуар)

 Открытые места хранения автотранспорта

 Проектируемые трамвайные пути

Ⓐ Остановочные пункты наземного общественного пассажирского транспорта

Экспликация зданий и сооружений

№	Наименование	Этажность
1	Многоярусный закрытый гараж-стоянка	3-5
2	Многоярусный закрытый гараж-стоянка	3-5
3	Многоярусный закрытый гараж-стоянка	3-5
4	Многоярусный закрытый гараж-стоянка	3-5
5	Многоярусный закрытый гараж-стоянка	3-5

						4Р/24				
						Документация по планировке территории (проект планировки и проект межевания) в районе улиц Минская и А.Г. Стаханова в городе Липецке				
Изм.	№уч.	Лист	№док.	Подпись	Дата	МАТЕРИАЛЫ ПО ОБОСНОВАНИЮ	Стадия	Лист	Листов	
ГИП	Левашова Д.С.						ППТ	6	8	
Разработал	Кувшинова М.И.									
						Вариант планировочных решений застройки территории в соответствие с проектом планировки территории М1:1000	ООО «Призма»			