


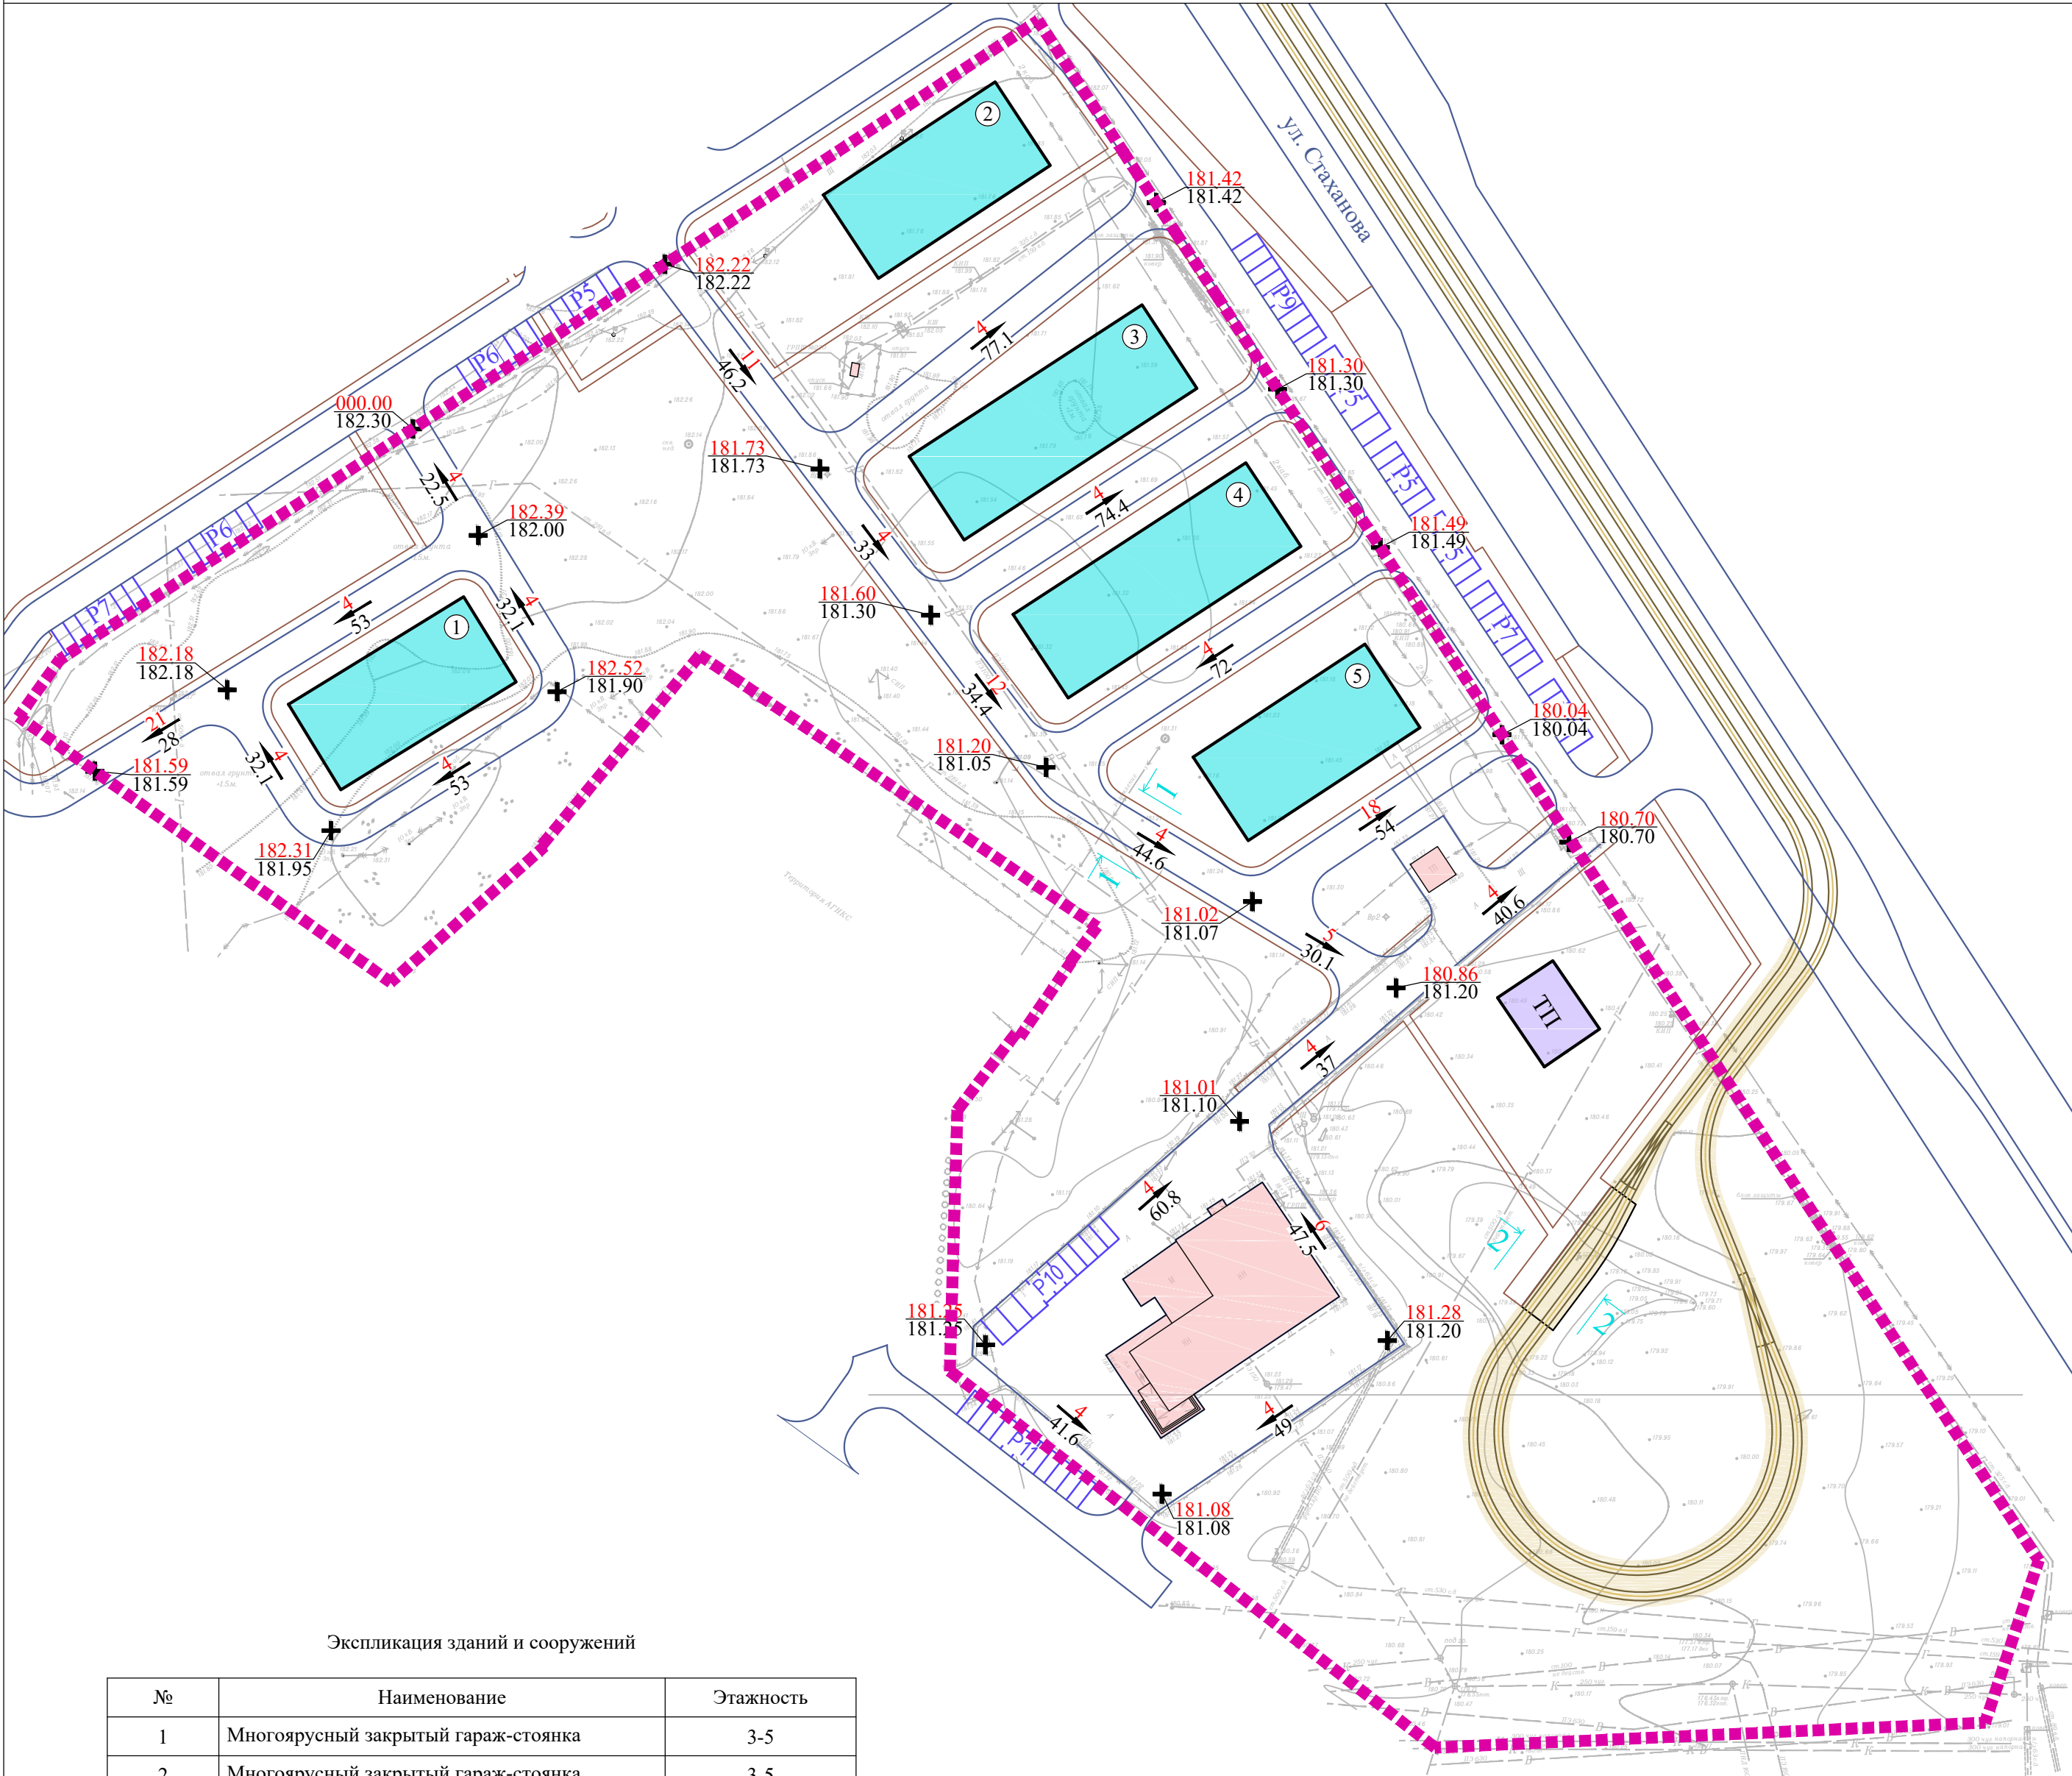

Экспликация зданий и сооружений

№	Наименование	Этажность
1	Многоэтажный закрытый гараж-стоянка	3-5
2	Многоэтажный закрытый гараж-стоянка	3-5
3	Многоэтажный закрытый гараж-стоянка	3-5
4	Многоэтажный закрытый гараж-стоянка	3-5
5	Многоэтажный закрытый гараж-стоянка	3-5

УСЛОВНЫЕ ОБОЗНАЧЕНИЯ

- Границы территории, в отношении которой осуществляется подготовка проекта планировки
- Существующие здания и сооружения

Здания и сооружения, в соответствии с проектом планировки и проектом межевания территории 32, 33 микрорайонов в городе Липецке, утвержденным постановлением администрации города Липецка от 02.04.2015 № 625 (в редакции постановления администрации города Липецка от 26.07.2019 № 1423, приказов управления строительства и архитектуры Липецкой области от 29.12.2020 № 314, от 15.03.2021 № 38, от 06.04.2022 № 121):

- 5Проектируемые многоэтажные гаражи-стоянки
- Проектируемая трансформаторная подстанция

Объекты транспортной инфраструктуры:

- Улично-дорожная сеть (в т.ч. проезды)
- Пешеходные дорожки (тротуар)
- Открытые места хранения автотранспорта
- Проектируемые трамвайные пути

180.70

+

180.70

18

→

56

проектная отметка, м

существующая отметка земли, м

уклон по дорожному покрытию, ‰

расстояние между переломными точками, м

Типовой поперечный профиль проезды
Разрез 1-1
М 1:200

Поперечный профиль трамвайных путей
Разрез 2-2
М 1:200

						4Р/24
						Документация по планировке территории (проект планировки и проект межевания) в районе улиц Минская и А.Г. Стаханова в городе Липецке
Изм.	№уч.	Лист	№док.	Подпись	Дата	
ГИП	Левашова Д.С.					МАТЕРИАЛЫ ПО ОБОСНОВАНИЮ
Разработал	Кувшинова М.И.					Стадия ППТ
						Лист 7
						Листов 8
						Схема вертикальной планировки, инженерной подготовки и инженерной защиты территории М1:1000
						ООО «Призма»

Формат А2