


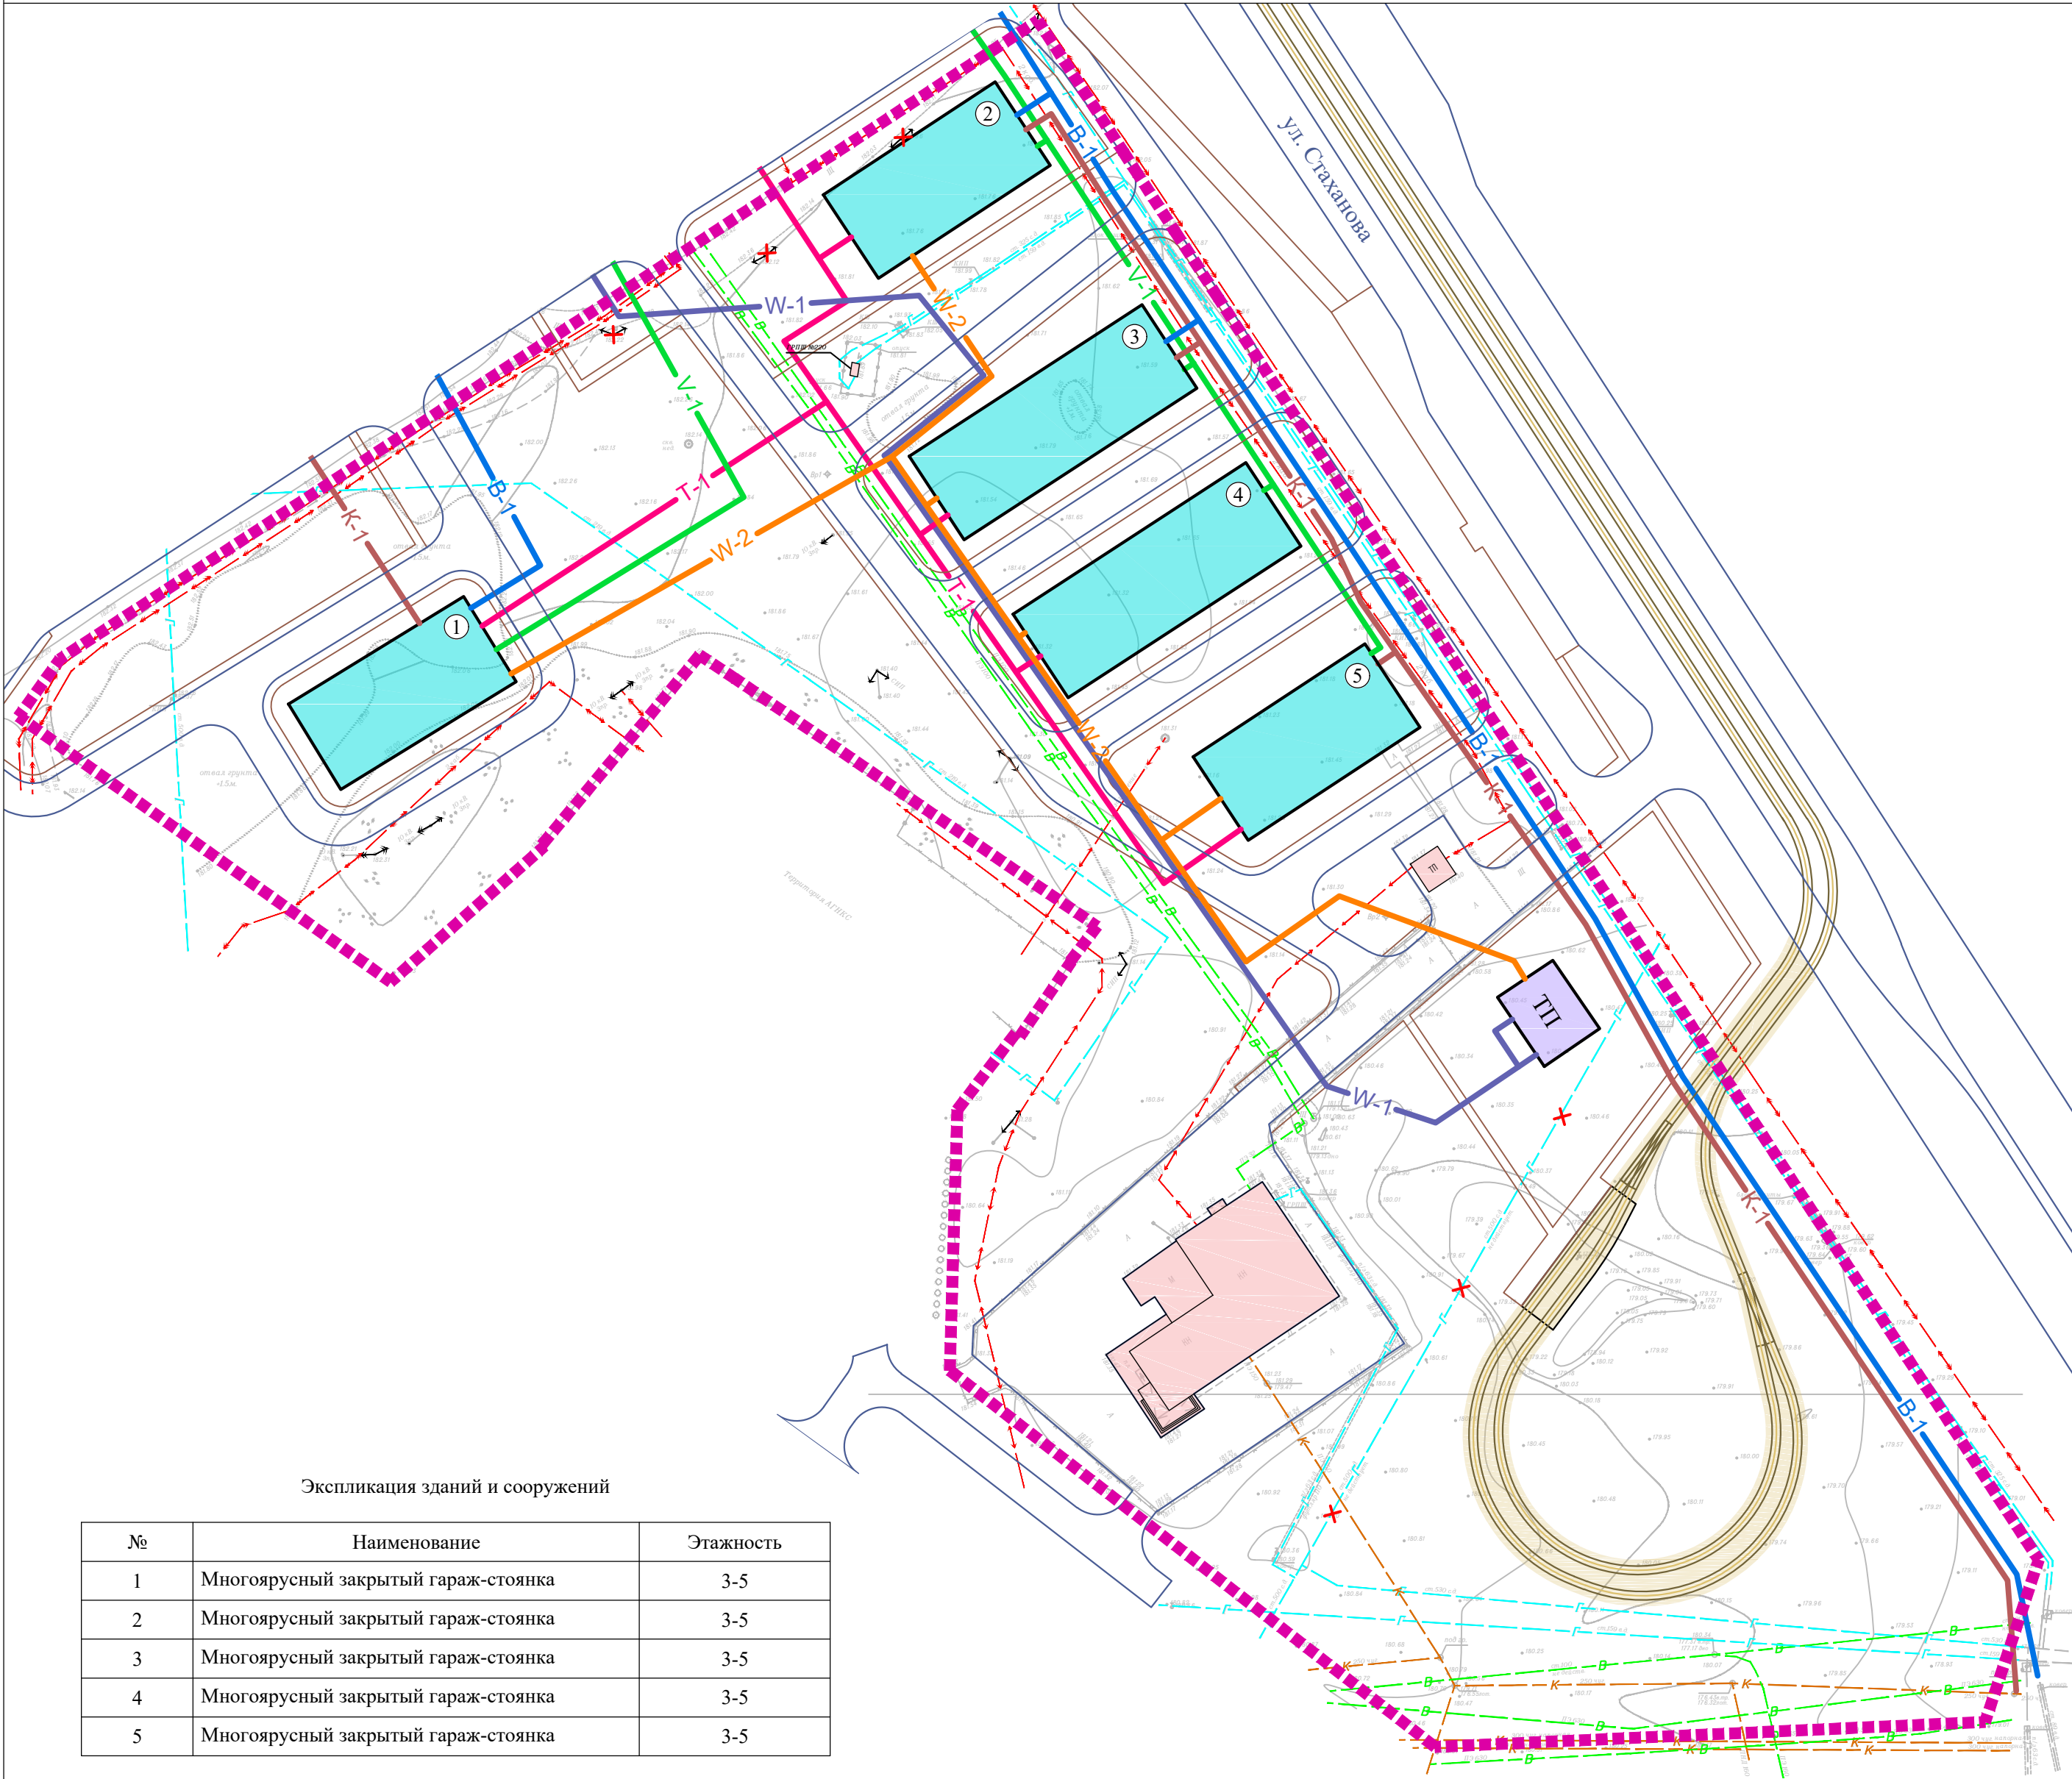

Экспликация зданий и сооружений

№	Наименование	Этажность
1	Многоярусный закрытый гараж-стоянка	3-5
2	Многоярусный закрытый гараж-стоянка	3-5
3	Многоярусный закрытый гараж-стоянка	3-5
4	Многоярусный закрытый гараж-стоянка	3-5
5	Многоярусный закрытый гараж-стоянка	3-5

Примечание:
Размещение проектируемых инженерных сетей в проекте планировки территории показано условно (предварительно). Необходимо уточнение всех принятых решений, а также точек подключения на следующих этапах проектирования, в т.ч. при разработке проектной документации.

УСЛОВНЫЕ ОБОЗНАЧЕНИЯ

- Границы территории, в отношении которой осуществляется подготовка проекта планировки
- Существующие здания и сооружения
- 5

Проектируемые многоярусные гаражи-стоянки, в соответствии с проектом планировки и проектом межевания территории 32, 33 микрорайонов в городе Липецке, утвержденным постановлением администрации города Липецка от 02.04.2015 № 625 (в редакции постановления администрации города Липецка от 26.07.2019 № 1423, приказов управления строительства и архитектуры Липецкой области от 29.12.2020 № 314, от 15.03.2021 № 38, от 06.04.2022 № 121);

Существующие объекты инженерной инфраструктуры:

- Подземный электрокабель высокого напряжения
- Подземный электрокабель низкого напряжения
- Подземная водопроводная сеть
- Подземная самотечная канализационная сеть
- Подземный газопровод высокого/среднего давления
- Воздушная линия электропередачи 0,4 кВ
- Воздушная линия электропередачи 10 кВ
- Тп

Трансформаторная подстанция
- ГРП


Газорегуляторный пункт шкафной

Демонтируемые объекты инженерной инфраструктуры, в соответствии с проектом планировки и проектом межевания территории 32, 33 микрорайонов в городе Липецке, утвержденным постановлением администрации города Липецка от 02.04.2015 № 625 (в редакции постановления администрации города Липецка от 26.07.2019 № 1423, приказов управления строительства и архитектуры Липецкой области от 29.12.2020 № 314, от 15.03.2021 № 38, от 06.04.2022 № 121);

- Подземный газопровод высокого/среднего давления
- Воздушная линия электропередачи 0,4 кВ

Планируемые объекты инженерной инфраструктуры, в соответствии с проектом планировки и проектом межевания территории 32, 33 микрорайонов в городе Липецке, утвержденным постановлением администрации города Липецка от 02.04.2015 № 625 (в редакции постановления администрации города Липецка от 26.07.2019 № 1423, приказов управления строительства и архитектуры Липецкой области от 29.12.2020 № 314, от 15.03.2021 № 38, от 06.04.2022 № 121);

- Подземная водопроводная сеть
- Подземная самотечная хозяйственно-бытовая канализация
- Подземная тепловая сеть
- Подземный электрокабель высокого напряжения
- Подземный электрокабель низкого напряжения
- Телефонизация
- Проектируемая трансформаторная подстанция

 						4Р/24				
						Документация по планировке территории (проект планировки и проект межевания) в районе улиц Минская и А.Г. Стаханова в городе Липецке				
Изм.	№уч.	Лист	№док.	Подпись	Дата					
ГИП		Левашова Д.С.				МАТЕРИАЛЫ ПО ОБОСНОВАНИЮ		Стадия	Лист	Листов
Разработал		Кувшинова М.И.						ППТ	8	8
						Схема размещения инженерных сетей М1:1000		ООО «Призма»		