


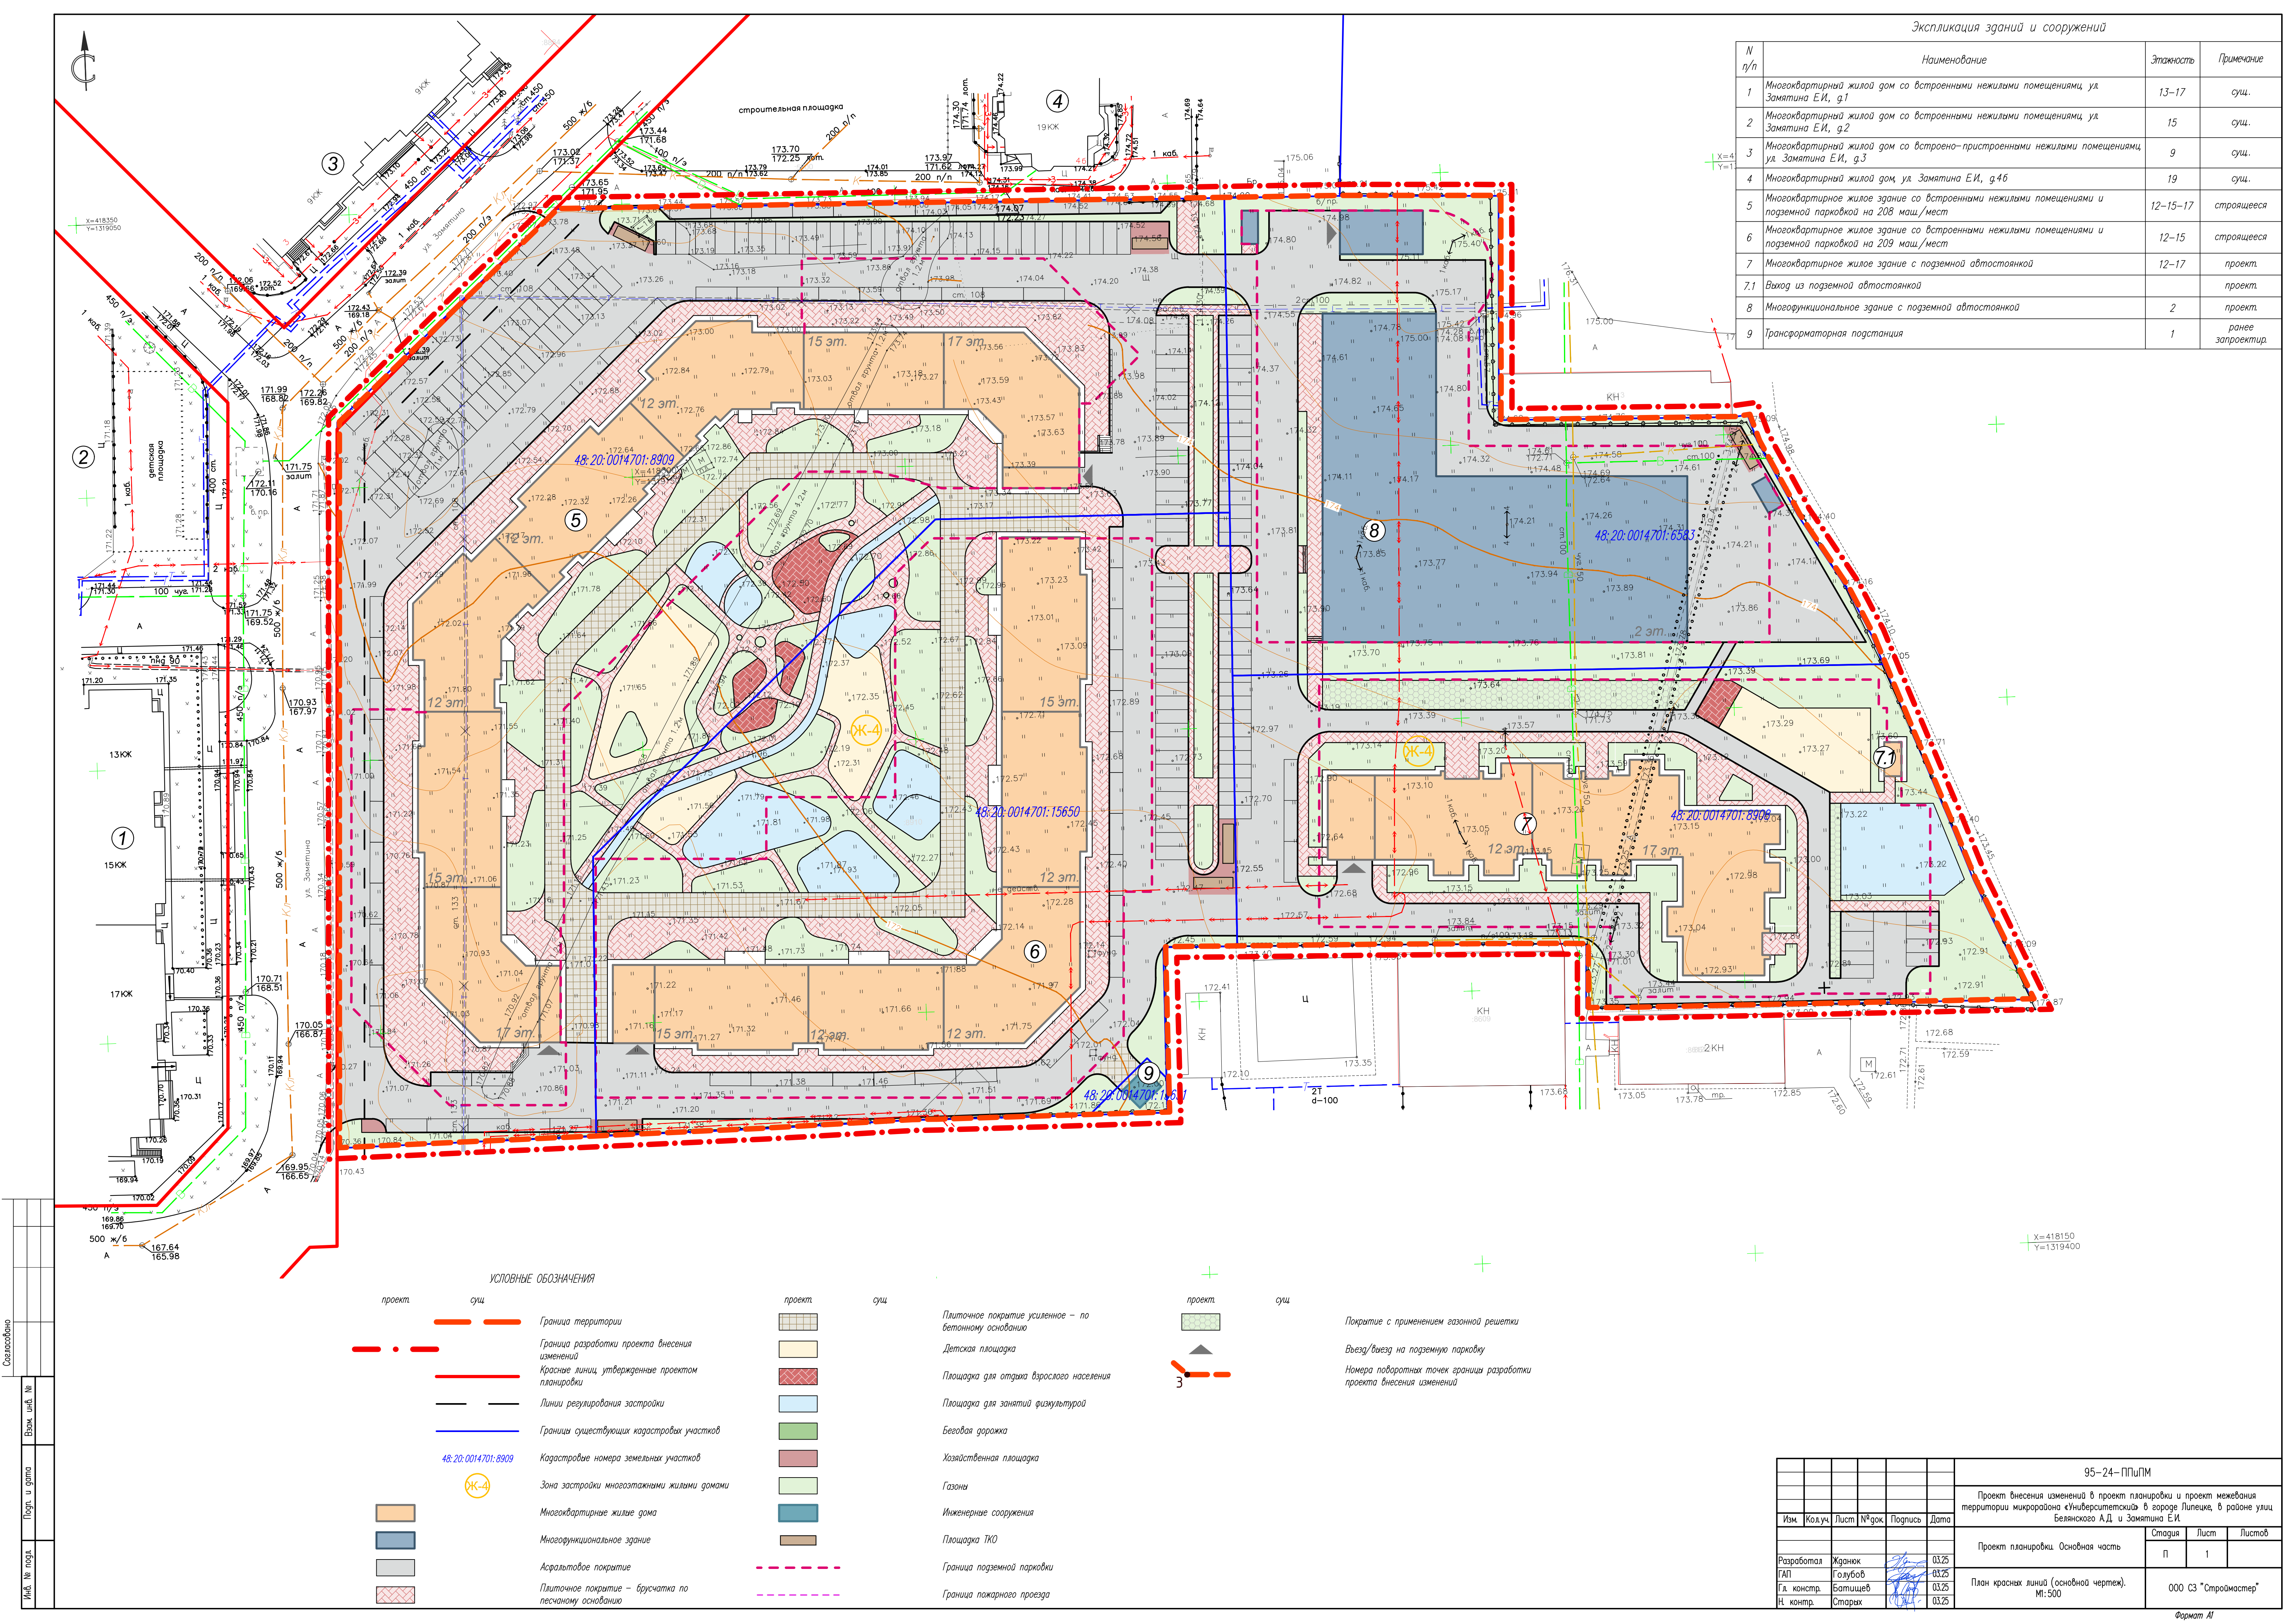

Экспликация зданий и сооружений

| N<br>п/п | Наименование                                                                                            | Этажность | Примечание        |
|----------|---|-----------|-------------------|
| 1        | Многоквартирный жилой дом со встроенными нежилыми помещениями, ул. Замятina Е.И., д.1                   | 13–17     | сущ.              |
| 2        | Многоквартирный жилой дом со встроенными нежилыми помещениями, ул. Замятina Е.И., д.2                   | 15        | сущ.              |
| 3        | Многоквартирный жилой дом со встроенно-пристроенными нежилыми помещениями, ул. Замятina Е.И., д.3       | 9         | сущ.              |
| 4        | Многоквартирный жилой дом, ул. Замятina Е.И., д.4б                                                      | 19        | сущ.              |
| 5        | Многоквартирное жилое здание со встроенными нежилыми помещениями и подземной парковкой на 208 маш./мест | 12–15–17  | строящееся        |
| 6        | Многоквартирное жилое здание со встроенными нежилыми помещениями и подземной парковкой на 209 маш./мест | 12–15     | строящееся        |
| 7        | Многоквартирное жилое здание с подземной автостоянкой                                                   | 12–17     | проект.           |
| 7.1      | Выход из подземной автостоянкой                                                                         |           | проект.           |
| 8        | Многофункциональное здание с подземной автостоянкой                                                     | 2         | проект.           |
| 9        | Трансформаторная подстанция                                                                             | 1         | ранее запроектир. |

УСЛОВНЫЕ ОБОЗНАЧЕНИЯ

|                    |                                                       |           |                                                       |        |                                                                       |
|--------------------|-------------------------------------------------------|-----------|-------------------------------------------------------|--------|-----------------------------------------------------------------------|
| проект             | сущ.                                                  | проект    | сущ.                                                  | проект | сущ.                                                                  |
| — · — · —          | Граница территории                                    |           | Плиточное покрытие усиленное – по бетонному основанию |        | Покрyтие с применением газонной решетки                               |
| — — — — —          | Граница разработки проекта внесения изменений         |           | Детская площадка                                      |        | Въезд/выезд на подземную парковку                                     |
| — — — — —          | Красные линии, утвержденные проектом планировки       |           | Площадка для отдыха взрослого населения               | 3      | Номера поворотных точек границы разработки проекта внесения изменений |
| — — — — —          | Линии регулирования застройки                         |           | Площадка для занятий физкультурой                     |        |                                                                       |
| — — — — —          | Границы существующих кадастровых участков             |           | Беговая дорожка                                       |        |                                                                       |
| 48:20:0014701:8909 | Кадастровые номера земельных участков                 |           | Хозяйственная площадка                                |        |                                                                       |
| Ж-4                | Зона застройки многоквартирными жилыми домами         |           | Газоны                                                |        |                                                                       |
|                    | Многоквартирные жилые дома                            |           | Инженерные сооружения                                 |        |                                                                       |
|                    | Многофункциональное здание                            |           | Площадка ТКО                                          |        |                                                                       |
|                    | Асфальтовое покрытие                                  | — · — · — | Граница подземной парковки                            |        |                                                                       |
|                    | Плиточное покрытие – брусчатка по песчаному основанию | — — — — — | Граница пожарного проезда                             |        |                                                                       |

|              |         |      |        |                                                                                       |       |   |  |                      |      |        |
|--------------|---------|------|--------|---------------------------------------------------------------------------------------|-------|---|--|----------------------|------|--------|
|              |         |      |        |                                                                                       |       | 95–24– ПП\ПМ   |  |                      |      |        |
|              |         |      |        |                                                                                       |       | Проект внесения изменений в проект планировки и проект межевания территории микрорайона «Университетский» в городе Липецке, в районе улиц Белынского АД и Замятина ЕК |  |                      |      |        |
| Изм.         | Кол.уч. | Лист | № док. | Подпись                                                                               | Дата  |   |  |                      |      |        |
|              |         |      |        |                                                                                       |       | Проект планировки. Основная часть   |  | Статус               | Лист | Листов |
|              |         |      |        |                                                                                       |       |   |  | П                    | 1    |        |
| Разработал   | Жданок  |      |        |  | 03.25 |   |  |                      |      |        |
| ГАП          | Голубов |      |        |  | 03.25 |   |  |                      |      |        |
| Г.л. констр. | Батищев |      |        |  | 03.25 |   |  |                      |      |        |
| И. контр.    | Старых  |      |        |  | 03.25 |   |  |                      |      |        |
|              |         |      |        |                                                                                       |       | План красных линий (основной чертеж).<br>М: 500   |  | 000 СЗ "Строймастер" |      |        |