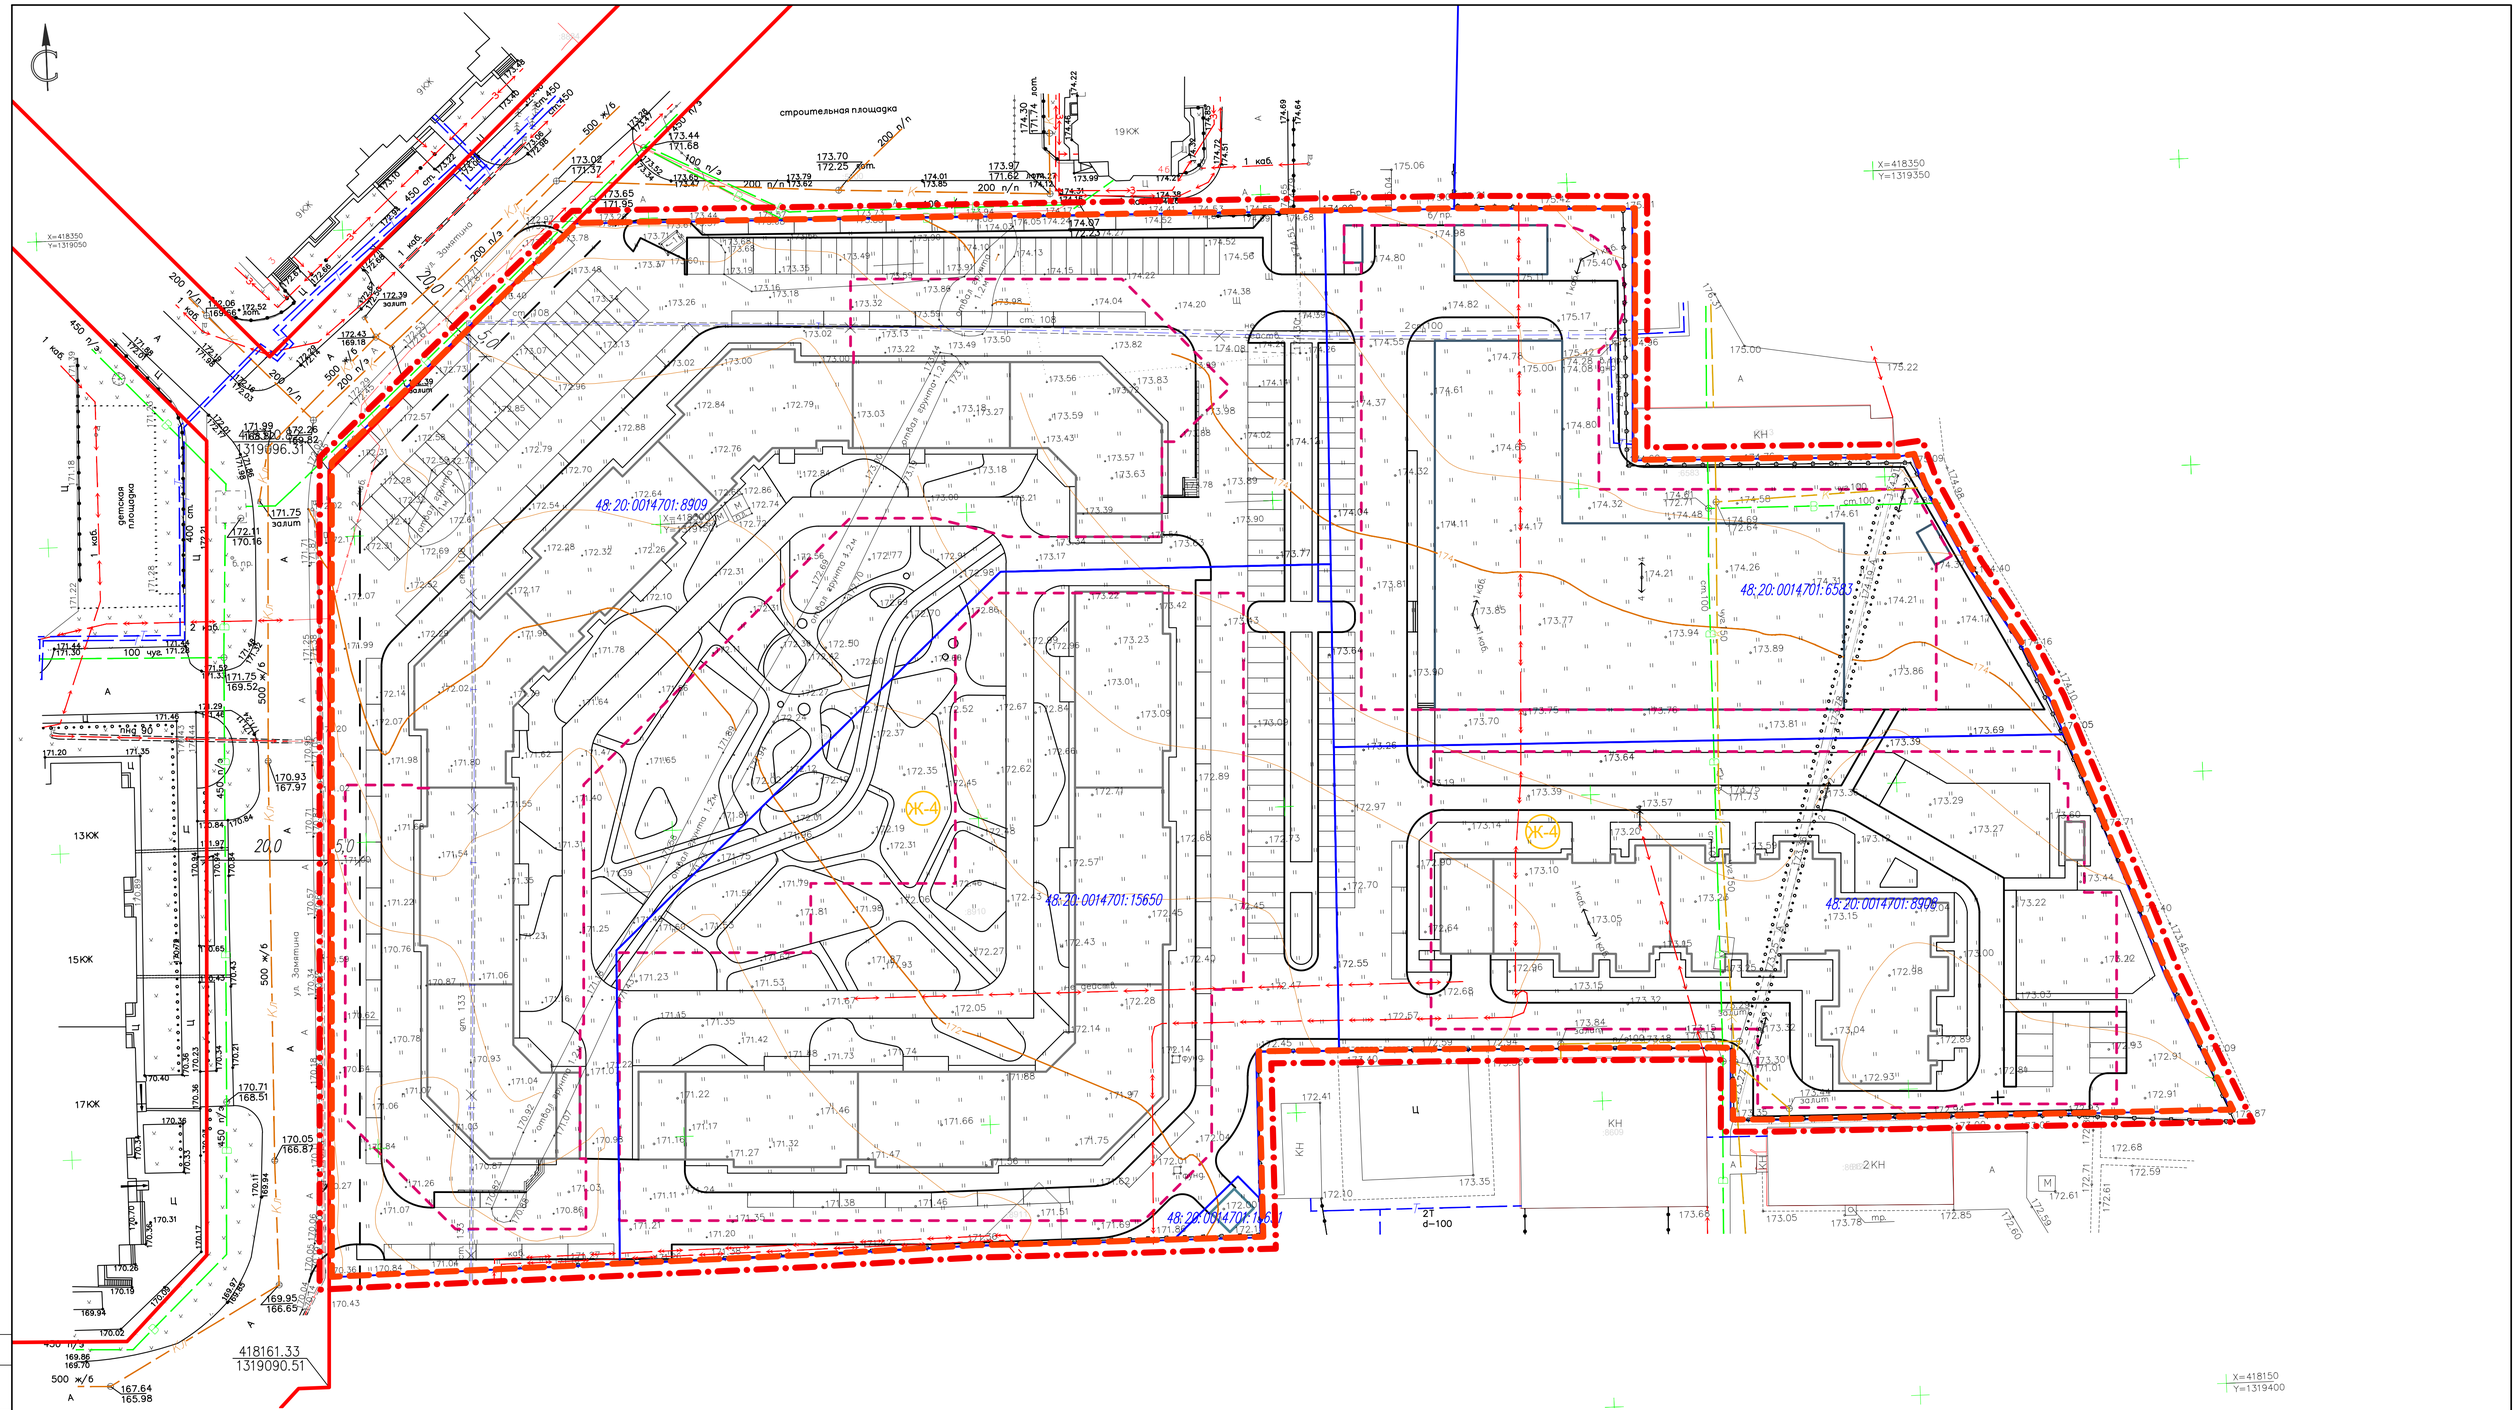

УСЛОВНЫЕ ОБОЗНАЧЕНИЯ

проект	сущ		проект	сущ	
		Граница территории			Инженерные сооружения
		Граница разработки проекта внесения изменений			Граница подземной парковки
		Красные линии, утвержденные проектом планировки			Граница пожарного проезда
		Линии регулирования застройки			
		Границы существующих кадастровых участков			
		Границы существующих земельных участков, подлежащих снятию с кадастрового учета			
48:20:0014701:8909		Кадастровые номера земельных участков			
ЖК-4		Зона застройки многоэтажными жилыми домами			
		Многоквартирные жилые дома			
		Многофункциональное здание			

Согласовано

Взам. инв. №

Подп. и дата

Инв. № подл.

Изм.	Кол.уч.	Лист	№док.	Подпись	Дата	95-24-ППиПМ		
						Проект внесения изменений в проект планировки и проект межевания территории микрорайона «Университетский» в городе Липецке, в районе улиц Беляевского А.Д. и Замятина Е.И.		
						Проект планировки. Основная часть	Стадия: П	Лист: 2 / Листов:
Разработал		Жданюк			02.25			
ГАП		Голубов			02.25			
Гл. констр.		Батищев			02.25	Разбивочный чертеж красных линий. М1:500	ООО СЗ "Строймастер"	
Н. контр.		Старых			02.25			

Формат А1