


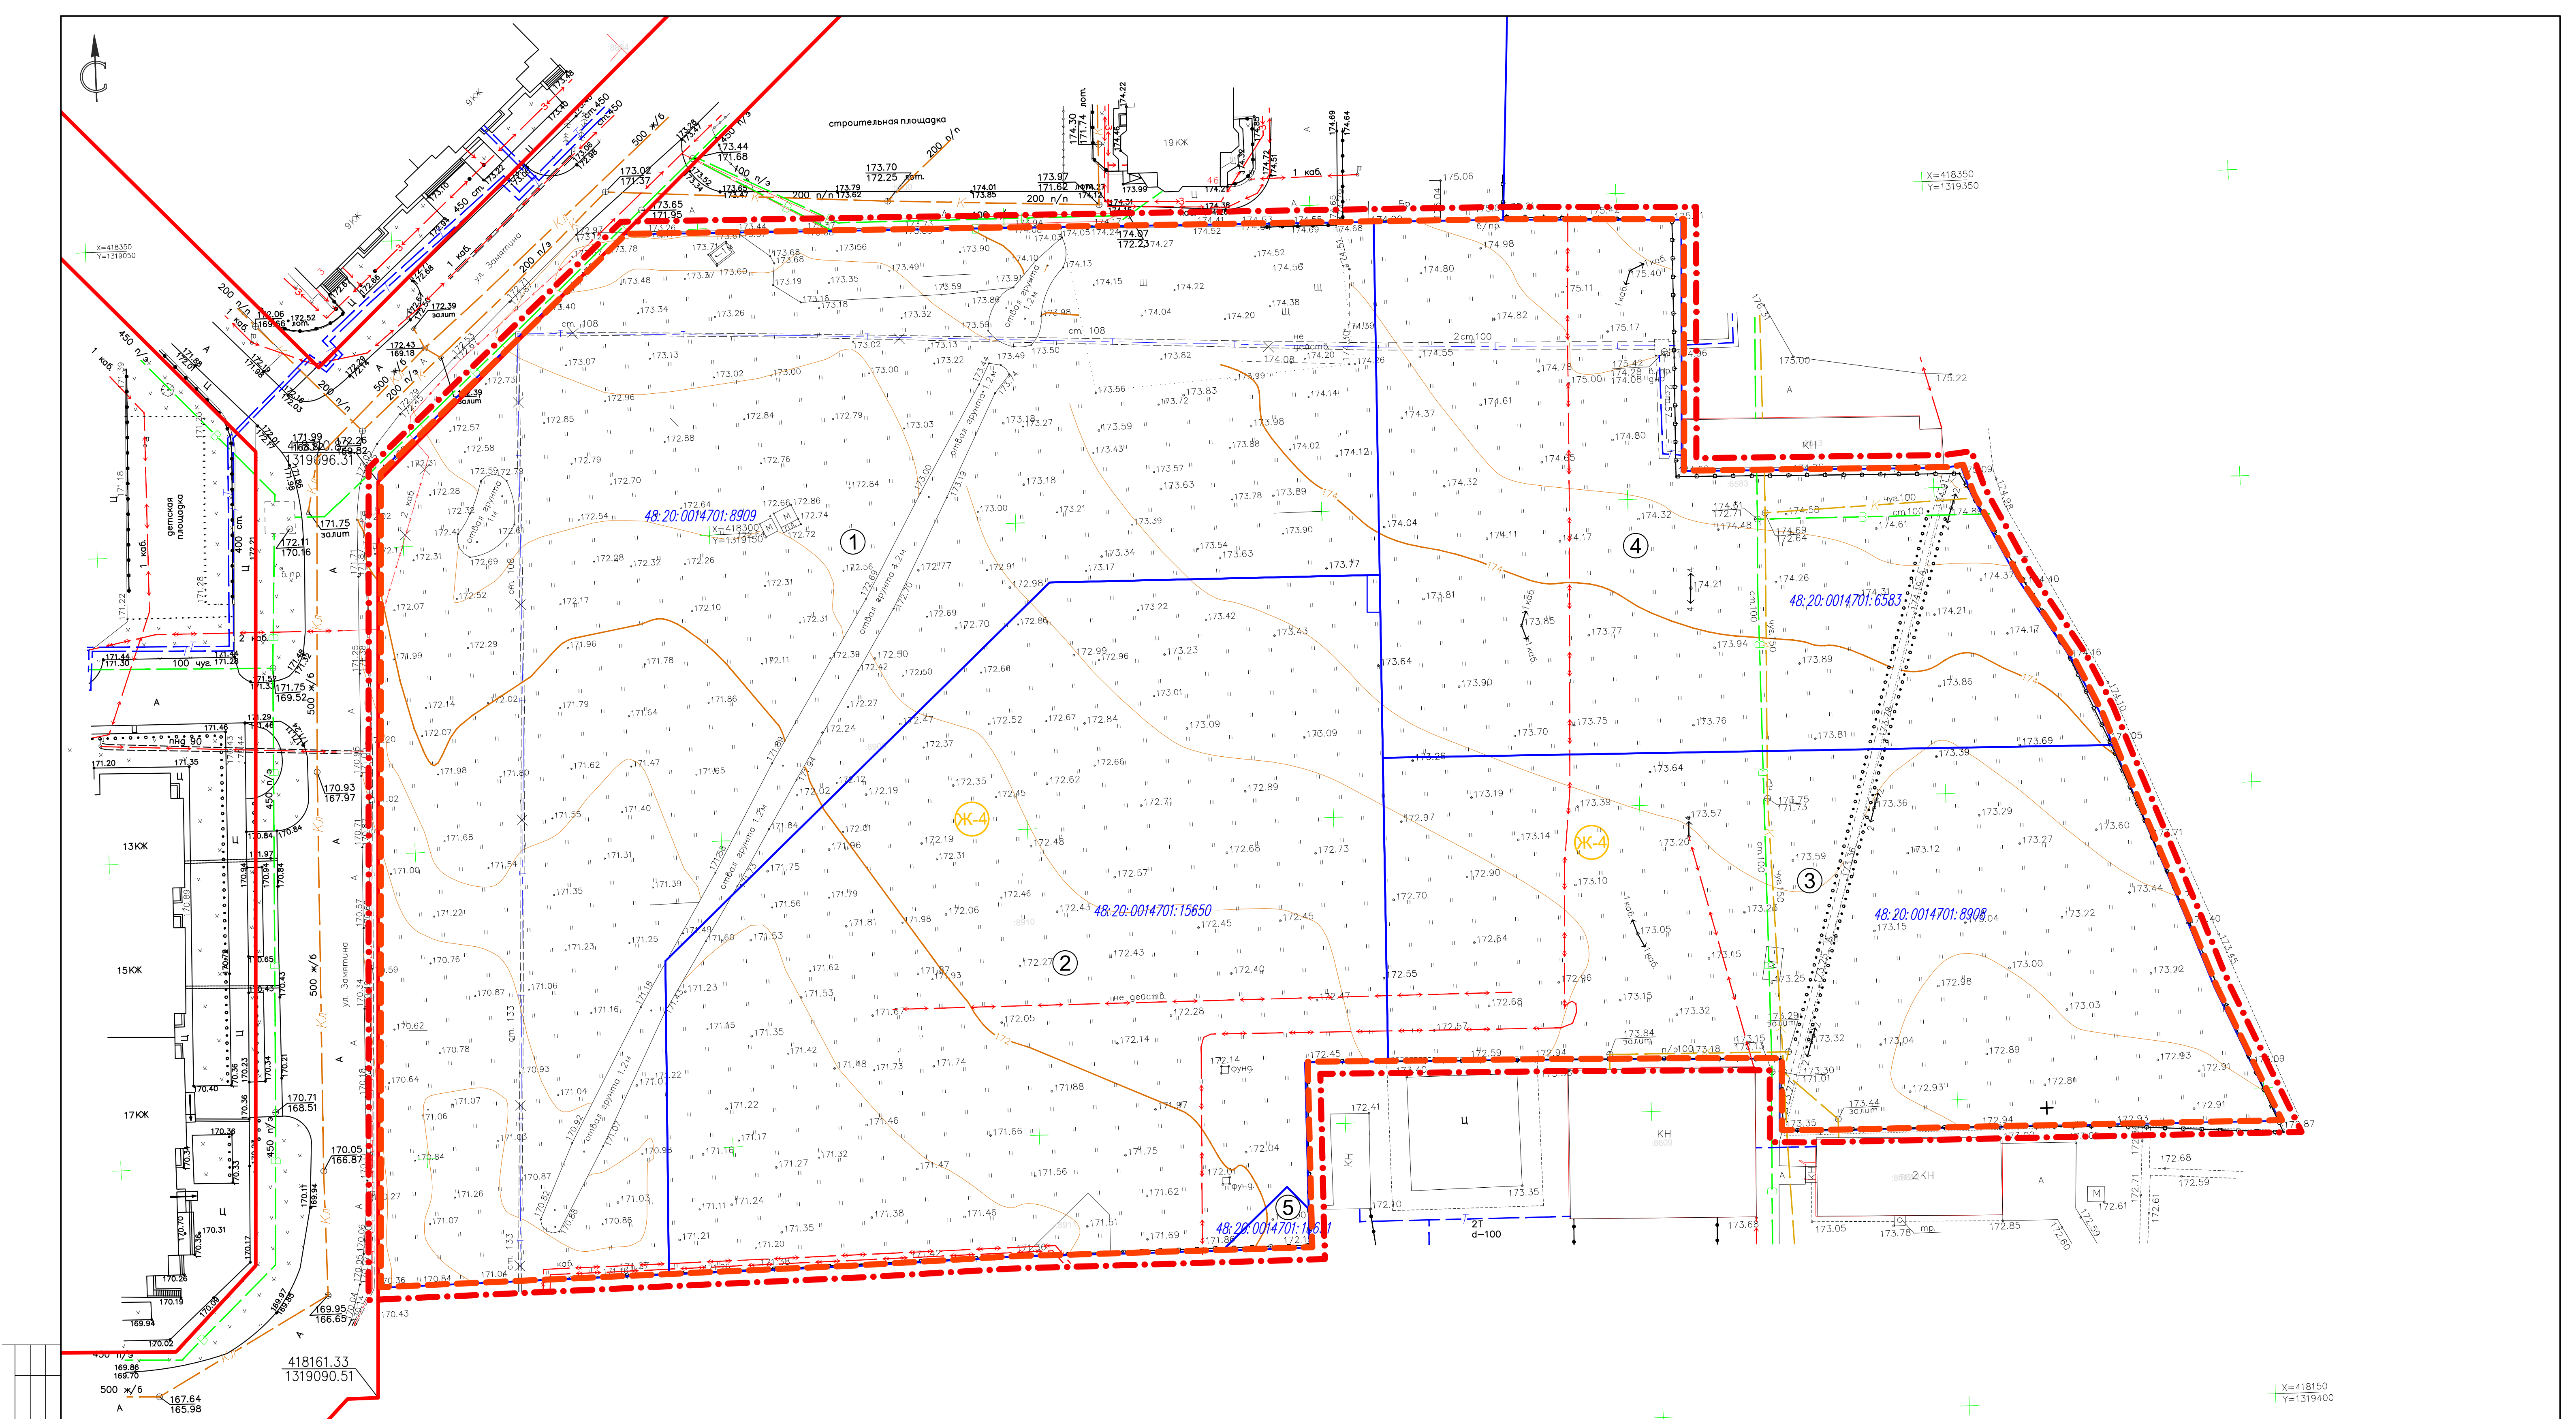

Составлено			Экспликация земельных участков					УСЛОВНЫЕ ОБОЗНАЧЕНИЯ		
								проект	сущ.	
Взам. инв. №		Рабочий номер по схеме	Адрес земельного участка	Кадастровый номер исходного земельного участка	Правообладатель земельного участка	Категория земель	Вид разрешенного использования	Площадь участка, кв.м		Граница территории
										Граница разработки проекта внесения изменений
Погр. и дата										Красные линии, утвержденные проектом планировки
										Границы существующих кадастровых участков
Инв. № подл.										Кадастровые номера земельных участков
										Зона застройки многоквартирными жилыми домами
										Существующие сети в границах проектирования
										Водопровод
										ЛЭП
										Канализация
										Теплотесь

						95-24-ПППМ		
						Проект внесения изменений в проект планировки и проект межевания территории микрорайона «Университетский» в городе Липецке, в районе улиц Белынского А.Д. и Замятина Е.И.		
Изм.	Кол.уч.	Лист	№ док.	Подпись	Дата			
						Проект планировки. Материалы по обоснованию	Статус	Лист
							П	2
Разработал	Жданок				02.25	Схема использования территории в период подготовки проекта планировки территории (опорный план). М1:500	ООО СЗ "Строймастер"	
ГАП	Голубов				02.25			
Г.л. констр.	Батищев				02.25			
Н.контр.	Старых				02.25			