


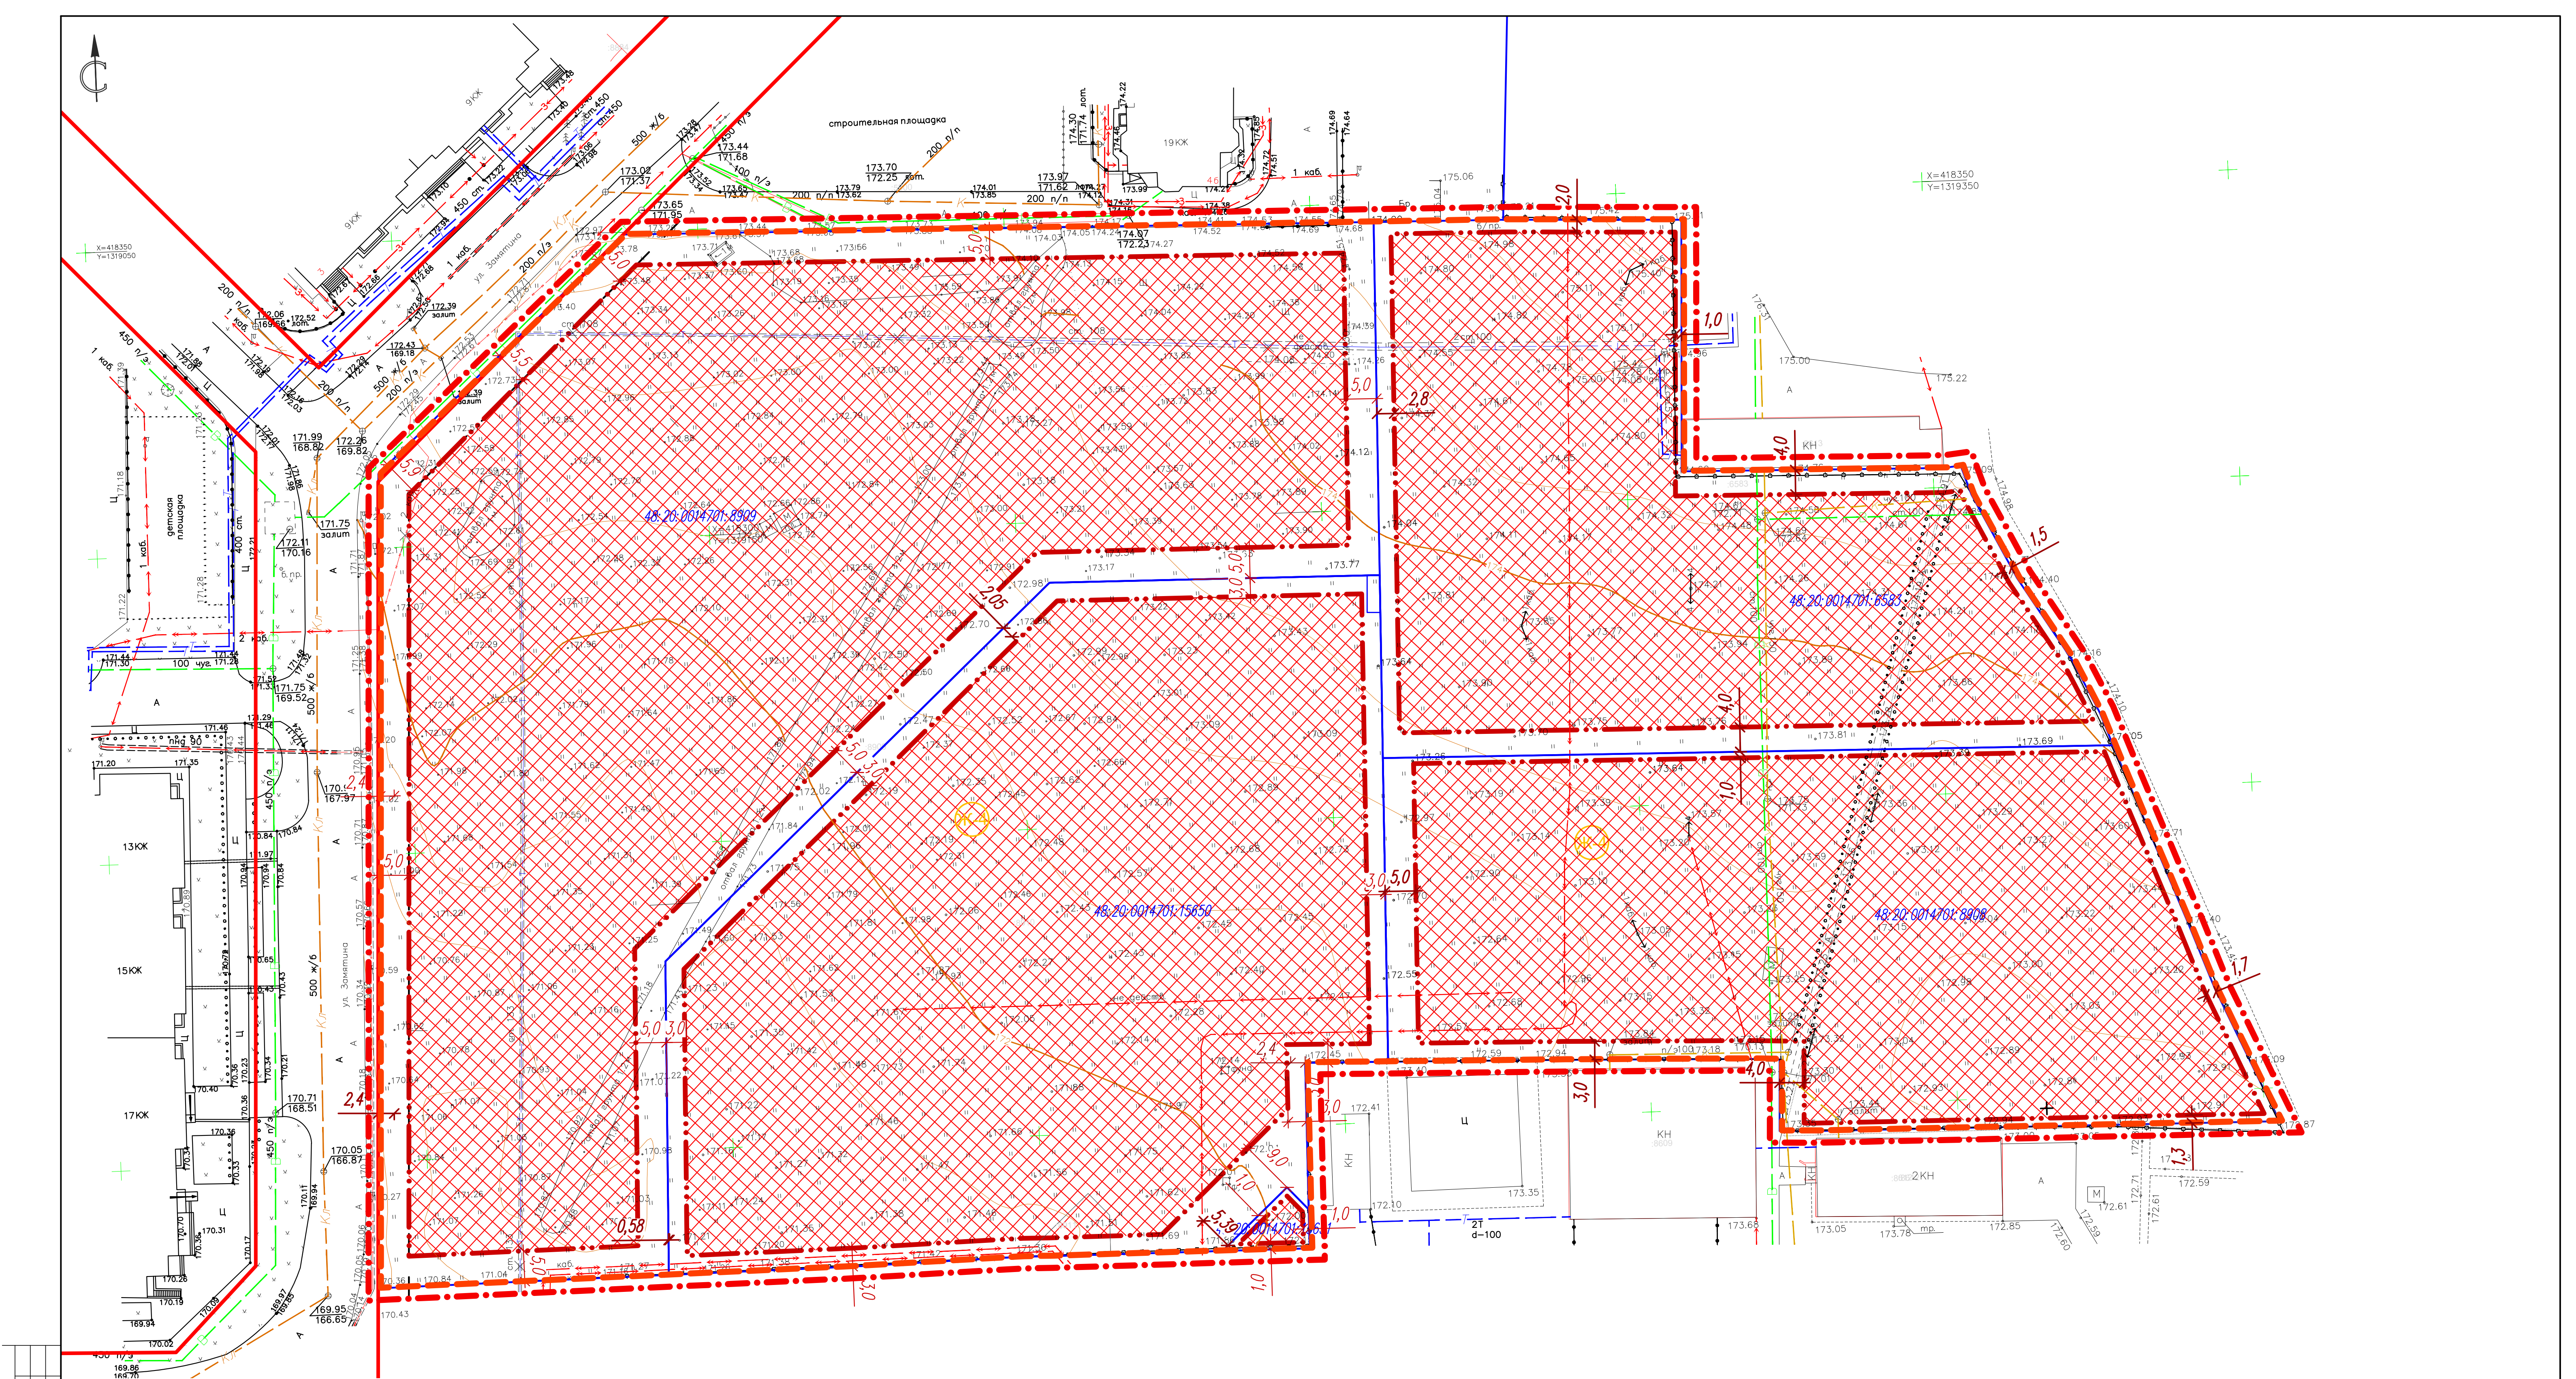

Составлено					
Изд. № подл.	Подп. и дата	Взам. инд. №			

УСЛОВНЫЕ ОБОЗНАЧЕНИЯ

проект эц

— — — — — Граница территории

— — — — — Граница разработки проекта внесения изменений

— — — — — Красные линии, утвержденные проектом планировки

— — — — — Линии регулирования застройки

— — — — — Границы существующих кадастровых участков

48-20-0014701-8909 Кадастровые номера земельных участков

Ж-4 Зона застройки многоквартирными жилыми домами

Границы зон размещения объектов капитального строительства

Проектные прикидки зоны размещения объекта капитального строительства

Проектные прикидки зоны размещения объекта капитального строительства, на которые требуется разрешение на отклонение от предельных параметров

Примечание:
В границе проектируемой территории объекты культурного наследия и ООП отсутствуют.

5,0

2,0

						95-24-ПППМ			
						Проект внесения изменений в проект планировки и проект межевания территории микрорайона «Университетский» в городе Липецке, в районе улиц Белынского АД и Замятина Е.И.			
Изм	Кол.уч.	Лист	№ док.	Подпись	Дата		Старая	Лист	Листов
						Проект планировки. Материалы по обоснованию	П	3	
Разработал		Жданок			02.25	Чертеж границ зон планируемого размещения объектов капитального строительства. М:500	ООО СЗ "Строймастер"		
ГАП		Голубов			02.25				
Г.л. констр.		Батищев			02.25				
И.л. контр.		Старых			02.25				