


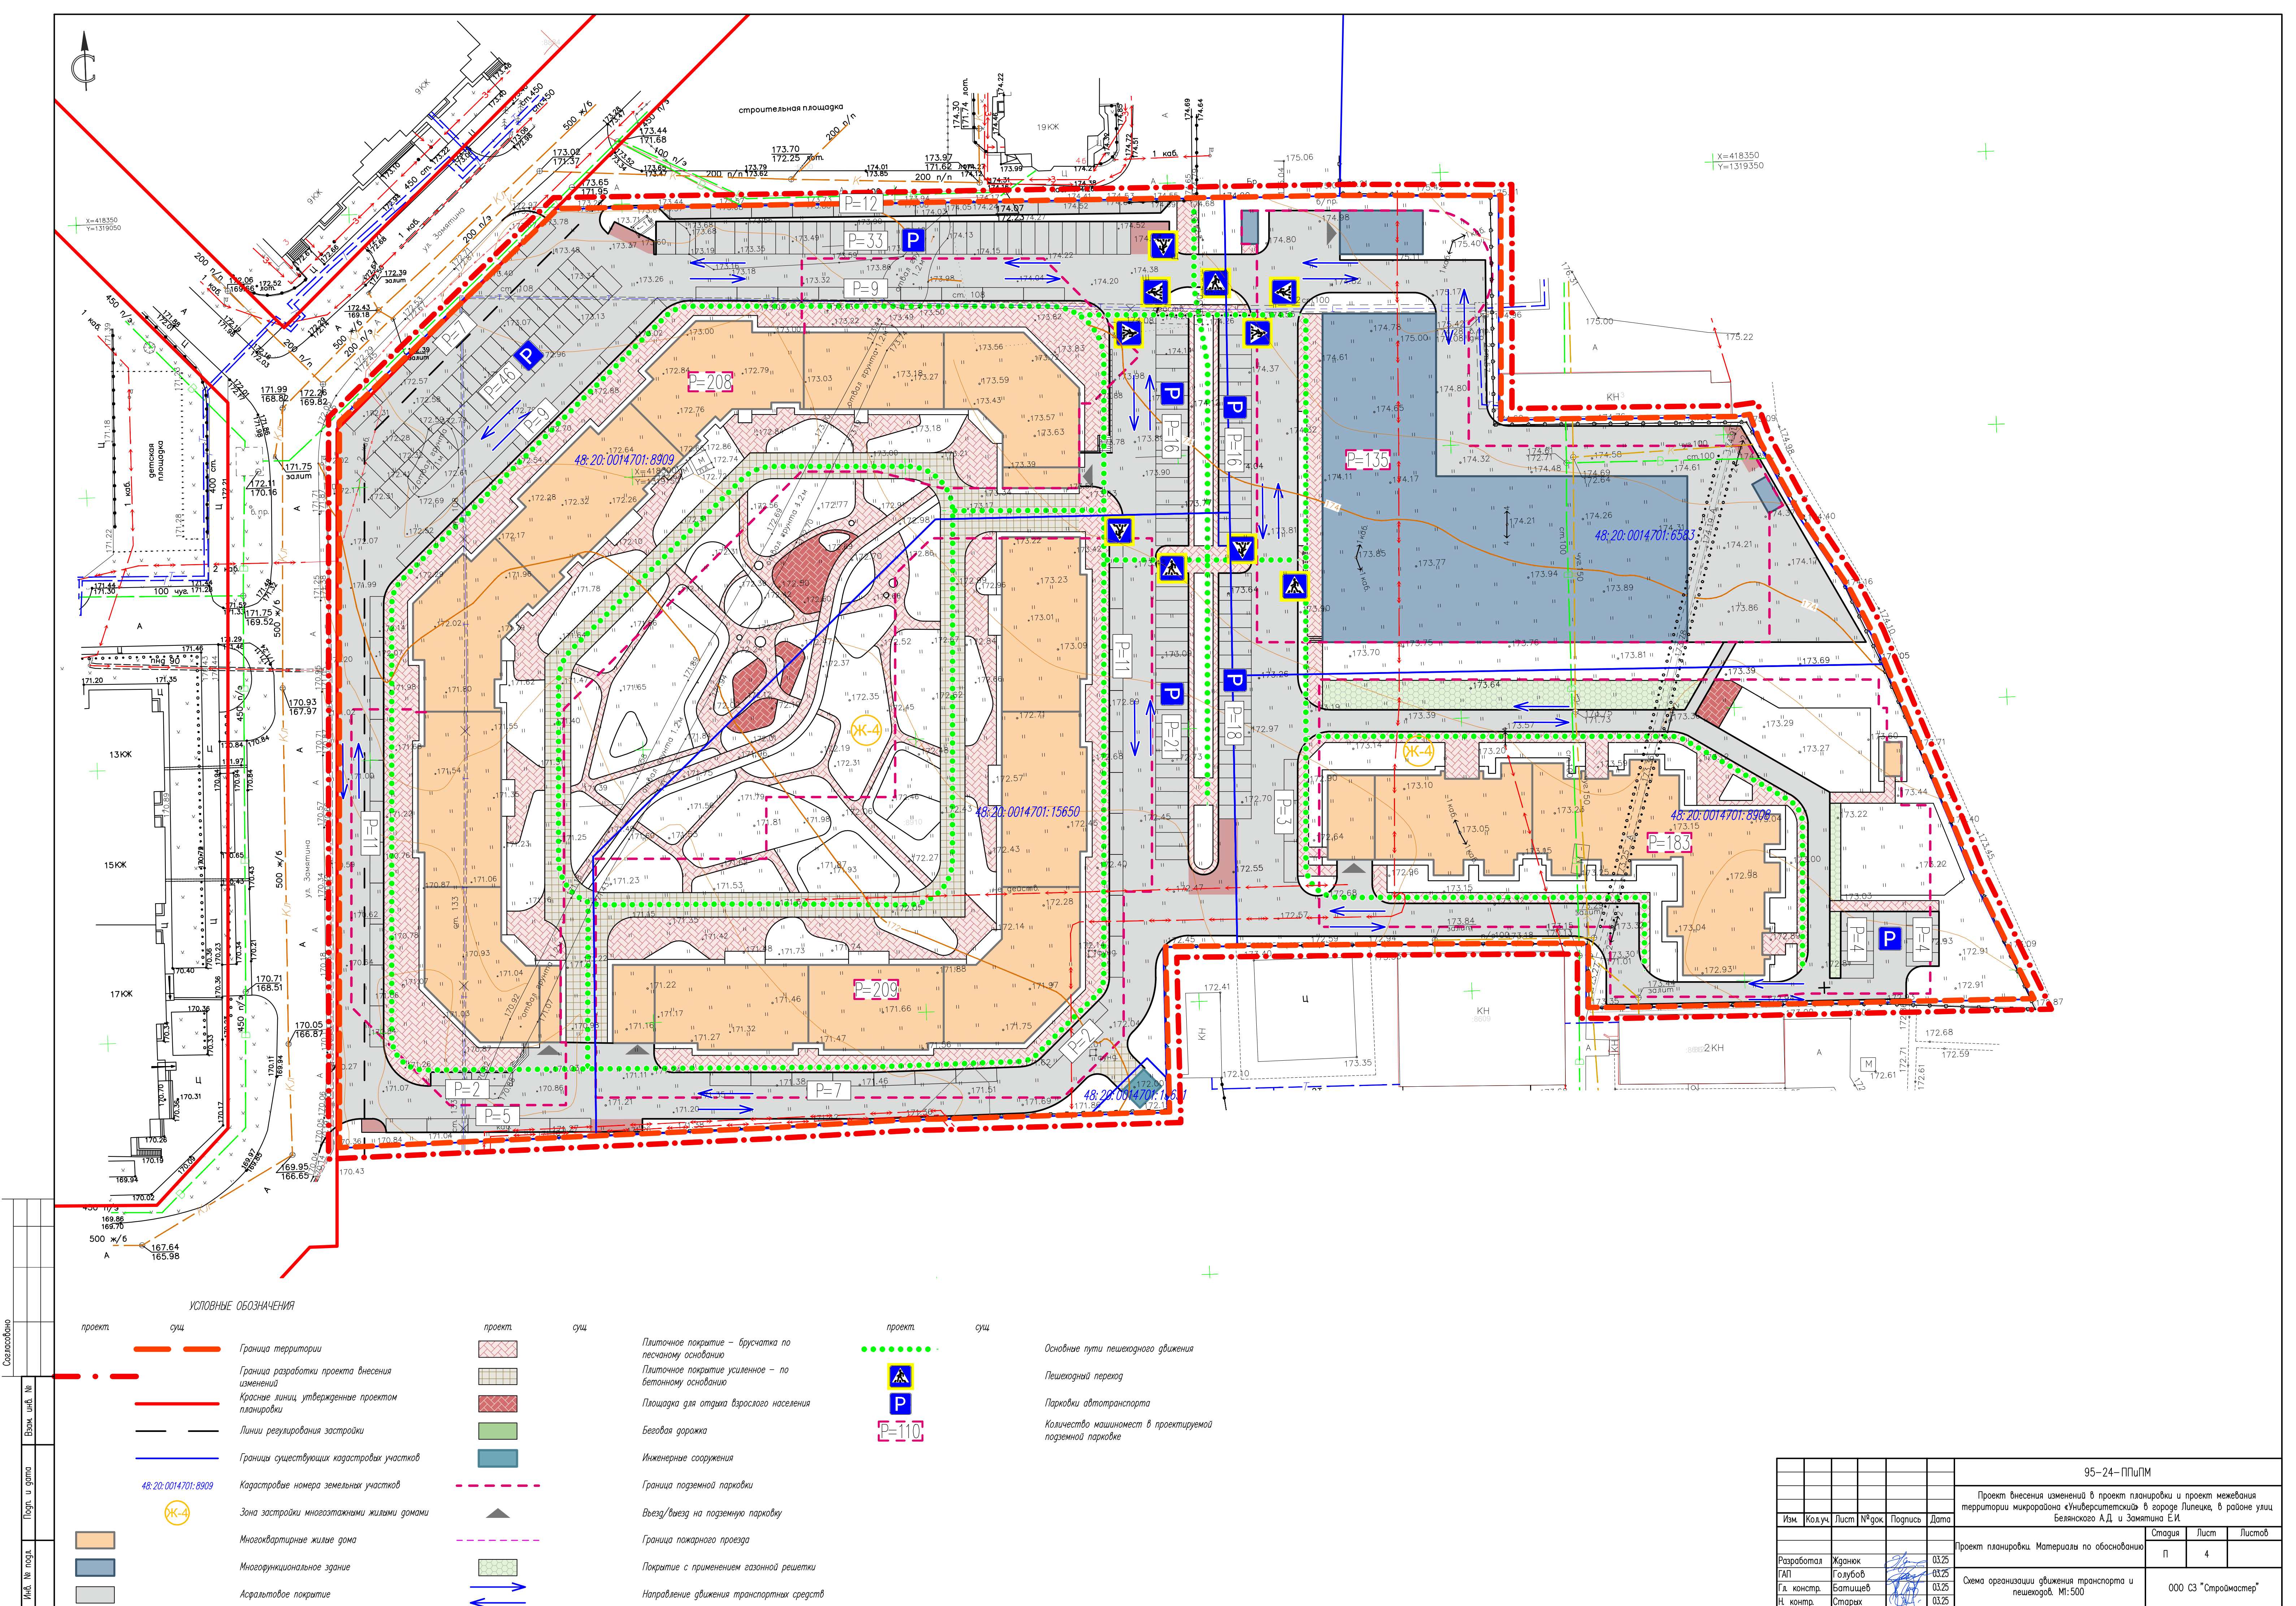

Составлено	
Взам. инв. №	
Лист	
Листов	
Инв. № подл.	

УСЛОВНЫЕ ОБОЗНАЧЕНИЯ

проект	сущ	Граница территории	проект	сущ	Плиточное покрытие – брусчатка по песчаному основанию
		Граница разработки проекта внесения изменений			Плиточное покрытие усиленное – по бетонному основанию
		Красные линии, утвержденные проектом планировки			Площадка для отдыха взрослого населения
		Линии регулирования застройки			Беговая дорожка
		Границы существующих кадастровых участков			Инженерные сооружения
48:20:0014701:8909		Кадастровые номера земельных участков			Граница подземной парковки
ЖК-4		Зона застройки многоквартирными жилыми домами			Въезд/выезд на подземную парковку
		Многоквартирные жилые дома			Граница пожарного проезда
		Многофункциональное здание			Покрытие с применением газонной решетки
		Асфальтовое покрытие			Направление движения транспортных средств

95-24-ПППМ					
Проект внесения изменений в проект планировки и проект межевания территории микрорайона «Университетский» в городе Липецке, в районе улиц Белынского АД и Замяткина Е.И.					
Изм.	Кол.ч.	Лист	№ док.	Подпись	Дата
Разработал	Жданок				03.25
ГАП	Голубов				03.25
Г.л. констр.	Батищев				03.25
И.контр.	Старых				03.25
Проект планировки. Материалы по обоснованию				Статус	Лист
Схема организации движения транспорта и пешеходов. М:500				П	4
				ООО СЗ "Строймастер"	