
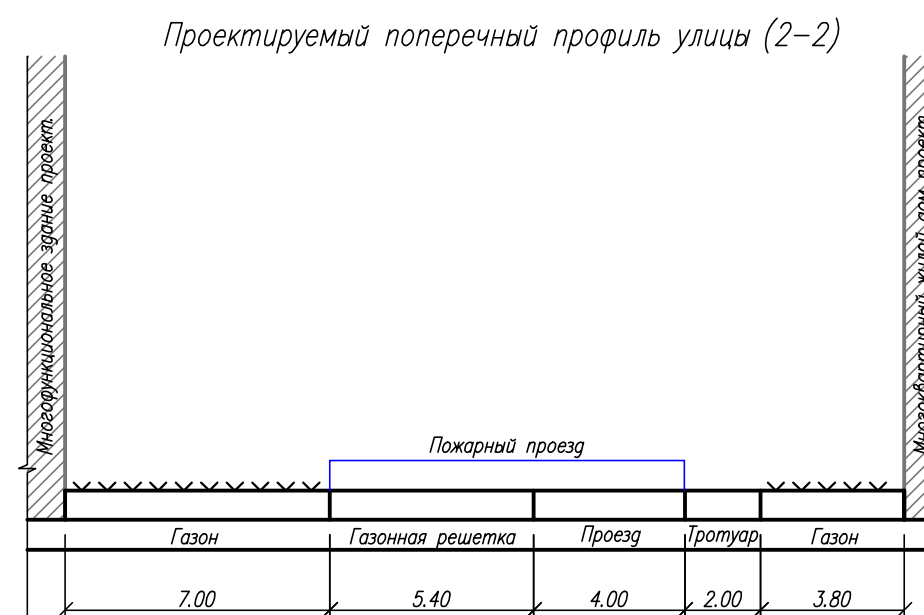
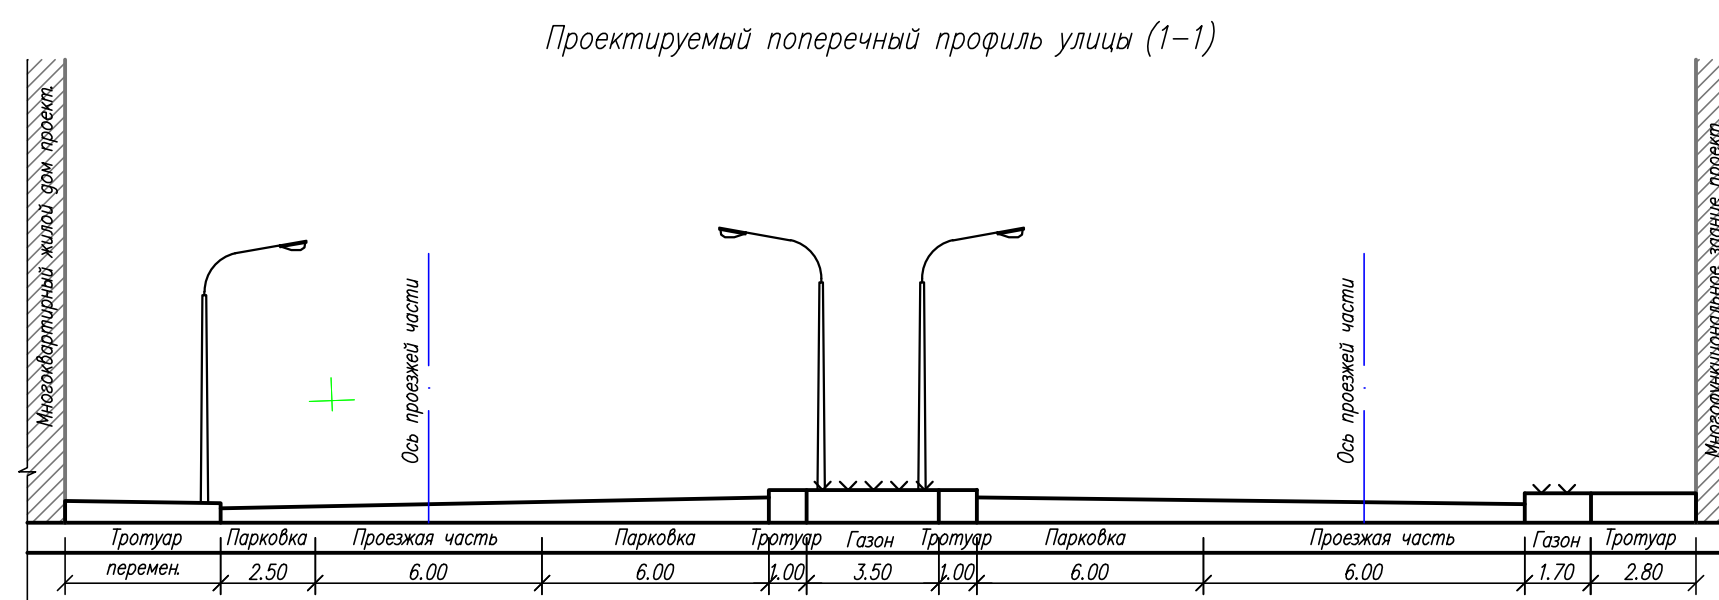


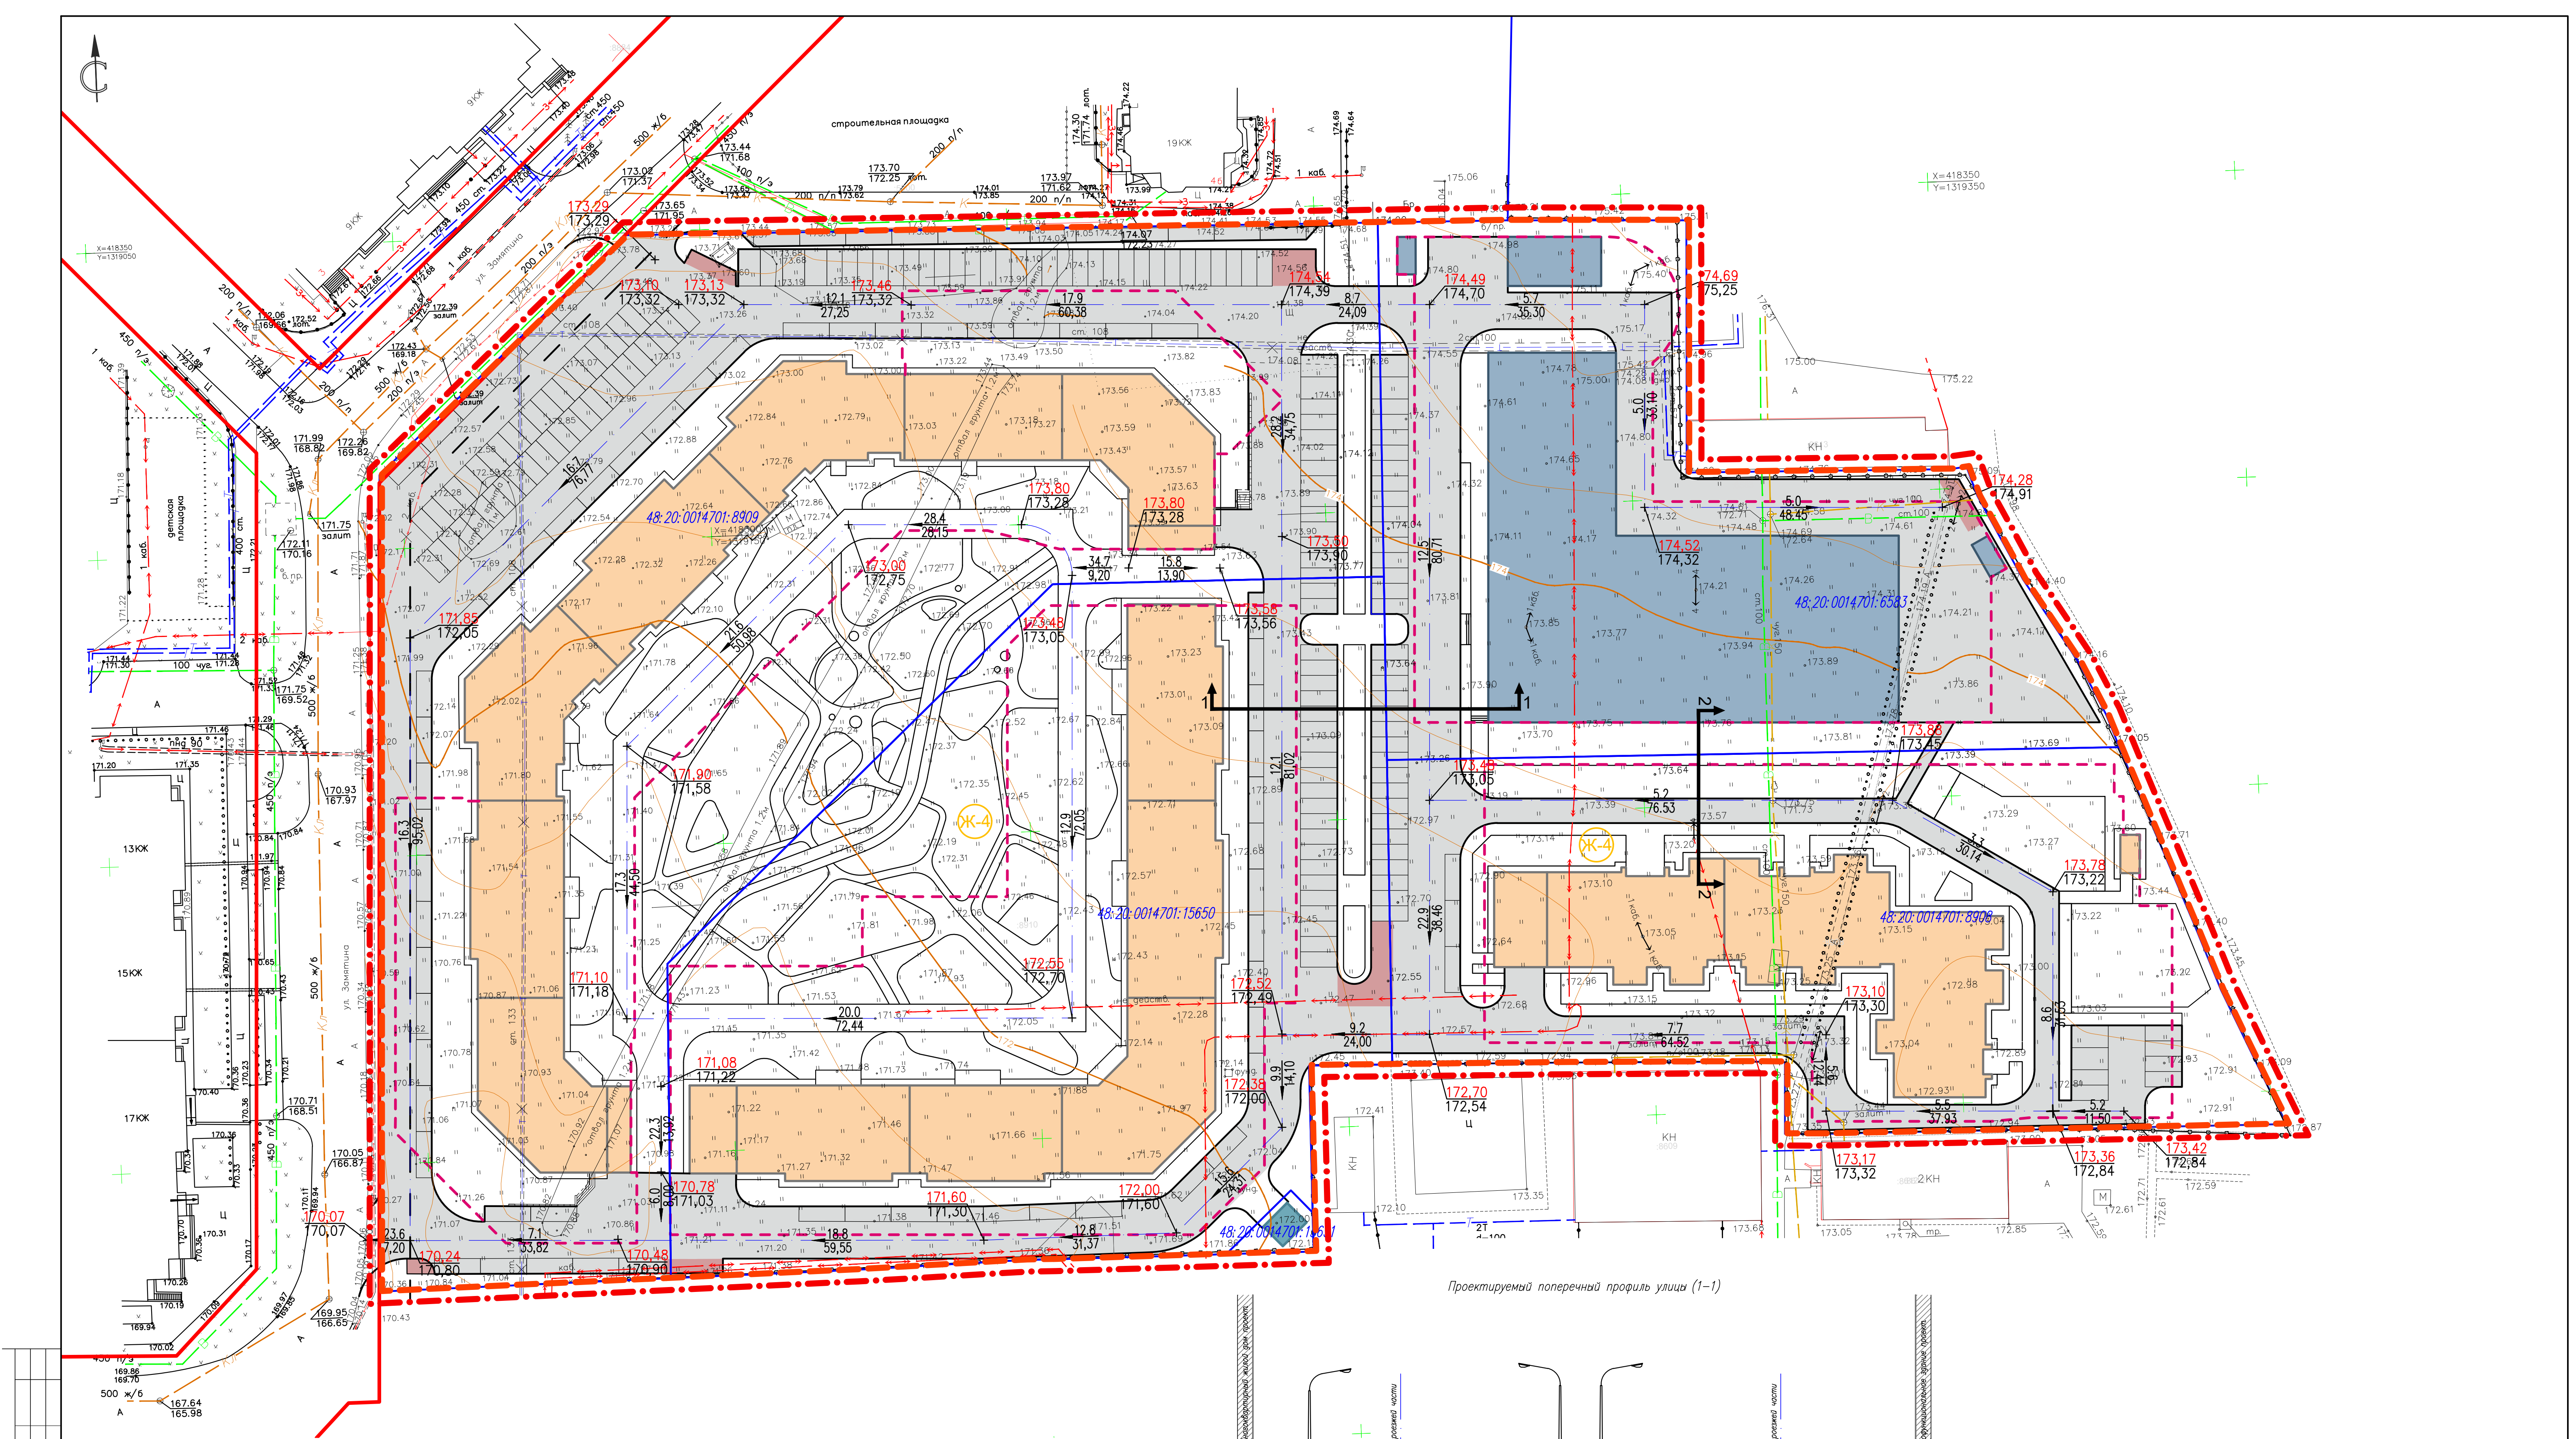

						95-24- ППУПМ				
						Проект внесения изменений в проект планировки и проект межевания территории микрорайона «Университетский» в городе Липецке, в районе улиц Белянского А.Д. и Зомината Е.И.				
	Изм.	Код.уч.	Лист	№ док.	Подпись	Дата		Страница	Лист	Листов
							Проект планировки. Материалы по обоснованию	П	6	
Разработал		Хванюк			02.25	Схема вертикальной планировки территории, инженерной поздовотки и инженерной защиты территории. М:500	000 СЗ "Строймастер"			
ГАП		Голубов			02.25					
Н. контр.		Батищев			02.25					
Гл. констр.		Старых			02.25					