


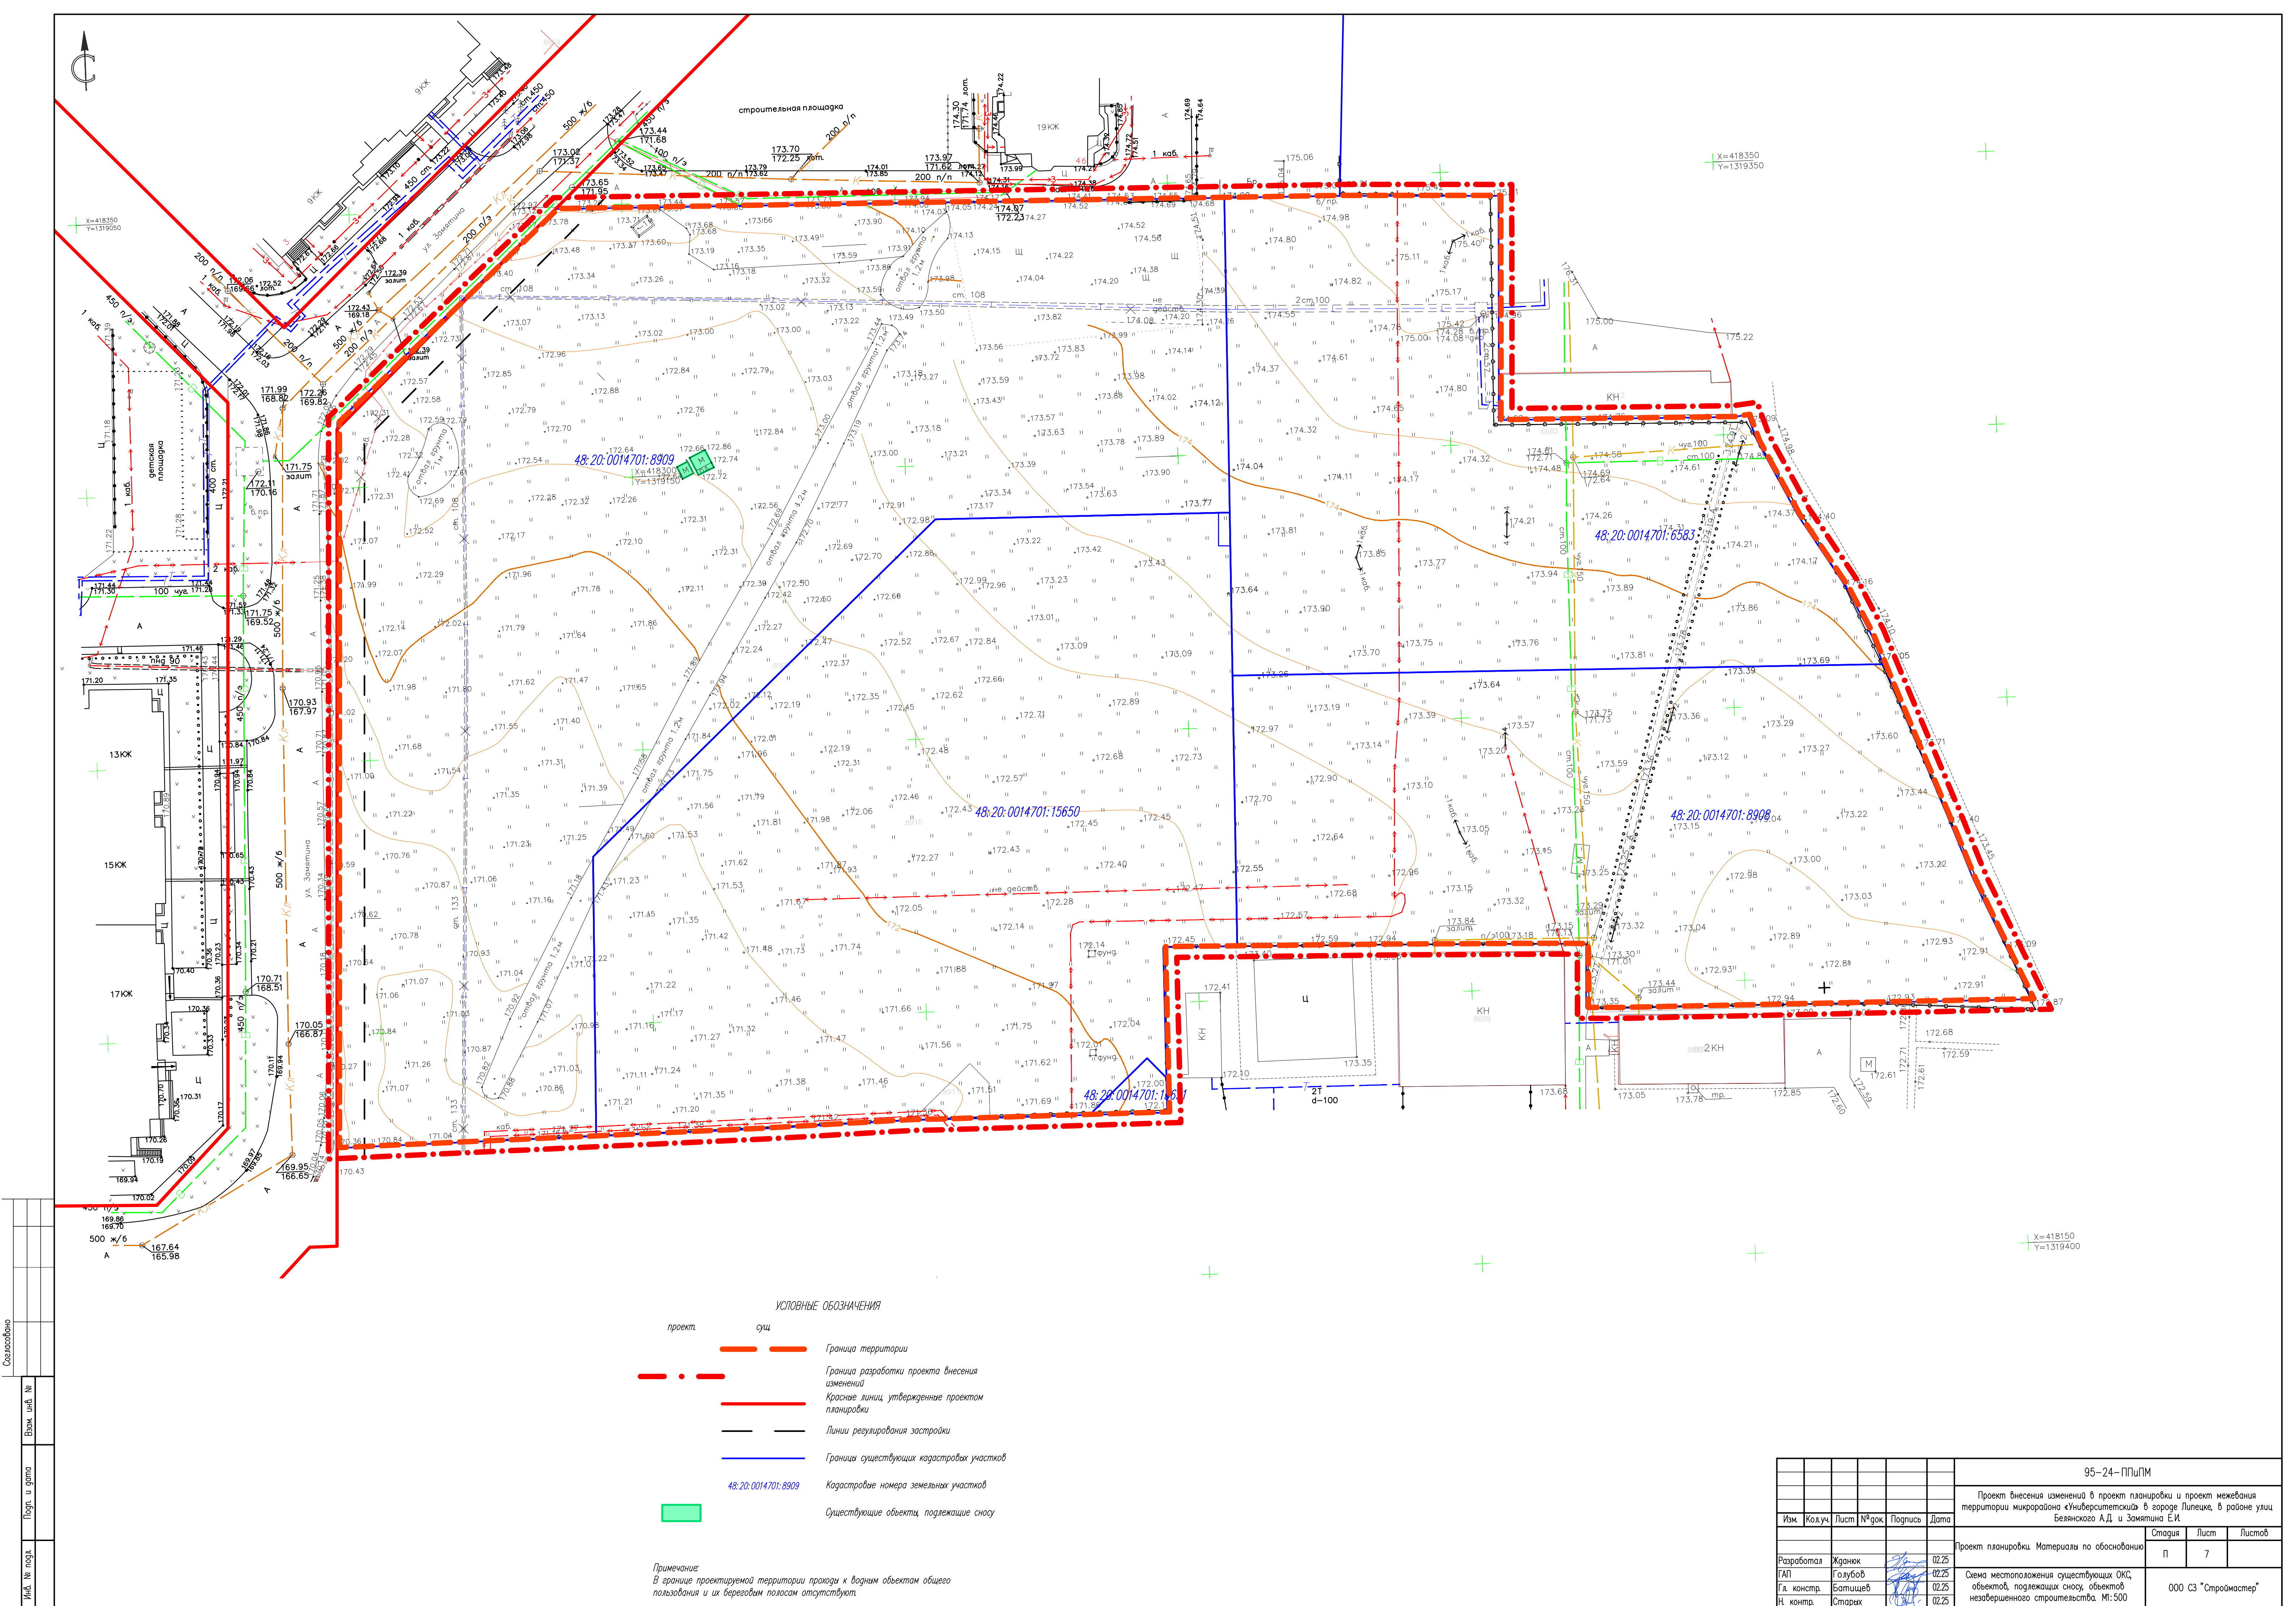

Составлено					
Изд. № подл.	Лист № подл.	Взам. инв. №	Попр. и дата	Взам. инв. №	Изд. № подл.

- УСЛОВНЫЕ ОБОЗНАЧЕНИЯ
- проект
 - сущ
 - Граница территории
 - Граница разработки проекта внесения изменений
 - Красные линии, утвержденные проектом планировки
 - Линии регулирования застройки
 - Границы существующих кадастровых участков
 - Кадастровые номера земельных участков
 - Существующие объекты, подлежащие сносу

Примечание:
В границе проектируемой территории проходят водные объекты общего пользования и их береговым полосам отсутствуют.

						95-24-ПППМ				
						Проект внесения изменений в проект планировки и проект межевания территории микрорайона «Университетский» в городе Липецке, в районе улиц Белынского АД и Замяткина Е.И.				
Изм.	Кол.уч.	Лист	№ док.	Подпись	Дата					
						Проект планировки. Материалы по обоснованию		Стадия	Лист	Листов
								П	7	
Разработал						Жданок		000 СЗ "Строймастер"		
ГАП						Голубов				
Г.Л. констр.						Батищев				
Н. контр.						Старых				