


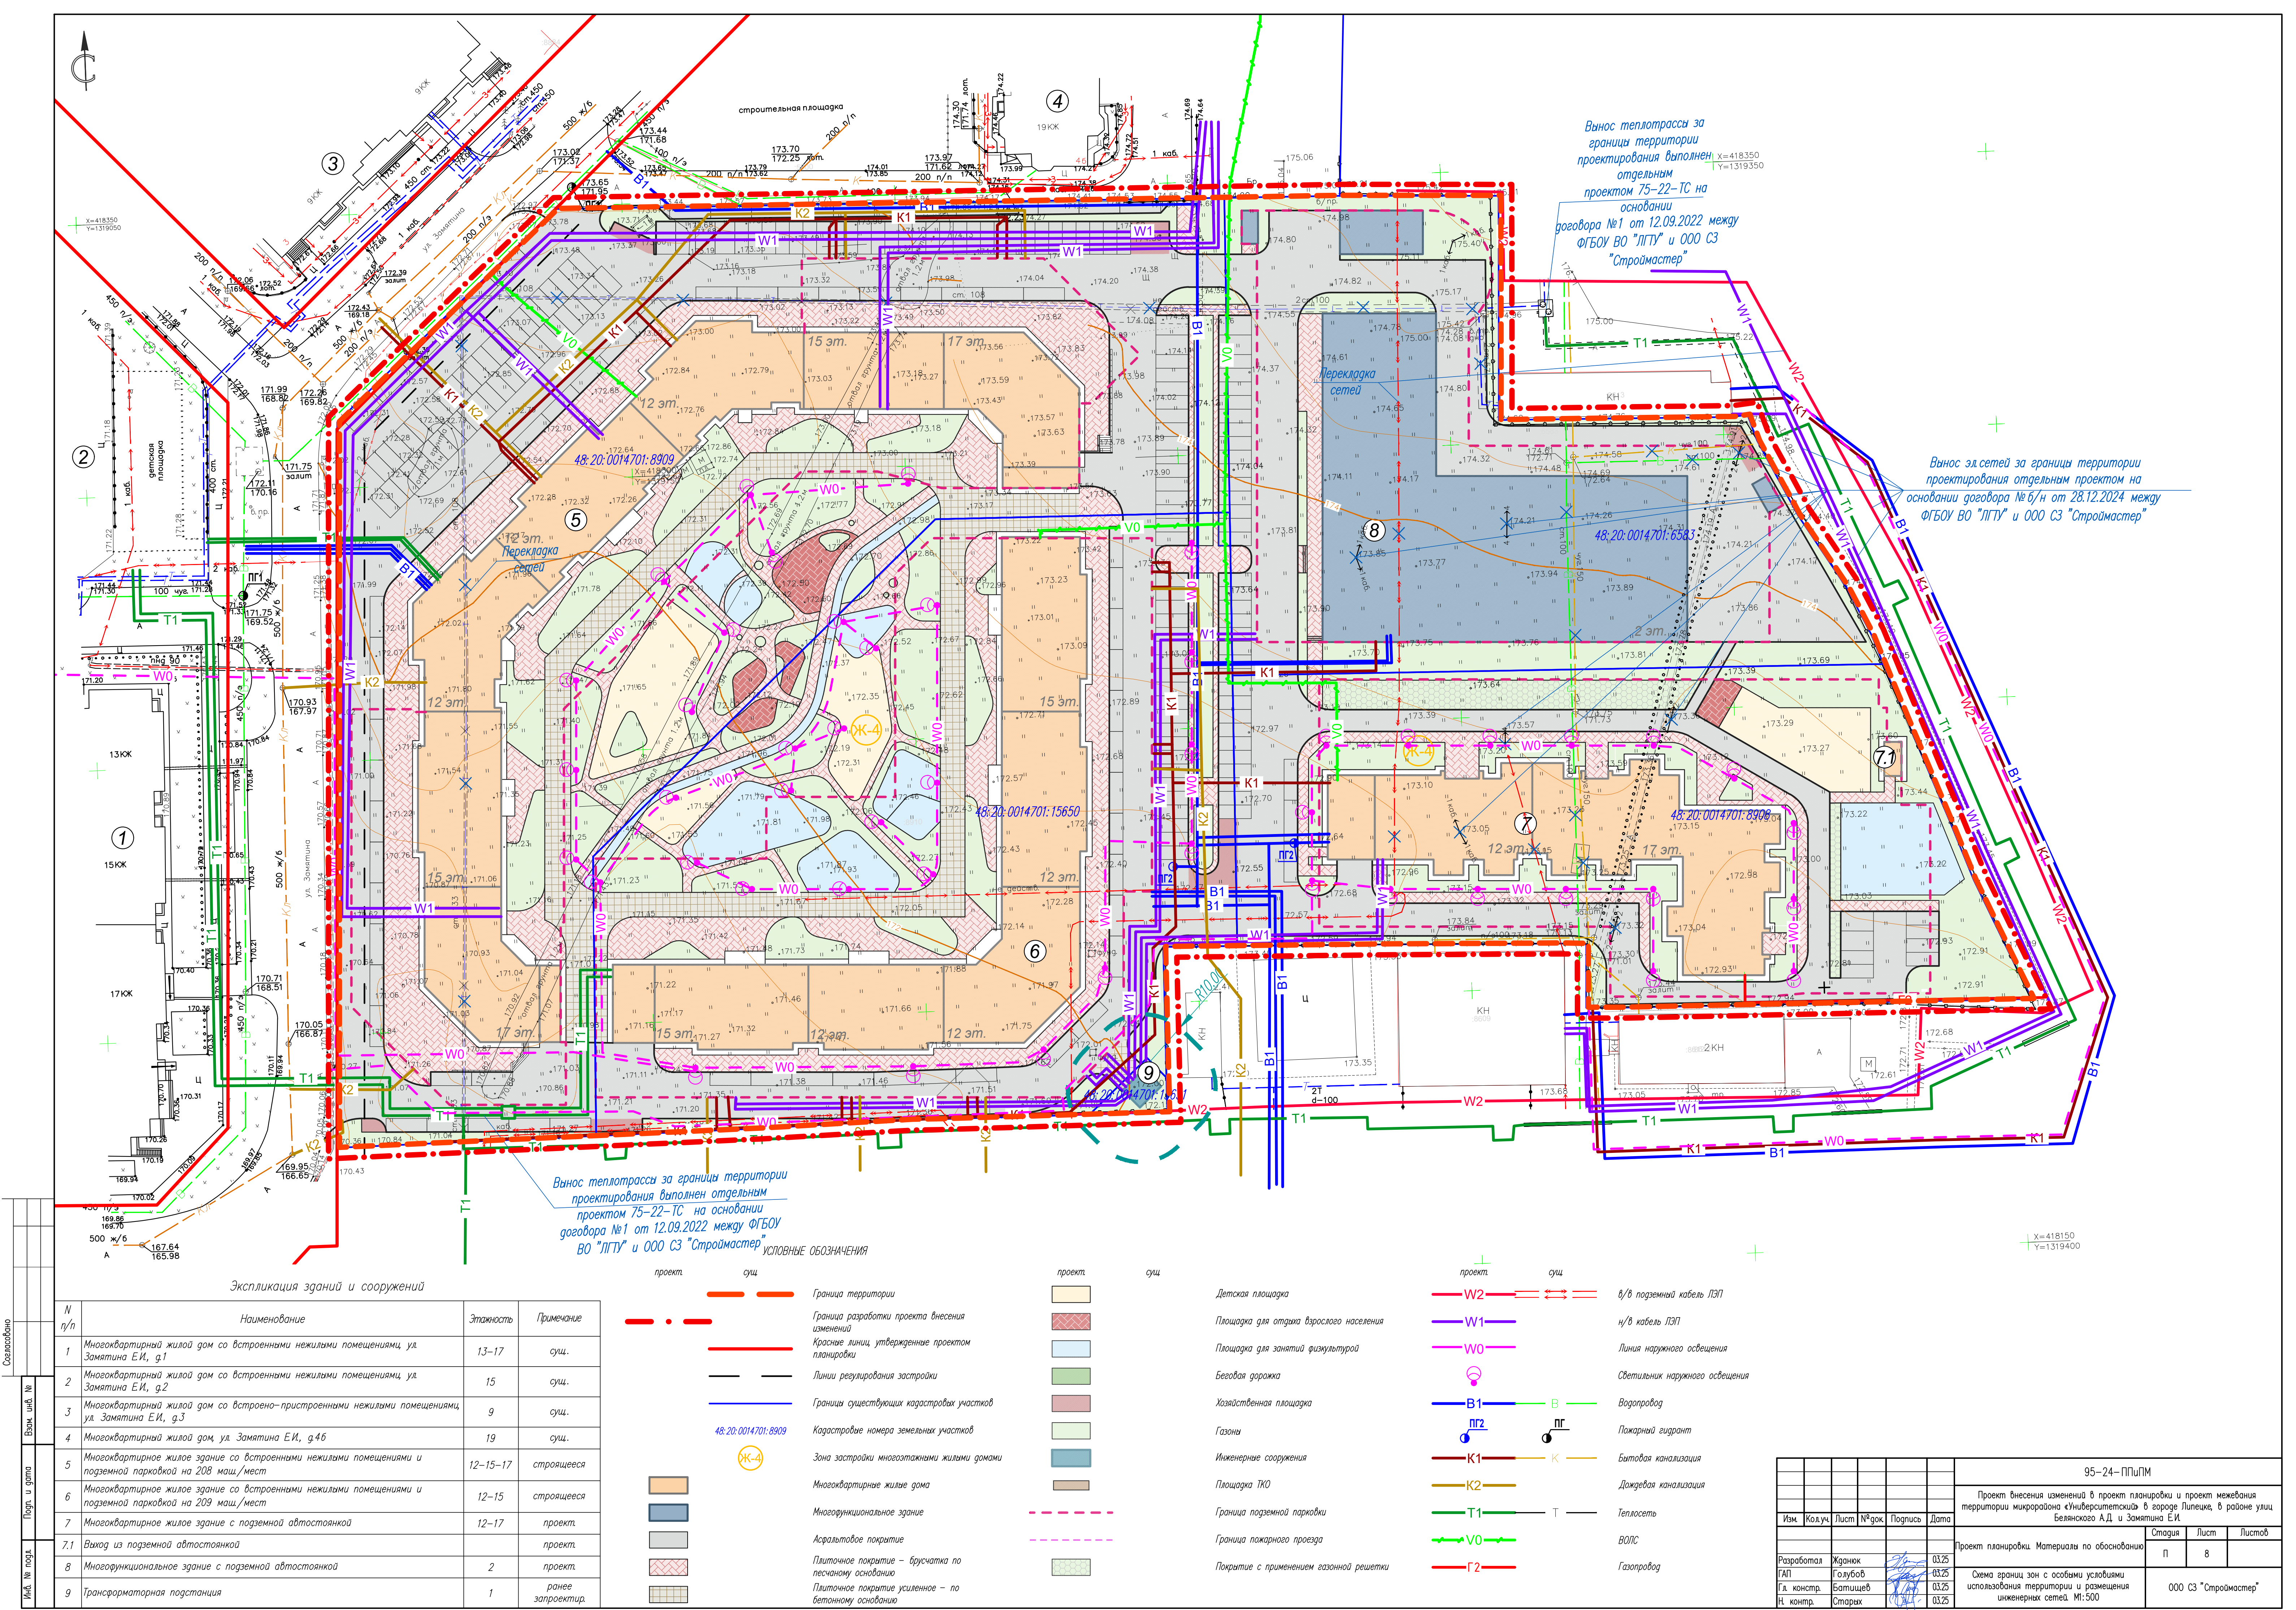

Вынос теплотрассы за границы территории проектирования выполнен отдельным проектом 75-22-ТС на основании договора №1 от 12.09.2022 между ФГБОУ ВО "ЛПГУ" и ООО СЗ "Строймастер"

Вынос эл.сетей за границы территории проектирования выполнен отдельным проектом на основании договора №6/н от 28.12.2024 между ФГБОУ ВО "ЛПГУ" и ООО СЗ "Строймастер"

Вынос теплотрассы за границы территории проектирования выполнен отдельным проектом 75-22-ТС на основании договора №1 от 12.09.2022 между ФГБОУ ВО "ЛПГУ" и ООО СЗ "Строймастер"

Экспликация зданий и сооружений

N п/п	Наименование	Этажность	Примечание
1	Многоквартирный жилой дом со встроенными нежилыми помещениями, ул. Замятина ЕИ, д.1	13-17	сущ.
2	Многоквартирный жилой дом со встроенными нежилыми помещениями, ул. Замятина ЕИ, д.2	15	сущ.
3	Многоквартирный жилой дом со встроенно-пристроенными нежилыми помещениями, ул. Замятина ЕИ, д.3	9	сущ.
4	Многоквартирный жилой дом, ул. Замятина ЕИ, д.4б	19	сущ.
5	Многоквартирное жилое здание со встроенными нежилыми помещениями и подземной парковкой на 208 маш./мест	12-15-17	строится
6	Многоквартирное жилое здание со встроенными нежилыми помещениями и подземной парковкой на 209 маш./мест	12-15	строится
7	Многоквартирное жилое здание с подземной автостоянкой	12-17	проект
7.1	Выход из подземной автостоянкой		проект
8	Многофункциональное здание с подземной автостоянкой	2	проект
9	Трансформаторная подстанция	1	ранее запроектировано

проект	сущ.	проект	сущ.	проект	сущ.
--- --	---	Детская площадка	---	W2	W2
---	---	Площадка для отдыха взрослого населения	---	W1	W1
---	---	Площадка для занятий физкультурой	---	W0	W0
---	---	Беговая дорожка	---	B1	B1
---	---	Хозяйственная площадка	---	ПГ2	ПГ
---	---	Газоны	---	K1	K
---	---	Инженерные сооружения	---	K2	K2
---	---	Площадка ТКО	---	T1	T
---	---	Граница подземной парковки	---	V0	V0
---	---	Граница пожарного проезда	---	G2	G2
---	---	Покрывание с применением газонной решетки	---		

95-24-ПППМ					
Проект внесения изменений в проект планировки и проект межевания территории микрорайона "Университетский" в городе Липецке, в районе улиц Белынского А.Д. и Замятина Е.И.					
Изм.	Кол.уч.	Лист	№фак.	Подпись	Дата
Разработал	Жданок	03.25			
Г.А.П.	Голубов	03.25			
Г.А. констр.	Батищев	03.25			
Н. контр.	Старых	03.25			
Проект планировки. Материалы по обоснованию					Статус
					Лист
					Листов
000 СЗ "Строймастер"					