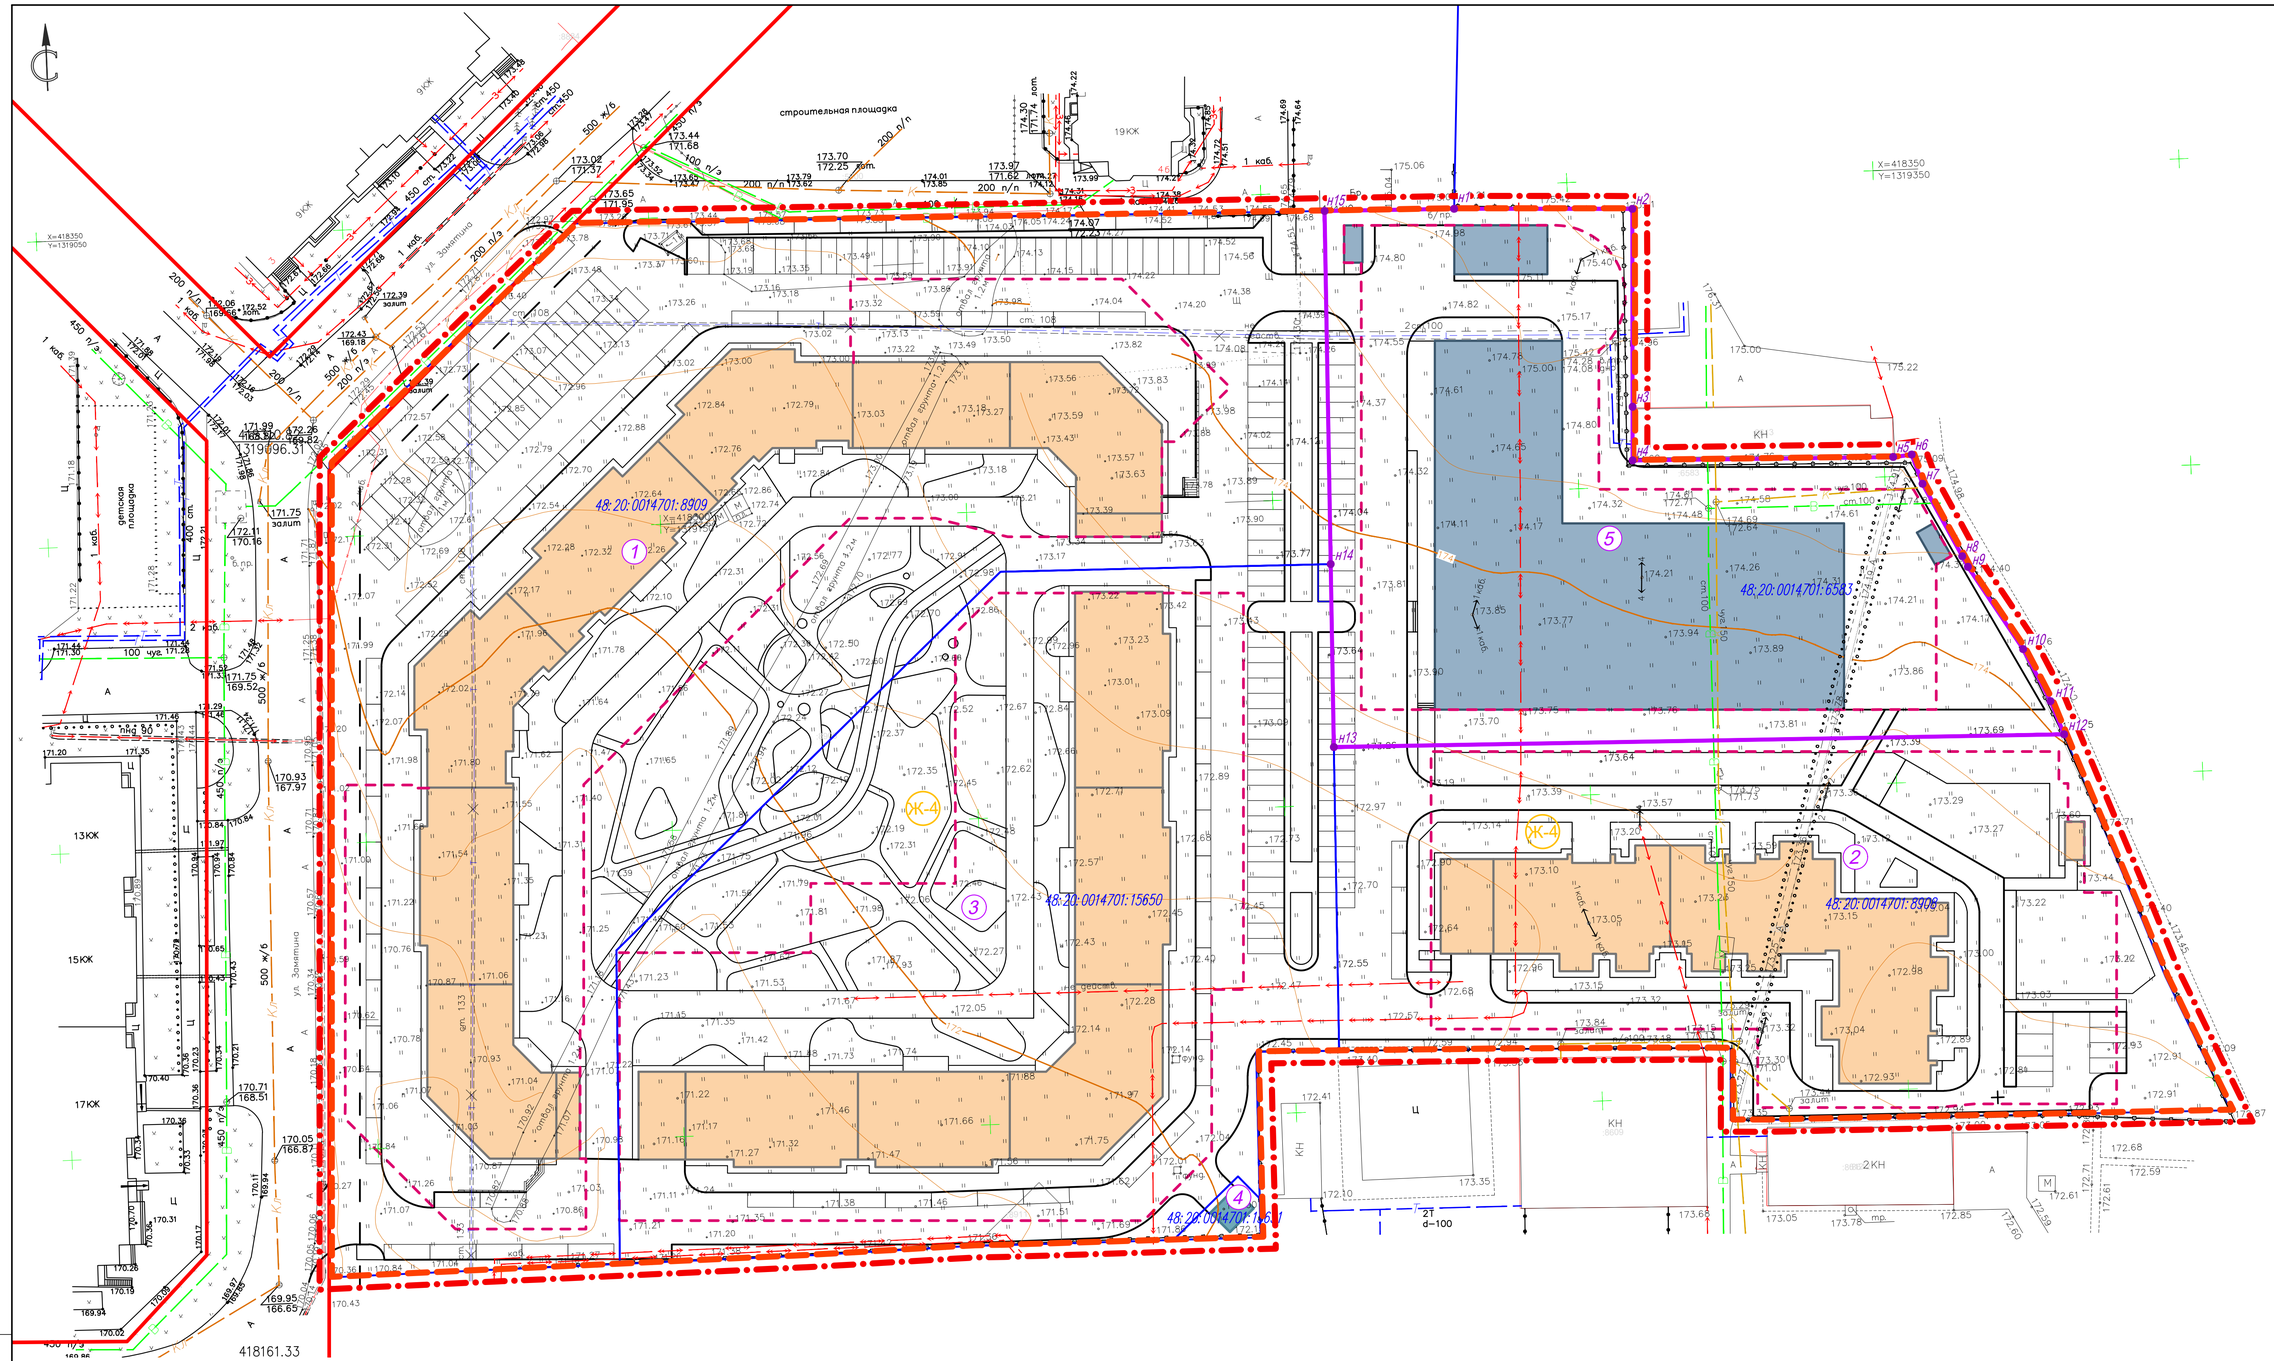

Ведомость координат точек образуемого земельного участка 5, МСК-48

Номер точки	Координата X, м	Координата Y, м
н1	418346.44	1319281.45
н2	418345.30	1319310.52
н3	418313.02	1319309.31
н4	418304.27	1319308.97
н5	418303.17	1319351.76
н6	418303.46	1319354.53
н7	418298.63	1319356.12
н8	418286.56	1319362.13
н9	418284.80	1319362.99
н10	418271.03	1319371.48
н11	418262.37	1319375.61
н12	418256.87	1319377.63
н13	418259.41	1319258.43
н14	418289.27	1319259.07
н15	418346.90	1319260.31
н1	418346.44	1319281.45

УСЛОВНЫЕ ОБОЗНАЧЕНИЯ

проект	сущ	
		Граница территории
		Граница разработки проекта внесения изменений
		Красные линии, утвержденные проектом планировки
		Линии регулирования застройки
		Границы существующих кадастровых участков
48:20:0014701:8909		Кадастровые номера земельных участков
Ж-4		Зона застройки многоэтажными жилыми домами
		Многоквартирные жилые дома
		Многофункциональное здание
		Инженерные сооружения
		Граница подземной парковки
проект	сущ	
		Границы изменяемых земельных участков
н3		Номера поворотных точек границ изменяемых земельных участков

Экспликация сохраняемых земельных участков

Рабочий номер по схеме	Адрес земельного участка	Кадастровый номер исходного земельного участка	Правообладатель земельного участка	Категория земель	Вид разрешенного использования	Площадь земельного участка, кв.м
1	Российская Федерация, Липецкая область, городской округ город Липецк, город Липецк	48:20:0014701:8909	Государственная федеральная	Земли населенных пунктов	Многоэтажная жилая застройка (высотная застройка)	15873
2	Российская Федерация, Липецкая область, городской округ город Липецк, город Липецк	48:20:0014701:8908	Государственная федеральная		Многоэтажная жилая застройка (высотная застройка)	7396
3	Российская Федерация, Липецкая область, городской округ город Липецк, город Липецк	48:20:0014701:15650	Государственная федеральная		Многоэтажная жилая застройка (высотная застройка)	10567
4	Российская Федерация, Липецкая область, городской округ город Липецк, город Липецк	48:20:0014701:15651	Государственная федеральная		Предоставление коммунальных услуг	82

Экспликация изменяемых земельных участков

Номер земельного участка по проекту межевания	Вид разрешенного использования, код (числовое обозначение) вида разрешенного использования по проекту межевания	Площадь образуемого и (или) изменяемого земельного участка по проекту межевания, м²	Способ образования и (или) изменения [существующий вид разрешенного использования]	Назначение и (или) обременение земельного участка
5	Магазины (код 4.4), хранение автотранспорта (код 2.7.1)	6984	Изменение вида разрешенного использования земельного участка с кадастровым номером 48:20:0014701:6583 [Обслуживание автотранспорта]	для размещения многофункционального здания с подземной автостоянкой

Согласовано

Взам. инв. №

Подп. и дата

Инв. № подл.

Изм.	Кол.уч.	Лист	№док.	Подпись	Дата
Разработал		Жданюк			03.25
ГАП		Голубов			03.25
Гл. констр.		Батищев			03.25
Н. контр.		Старых			03.25

95-24-ППиПМ

Проект внесения изменений в проект планировки и проект межевания территории микрорайона «Университетский» в городе Липецке, в районе улиц Беляевского А.Д. и Заматина Е.И.

Проект межевания. Основная часть

Стадия	Лист	Листов
П	1	

Чертеж межевания территории (планируемое положение). М1:500

ООО СЗ "Строймастер"

Формат А1