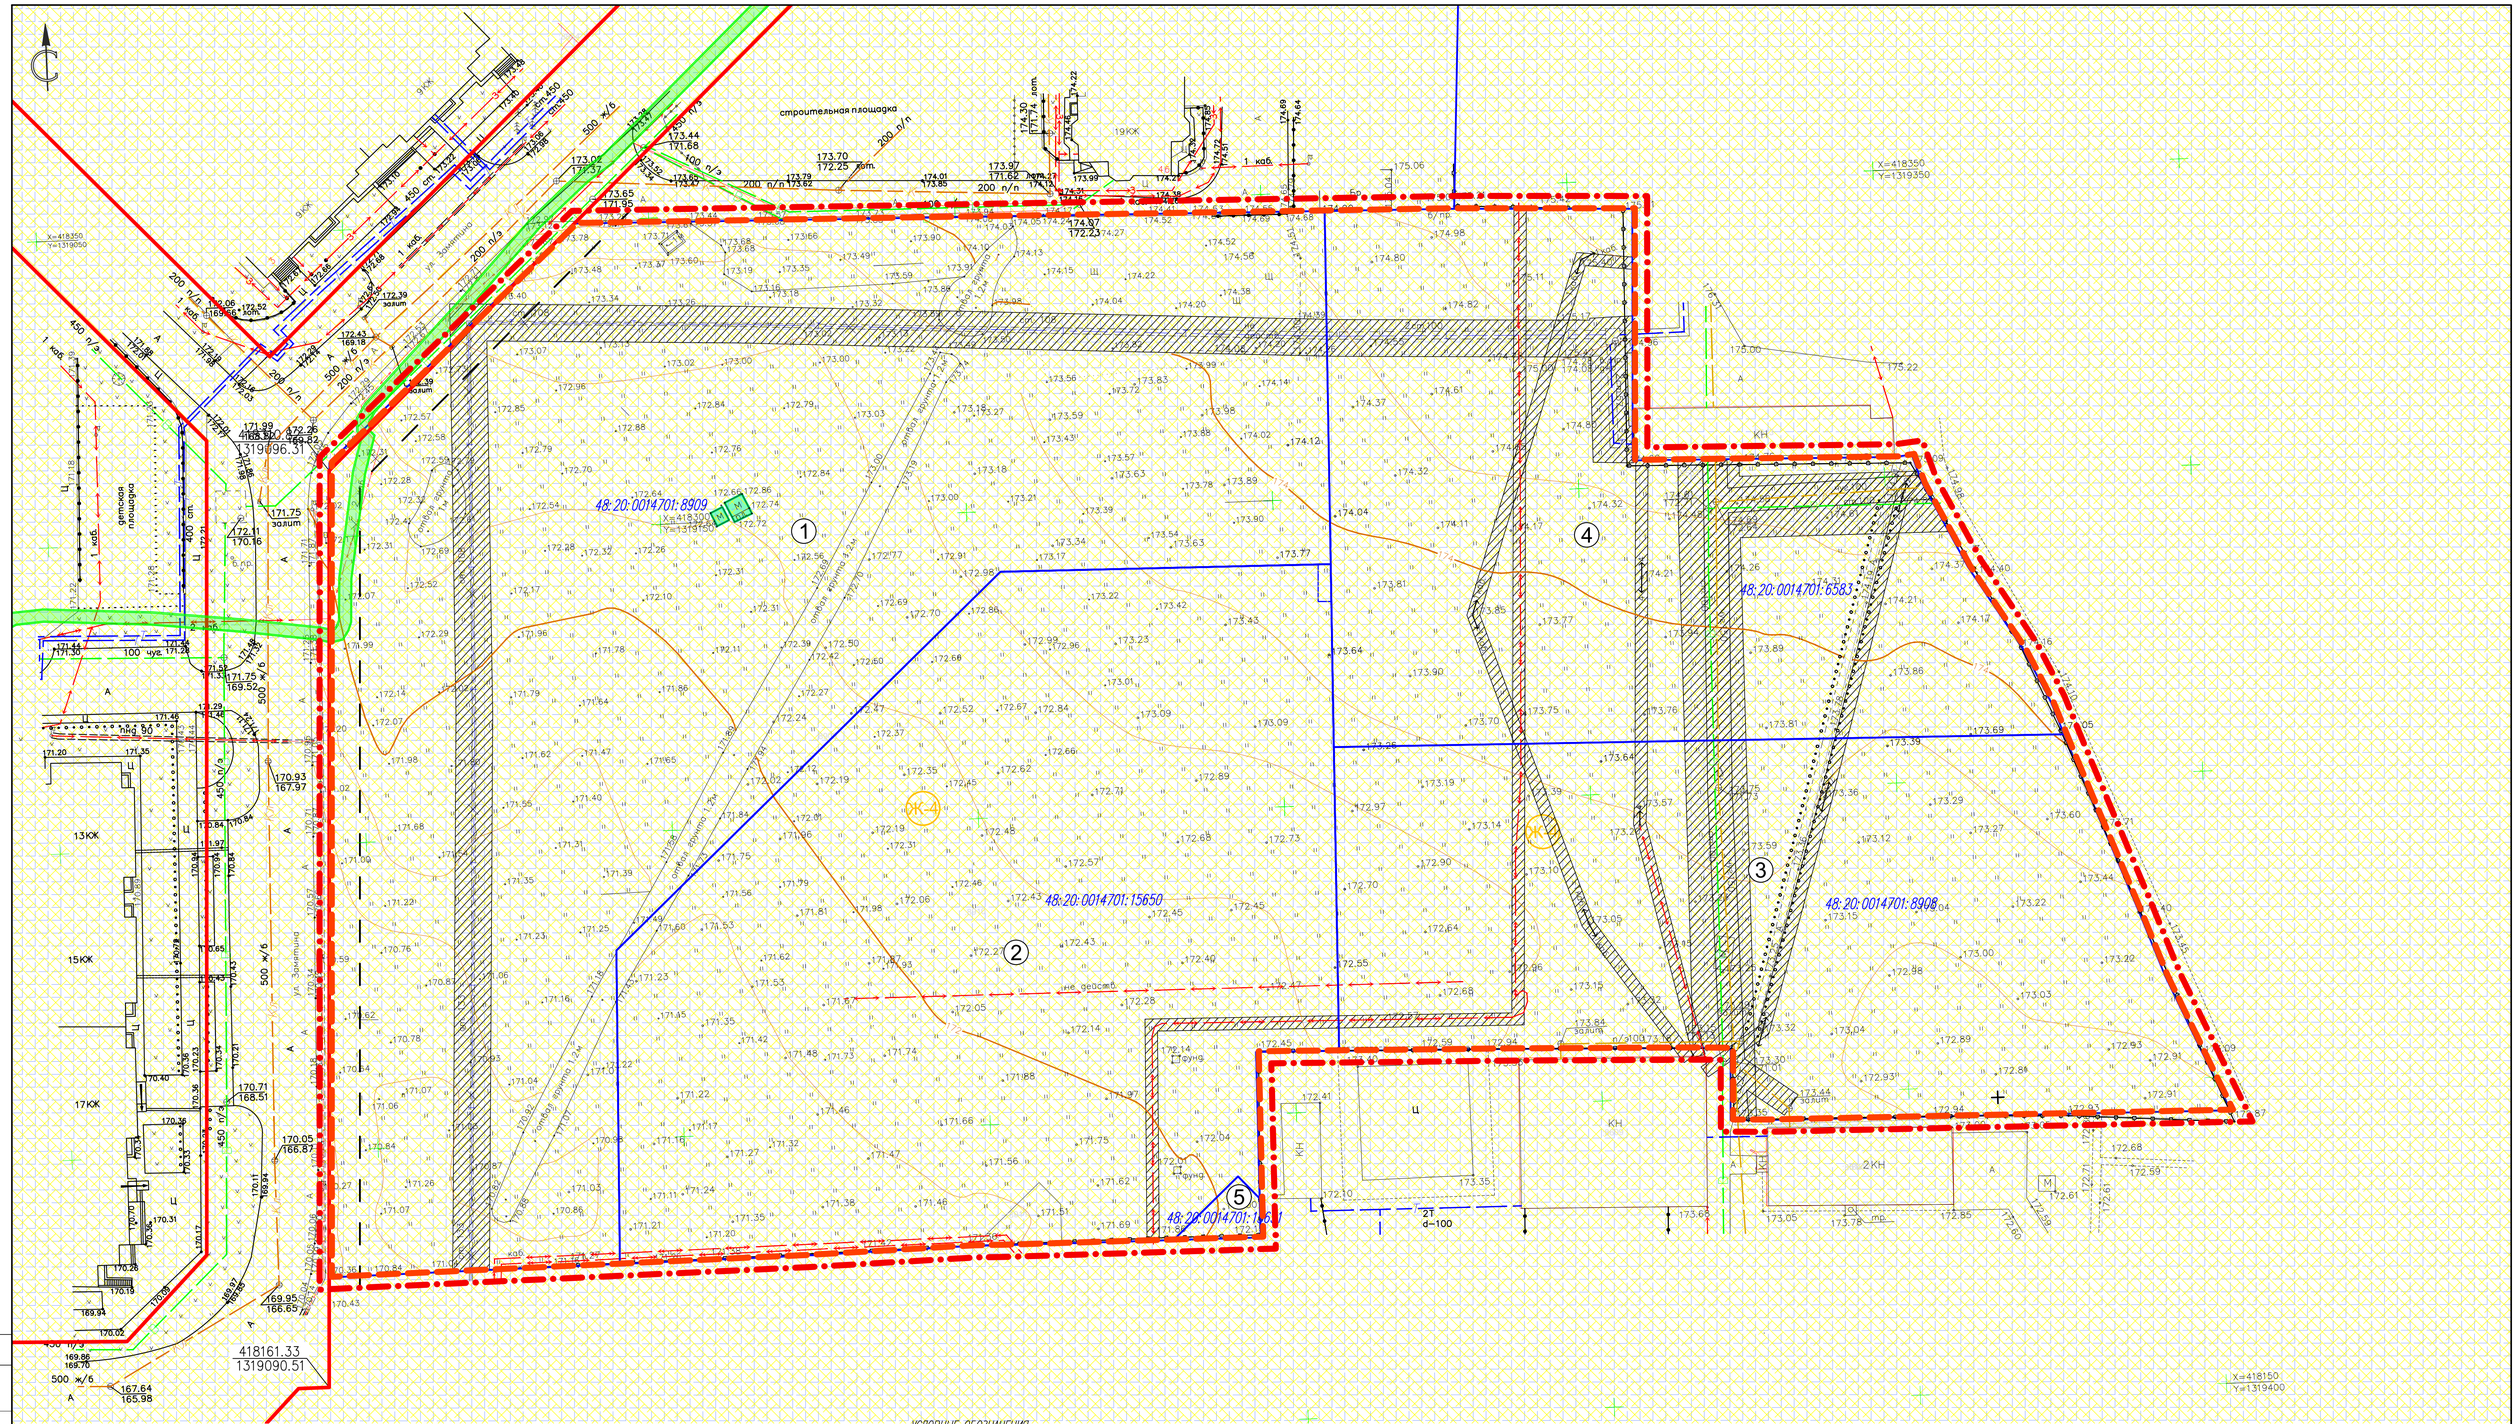

Экспликация существующих земельных участков

Рабочий номер по схеме	Адрес земельного участка	Кадастровый номер исходного земельного участка	Правообладатель земельного участка	Категория земель	Вид разрешенного использования	Площадь земельного участка, кв.м
1	Российская Федерация, Липецкая область, городской округ город Липецк, город Липецк	48:20:0014701:8909	Собственность публично-правовых образований	Земли населенных пунктов	Многоэтажная жилая застройка (высотная застройка)	15873
2	Российская Федерация, Липецкая область, городской округ город Липецк, город Липецк	48:20:0014701:15650	Собственность публично-правовых образований		Многоэтажная жилая застройка (высотная застройка)	10567
3	Российская Федерация, Липецкая область, городской округ город Липецк, город Липецк	48:20:0014701:8908	Собственность публично-правовых образований		Многоэтажная жилая застройка (высотная застройка)	7396
4	Российская Федерация, Липецкая область, городской округ город Липецк, город Липецк	48:20:0014701:6583	Собственность публично-правовых образований		Обслуживание автотранспорта	6984
5	Российская Федерация, Липецкая область, городской округ город Липецк, город Липецк	48:20:0014701:15651	Собственность публично-правовых образований		Предоставление коммунальных услуг	82

УСЛОВНЫЕ ОБОЗНАЧЕНИЯ

проект | сущ

- Граница территории
- Граница разработки проекта внесения изменений
- Красные линии, утвержденные проектом планировки
- Границы существующих кадастровых участков
- 48:20:0014701:8909 — Кадастровые номера земельных участков
- ЖК-4 — Зона застройки многоэтажными жилыми домами
- Существующие объекты, подлежащие сносу
- Шумовая зона «Б-В» от аэропорта, разрешающая строительство
- Зоны с особыми условиями использования территории (Зона санитарной охраны источников водоснабжения и водопроводов питьевого назначения, Охранная зона транспорта) – см. Раздел 2 Пояснительная записка (п.2.2)

проект | сущ

- Зоны с особыми условиями использования территории (Охранная зона инженерных коммуникаций) – см. Раздел 2 Пояснительная записка (п.2.2)

Существующие сети в границах проектирования

- В — Водопровод
- ЛЭП
- К — Канализация
- Т — Теплосеть
- Охранная зона инженерных коммуникаций

Примечание:
В границе проектируемой территории объекты культурного наследия и ООПТ отсутствуют.

Изм.	Кол.уч.	Лист	№док.	Подпись	Дата	95-24-ППиПМ		
						Проект внесения изменений в проект планировки и проект межевания территории микрорайона «Университетский» в городе Липецке, в районе улиц Беляевского А.Д. и Заматина Е.И.		
						Проект межевания. Материалы по обоснованию	Стадия: П	Лист: 1 / Листов:
Разработал		Жданюк			02.25			
ГАП		Голубов			02.25	Чертеж межевания территории (существующее положение). М1:500	ООО СЗ "Строймастер"	
Гл. констр.		Батищев			02.25			
Н. контр.		Старых			02.25			

Согласовано

Взам. инв. №

Подп. и дата

Инв. № подл.

Формат А1