


Ведомость координат точек красных линий (согласно «Проекта внесения изменений в документацию по планировке территории (проект планировки и проект межевания) квартала в районе ул. Фрунзе, Калинина, М.И.Неделина в городе Липецке, утвержденного приказом управления строительства и архитектуры Липецкой области от 17.05.2023г. №282), МСК-48

Номер точки	Координата X, м	Координата Y, м
25	417667,80	1325523,20
26	417669,59	1325638,19
27	417433,98	1325641,85
27н	417394,19	1325642,47
28н	417407,40	1325527,25
28	417447,19	1325526,63

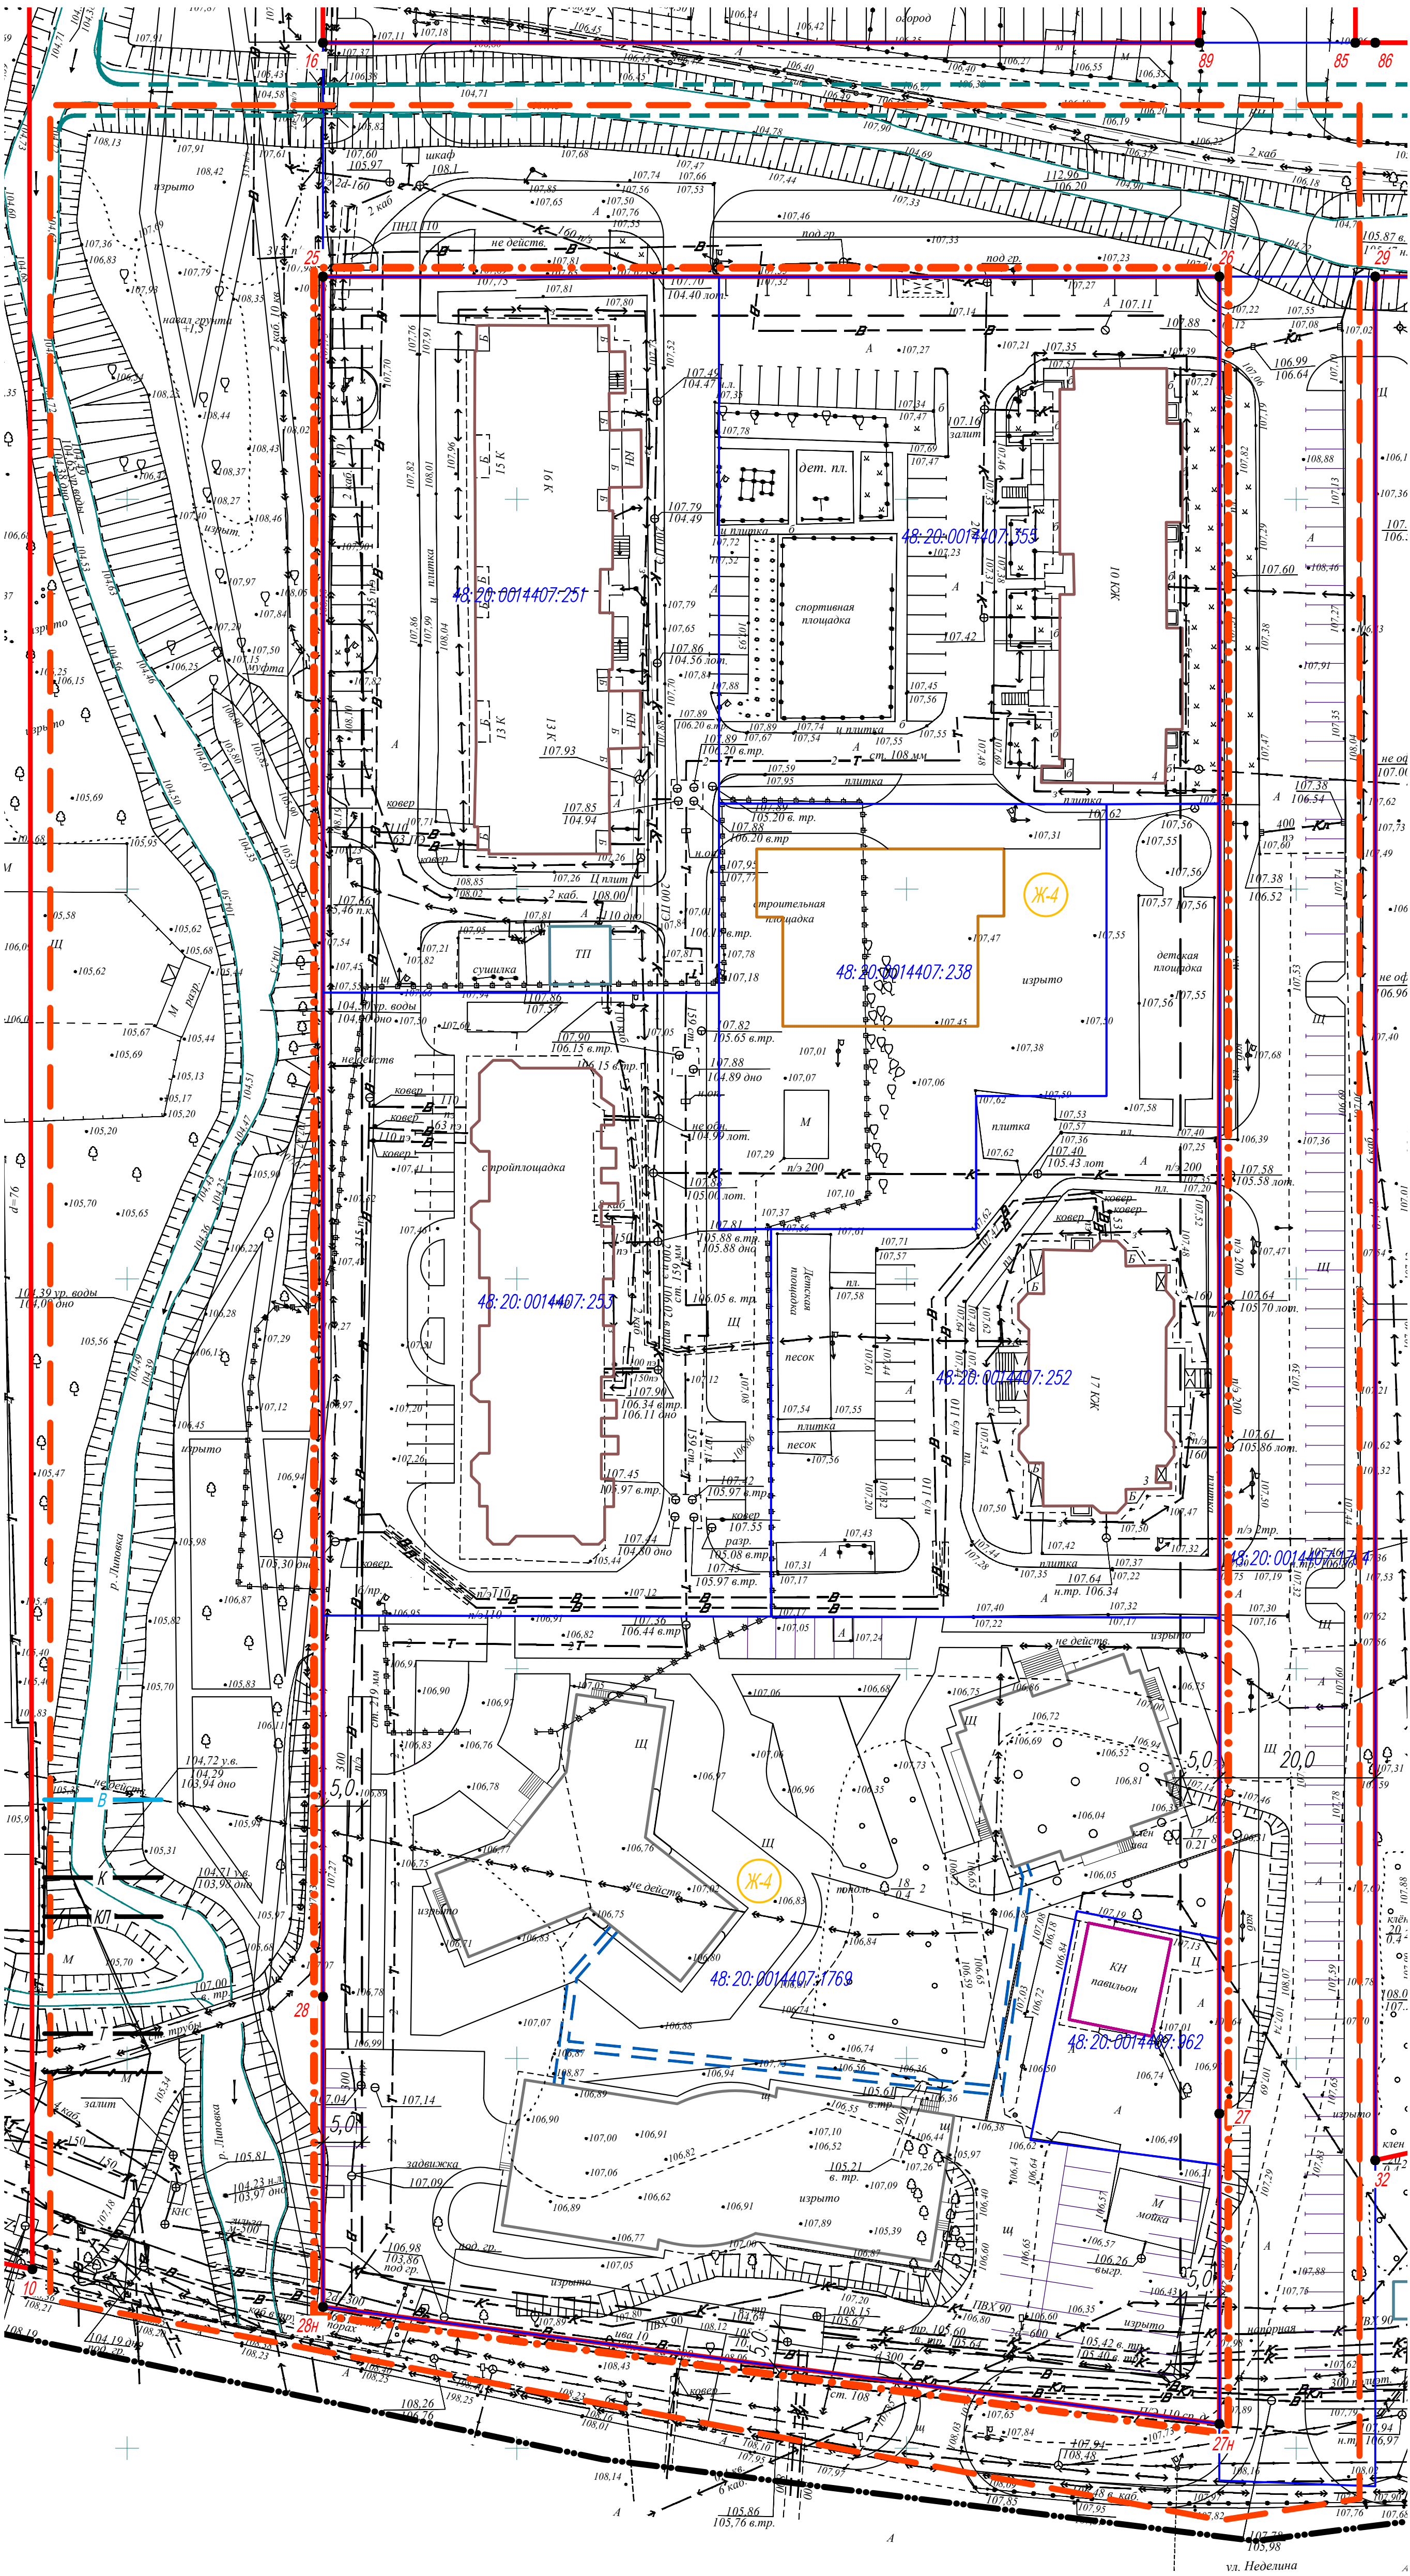

УСЛОВНЫЕ ОБОЗНАЧЕНИЯ		
проект	сущ.	
—	—	Граница территории
—	—	Граница разработки проекта изменений
—	—	Граница разработки проекта планировки*
—	—	Красные линии**
—	—	Линии рекуперации застройки
—	—	Границы существующих кадастровых участков
48:20:0043402:66		Кадастровые номера земельных участков
Ж-4		Зона застройки многоквартирными жилыми домами
Ж-4		Многоквартирные жилые дома
Ж-4		Многоквартирный жилой комплекс с объектами социальности, расположенный на земельном участке с к.н. 48:20:004407:1769 по ул.Неделина в г.Липецке
Ж-4		Поземная часть (общий фундамент)
Ж-4		Общественные здания
Ж-4		Здание дошкольного образования (детский сад)*
Ж-4		Инженерные сооружения
Ж-4		Хозяйственные сооружения
Ж-4		Координаты угловых точек красных линий

*Согласно «Документации по планировке территории (проект планировки и проект межевания) квартала в районе ул. Фрунзе, Калинина, М.И.Неделина в городе Липецке, утвержденного приказом управления строительства и архитектуры Липецкой области от 27.07.2021 №167

**Согласно «Проекта внесения изменений в документацию по планировке территории (проект планировки и проект межевания) квартала в районе ул. Фрунзе, Калинина, М.И.Неделина в городе Липецке, утвержденного приказом управления строительства и архитектуры Липецкой области от 27.07.2021 №167 (рег. от 20.04.2022 №138, от 17.08.2022 №282, от 24.10.2022 №410).

Составлено	
Проверено	
Изд. №	
Лист	
Всего листов	

81-23-П/ПМ					
Проект изменений в документацию по планировке территории (проект планировки и проект межевания) квартала в районе ул. Фрунзе, Калинина, М.И.Неделина в городе Липецке					
Изм.	Колуч.	Лист	№ док.	Подпись	Дата
Разработал	Голубов	05.2023			
Проверил	Легачин	05.2023			
Проект планировки. Основная часть					Страница
Разбивочный чертеж красных линий					Лист
М:500					Листов
ГИП					000 СЗ "Строумастер"
Старух					Формат А1