


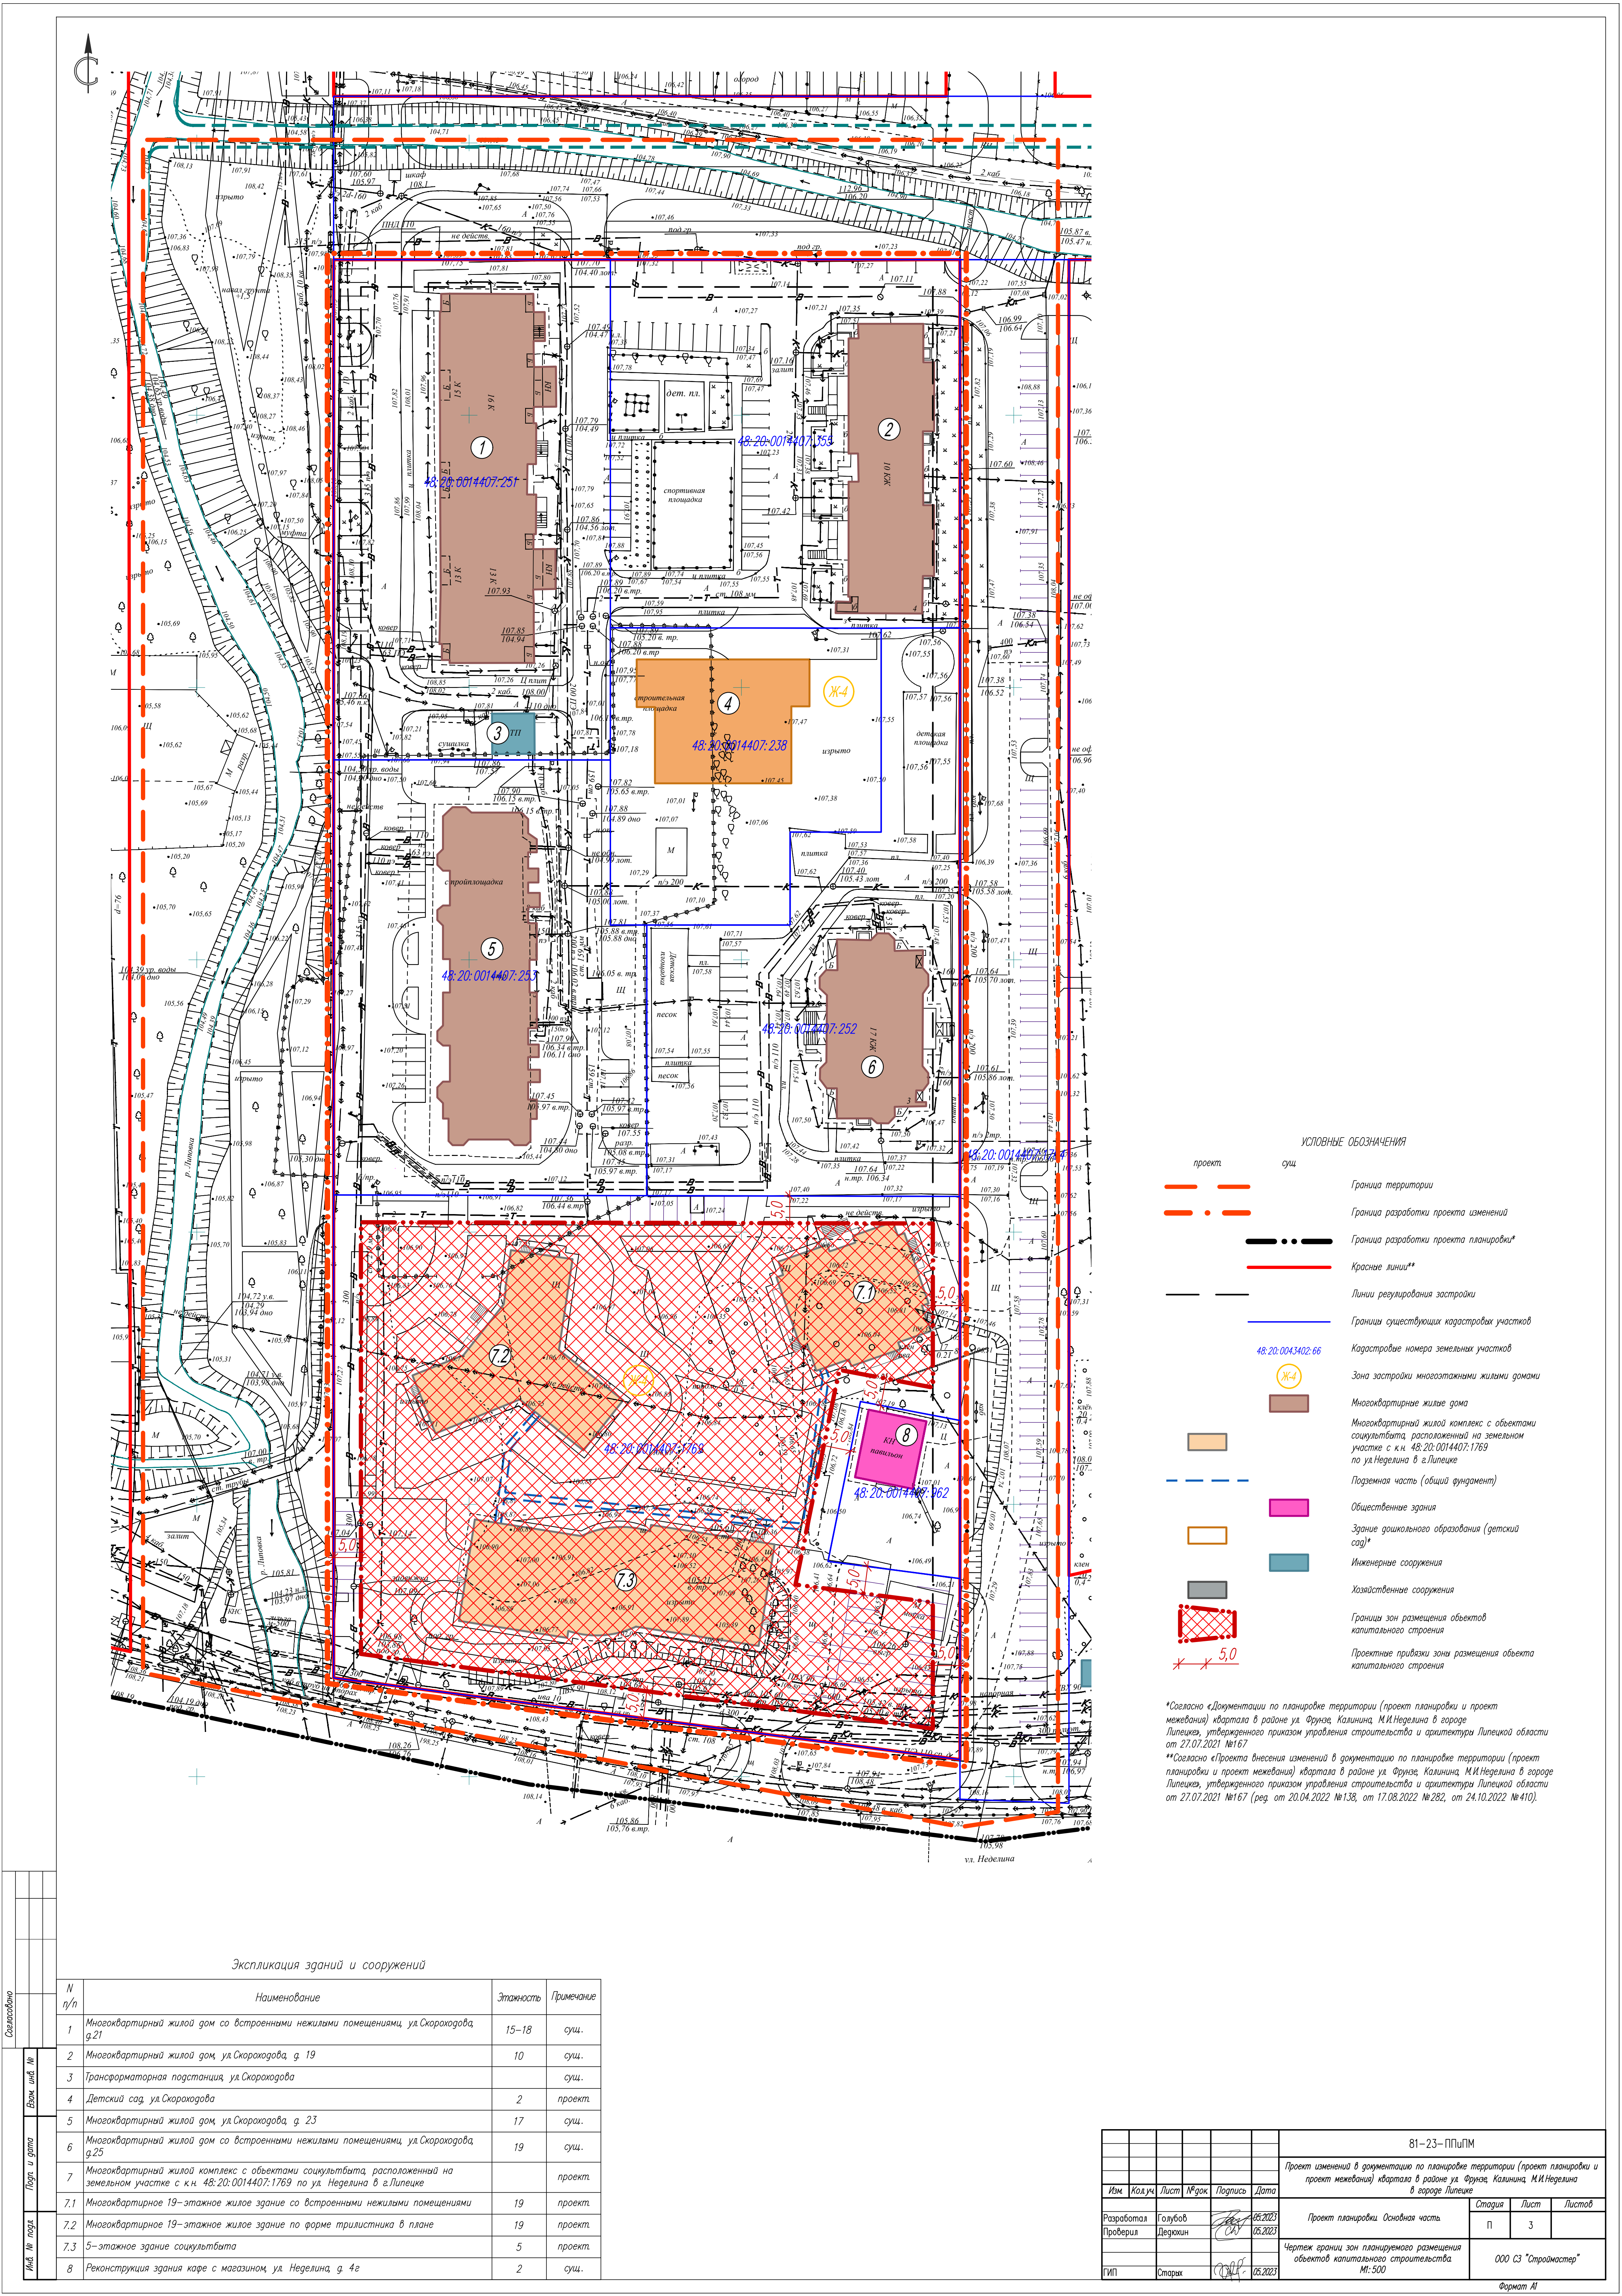

Экспликация зданий и сооружений

N п/п	Наименование	Этажность	Примечание
1	Многоквартирный жилой дом со встроенными нежилыми помещениями, ул. Скороходова, д.21	15-18	сущ.
2	Многоквартирный жилой дом, ул. Скороходова, д. 19	10	сущ.
3	Трансформаторная подстанция, ул. Скороходова		сущ.
4	Детский сад, ул. Скороходова	2	проект.
5	Многоквартирный жилой дом, ул. Скороходова, д. 23	17	сущ.
6	Многоквартирный жилой дом со встроенными нежилыми помещениями, ул. Скороходова, д.25	19	сущ.
7	Многоквартирный жилой комплекс с объектами социальн. назначения, расположенный на земельном участке с к.н. 48:20:0014407:1769 по ул. Неделина в г.Липецке		проект.
7.1	Многоквартирный 19-этажное жилое здание со встроенными нежилыми помещениями	19	проект.
7.2	Многоквартирный 19-этажное жилое здание по форме трилистника в плане	19	проект.
7.3	5-этажное здание социальн. назначения	5	проект.
8	Реконструкция здания кафе с магазином, ул. Неделина, д. 4г	2	сущ.

*Согласно «Документации по планировке территории (проект планировки и проект межевания) квартала в районе ул. Фрунзе, Калинина, М.И.Неделина в городе Липецке, утвержденного приказом управления строительства и архитектуры Липецкой области от 27.07.2021 №167

**Согласно «Проекта внесения изменений в документацию по планировке территории (проект планировки и проект межевания) квартала в районе ул. Фрунзе, Калинина, М.И.Неделина в городе Липецке, утвержденного приказом управления строительства и архитектуры Липецкой области от 27.07.2021 №167 (рег. от 20.04.2022 №138, от 17.08.2022 №282, от 24.10.2022 №410).

						81-23-П/ПМ		
						Проект изменений в документацию по планировке территории (проект планировки и проект межевания) квартала в районе ул. Фрунзе, Калинина, М.И.Неделина в городе Липецке		
Изм.	Колуч.	Лист	№ док.	Подпись	Дата	Проект планировки. Основная часть	Страница	Лист
Разработал	Голубов	05.2023					П	3
Проверил	Ледякин	05.2023				Чертеж границ зон планируемого размещения объектов капитального строительства	ООО СЗ "Строумастер"	
ГИП	Старух	05.2023					Формат А1	