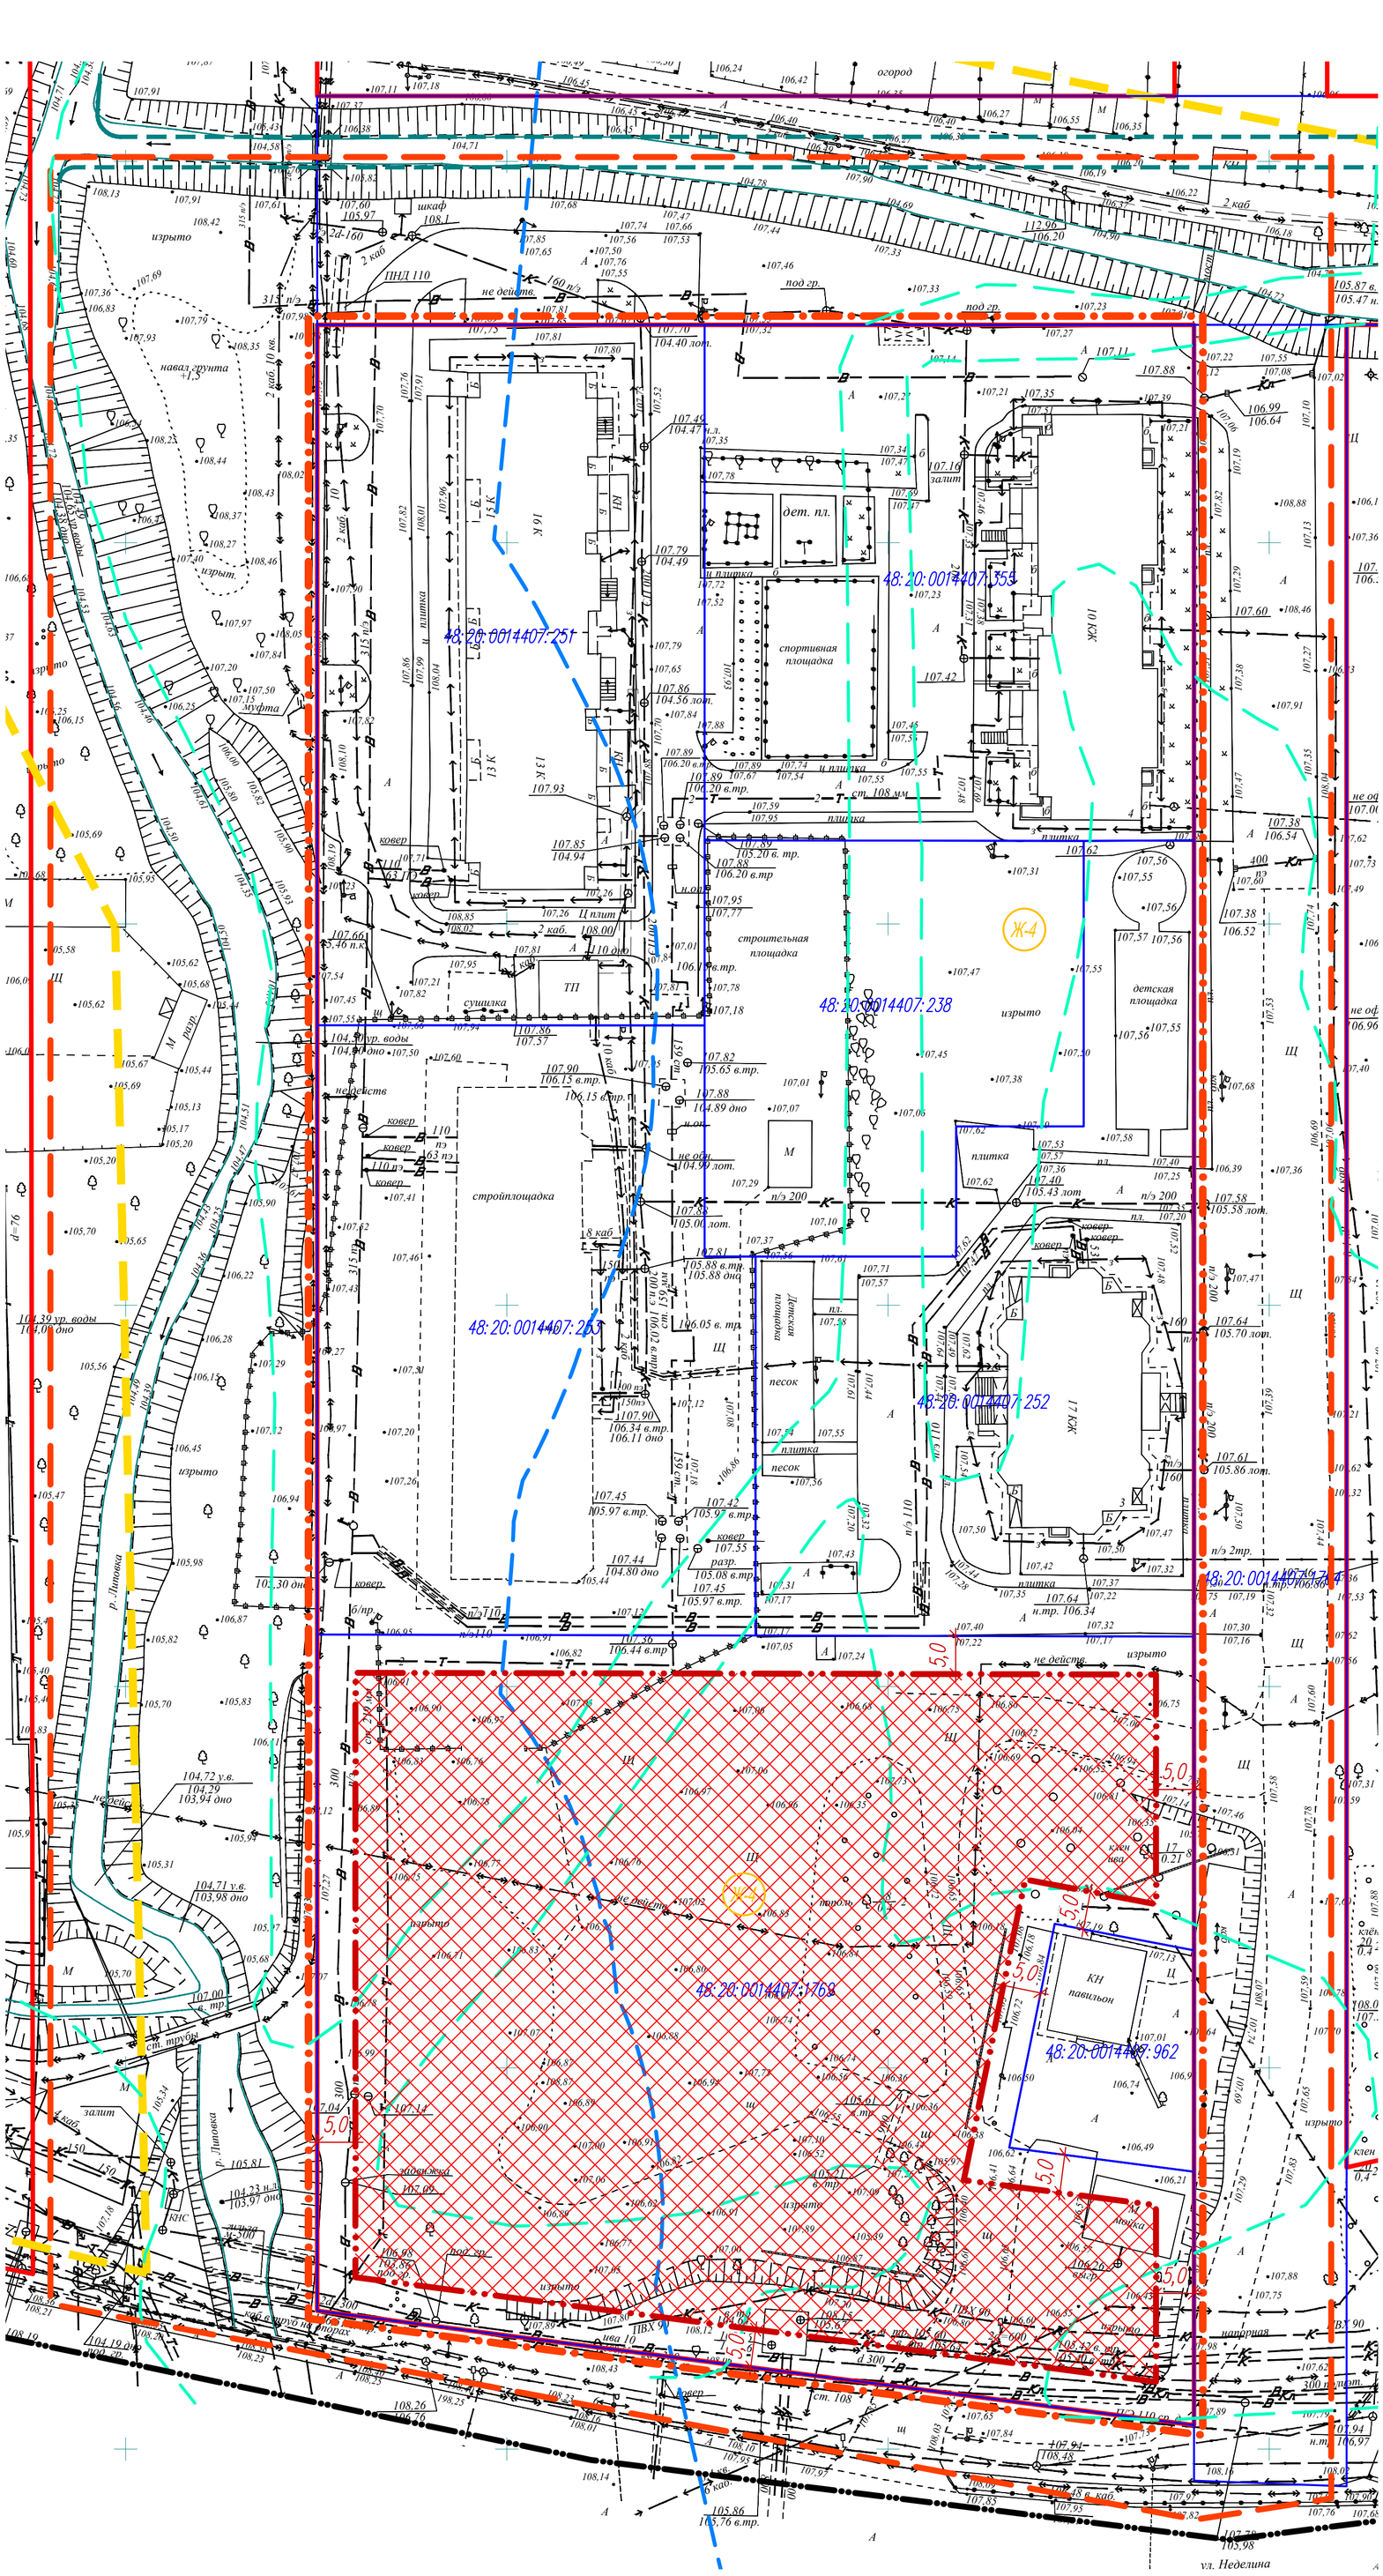

УСЛОВНЫЕ ОБОЗНАЧЕНИЯ

проект	сущ	
		Граница территории
		Граница разработки проекта изменений
		Граница разработки проекта планировки*
		Красные линии**
		Линии регулирования застройки
		Границы существующих кадастровых участков
48:20:0043402:66		Кадастровые номера земельных участков
Ж-4		Зона застройки многоэтажными жилыми домами
		Границы зон размещения объектов капитального строения
5,0		Проектные привязки зоны размещения объекта капитального строения
		Граница объекта археологического наследия "Культурный слой исторической части города Липецка"
		Водоохранная зона р.Липовка
		Зона затопления паводком 1% обеспеченности

Примечание:
В границе проектируемой территории объекты культурного наследия и ООПТ отсутствуют.

*Согласно «Документации по планировке территории (проект планировки и проект межевания) квартала в районе ул. Фрунзе, Калинина, М.И.Неделина в городе Липецке», утвержденного приказом управления строительства и архитектуры Липецкой области от 27.07.2021 №167

**Согласно «Проекта внесения изменений в документацию по планировке территории (проект планировки и проект межевания) квартала в районе ул. Фрунзе, Калинина, М.И.Неделина в городе Липецке», утвержденного приказом управления строительства и архитектуры Липецкой области от 27.07.2021 №167 (ред. от 20.04.2022 №138, от 17.08.2022 №282, от 24.10.2022 №410).

Согласовано

Взам. инв. №

Подп. и дата

Инв. № подл.

Изм.	Кол.уч.	Лист	№док.	Подпись	Дата	81-23-ППиПМ			
						Проект изменений в документацию по планировке территории (проект планировки и проект межевания) квартала в районе ул. Фрунзе, Калинина, М.И.Неделина в городе Липецке			
Разработал	Голубов				05.2023	Проект планировки. Материалы по обоснованию.	Стадия	Лист	Листов
Проверил	Дедюхин				05.2023		П	3	
ГИП	Старых				05.2023	Чертеж границ зон планируемого размещения объектов капитального строительства. М1:500	ООО СЗ "Строймастер"		

Формат А1