


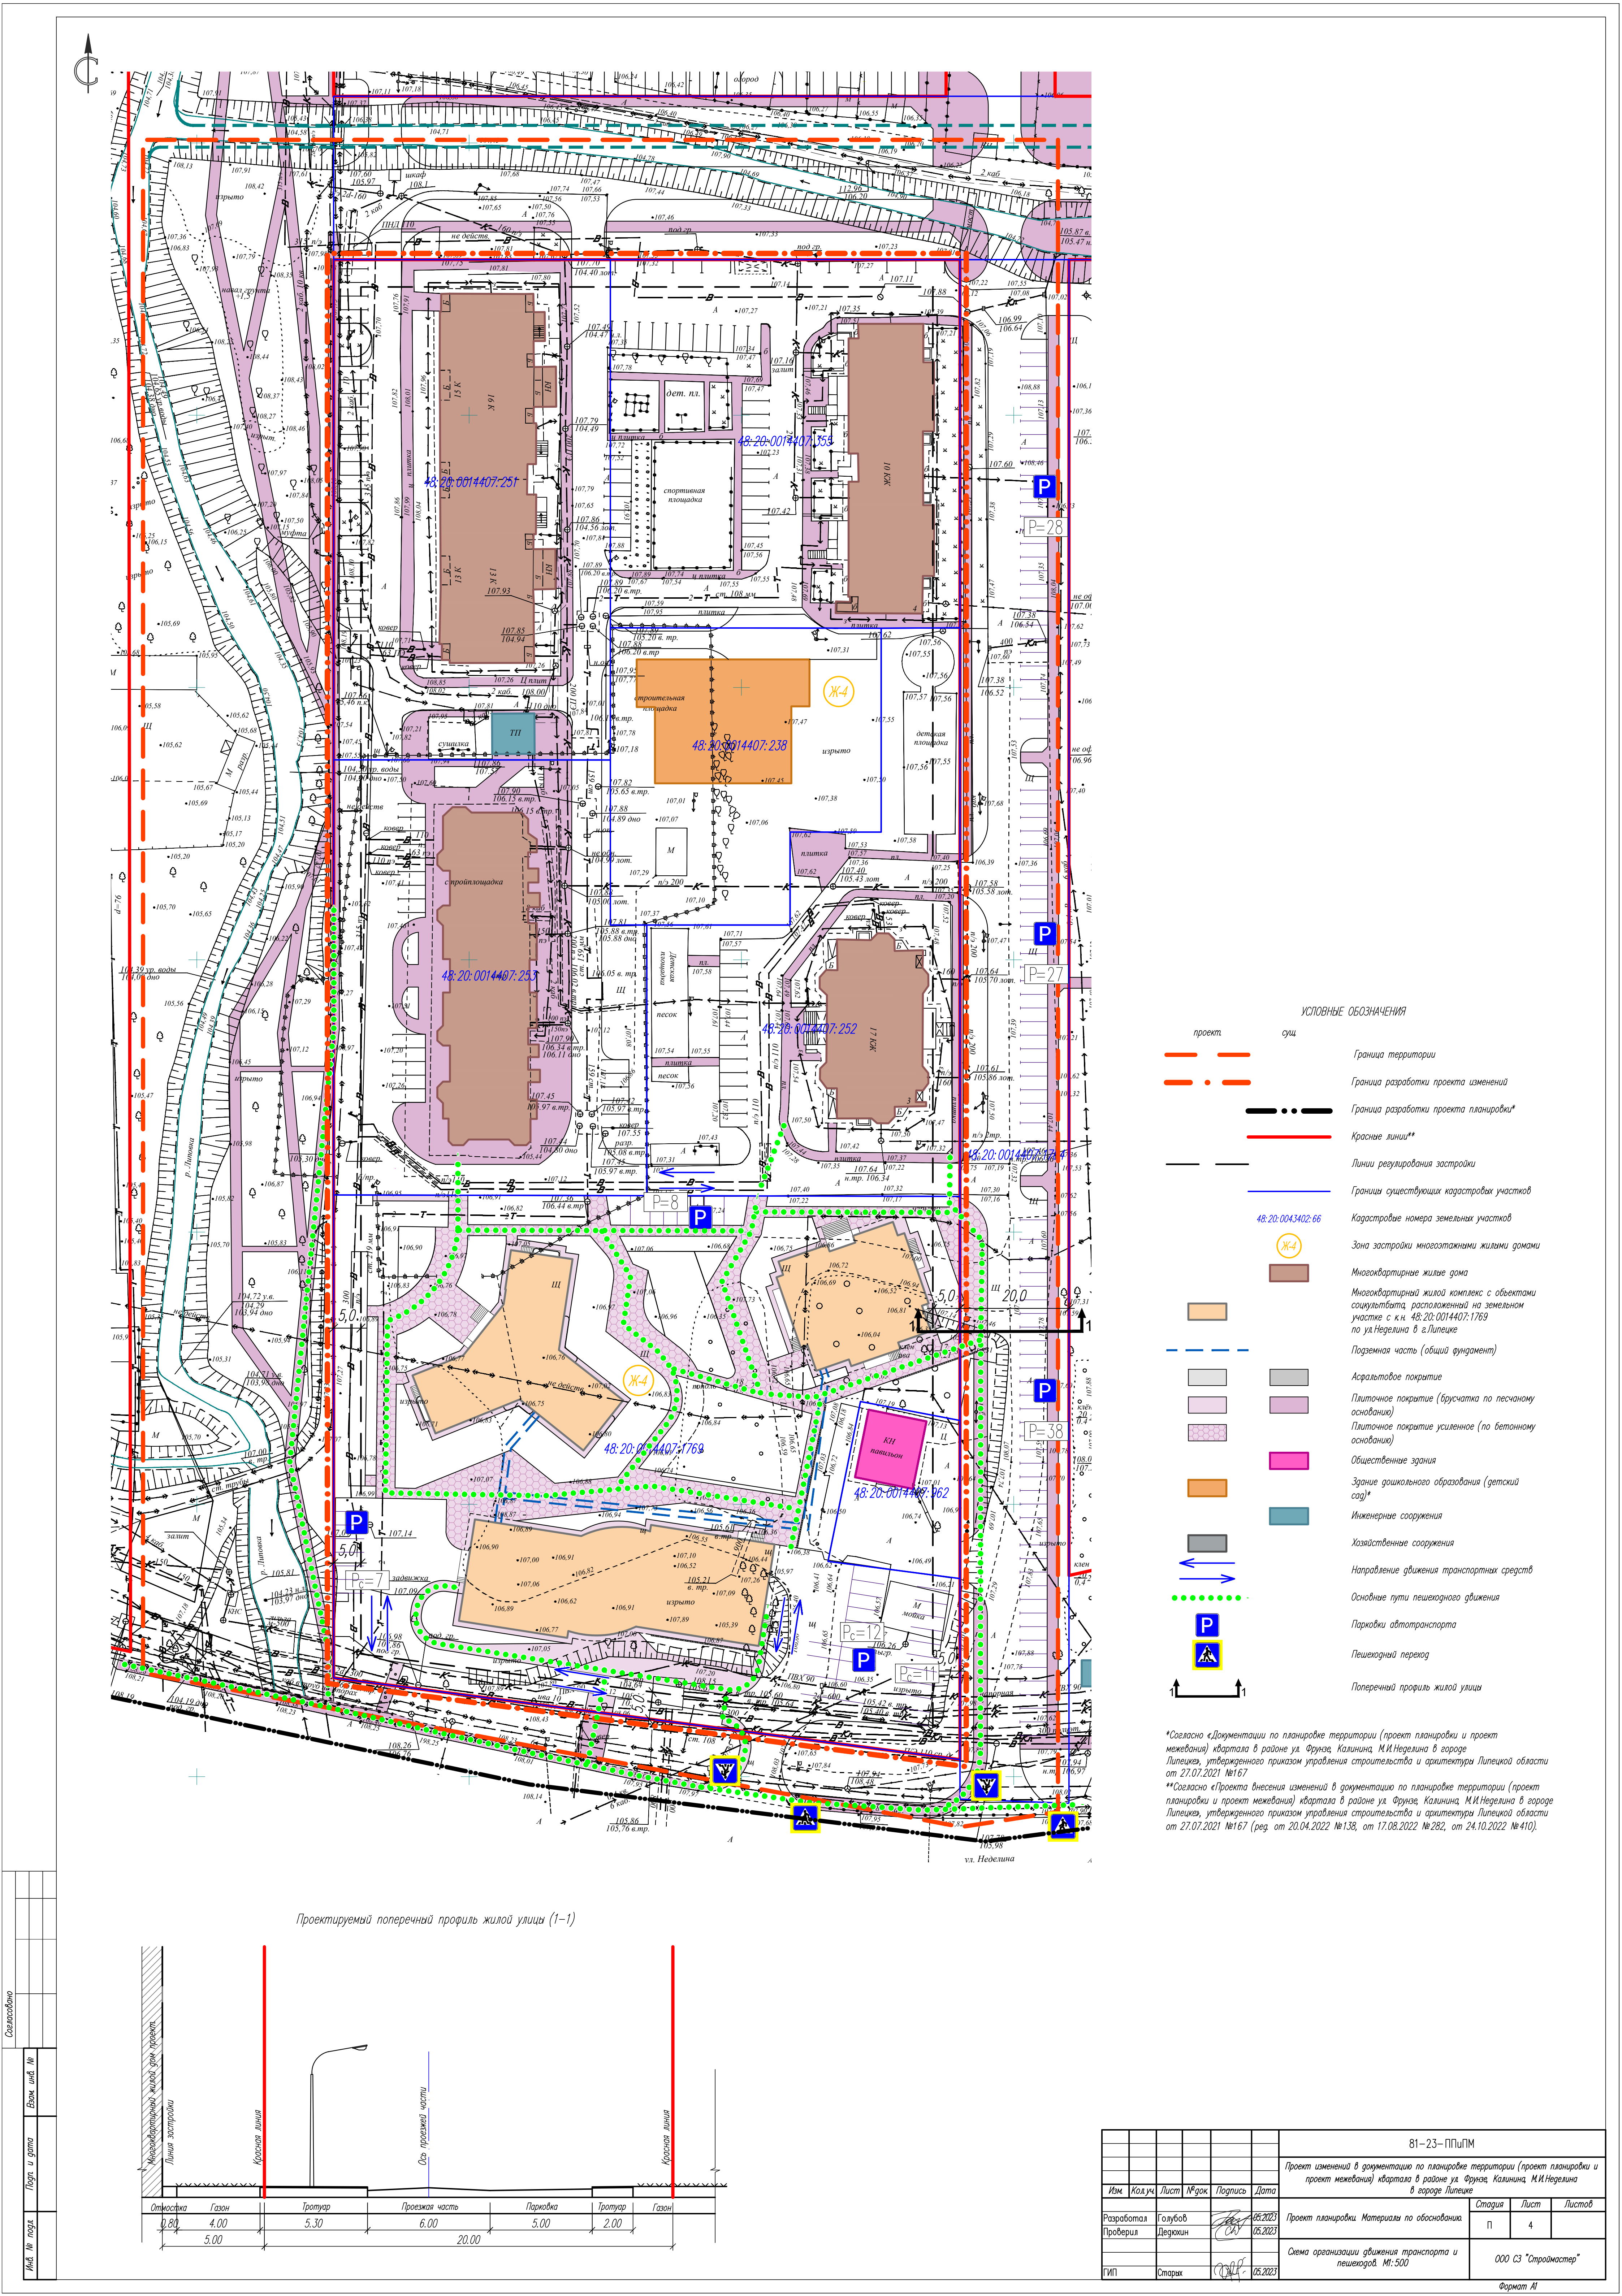


- УСЛОВНЫЕ ОБОЗНАЧЕНИЯ
- проект сущ.
- Граница территории
- Граница разработки проекта изменений
- Граница разработки проекта планировки*
- Красные линии**
- Линии регулирования застройки
- Границы существующих кадастровых участков
- 48.20.0043402.66
- Зона застройки многоквартирными жилыми домами
- Многоквартирные жилые дома
- Многоквартирный жилой комплекс с объектами социальности, расположенный на земельном участке с к.н. 48.20.0014407.1769 по ул.Неделина в г.Липецке
- Подземная часть (общий фундамент)
- Асфальтовое покрытие
- Плиточное покрытие (брусчатка по песчаному основанию)
- Плиточное покрытие усиленное (по бетонному основанию)
- Общественные здания
- Здание дошкольного образования (детский сад)*
- Инженерные сооружения
- Хозяйственные сооружения
- Направление движения транспортных средств
- Основные пути пешеходного движения
- Парковки автотранспорта
- Пешеходный переход
- Поперечный профиль жилой улицы

*Согласно «Документации по планировке территории (проект планировки и проект межевания) квартала в районе ул. Фрунзе, Калинина, М.И.Неделина в городе Липецке, утвержденного приказом управления строительства и архитектуры Липецкой области от 27.07.2021 №167

**Согласно «Проекта внесения изменений в документацию по планировке территории (проект планировки и проект межевания) квартала в районе ул. Фрунзе, Калинина, М.И.Неделина в городе Липецке, утвержденного приказом управления строительства и архитектуры Липецкой области от 27.07.2021 №167 (рег. от 20.04.2022 №138, от 17.08.2022 №282, от 24.10.2022 №410).

Проектируемый поперечный профиль жилой улицы (1-1)

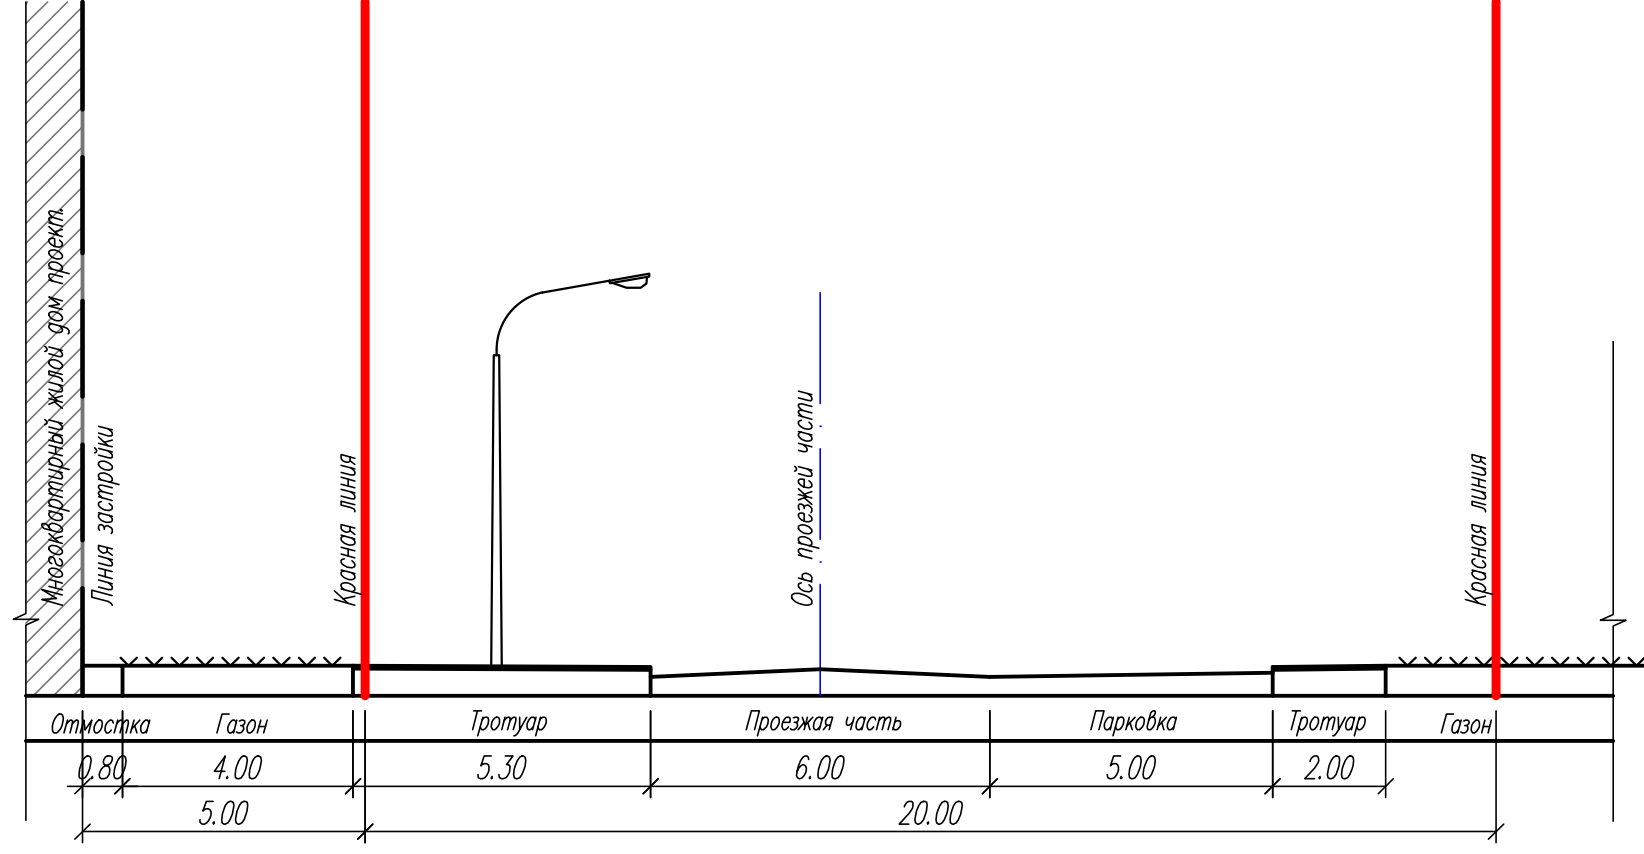

81-23-П/ПМ						Проект изменений в документацию по планировке территории (проект планировки и проект межевания) квартала в районе ул. Фрунзе, Калинина, М.И.Неделина в городе Липецке		
Изм.	Колуч.	Лист	№ док.	Подпись	Дата	Проект планировки. Материалы по обоснованию.	Страница	Лист
Разработал	Голубов	05.2023					П	4
Проверил	Ледякин	05.2023				Схема организации движения транспорта и пешеходов. М:500	ООО СЗ "Строумастер"	
ГИП	Старух	05.2023						