


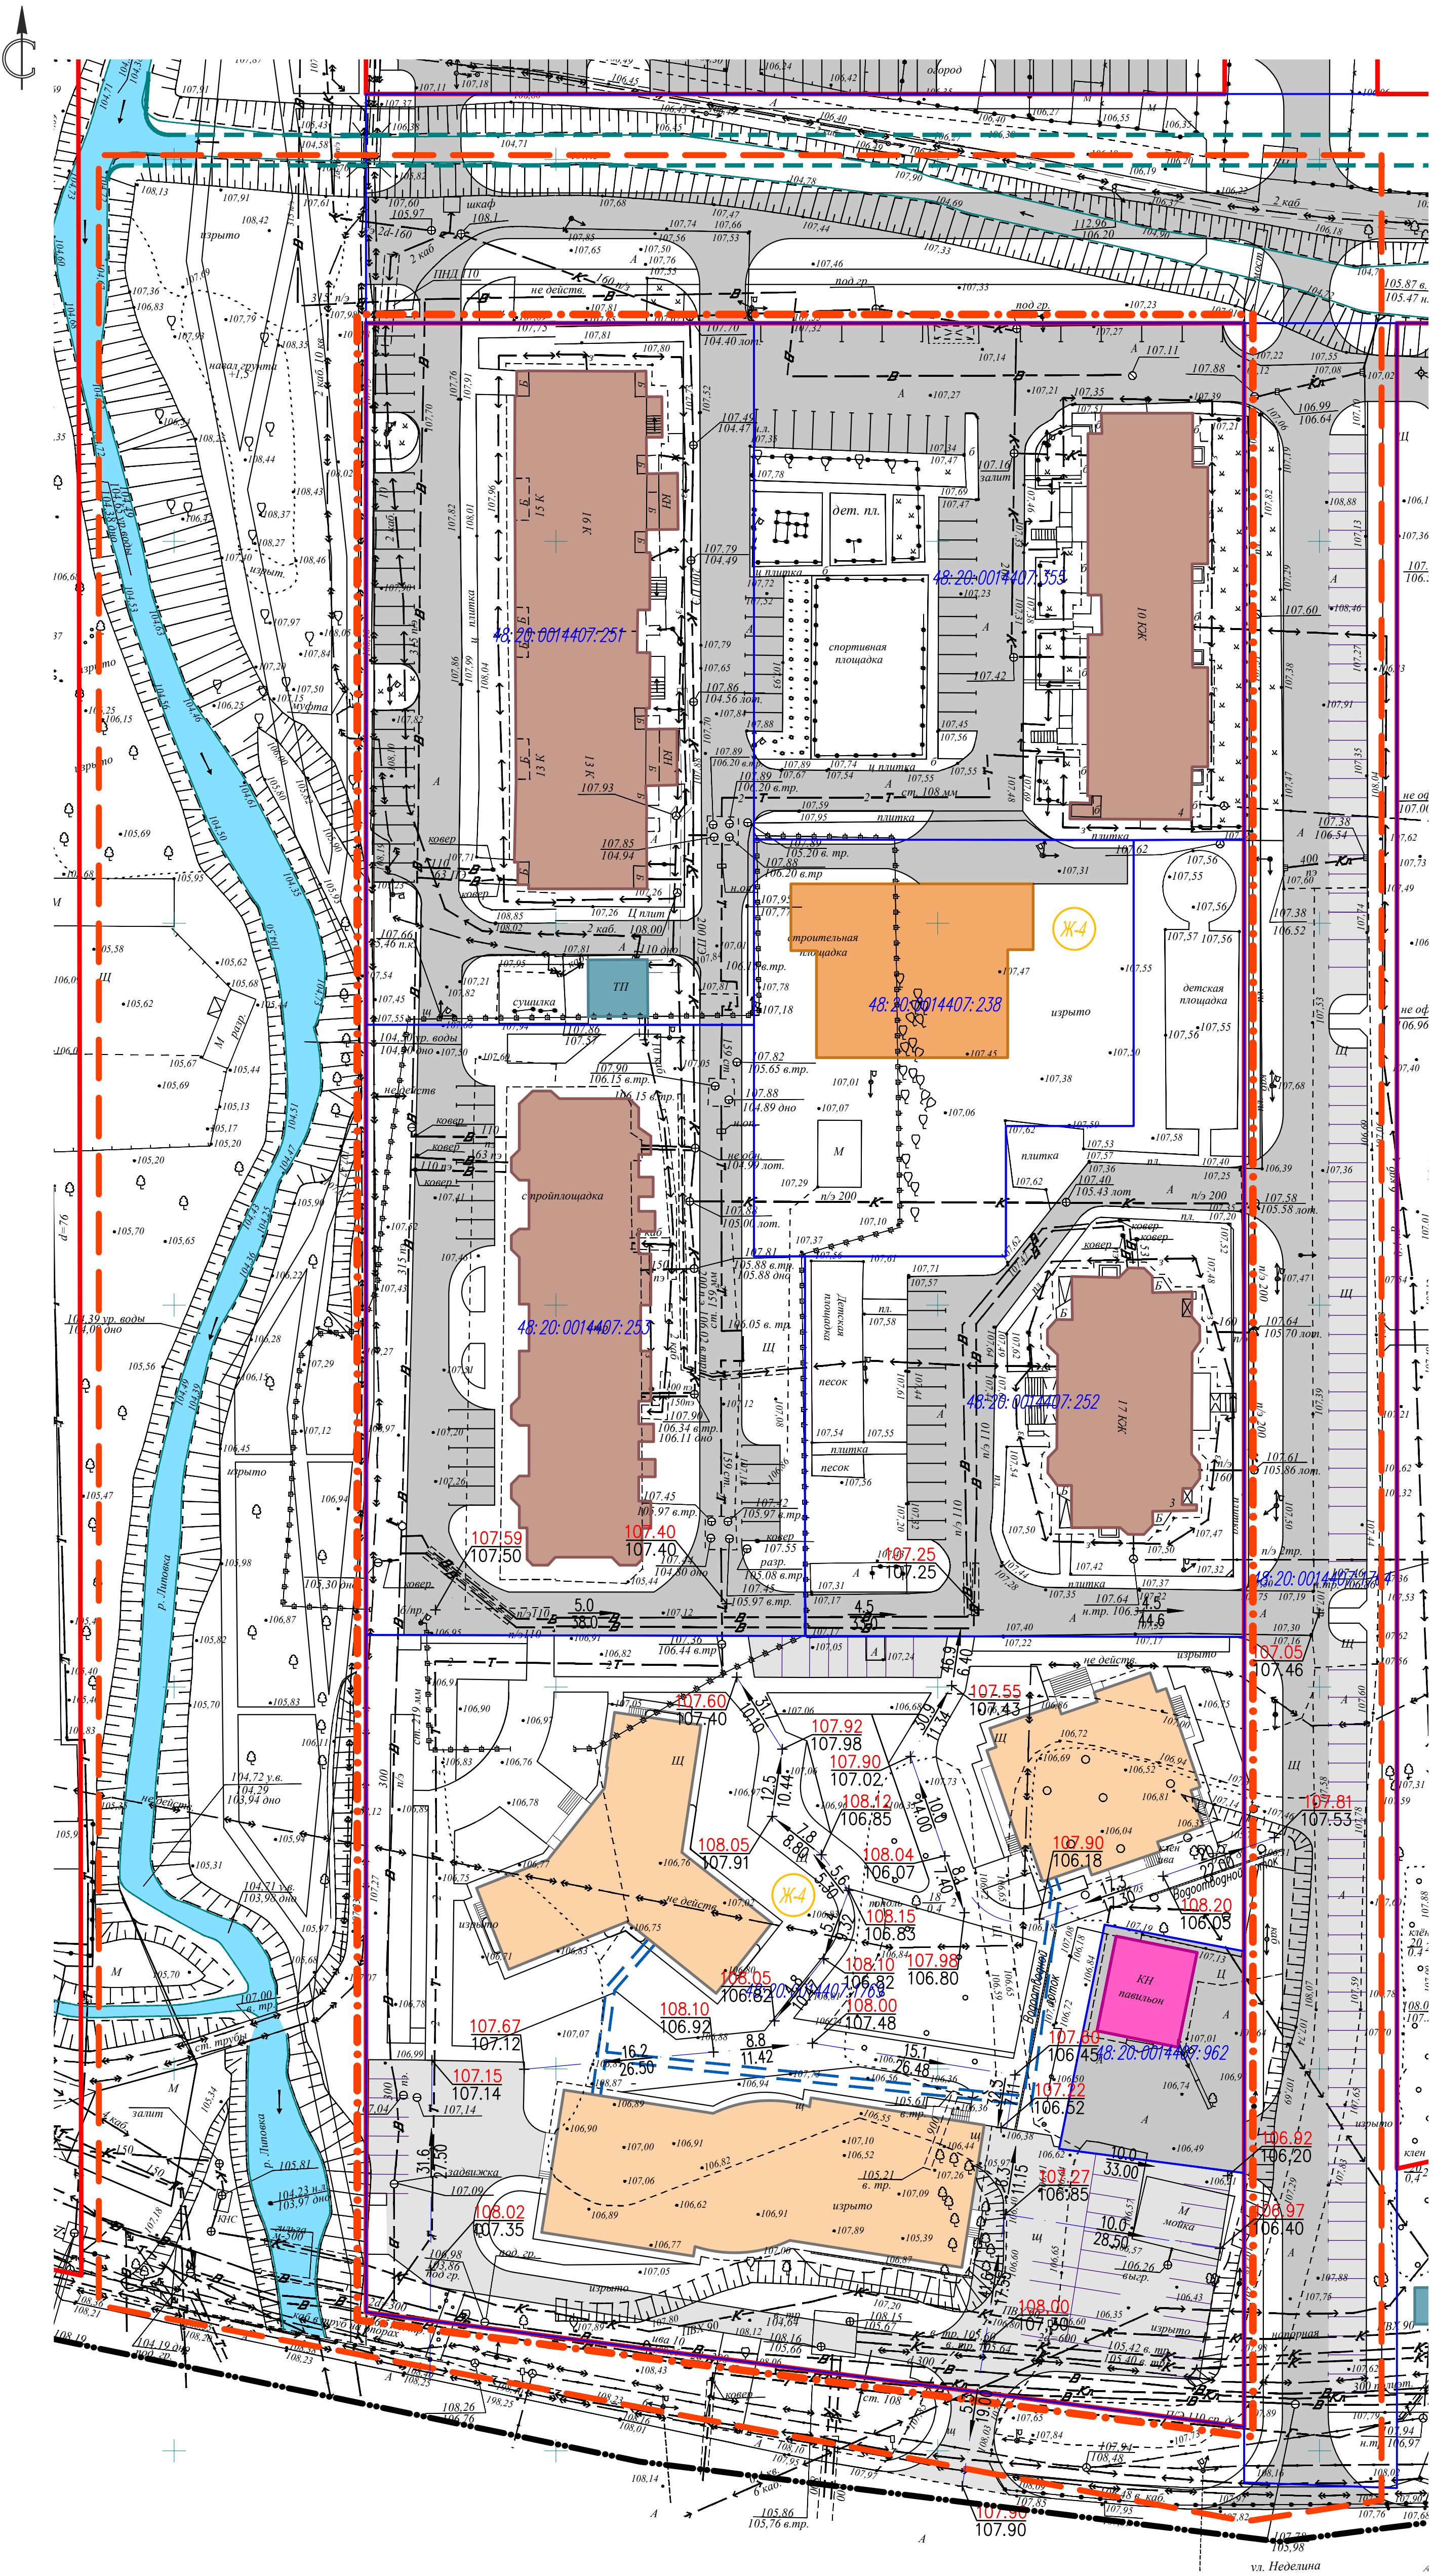

- УСЛОВНЫЕ ОБОЗНАЧЕНИЯ
- проект

сущ

Граница территории

Граница разработки проекта изменений

Граница разработки проекта планировки*

Красные линии**

Линии регулирования застройки

Границы существующих кадастровых участков

Кадастровые номера земельных участков

Зона застройки многоквартирными жилыми домами

Многоквартирные жилые дома

Многоквартирный жилой комплекс с объектами социальн. назначения, расположенный на земельном участке с к.н. 48:20:0014407:1769 по ул.Неделина в г.Липецке

Поземная часть (общий фундамент)

Асфальтовое покрытие

Общественные здания

Здание дошкольного образования (детский сад)*

Инженерные сооружения

Хозяйственные сооружения

Водный объект (река Липовка)

уклон в тысячных

направление стока вод

расстояние в метрах

проектная отметка

отметка существующего рельефа

Водостводный лоток

*Согласно «Документации по планировке территории (проект планировки и проект межевания) квартала в районе ул. Фрунзе, Калинина, М.И.Неделина в городе Липецке, утвержденного приказом управления строительства и архитектуры Липецкой области от 27.07.2021 №167

**Согласно «Проекта внесения изменений в документацию по планировке территории (проект планировки и проект межевания) квартала в районе ул. Фрунзе, Калинина, М.И.Неделина в городе Липецке, утвержденного приказом управления строительства и архитектуры Липецкой области от 27.07.2021 №167 (ред. от 20.04.2022 №138, от 17.08.2022 №282, от 24.10.2022 №410).

81-23-ПлПМ						Проект изменений в документацию по планировке территории (проект планировки и проект межевания) квартала в районе ул. Фрунзе, Калинина, М.И.Неделина в городе Липецке		
Изм.	Колуч.	Лист	№ док.	Подпись	Дата	Проект планировки. Материалы по обоснованию.	Страница	Лист
Разработал	Голубов	05.2023					П	6
Проверил	Легушин	05.2023				Схема вертикальной планировки территории, инженерной подготовки и инженерной защиты территории. М:500	ООО СЗ "Строумастер"	
ГИП	Старух	05.2023					Формат А1	