



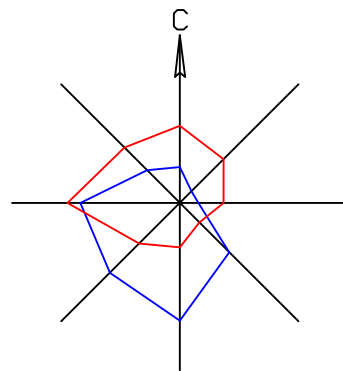

ПРОЕКТ ВНЕСЕНИЯ ИЗМЕНЕНИЙ В ПРОЕКТ ПЛАНИРОВКИ И ПРОЕКТ МЕЖЕВАНИЯ ТЕРРИТОРИИ МИКРОРАЙОНА «ЕЛЕЦКИЙ» В ГОРОДЕ ЛИПЕЦКЕ, В ЧАСТИ IV ОЧЕРЕДИ СТРОИТЕЛЬСТВА

СХЕМА ГРАНИЦ ЗОН С ОСОБЫМИ УСЛОВИЯМИ ИСПОЛЬЗОВАНИЯ ТЕРРИТОРИЙ.
СХЕМА ГРАНИЦ ТЕРРИТОРИЙ, ПОДВЕРЖЕННЫХ РИСКУ ВОЗНИКНОВЕНИЯ ЧРЕЗВЫЧАЙНЫХ СИТУАЦИЙ. М 1:1000

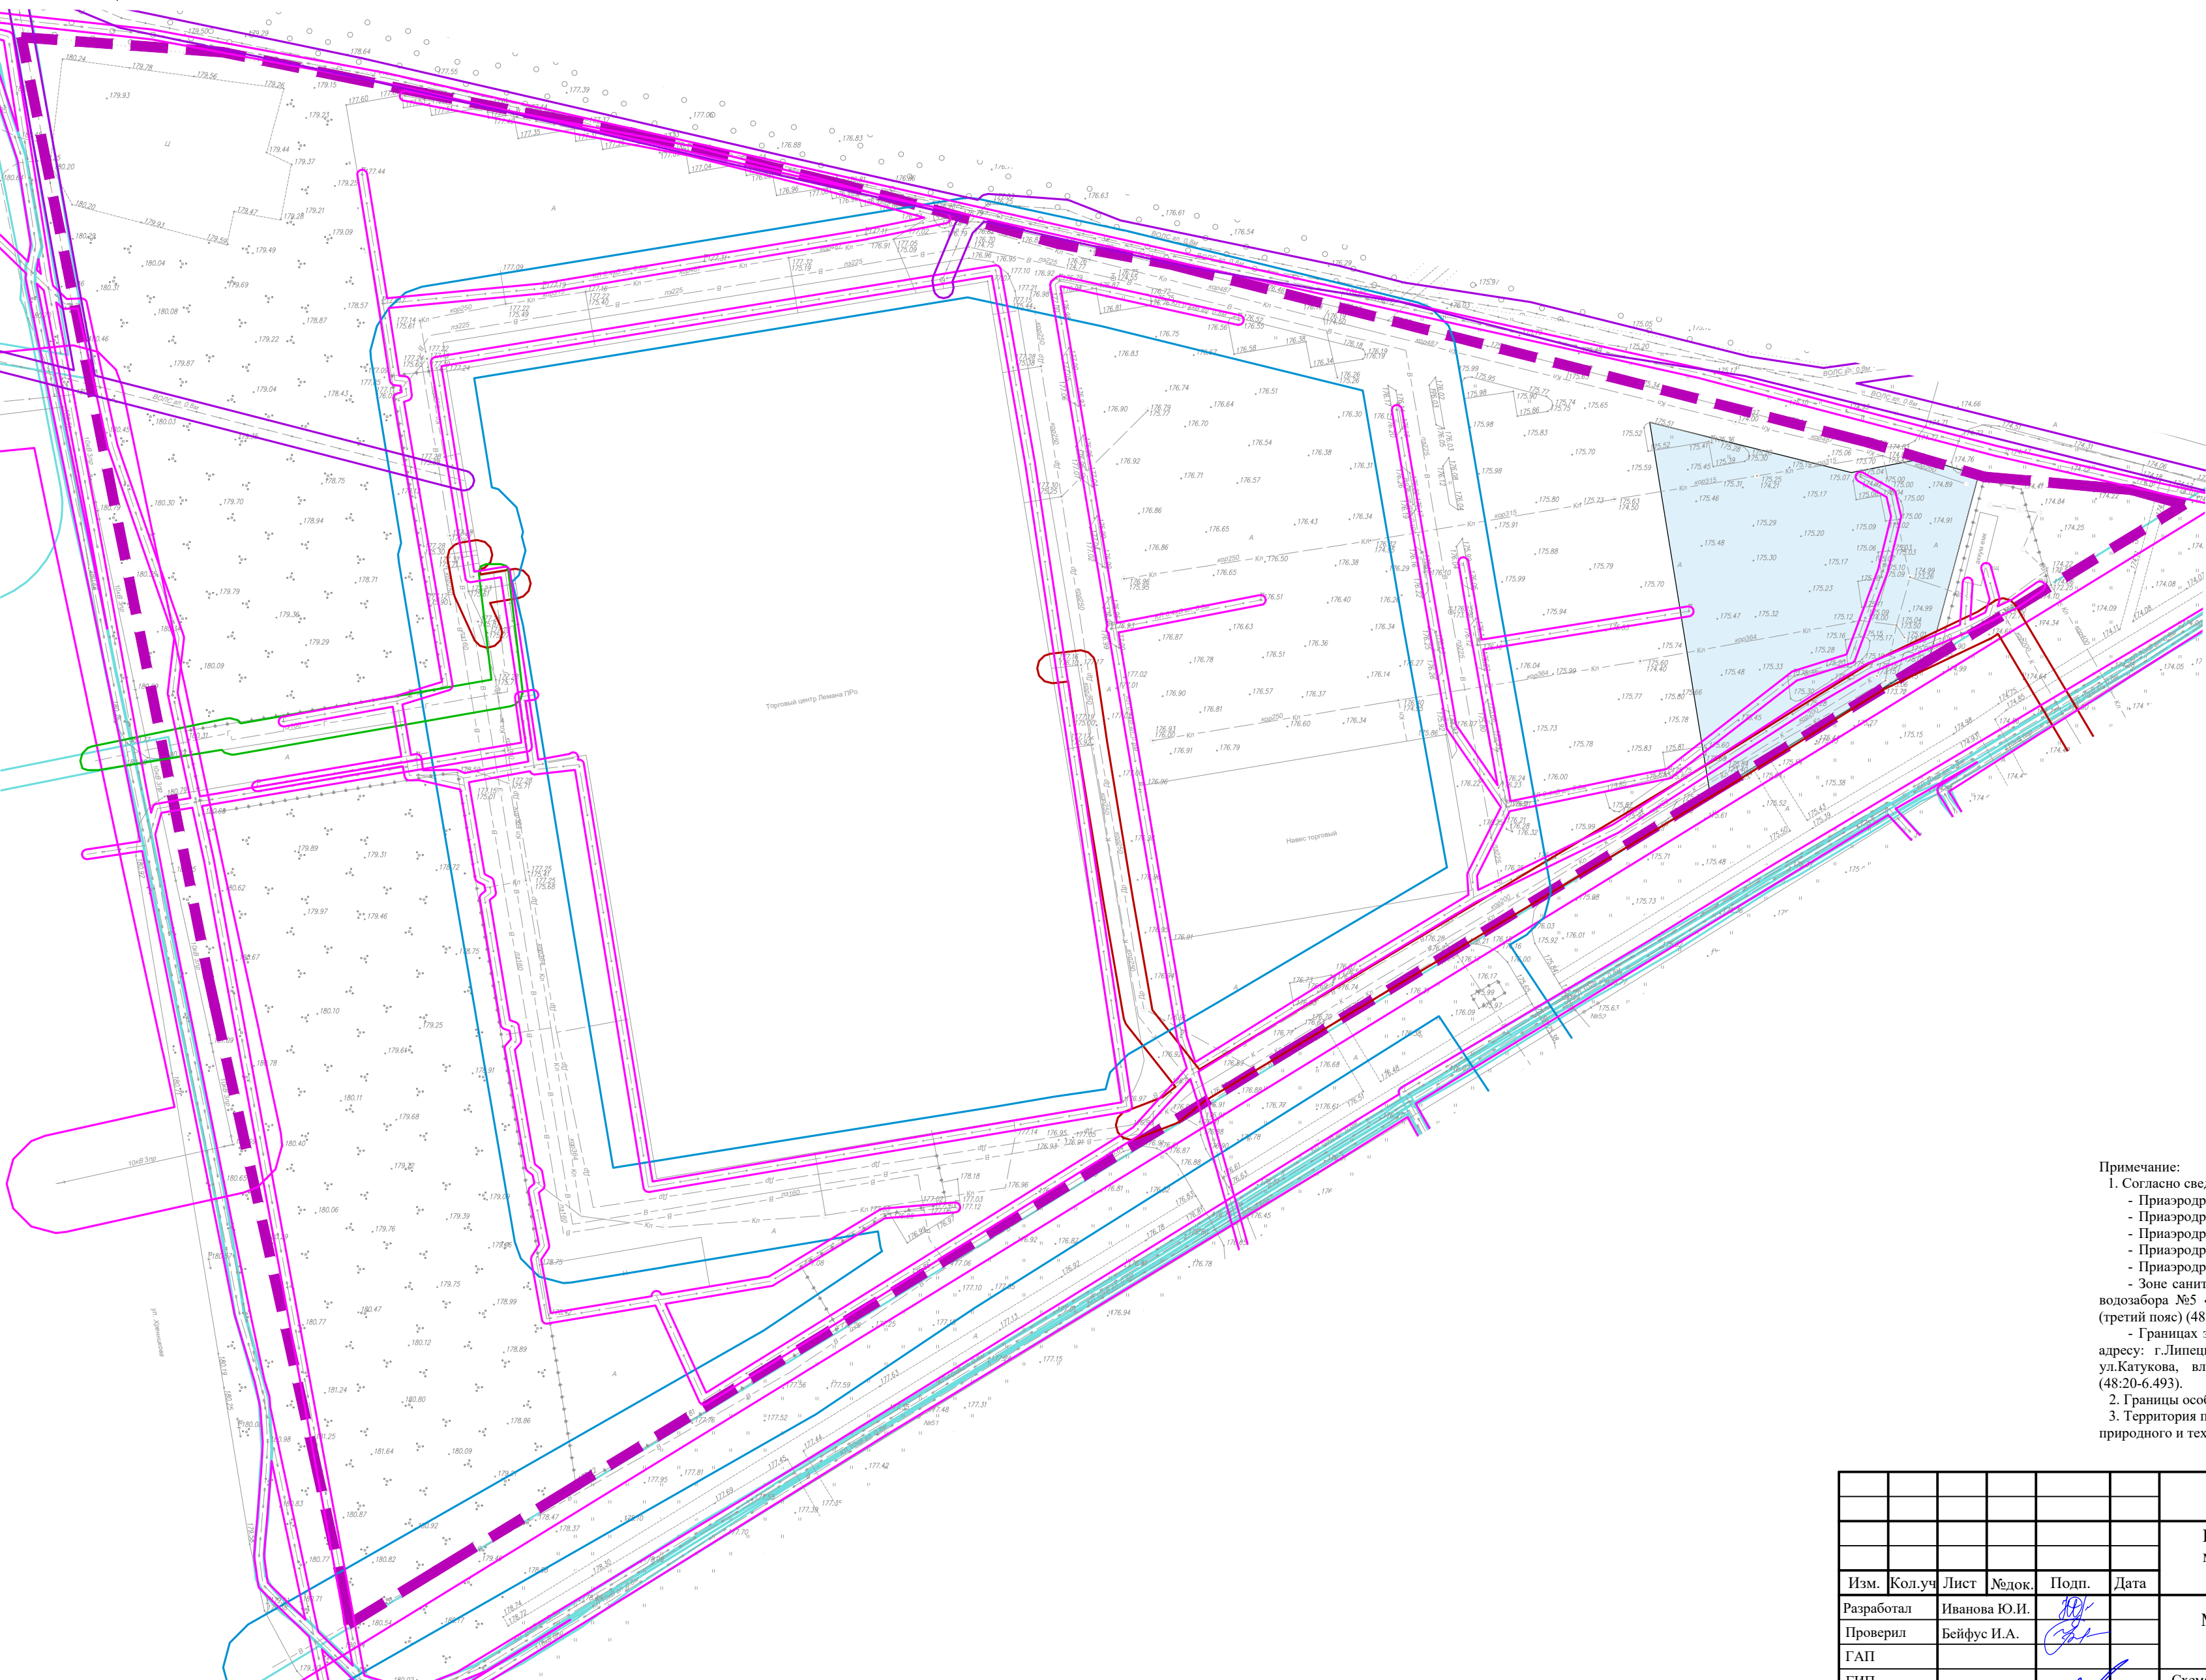

- УСЛОВНЫЕ ОБОЗНАЧЕНИЯ**
- Границы территории, в отношении которой осуществляется подготовка проекта
 - Зоны с особыми условиями использования территорий, установленные в соответствии с законодательством РФ
 - Охранные зоны инженерных коммуникаций, сведения о которых внесены в ЕГРН
 - Санитарно-защитная зона водопровода
 - Охранная зона сетей водоотведения
 - Охранная зона сетей связи
 - Охранная зона сетей электроснабжения
 - Охранная зона сетей газоснабжения
 - Границы зон планируемого размещения объектов капитального строительства
 - Зона объектов транспортной инфраструктуры

Примечание:

- Согласно сведениям ЕГРН, границы территории проектирования полностью расположены в:
 - Приаэродромной территории аэродрома «Липецк». Пятая подзона (48:00-6.644);
 - Приаэродромной территории аэродрома «Липецк». ПАТ (48:00-6.645);
 - Приаэродромной территории аэродрома «Липецк». Третья подзона (48:00-6.586);
 - Приаэродромной территории аэродрома «Липецк». Шестая подзона (48:13-6.5227);
 - Приаэродромной территории аэродрома «Липецк». Четвертая подзона (48:13-6.5267);
 - Зоне санитарной охраны источников водоснабжения и водопроводов питьевого назначения водозабора №5 «Сырский-1», расположенного по адресу: г. Липецк, ул. Каткуова, владение 3 (третий пояс) (48:20-6.2046);
 - Границах зон санитарной охраны третьего пояса для водозаборов: №3, расположенного по адресу: г.Липецк, Лебедяньское ш., владение 6; №5, расположенного по адресу: г.Липецк, ул.Каткуова, влад.3; №7, расположенного по адресу: г.Липецк, ш.Чаплыгинское, влад.2 (48:20-6.493).
- Границы особо охраняемых природных территорий, границы лесничеств отсутствуют.
- Территория проектирования не подвержена риску возникновения чрезвычайных ситуаций природного и техногенного характера.

						ПП18/ПМ27-2025			
						Проект внесения изменений в проект планировки и проект межевания территории микрорайона «Елецкий» в городе Липецке, в части IV очереди строительства			
Изм.	Кол.уч.	Лист	№док.	Подп.	Дата	Материалы по обоснованию проекта планировки территории	Стадия	Лист	Листов
Разработал	Иванова Ю.И.						ПП	3	7
Проверил	Бейфус И.А.								
ГАП									
ГИП						Схема границ зон с особыми условиями использования территорий. Схема границ территорий, подверженных риску возникновения чрезвычайных ситуаций. М 1:1000	ООО "Терпланпроект"		
Н. контр.	Русских Ю.В.								
Утвердил	Мусийчук С.В.								