


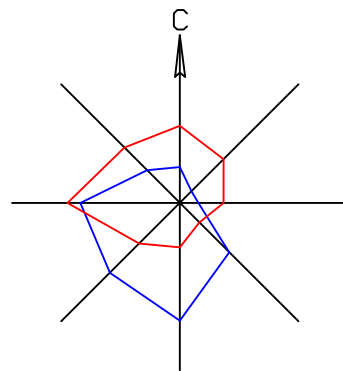


ПРОЕКТ ВНЕСЕНИЯ ИЗМЕНЕНИЙ В ПРОЕКТ ПЛАНИРОВКИ И ПРОЕКТ МЕЖЕВАНИЯ ТЕРРИТОРИИ МИКРОРАЙОНА «ЕЛЕЦКИЙ» В ГОРОДЕ ЛИПЕЦКЕ, В ЧАСТИ IV ОЧЕРЕДИ СТРОИТЕЛЬСТВА

СХЕМА ПЛАНИРОВОЧНОГО РЕШЕНИЯ ЗАСТРОЙКИ ТЕРРИТОРИИ М 1:1000

ЭКСПЛИКАЦИЯ ЗДАНИЙ И СООРУЖЕНИЙ

№ п/п	Наименование объекта	Этажность	Количество	Статус объекта	Ед. изм	Мощность
1	ТЦ Лемана Про	1	1	Сохраняемый	Собщ, м²	34162

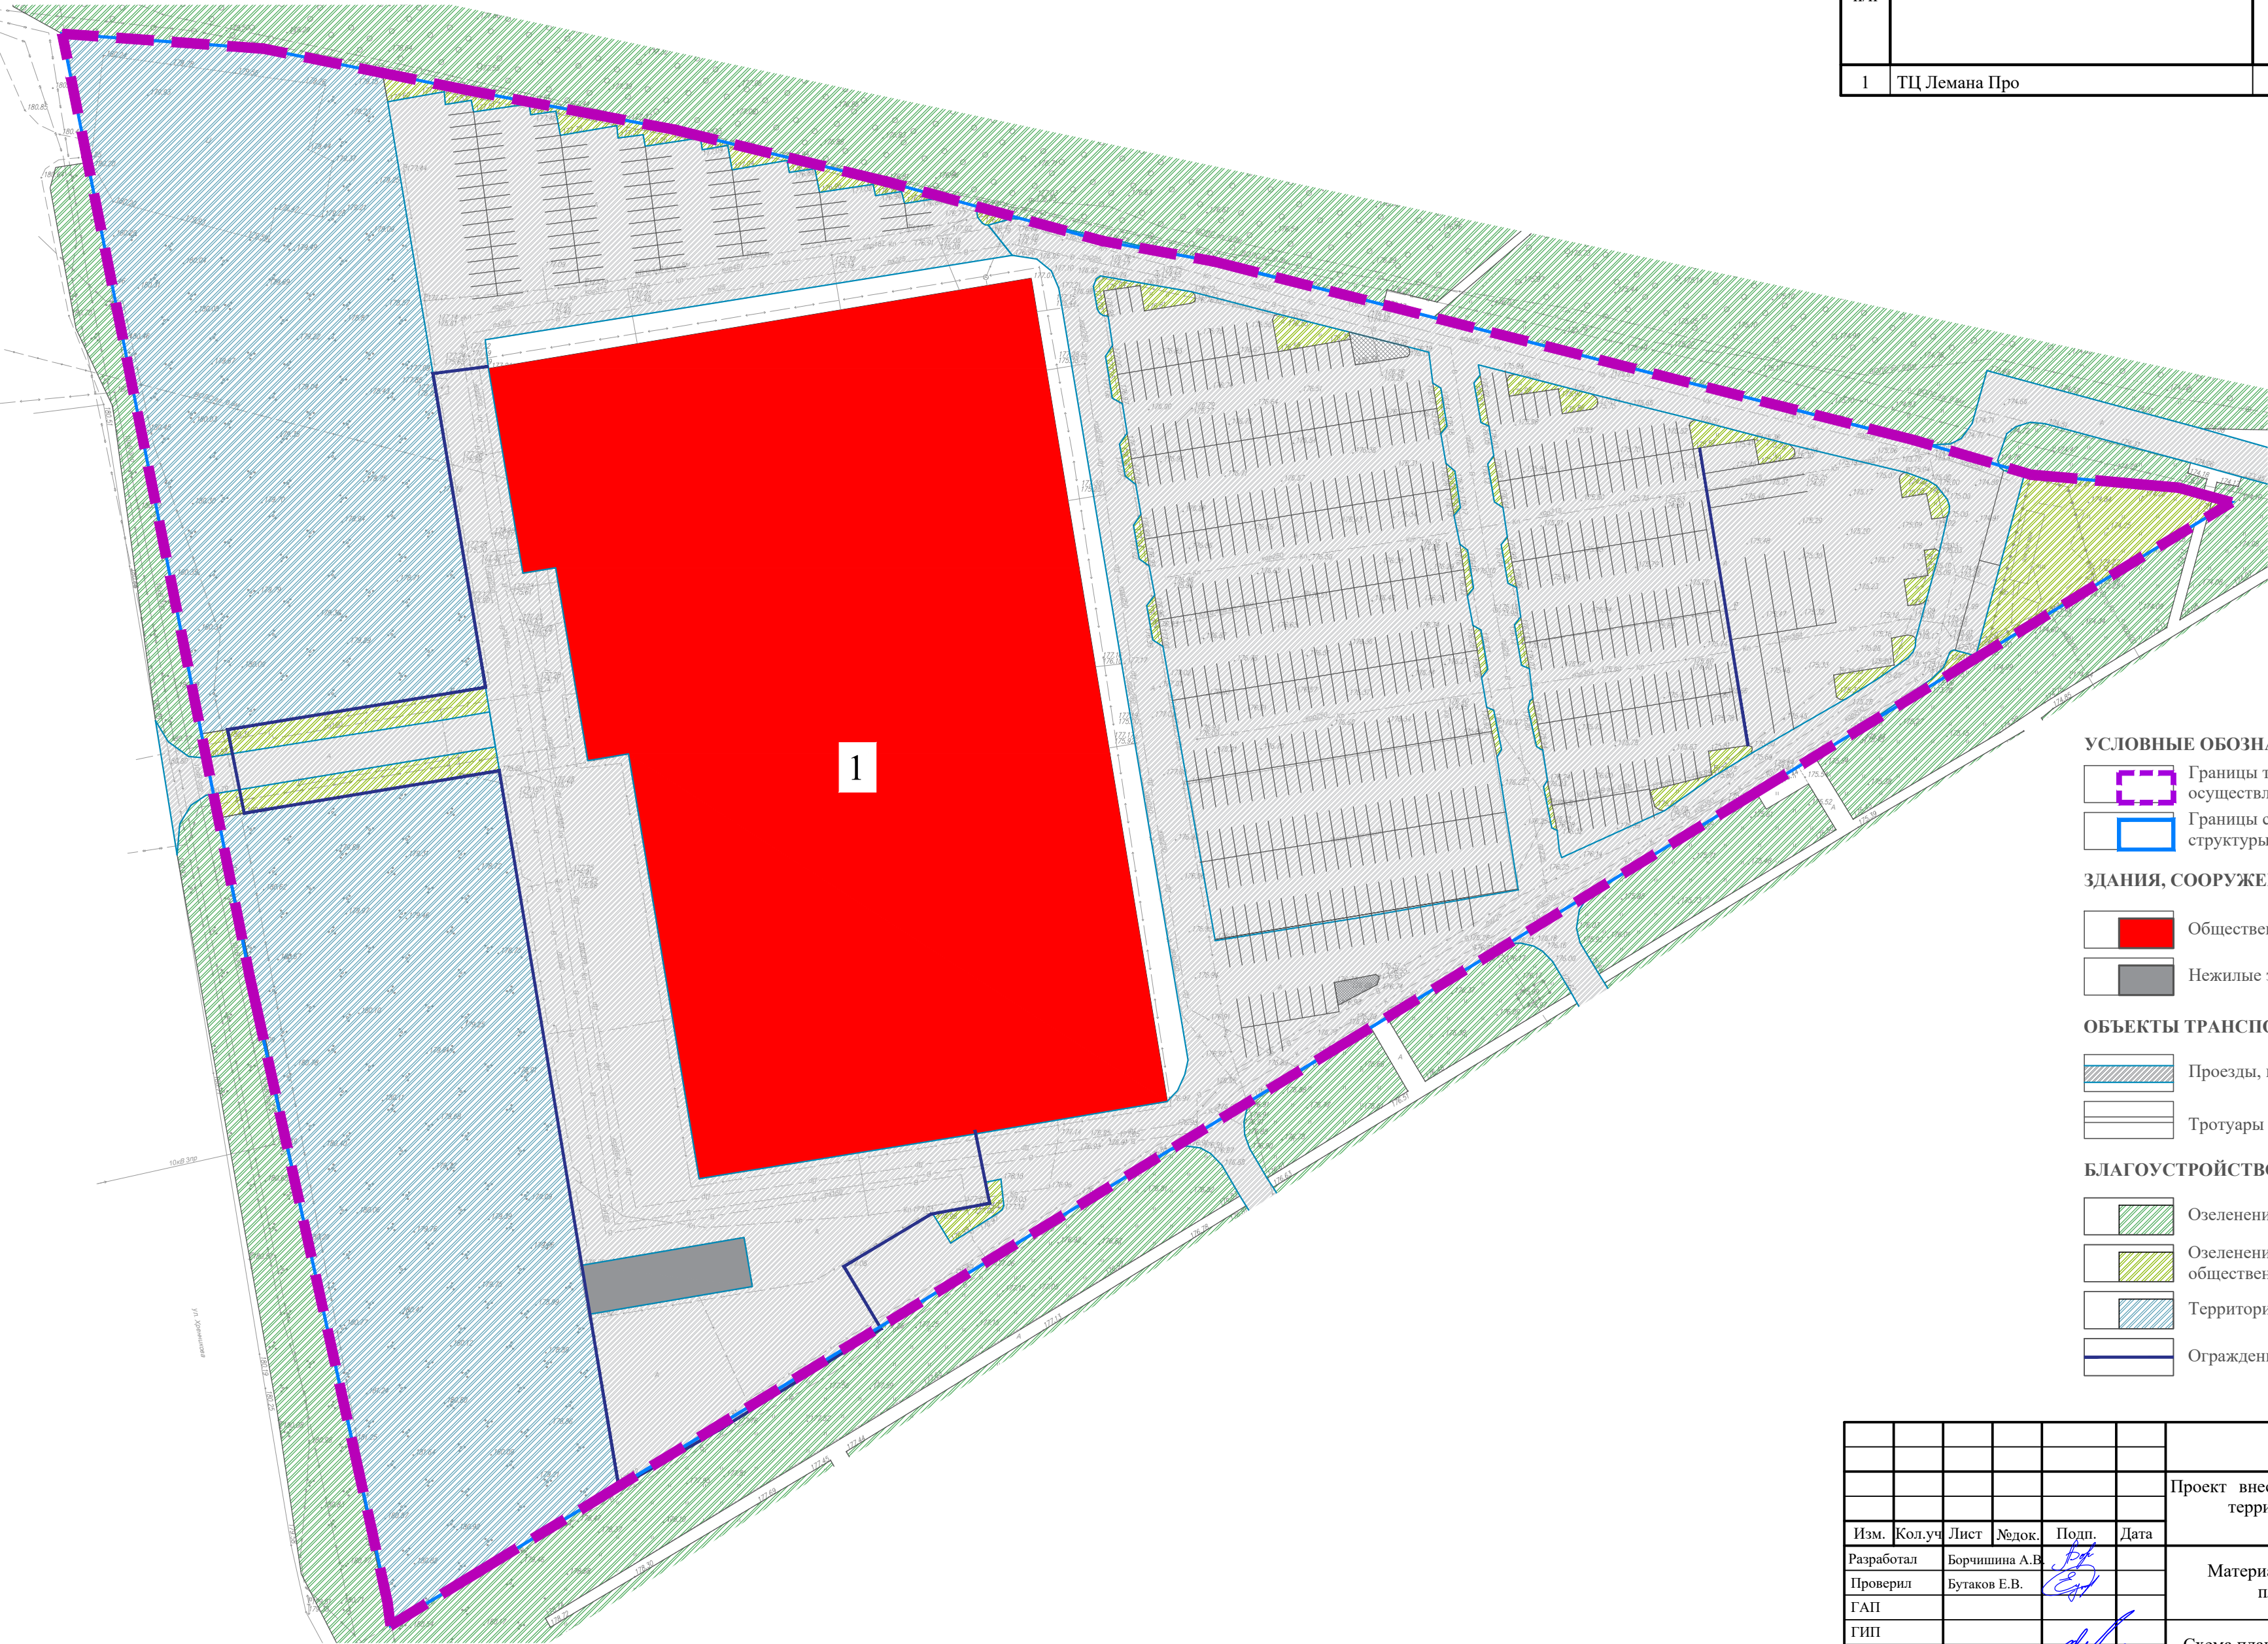

УСЛОВНЫЕ ОБОЗНАЧЕНИЯ

- Границы территории, в отношении которой осуществляется подготовка проекта
- Границы существующих элементов планировочной структуры (кварталы)

ЗДАНИЯ, СООРУЖЕНИЯ

- Общественные здания
- Нежилые здания, сооружения

ОБЪЕКТЫ ТРАНСПОРТНОЙ ИНФРАСТРУКТУРЫ

- Проезды, парковки
- Тротуары

БЛАГОУСТРОЙСТВО

- Озеленение территории улично-дорожной сети
- Озеленение территории объекта общественного-делового назначения
- Территория объектов транспортной инфраструктуры
- Ограждение

						ПП18/ПМ27-2025			
						Проект внесения изменений в проект планировки и проект межевания территории микрорайона «Елецкий» в городе Липецке, в части IV очереди строительства			
Изм.	Кол.уч.	Лист	№ док.	Подп.	Дата	Материалы по обоснованию проекта планировки территории	Стадия	Лист	Листов
Разработал	Борчишина А.В.						ПП	5	7
Проверил	Бутаков Е.В.								
ГАП									
ГИП						Схема планировочного решения застройки территории М 1:1000	ООО "Терпланпроект"		
Н. контр.	Русских Ю.В.								
Утвердил	Мусийчук С.В.								