



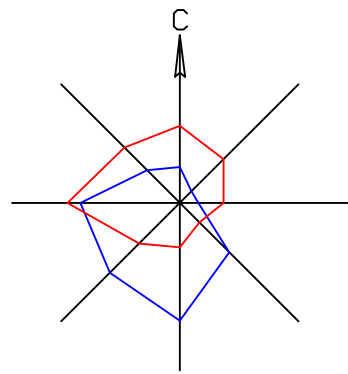

ПРОЕКТ ВНЕСЕНИЯ ИЗМЕНЕНИЙ В ПРОЕКТ ПЛАНИРОВКИ И ПРОЕКТ МЕЖЕВАНИЯ ТЕРРИТОРИИ МИКРОРАЙОНА "ЕЛЕЦКИЙ" В ГОРОДЕ ЛИПЕЦКЕ, В ЧАСТИ IV ОЧЕРЕДИ СТРОИТЕЛЬСТВА

СХЕМА ВЕРТИКАЛЬНОЙ ПЛАНИРОВКИ ТЕРРИТОРИИ, ИНЖЕНЕРНОЙ ПОДГОТОВКИ И ИНЖЕНЕРНОЙ ЗАЩИТЫ ТЕРРИТОРИИ М 1:1000

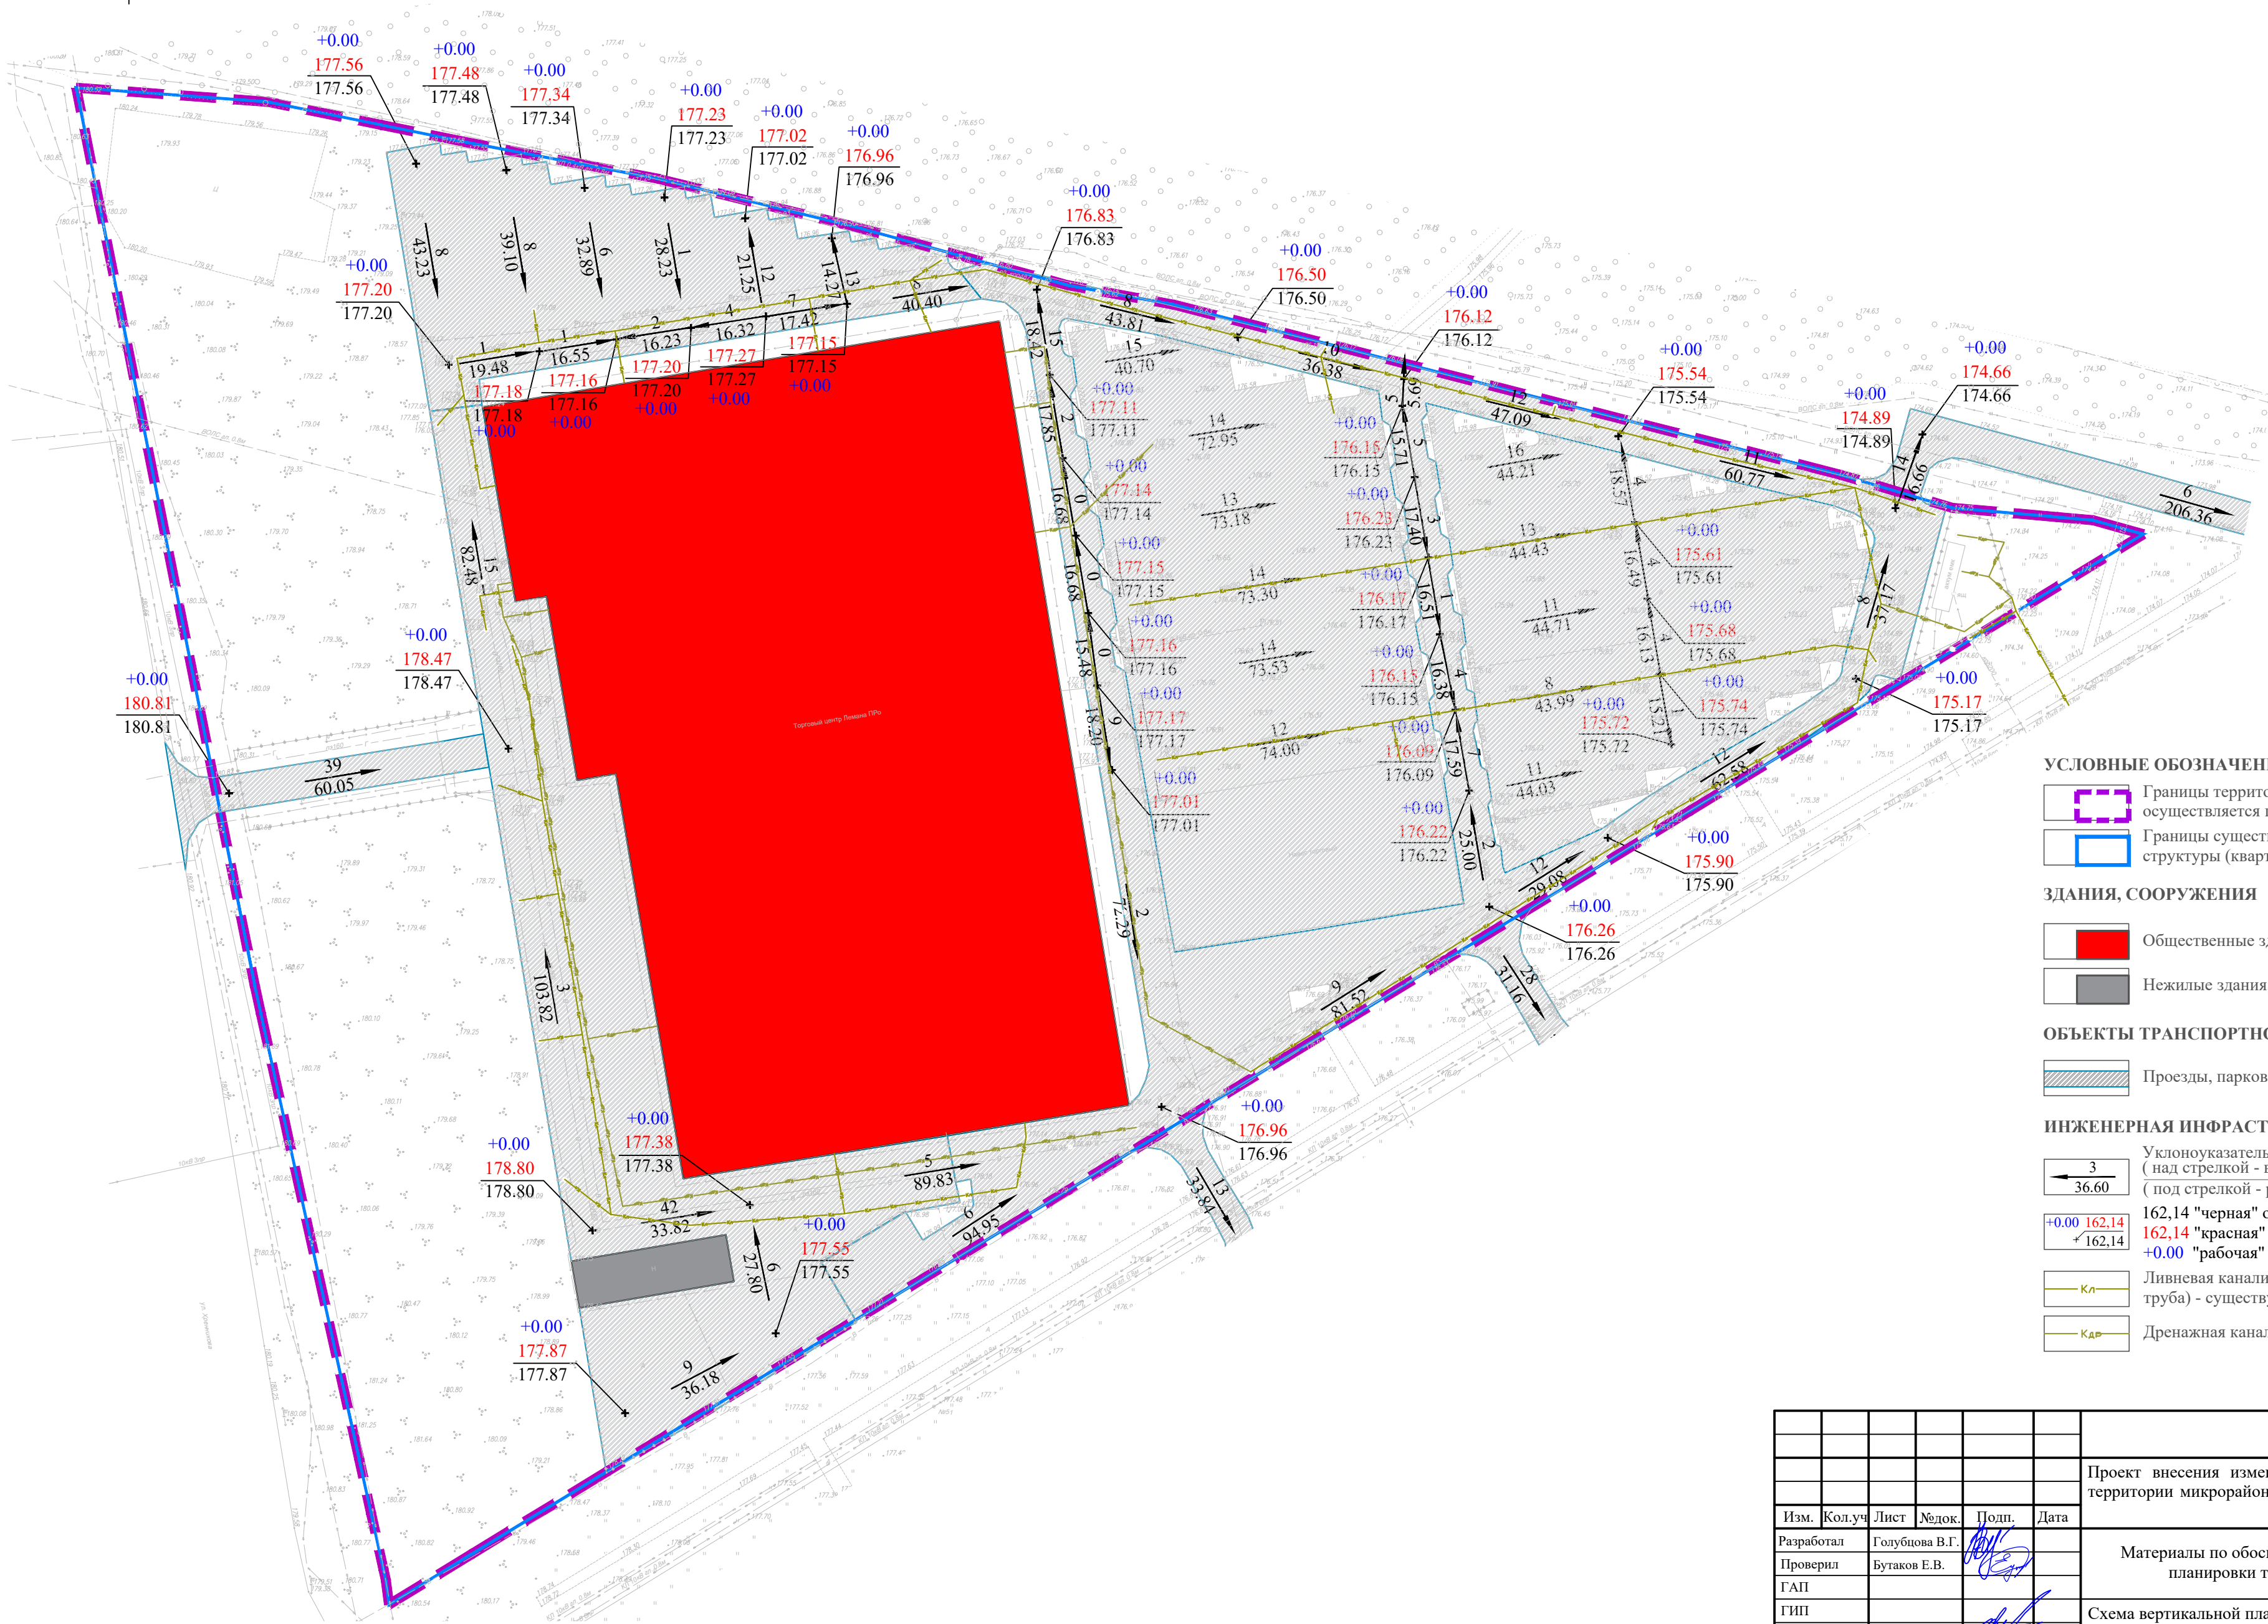

- УСЛОВНЫЕ ОБОЗНАЧЕНИЯ**
- Границы территории, в отношении которой осуществляется подготовка проекта
  - Границы существующих элементов планировочной структуры (кварталы)
- ЗДАНИЯ, СООРУЖЕНИЯ**
- Общественные здания
  - Нежилые здания, сооружения
- ОБЪЕКТЫ ТРАНСПОРТНОЙ ИНФРАСТРУКТУРЫ**
- Проезды, парковки
- ИНЖЕНЕРНАЯ ИНФРАСТРУКТУРА**
- Уклоноуказатель (над стрелкой - величина уклона) (под стрелкой - расстояние)
  - 162,14 "черная" отметка
  - 162,14 "красная" отметка
  - +0.00 "рабочая" отметка
  - Ливневая канализация закрытого типа (подземная труба) - существующая
  - Дренажная канализация - существующая

|            |                |      |        |                                                                                       |      |   |                     |      |        |
|------------|----------------|------|--------|---------------------------------------------------------------------------------------|------|---|---------------------|------|--------|
|            |                |      |        |                                                                                       |      | ПП18/ПМ27-2025   |                     |      |        |
|            |                |      |        |                                                                                       |      | Проект внесения изменений в проект планировки и проект межевания территории микрорайона «Елецкий» в городе Липецке, в части IV очереди строительства |                     |      |        |
| Изм.       | Кол.уч         | Лист | Модок. | Подп.                                                                                 | Дата | Материалы по обоснованию проекта планировки территории                                                                                               | Стадия              | Лист | Листов |
| Разработал | Голубцова В.Г. |      |        |  |      |   | ПП                  | 6    | 7      |
| Проверил   | Бутаков Е.В.   |      |        |  |      |   |                     |      |        |
| ГАП        |                |      |        |                                                                                       |      |   |                     |      |        |
| ГИП        |                |      |        |  |      | Схема вертикальной планировки территории, инженерной подготовки и инженерной защиты территории М 1:1000                                              | ООО "Терпланпроект" |      |        |
| Н. контр.  | Русских Ю.В.   |      |        |  |      |   |                     |      |        |
| Утвердил   | Мусийчук С.В.  |      |        |  |      |   |                     |      |        |