



Утвержден
приказом Управления строительства
и архитектуры Липецкой области
от _____ 2026 г. № _____

Министру строительства и
архитектуры Липецкой области –
главному архитектору Липецкой области
Дергунову Н.Н.

**Документация по планировке территории (проект
межевания территории в виде отдельного
документа) в районе проездов Поперечный и
Универсальный в городе Липецке, в части
кадастрового квартала 48:20:0029504**

**Раздел 2 «Проект межевания территории.
Материалы по обоснованию»**

25-09-ПМ-1



Россия, Липецкая область. г. Липецк
ОБЩЕСТВО С ОГРАНИЧЕННОЙ ОТВЕТСТВЕННОСТЬЮ
«РАЗВИТИЕ-ЛИПЕЦК»

СРО-И-036-18-122012 №453 от 01.06.2017 г.

**Документация по планировке территории (проект
межевания территории в виде отдельного
документа) в районе проездов Поперечный и
Универсальный в городе Липецке, в части
кадастрового квартала 48:20:0029504**

**Раздел 2 «Проект межевания территории.
Материалы по обоснованию»**

25-09-ПМ-1

Исполнительный директор



А.А. Сотников

Главный инженер проекта

Н.Н. Орехова

г. Липецк – 2026 г.

Состав документации по планировке территории (проект межевания территории в виде отдельного документа) в районе проездов Поперечный и Универсальный в городе Липецке, в части кадастрового квартала 48:20:0029504

Обозначение	Наименование	Примечание
25-09-ПМ-1	Раздел 1 «Проект межевания территории. Основная часть»	
25-09-ПМ-2	Раздел 2 «Проект межевания территории. Материалы по обоснованию»	

СОДЕРЖАНИЕ

ТЕКСТОВАЯ ЧАСТЬ.....	- 4 -
ОБЩИЕ ПОЛОЖЕНИЕ	- 5 -
Статья 1. Обоснование границ зон с особыми условиями использования территорий	- 8 -
§1. Охранная зона объектов электросетевого хозяйства	- 9 -
§2. Приаэродромная территория аэродрома «Липецк»	- 13 -
§3. Охранная зона газораспределительных сетей	- 14 -
§4. Санитарно-защитная полоса водопровода	- 15 -
§5. Охранная зона линии связи.....	- 16 -
Статья 2. Обоснование определения местоположения границ образуемых земельных участков с учетом соблюдения требований к образуемым земельным участкам, в том числе требований к предельным (минимальным и (или) максимальным) размерам земельных участков	- 18 -
Статья 3. Обоснование способа образования земельного участка	- 20 -
Статья 4. Обоснование определения размеров образуемого земельного участка	- 21 -
Статья 5. Обоснование определения границ публичного сервитута, подлежащего установлению в соответствии с законодательством РФ.....	- 22 -
Статья 6. Объекты культурного наследия.....	- 22 -
Статья 7. Особо охраняемые природные территории.....	- 23 -
ПРИЛОЖЕНИЯ	- 25 -
ГРАФИЧЕСКАЯ ЧАСТЬ	- 38 -

ТЕКСТОВАЯ ЧАСТЬ

ОБЩИЕ ПОЛОЖЕНИЕ

Документация по планировке территории (проект межевания территории в виде отдельного документа) в районе проездов Поперечный и Универсальный в городе Липецке, в части кадастрового квартала 48:20:0029504, выполнен в соответствии с требованиями ст. 43 Градостроительного кодекса РФ, на основании приказа министерства строительства и архитектуры Липецкой области от 28 мая 2025 г. №229.

Цели подготовки проекта межевания территории:

- определение местоположения границ образуемого земельного участка;
- установление, изменение, отмена красных линий.

Разработка проекта межевания территории осуществлена в соответствии с требованиями нормативно-правовых документов:

- Градостроительный кодекс Российской Федерации от 29 декабря 2004 г. №190-ФЗ (с изменениями и дополнениями) (далее – ГрК РФ);
- Земельный кодекс Российской Федерации от 25 октября 2001 г. №136-ФЗ (ЗК РФ) (с изменениями и дополнениями);
- Закон Липецкой области от 22 декабря 2020 г. №485-ОЗ «О нормативных правовых актах Липецкой области» (с изменениями и дополнениями);
- Национальный стандарт РФ ГОСТ Р 7.0.97-2016 «Система стандартов по информации, библиотечному и издательскому делу. Организационно-распорядительная документация. Требования к оформлению документов» (утв. приказом Федерального агентства по техническому регулированию и метрологии от 8 декабря 2016 г. №2004-ст) (с изменениями и дополнениями);
- Постановление Правительства РФ от 02.02.2024 № 112 «Об утверждении Правил подготовки документации по планировке территории, подготовка которой осуществляется на основании решений уполномоченных федеральных органов исполнительной власти, исполнительных органов

субъектов Российской Федерации и органов местного самоуправления, принятия решения об утверждении документации по планировке территории, внесения изменений в такую документацию, отмены такой документации или ее отдельных частей, признания отдельных частей такой документации не подлежащими применению, а также подготовки и утверждения проекта планировки территории в отношении территорий исторических поселений федерального и регионального значения»;

- Приказ Федеральной службы государственной регистрации, кадастра и картографии от 10 ноября 2020 г. №П/0412 «Об утверждении классификатора видов разрешенного использования земельных участков» (с изменениями и дополнениями);

- Федеральный закон от 24 июля 2007 г. №221-ФЗ «О кадастровой деятельности» (с изменениями и дополнениями);

- Федеральный закон от 13 июля 2015 г. №218-ФЗ «О государственной регистрации недвижимости» (с изменениями и дополнениями);

- Федеральный закон от 25 июня 2002 г. №73-ФЗ «Об объектах культурного наследия (памятниках истории и культуры) народов Российской Федерации» (с изменениями и дополнениями);

- Свод правил СП 47.13330.2016 «Инженерные изыскания для строительства. Основные положения». Актуализированная редакция СНиП 11-02-96 (утв. приказом Министерства строительства и жилищно-коммунального хозяйства РФ от 30 декабря 2016 г. №1033/пр) (с изменениями и дополнениями);

- Приказ Министерства строительства и жилищно-коммунального хозяйства РФ от 25 апреля 2017 г. №739/пр «Об утверждении требований к цифровым топографическим картам и цифровым топографическим планам, используемым при подготовке графической части документации по планировке территории» (с изменениями и дополнениями);

- Постановление Правительства РФ от 31 марта 2017 г. №402 «Об утверждении Правил выполнения инженерных изысканий, необходимых для подготовки документации по планировке территории, перечня видов инженерных изысканий, необходимых для подготовки документации по планировке территории, и о внесении изменений в постановление Правительства Российской Федерации от 19 января 2006 г. №20» (с изменениями и дополнениями);

- Приказ министерства строительства и архитектуры Липецкой области №187 от 12 мая 2025 г «Об утверждении местных нормативов градостроительного проектирования городского округа город Липецка Липецкой области» (далее – МНГП).

Разработка проекта осуществлена на основании действующей градостроительной документации:

- Постановление Правительства Липецкой области от 30 декабря 2022 г. №370 «Об утверждении Генерального плана городского округа город Липецк на период до 2042 года»;

- Постановление Правительства Липецкой области от 13 июня 2024 г. №336 «Об утверждении правил землепользования и застройки городского округа город Липецк Липецкой области» (далее – ПЗиЗ).

Статья 1. Обоснование границ зон с особыми условиями использования территорий

В соответствии с ч.4 ст.1 Градостроительного Кодекса Российской Федерации зоны с особыми условиями использования территорий - охранные, санитарно-защитные зоны, зоны охраны объектов культурного наследия (памятников истории и культуры) народов Российской Федерации (далее - объекты культурного наследия), водоохранные зоны, зоны затопления, подтопления, зоны санитарной охраны источников питьевого и хозяйственно-бытового водоснабжения, зоны охраняемых объектов, иные зоны, устанавливаемые в соответствии с законодательством Российской Федерации.

На территории, для которой выполняется проект межевания, представлены следующие зоны с особыми условиями использования территорий:

- утвержденные и внесенные в государственный кадастр недвижимости:
 - зона санитарной охраны источников водоснабжения и водопроводов питьевого назначения водозабора №5 «Сырский-1», расположенного по адресу: г. Липецк, ул. Катукова, владение 3 (третий пояс);
 - охранный зона организации ЗСО водозабора ООО «ФИН-Групп», расположенного по адресу: Липецкая область, г. Липецк, проезд Трубный, вл. 1 «А» III пояс;
 - границы зон санитарной охраны третьего пояса для водозаборов: №3, расположенного по адресу: г. Липецк, Лебедянское ш., владение 6; №5, расположенного по адресу: г. Липецк, ул. Катукова, влад.3; №7, расположенного по адресу: г. Липецк, ш. Чаплыгинское, влад.2;
 - санитарно-защитная зона филиала ПАО «Квадра»-«Липецкая генерация» производственного подразделения «Липецкие тепловые сети» Северо-Западная котельная;

- зона с особыми условиями использования территории приаэродромная территория аэродрома «Липецк». Третья, четвертая, пятая, шестая подзоны, ПАТ;

- охранная зона объекта: КЛ-0,4 кВ от ТП-79 до здания № 2а по пр. Поперечный- вдоль подземных кабельных линий электропередачи: 1 м.;

- охранная зона объектов электроэнергетики: Линия электропередачи ВЛ-110 кв «Юго-Западная-Ситовка» протяженностью 15438,04 п.м.;

- охранная зона объекта Воздушная линия 6кВ от ТП-79-КТП-142 (АС-35) г. Липецка Липецкой области;

- охранная зона объекта: Кабельная линия 6 кВ от КТП-142 - оп. в ст. ТП-79 (ААБ 3*95)- вдоль подземных кабельных линий электропередачи: 1м.;

- кабельная линия 6кВ сети электроснабжения от п/ст «Привокзальная» ТП-34а;

- охранная зона кабельной линии 6кВ п/ст «Привокзальная» - ТП-90 адрес: Россия, г. Липецк, ул. Московская, Универсальный проезд;

- охранная зона объекта электросетевого хозяйства: Здание трансформаторной подстанции.

- определенные в соответствии с законодательной или нормативной базой:

- охранная зона газораспределительных сетей;
- охранная зона объектов электросетевого хозяйства;
- охранная зона сети связи;
- охранная зона теплосети;
- зона санитарной охраны водопровода.

§1. Охранная зона объектов электросетевого хозяйства

В соответствии с п.п. а, б, д Приложения к Правилам установления охранных зон объектов электросетевого хозяйства и особых условий использования земельных участков, расположенных в границах таких зон,

утвержденным Постановлением Правительства РФ от 24 февраля 2009 г. №160:

- вдоль воздушных линий электропередачи охранные зоны устанавливаются в виде части поверхности участка земли и воздушного пространства (на высоту, соответствующую высоте опор воздушных линий электропередачи), ограниченной параллельными вертикальными плоскостями, отстоящими по обе стороны линии электропередачи от крайних проводов при неотклоненном их положении на расстоянии 2 м и 10 м для ЛЭП 0,4 кВ и 6 кВ соответственно;

- вдоль подземных кабельных линий электропередачи - в виде части поверхности участка земли, расположенного под ней участка недр (на глубину, соответствующую глубине прокладки кабельных линий электропередачи), ограниченной параллельными вертикальными плоскостями, отстоящими по обе стороны линии электропередачи от крайних кабелей на расстоянии 1 метра (при прохождении кабельных линий напряжением до 1 киловольта в городах под тротуарами - на 0,6 метра в сторону зданий и сооружений и на 1 метр в сторону проезжей части улицы);

- вокруг подстанций - в виде части поверхности участка земли и воздушного пространства (на высоту, соответствующую высоте наивысшей точки подстанции), ограниченной вертикальными плоскостями, отстоящими от всех сторон ограждения подстанции по периметру на расстоянии 10 м (применительно к высшему классу напряжения подстанции).

В охранных зонах запрещается осуществлять любые действия, которые могут нарушить безопасную работу объектов электросетевого хозяйства, в том числе привести к их повреждению или уничтожению, и (или) повлечь причинение вреда жизни, здоровью граждан и имуществу физических или юридических лиц, а также повлечь нанесение экологического ущерба и возникновение пожаров, в том числе:

а) набрасывать на провода и опоры воздушных линий электропередачи посторонние предметы, а также подниматься на опоры воздушных линий электропередачи;

б) размещать любые объекты и предметы (материалы) в пределах созданных в соответствии с требованиями нормативно-технических документов проходов и подъездов для доступа к объектам электросетевого хозяйства, а также проводить любые работы и возводить сооружения, которые могут препятствовать доступу к объектам электросетевого хозяйства, без создания необходимых для такого доступа проходов и подъездов;

в) находиться в пределах огороженной территории и помещениях распределительных устройств и подстанций, открывать двери и люки распределительных устройств и подстанций, производить переключения и подключения в электрических сетях (указанное требование не распространяется на работников, занятых выполнением разрешенных в установленном порядке работ), разводить огонь в пределах охранных зон вводных и распределительных устройств, подстанций, воздушных линий электропередачи, а также в охранных зонах кабельных линий электропередачи;

г) размещать свалки;

д) производить работы ударными механизмами, сбрасывать тяжести массой свыше 5 тонн, производить сброс и слив едких и коррозионных веществ и горюче-смазочных материалов (в охранных зонах подземных кабельных линий электропередачи).

В пределах охранных зон без письменного решения о согласовании сетевых организаций юридическим и физическим лицам запрещаются:

а) строительство, капитальный ремонт, реконструкция или снос зданий и сооружений;

б) горные, взрывные, мелиоративные работы, в том числе связанные с временным затоплением земель;

в) посадка и вырубка деревьев и кустарников;

г) дноуглубительные, землечерпальные и погрузочно-разгрузочные работы, добыча рыбы, других водных животных и растений придонными орудиями лова, устройство водопоев, колка и заготовка льда (в охранных зонах подводных кабельных линий электропередачи);

д) проход судов, у которых расстояние по вертикали от верхнего крайнего габарита с грузом или без груза до нижней точки провеса проводов переходов воздушных линий электропередачи через водоемы менее минимально допустимого расстояния, в том числе с учетом максимального уровня подъема воды при паводке;

е) проезд машин и механизмов, имеющих общую высоту с грузом или без груза от поверхности дороги более 4,5 метра (в охранных зонах воздушных линий электропередачи);

ж) земляные работы на глубине более 0,3 метра (на вспахиваемых землях на глубине более 0,45 метра), а также планировка грунта (в охранных зонах подземных кабельных линий электропередачи);

з) полив сельскохозяйственных культур в случае, если высота струи воды может составить свыше 3 метров (в охранных зонах воздушных линий электропередачи);

и) полевые сельскохозяйственные работы с применением сельскохозяйственных машин и оборудования высотой более 4 метров (в охранных зонах воздушных линий электропередачи) или полевые сельскохозяйственные работы, связанные с вспашкой земли (в охранных зонах кабельных линий электропередачи).

В охранных зонах, установленных для объектов электросетевого хозяйства напряжением до 1000 вольт, помимо действий, перечисленных выше, без письменного решения о согласовании сетевых организаций запрещается:

а) размещать детские и спортивные площадки, стадионы, рынки, торговые точки, полевые станы, загоны для скота, гаражи и стоянки всех видов машин и механизмов, садовые, огородные и дачные земельные участки,

объекты садоводческих, огороднических или дачных некоммерческих объединений, объекты жилищного строительства, в том числе индивидуального (в охранных зонах воздушных линий электропередачи);

б) складировать или размещать хранилища любых, в том числе горюче-смазочных, материалов;

в) устраивать причалы для стоянки судов, барж и плавучих кранов, бросать якоря с судов и осуществлять их проход с отданными якорями, цепями, лотами, волокушами и тралами (в охранных зонах подводных кабельных линий электропередачи).

§2. Приаэродромная территория аэродрома «Липецк»

В соответствии с ч.2 ВЗК РФ, приаэродромная территория является зоной с особыми условиями использования территорий.

В соответствии со сведениями Росреестра, территория в границах разработки проекта межевания расположена в третьей, четвертой, пятой и шестой подзонах приаэродромной территории аэродрома «Липецк», в которых, согласно ч.3 ВЗК РФ, устанавливаются следующие ограничения использования объектов недвижимости и осуществления деятельности:

- в третьей подзоне запрещается размещать объекты, высота которых превышает ограничения, установленные уполномоченным Правительством Российской Федерации федеральным органом исполнительной власти при установлении соответствующей приаэродромной территории;

- в четвертой подзоне запрещается размещать объекты, создающие помехи в работе наземных объектов средств и систем обслуживания воздушного движения, навигации, посадки и связи, предназначенных для организации воздушного движения и расположенных вне первой подзоны;

- в пятой подзоне запрещается размещать опасные производственные объекты, функционирование которых может повлиять на безопасность полетов воздушных судов;

- в шестой подзоне запрещается размещать объекты, способствующие привлечению и массовому скоплению птиц.

Помимо указанных зон с особыми условиями использования территорий, территория в границах разработки расположена в зоне «Приаэродромная территория аэродрома «Липецк». ПАТ».

§3. Охранная зона газораспределительных сетей

В соответствии с п.7 Правил охраны газораспределительных сетей, утвержденных Постановлением Правительства РФ от 20 ноября 2000 г. №878, для газораспределительных сетей устанавливаются следующие охранные зоны:

- вдоль трасс наружных газопроводов - в виде территории, ограниченной условными линиями, проходящими на расстоянии 2 метров с каждой стороны газопровода;
- вокруг отдельно стоящих газорегуляторных пунктов - в виде территории, ограниченной замкнутой линией, проведенной на расстоянии 10 метров от границ этих объектов.

На земельные участки, входящие в охранные зоны газораспределительных сетей, в целях предупреждения их повреждения или нарушения условий их нормальной эксплуатации налагаются ограничения (обременения), которыми запрещается:

- а) строить объекты жилищно-гражданского и производственного назначения;
- б) сносить и реконструировать мосты, коллекторы, автомобильные и железные дороги с расположенными на них газораспределительными сетями без предварительного выноса этих газопроводов по согласованию с эксплуатационными организациями;
- в) разрушать берегоукрепительные сооружения, водопропускные устройства, земляные и иные сооружения, предохраняющие газораспределительные сети от разрушений;

г) перемещать, повреждать, засыпать и уничтожать опознавательные знаки, контрольно-измерительные пункты и другие устройства газораспределительных сетей;

д) устраивать свалки и склады, разливать растворы кислот, солей, щелочей и других химически активных веществ;

е) огораживать и перегораживать охранные зоны, препятствовать доступу персонала эксплуатационных организаций к газораспределительным сетям, проведению обслуживания и устранению повреждений газораспределительных сетей;

ж) разводить огонь и размещать источники огня;

з) рыть погреба, копать и обрабатывать почву сельскохозяйственными и мелиоративными орудиями и механизмами на глубину более 0,3 метра;

и) открывать калитки и двери газорегуляторных пунктов, станций катодной и дренажной защиты, люки подземных колодцев, включать или отключать электроснабжение средств связи, освещения и систем телемеханики;

к) набрасывать, приставлять и привязывать к опорам и надземным газопроводам, ограждениям и зданиям газораспределительных сетей посторонние предметы, лестницы, влезать на них;

л) самовольно подключаться к газораспределительным сетям.

Хозяйственная деятельность в охранных зонах газораспределительных сетей, при которой производится нарушение поверхности земельного участка и обработка почвы на глубину более 0,3 метра, осуществляется на основании письменного разрешения эксплуатационной организации газораспределительных сетей.

§4. Санитарно-защитная полоса водопровода

Зона санитарной охраны водоводов представлена санитарно-защитной полосой.

Ширину санитарно-защитной полосы следует принимать по обе стороны от крайних линий водопровода:

а) при отсутствии грунтовых вод не менее 10 м при диаметре водоводов до 1000 мм и не менее 20 м при диаметре водоводов более 1000 мм;

б) при наличии грунтовых вод - не менее 50 м вне зависимости от диаметра водоводов.

В случае необходимости допускается сокращение ширины санитарно-защитной полосы для водоводов, проходящих по застроенной территории, по согласованию с центром государственного санитарно-эпидемиологического надзора.

Мероприятия по санитарно-защитной полосе водоводов

В пределах санитарно-защитной полосы водоводов должны отсутствовать источники загрязнения почвы и грунтовых вод.

Не допускается прокладка водоводов по территории свалок, полей ассенизации, полей фильтрации, полей орошения, кладбищ, скотомогильников, а также прокладка магистральных водоводов по территории промышленных и сельскохозяйственных предприятий.

§5. Охранная зона линии связи

В соответствии с п.10 Правил охраны линий и сооружений связи, утвержденных Постановлением Правительства РФ от 9 июня 1995 г. N 578, в городах и других населенных пунктах границы охранных зон на трассах подземных кабельных линий связи определяются владельцами или предприятиями, эксплуатирующими эти линии. В соответствии с п.4 на трассах кабельных и воздушных линий связи и линий радиотелефонии устанавливаются охранные зоны с особыми условиями использования для подземных кабельных и для воздушных линий связи и линий радиотелефонии, расположенных вне населенных пунктов на безлесных участках, - в виде участков земли вдоль этих линий, определяемых параллельными прямыми, отстоящими от трассы подземного кабеля связи или от крайних проводов

воздушных линий связи и линий радиодиффакции не менее чем на 2 метра с каждой стороны.

В пределах охранных зон без письменного согласия и присутствия представителей предприятий, эксплуатирующих линии связи и линии радиодиффакции, юридическим и физическим лицам запрещается:

а) осуществлять всякого рода строительные, монтажные и взрывные работы, планировку грунта землеройными механизмами (за исключением зон песчаных барханов) и земляные работы (за исключением вспашки на глубину не более 0,3 метра);

б) производить геолого-съемочные, поисковые, геодезические и другие изыскательские работы, которые связаны с бурением скважин, шурфованием, взятием проб грунта, осуществлением взрывных работ;

в) производить посадку деревьев, располагать полевые станы, содержать скот, складировать материалы, корма и удобрения, жечь костры, устраивать стрельбища;

г) устраивать проезды и стоянки автотранспорта, тракторов и механизмов, провозить негабаритные грузы под проводами воздушных линий связи и линий радиодиффакции, строить каналы (арыки), устраивать заграждения и другие препятствия;

д) устраивать причалы для стоянки судов, барж и плавучих кранов, производить погрузочно-разгрузочные, подводно-технические, дноуглубительные и землечерпательные работы, выделять рыбопромысловые участки, производить добычу рыбы, других водных животных, а также водных растений придонными орудиями лова, устраивать водопой, производить колку и заготовку льда. Судам и другим плавучим средствам запрещается бросать якоря, проходить с отданными якорями, цепями, лотами, волокушами и тралами;

е) производить строительство и реконструкцию линий электропередач, радиостанций и других объектов, излучающих электромагнитную энергию и оказывающих опасное воздействие на линии связи и линии радиодиффакции;

ж) производить защиту подземных коммуникаций от коррозии без учета проходящих подземных кабельных линий связи.

Статья 2. Обоснование определения местоположения границ образуемых земельных участков с учетом соблюдения требований к образуемым земельным участкам, в том числе требований к предельным (минимальным и (или) максимальным) размерам земельных участков

В соответствии с ч.10 ст.45 Градостроительного кодекса РФ, подготовка документации по планировке территории осуществляется на основании документов территориального планирования, правил землепользования и застройки (за исключением подготовки документации по планировке территории, предусматривающей размещение линейных объектов) в соответствии с программами комплексного развития систем коммунальной инфраструктуры, программами комплексного развития транспортной инфраструктуры, программами комплексного развития социальной инфраструктуры, нормативами градостроительного проектирования, требованиями технических регламентов, сводов правил с учетом материалов и результатов инженерных изысканий, границ территорий объектов культурного наследия, включенных в единый государственный реестр объектов культурного наследия (памятников истории и культуры) народов Российской Федерации, границ территорий выявленных объектов культурного наследия, границ зон с особыми условиями использования территорий.

Ст. 11.9 Земельного кодекса РФ устанавливает следующие требования к образуемым и измененным земельным участкам:

1. Предельные (максимальные и минимальные) размеры земельных участков, в отношении которых в соответствии с законодательством о градостроительной деятельности устанавливаются градостроительные регламенты, определяются такими градостроительными регламентами.

2. Предельные (максимальные и минимальные) размеры земельных участков, на которые действие градостроительных регламентов не распространяется или в отношении которых градостроительные регламенты не устанавливаются, определяются в соответствии с настоящим Кодексом, другими федеральными законами.

3. Границы земельных участков не должны пересекать границы муниципальных образований и (или) границы населенных пунктов.

4. Не допускается образование земельных участков, если их образование приводит к невозможности разрешенного использования расположенных на таких земельных участках объектов недвижимости.

5. Не допускается раздел, перераспределение или выдел земельных участков, если сохраняемые в отношении образуемых земельных участков обременения (ограничения) не позволяют использовать указанные земельные участки в соответствии с разрешенным использованием.

6. Образование земельных участков не должно приводить к вклиниванию, вкрапливанию, изломанности границ, чересполосице, невозможности размещения объектов недвижимости и другим препятствующим рациональному использованию и охране земель недостаткам, а также нарушать требования, установленные настоящим Кодексом, другими федеральными законами.

7. Не допускается образование земельного участка, границы которого пересекают границы территориальных зон, лесничеств, лесопарков, за исключением земельного участка, образуемого для проведения работ по геологическому изучению недр, разработки месторождений полезных ископаемых, размещения линейных объектов, гидротехнических сооружений, а также водохранилищ, иных искусственных водных объектов.

Обоснование определения местоположения границ образуемого земельного участка с учетом соблюдения требований к предельным (минимальным и (или) максимальным) размерам земельных участков приведено в статье 4.

Статья 3. Обоснование способа образования земельного участка

В соответствии с п.1 ст.11.2 Земельного Кодекса РФ, земельные участки образуются при разделе, объединении, перераспределении земельных участков или выделе из земельных участков, а также из земель, находящихся в государственной или муниципальной собственности.

В соответствии с ч.2 п.2 ст.39.28 ЗК РФ, перераспределение земель и (или) земельных участков, находящихся в государственной или муниципальной собственности, и земельных участков, находящихся в частной собственности, допускается в следующих случаях перераспределение таких земель и (или) земельных участков в целях приведения границ земельных участков в соответствие с утвержденным проектом межевания территории для исключения вклинивания, вкрапливания, изломанности границ, чересполосицы при условии, что площадь земельных участков, находящихся в частной собственности, увеличивается в результате этого перераспределения не более чем до установленных предельных максимальных размеров земельных участков

В соответствии со сведениями правил землепользования и застройки городского округа город Липецк Липецкой области, градостроительным регламентом, установлены следующие предельные (минимальные и (или) максимальные) размеры земельных участков, разрешённого строительства, реконструкции объектов капитального строительства:

- минимальные размеры земельного участка – 400 кв. м.;
- максимальный размер земельного участка не подлежит установлению;
- минимальные отступы от границ земельного участка в целях определения места допустимого размещения объекта – 3 м;
- предельное количество этажей – 3.

Статья 4. Обоснование определения размеров образуемого земельного участка

В соответствии с ч.1 ст. 11.9 ЗК РФ, предельные (максимальные и минимальные) размеры земельных участков, в отношении которых в соответствии с законодательством о градостроительной деятельности устанавливаются градостроительные регламенты, определяются такими градостроительными регламентами.

В соответствии с картой градостроительного зонирования, образуемый земельный участок расположен в территориальной зоне «коммунально-складская зона» (КС).

Для образуемого земельного участка площадью 531 кв.м. проектом межевания территории предусмотрен вид разрешенного использования:

- на основании действующих правил землепользования и застройки городского округа город Липецк Липецкой области - «Магазины» (код 4.4);
- на основании Классификатора видов разрешенного использования земельных участков, утвержденный Приказом Федеральной службы государственной регистрации, кадастра и картографии от 10 ноября 2020 г. N П/0412 - «Магазины» (код 4.4).

В соответствии со сведениями правил землепользования и застройки городского округа город Липецк Липецкой области, градостроительным регламентом, установлены следующие предельные (минимальные и (или) максимальные) размеры земельных участков, разрешённого строительства, реконструкции объектов капитального строительства:

- минимальные размеры земельного участка – 400 кв. м.;
- максимальный размер земельного участка не подлежит установлению;
- минимальные отступы от границ земельного участка в целях определения места допустимого размещения объекта – 3 м;

- предельное количество этажей – 3.

Статья 5. Обоснование определения границ публичного сервитута, подлежащего установлению в соответствии с законодательством РФ

Публичные сервитуты в границах разработки проекта межевания не устанавливаются.

Статья 6. Объекты культурного наследия

В соответствии со ст.3 Федерального закона от 25.06.2002 г. №73-ФЗ «Об объектах культурного наследия (памятниках истории и культуры) народов Российской Федерации» к объектам культурного наследия (памятникам истории и культуры) народов Российской Федерации (далее - объекты культурного наследия) относятся объекты недвижимого имущества со связанными с ними произведениями живописи, скульптуры, декоративно-прикладного искусства, объектами науки и техники и иными предметами материальной культуры, возникшие в результате исторических событий, представляющие собой ценность с точки зрения истории, археологии, архитектуры, градостроительства, искусства, науки и техники, эстетики, этнологии или антропологии, социальной культуры и являющиеся свидетельством эпох и цивилизаций, подлинными источниками информации о зарождении и развитии культуры.

В соответствии со сведениями материалов по обоснованию Генерального плана городского округа город Липецк Липецкой области в границах территории, в отношении которой осуществляется подготовка проекта межевания, отсутствуют объекты культурного наследия, включенные в Единый государственный реестр объектов культурного наследия (памятников истории и культуры) народов Российской Федерации. Сведениями об отсутствии на указанной территории выявленных объектов культурного наследия либо объектов, обладающих признаками объекта

культурного наследия (в т. ч. археологического), управление по охране объектов культурного наследия Липецкой области не располагает.

Территория расположена вне зон охраны/защитных зон объектов культурного наследия; вне границ территорий объектов культурного наследия, границ территорий выявленных объектов культурного наследия; вне границ территорий исторических поселений, имеющих особое значение для истории и культуры Российской Федерации.

Обязанности заказчика работ определены в т.ч. статьями 28, 30, 31, 32, 36, 45.1 Федерального закона от 25.06.2002 г. №73-ФЗ «Об объектах культурного наследия (памятниках истории и культуры) народов Российской Федерации».

Статья 7. Особо охраняемые природные территории

Особо охраняемые природные территории (ООПТ) – участки земли, водной поверхности и воздушного пространства над ними, где располагаются природные комплексы и объекты, которые имеют особое природоохранное, научное, культурное, эстетическое, рекреационное и оздоровительное значение, которые изъяты решением государственной власти полностью или частично из хозяйственного пользования и для которых установлен режим особой охраны. К ООПТ относятся государственные природные заповедники, национальные парки, природные парки, государственные природные заказники, памятники природы, дендрологические памятники и ботанические сады, лечебно-оздоровительные местности курорты. Правительство РФ и органы исполнительной власти могут устанавливать и иные категории особо охраняемых территорий, которые включают городские леса, городские парки, памятники садово-паркового искусства, охраняемые речные системы, охраняемые природные ландшафты.

В соответствии со сведениями материалов по обоснованию Генерального плана городского округа город Липецк Липецкой области

в границах территории, в отношении которой разработан проект межевания, особо охраняемые природные территории отсутствуют.

ПРИЛОЖЕНИЯ



**МИНИСТЕРСТВО СТРОИТЕЛЬСТВА И АРХИТЕКТУРЫ
ЛИПЕЦКОЙ ОБЛАСТИ**

ПРИКАЗ

28 мая 2025 г.

г. Липецк

№ 229

О принятии решения о подготовке документации по планировке территории (проект межевания территории в виде отдельного документа) в районе проездов Поперечный и Универсальный в городе Липецке, в части кадастрового квартала 48:20:0029504

В соответствии со статьями 8.2, 41, 43, 45, 46, 56 Градостроительного кодекса Российской Федерации, с подпунктом «д» пункта 5 статьи 2 Закона Липецкой области от 26.12.2014 № 357-ОЗ «О перераспределении полномочий между органами местного самоуправления муниципальных образований Липецкой области и органами государственной власти Липецкой области», пунктом 2 постановления Правительства Липецкой области от 04.08.2022 № 67 «Об осуществлении органами государственной власти Липецкой области перераспределенных полномочий», постановлением Правительства Российской Федерации от 31.03.2017 № 402 «Об утверждении Правил выполнения инженерных изысканий, необходимых для подготовки документации по планировке территории, перечня видов инженерных изысканий, необходимых для подготовки документации по планировке территории, и о внесении изменений в постановление Правительства Российской Федерации от 19 января 2006 г. № 20», постановлением Правительства Российской Федерации от 02.02.2024 № 112 «Об утверждении правил подготовки документации по планировке территории, подготовка которой осуществляется на основании решений уполномоченных федеральных органов исполнительной власти, исполнительных органов субъектов Российской Федерации и органов местного самоуправления, принятия решения об утверждении документации по планировке территории, внесения изменений в такую документацию, отмены такой документации или ее отдельных частей, признания отдельных частей такой документации не подлежащими применению, а также подготовки и

утверждения проекта планировки территории в отношении территорий исторических поселений федерального и регионального значения», на основании заявления Толмачева С.С. от 30.04.2025 № 43-689, действующего по доверенности от 13.03.2025 № 36/7-н/36-2025-1-336 от имени Зоти Л.А.,

ПРИКАЗЫВАЮ:

1. Разрешить Зоти Л.А. подготовку документации по планировке территории (проект межевания территории в виде отдельного документа) в районе проездов Поперечный и Универсальный в городе Липецке, в части кадастрового квартала 48:20:0029504, согласно прилагаемой схеме (приложение 1).

2. Утвердить задание на разработку документации по планировке территории (проект межевания территории в виде отдельного документа) в районе проездов Поперечный и Универсальный в городе Липецке, в части кадастрового квартала 48:20:0029504 (приложение 2).

3. Утвердить задание на выполнение инженерных изысканий, необходимых для подготовки документации по планировке территории (проект межевания территории в виде отдельного документа) в районе проездов Поперечный и Универсальный в городе Липецке, в части кадастрового квартала 48:20:0029504 (приложение 3).


4. Установить, что документация по планировке территории (проект межевания территории в виде отдельного документа) в районе проездов Поперечный и Универсальный в городе Липецке, в части кадастрового квартала 48:20:0029504 должна быть представлена на рассмотрение в министерство строительства и архитектуры Липецкой области в течение 120 календарных дней со дня издания настоящего приказа.

5. Направить настоящий приказ главе администрации города Липецк для его размещения на официальном сайте администрации города Липецк в информационно - телекоммуникационной сети «Интернет».

6. Обеспечить опубликование настоящего приказа в средствах массовой информации в порядке, установленном для официального опубликования правовых актов Липецкой области, иной официальной информации, и размещение на официальном сайте министерства строительства и архитектуры Липецкой области в информационно - телекоммуникационной сети «Интернет».

7. Настоящий приказ вступает в силу со дня его опубликования.

И.о. министра строительства
и архитектуры Липецкой
области - главного
архитектора области

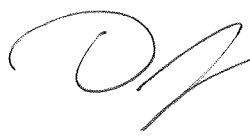


Н.Н. Дергунов

Приложение 1

к приказу министерства строительства и архитектуры Липецкой области «О принятии решения о подготовке документации по планировке территории (проект межевания территории в виде отдельного документа) в районе проездов Поперечный и Универсальный в городе Липецке, в части кадастрового квартала 48:20:0029504»

Схема границ территории для разработки документации по планировке территории (проект межевания территории в виде отдельного документа) в районе проездов Поперечный и Универсальный в городе Липецке, в части кадастрового квартала 48:20:0029504

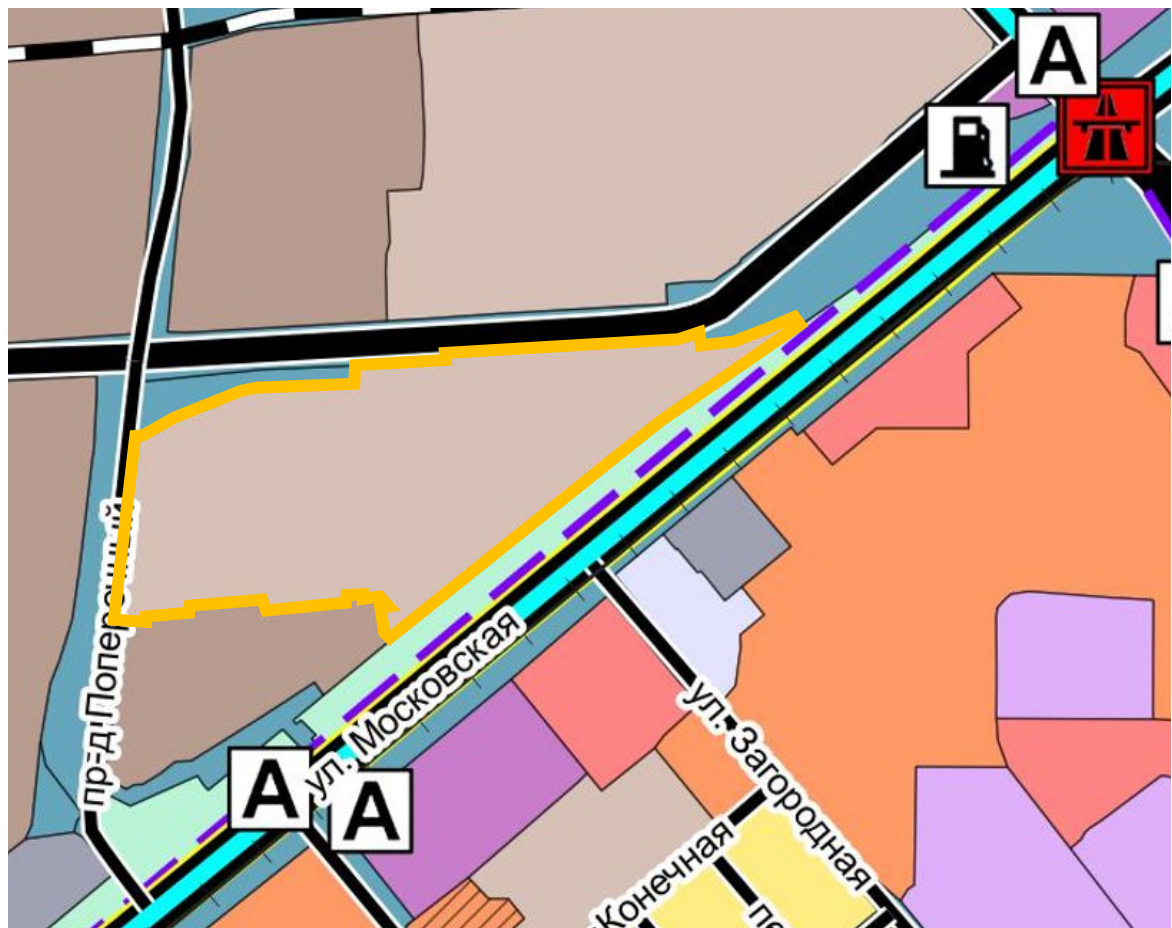

Условное обозначение



- граница территории разработки

Приложение 2

к приказу министерства строительства и архитектуры Липецкой области «О принятии решения о подготовке документации по планировке территории (проект межевания территории в виде отдельного документа) в районе проездов Поперечный и Универсальный в городе Липецке, в части кадастрового квартала 48:20:0029504»

ЗАДАНИЕ

на разработку документации по планировке территории (проект межевания территории в виде отдельного документа) в районе проездов Поперечный и Универсальный в городе Липецке, в части кадастрового квартала 48:20:0029504

№	Наименование	Содержание
1.	Вид разрабатываемой документации	Проект межевания территории в виде отдельного документа
2.	Инициатор подготовки документации по планировке территории	Зоти Л.А.
3.	Источник финансирования	Средства Зоти Л.А.
4.	Вид и наименование планируемого к размещению объекта капитального строительства, его основные характеристики	-
5.	Поселения, муниципальные округа, городские округа, муниципальные районы, субъекты Российской Федерации, в отношении территории которых осуществляется подготовка документации по планировке территории	Городской округ город Липецк
6.	Состав и основные требования к документации по планировке территории	1. Состав документации по планировке территории должен соответствовать статье 43 Градостроительного кодекса РФ: - Раздел 1 «Проект межевания территории. Основная часть»; - Раздел 2 «Проект межевания территории. Материалы по обоснованию». Рекомендуемый масштаб чертежей М 1:500, 1:1000, 1:2000. 2. Объединение нескольких чертежей в один допускается исключительно при условии обеспечения читаемости линий и условных обозначений графической части материалов по обоснованию.

		3. При оформлении графической части документации на чертежах необходимо размещать соответствующие экспликации (объектов, земельных участков и т.д.).
7.	Информация о земельных участках (при наличии), включенных в границы территории, в отношении которой планируется подготовка документации по планировке территории, а также об ориентировочной площади такой территории	Территория в районе проездов Поперечный и Универсальный в городе Липецке, в части кадастрового квартала 48:20:0029504. Ориентировочная площадь территории – 6 га (приложение 1).
8.	Цель подготовки документации по планировке территории	Цель проекта: - установление, изменение, отмена красных линий; - определение местоположения границ образуемых и изменяемых земельных участков.
9.	Законодательная и нормативно-правовая база выполнения работ	1. «Градостроительный кодекс Российской Федерации» от 29.12.2004 № 190-ФЗ; 2. Федеральный закон от 29.12.2004 № 191-ФЗ «О введении в действие Градостроительного кодекса Российской Федерации»; 3. «Земельный кодекс Российской Федерации» от 25.10.2001 № 136-ФЗ; 4. Федеральный закон от 25.10.2001 № 137-ФЗ «О введении в действие Земельного кодекса Российской Федерации»; 5. «Водный кодекс Российской Федерации» от 03.06.2006 № 74-ФЗ; 6. Федеральный закон от 03.06.2006 № 73-ФЗ «О введении в действие Водного кодекса Российской Федерации»; 7. Федеральный закон от 10.01.2002 № 7-ФЗ «Об охране окружающей среды»; 8. Федеральный закон от 06.10.2003 № 131-ФЗ «Об общих принципах организации местного самоуправления в Российской Федерации»; 9. Федеральный закон от 25.06.2002 № 73-ФЗ «Об объектах культурного наследия (памятниках истории и культуры) народов Российской Федерации»; 10. Федеральный закон от 14.03.1995 № 33-ФЗ «Об особо охраняемых природных территориях»; 11. Федеральный закон от 27.07.2010 № 190-ФЗ «О теплоснабжении»; 12. СанПиН 2.2.1/2.1.1.1200-03 «Санитарно-защитные зоны и санитарная классификация предприятий, сооружений и иных объектов» (утв. постановлением Главного государственного санитарного врача Российской Федерации от 25.09.2007 № 74); 13. Приказ Федеральной службы государственной регистрации, кадастра и картографии от 10.11.2020 № П/0412 «Об утверждении классификатора видов разрешенного

		использования земельных участков»; 14. СанПиН 2.1.4.1110-02 «Зоны санитарной охраны источников водоснабжения и водопроводов питьевого назначения» (утв. постановлением Главного государственного санитарного врача Российской Федерации от 14.03.2002 № 10); 15. ГОСТ Р 70846.8-2023 «Национальная система пространственных данных. Пространственные данные градостроительной деятельности. Общие положения»; 16. ГОСТ Р 70846.9-2023 «Национальная система пространственных данных. Пространственные данные градостроительной деятельности. Термины и определения»; 17. ГОСТ Р 70846.10-2023 «Национальная система пространственных данных. Пространственные данные градостроительной деятельности. Общие требования к использованию единой электронной картографической основы в градостроительной деятельности»; 18. СП. 42.13330.2016 «Свод правил. Градостроительство. Планировка и застройка городских и сельских поселений. Актуализированная редакция СНиП 2.07.01-89*» (утв. приказом Минстроя России от 30.12.2016 № 1034/пр); 19. РДС 30-201-98 Инструкция о порядке проектирования и установления красных линий в городах и других поселениях Российской Федерации; 20. Местные нормативы градостроительного проектирования города Липецка; 21. Генеральный план городского округа город Липецк на период до 2042 года, утвержденный постановлением Правительства Липецкой области от 30.12.2022 № 370; 22. Правила землепользования и застройки городского округа город Липецк Липецкой области, утвержденные постановлением Правительства Липецкой области от 13.06.2024 № 336; 23. Областные нормативы градостроительного проектирования в Липецкой области; 24. Иные нормативные правовые акты, действующие на территории Российской Федерации и Липецкой области. Все нормативные правовые акты применяются в действующей редакции.
10.	Базовая градостроительная документация	1. Генеральный план городского округа город Липецк на период до 2042 года, утвержденный постановлением Правительства Липецкой области от 30.12.2022 № 370; 2. Правила землепользования и застройки городского округа город Липецк Липецкой области, утвержденные постановлением Правительства Липецкой области от 13.06.2024 № 336; 3. Материалы и результаты инженерных изысканий в случаях, если выполнение таких инженерных изысканий для подготовки документации по планировке территории требуются в соответствии с Градостроительным кодексом

		РФ; 4. Иные законодательные и нормативные документы Российской Федерации и Липецкой области, регулирующие градостроительную деятельность. Все нормативные правовые акты применяются в действующей редакции.
11.	Порядок предоставления документации по планировке территории и основные требования к форме, форматам и оформлению предоставляемых материалов	1. Материалы документации по планировке территории передаются в министерство строительства и архитектуры Липецкой области на согласование в одном экземпляре в электронном виде (электронная версия предоставляется в формате PDF и JPG с разрешением не менее 300 dpi и пояснительная записка - в формате DOC, таблица координат конечных и поворотных точек - в формате XLS/XLSX). 1.1. Материалы документации по планировке территории предоставляются в формате PDF в составе: - Раздел 1 «Проект межевания территории. Основная часть»; - Раздел 2 «Проект межевания территории. Материалы по обоснованию». 1.2. Материалы документации по планировке территории предоставляются в формате DOC в составе: - Раздел 1 «Проект межевания территории. Основная часть». 1.3. Графические материалы дополнительно предоставляются в электронном виде в формате DWG. 2. Материалы для внесения сведений в ГИСОГД предоставляются в форматах MID/MIF, в составе отдельных файлов: - границы разработки территории; - красные линии; - границы территории общего пользования; - границы изменяемых/образуемых земельных участков; - линии отступа от красных линий; - границы публичных сервитутов. 3. Для внесения сведений о проекте межевания территории в Единый государственный реестр недвижимости необходимо подготовить документы с использованием XML-схемы interact_entry_boundaries_v02.xsd, утвержденной приказом Федеральной службы государственной регистрации, кадастра и картографии от 25.12.2023 № П/0554 «О размещении на официальном сайте Федеральной службы государственной регистрации, кадастра и картографии в информационно-телекоммуникационной сети «Интернет» XML-схем, используемых для формирования документов, карты (плана) объекта землеустройства в формате XML, направляемых в форме электронных документов в орган регистрации прав органами государственной власти, органами местного самоуправления в порядке межведомственного информационного взаимодействия, в части сведений о границах, зонах, территориях, для внесения в реестр границ Единого государственного реестра недвижимости».

Приложение 3

к приказу министерства строительства и архитектуры Липецкой области «О принятии решения о подготовке документации по планировке территории (проект межевания территории в виде отдельного документа) в районе проездов Поперечный и Универсальный в городе Липецке, в части кадастрового квартала 48:20:0029504»

ЗАДАНИЕ

на выполнение инженерных изысканий, необходимых для подготовки документации по планировке территории

1. Общие положения

1.1. Основные сведения об объекте инженерных изысканий.

Наименование: документация по планировке территории (проект межевания территории в виде отдельного документа) в районе проездов Поперечный и Универсальный в городе Липецке, в части кадастрового квартала 48:20:0029504¹ (далее – территория).

Местоположение: городской округ город Липецк

1.2. Основание для выполнения инженерных изысканий:

Градостроительный кодекс Российской Федерации («Российская газета», 2004, № 290);

постановление Правительства РФ от 31.03.2017 № 402 «Об утверждении Правил выполнения инженерных изысканий, необходимых для подготовки документации по планировке территории, перечня видов инженерных изысканий, необходимых для подготовки документации по планировке территории, и о внесении изменений в Постановление Правительства Российской Федерации от 19 января 2006 г. № 20» («Собрание законодательства Российской Федерации», 2017, №15 (Часть VII);

1.3. Заказчик: Зоти Л.А.²

1.4. Источник финансирования: средства Зоти Л.А.³

1.5. Виды инженерных изысканий⁴:

- инженерно-геодезические изыскания.

1.6. Цель выполнения инженерных изысканий, необходимых для подготовки документации по планировке территории (далее – инженерные изыскания):

¹ Указывается вид элемента планировочной структуры в соответствии с приказом Минстроя России от 25.04.2017 № 738/пр.

² Указывается в зависимости от вида финансирования.

³ Указывается в зависимости от вида финансирования.

⁴ Указываются виды инженерных изысканий в соответствии с пунктом 1 Перечня видов инженерных изысканий, необходимых для подготовки документации по планировке территории, утвержденного постановлением Правительства РФ от 31.03.2017 № 402.

подготовка проекта межевания⁵ территории.

1.7. Задачи инженерных изысканий:

1.7.1. Установление границ земельных участков⁶.

1.7.2. Разработка мероприятий инженерной защиты от опасных природных процессов и техногенных процессов и устранению или ослаблению их влияния, подготовка предложений и рекомендаций для принятия решений по организации и такой защиты.

1.7.3. Ведение государственного фонда материалов и данных инженерных изысканий и формирования информационных систем обеспечения градостроительной деятельности всех уровней.

1.7.4. Получение материалов:

о природных условиях территории и факторах техногенного воздействия на окружающую среду, прогнозов их изменения для обеспечения рационального и безопасного использования территории;

необходимых для обоснования проведения мероприятий по организации поверхностного стока вод, частичному или полному осушению территории и других подобных мероприятий, инженерной защиты и благоустройство;

установления границ земельных участков⁷.

1.7.5. Формирование цифровой модели местности⁸.

1.8. Перечень нормативных правовых актов и документов, в соответствии с требованиями которых необходимо выполнять инженерные изыскания:

Федеральный закон от 30.12.2015 № 431-ФЗ «О геодезии, картографии и пространственных данных и о внесении изменений в отдельные законодательные акты Российской Федерации» («Российская газета», 2016, № 1);

постановление Правительства РФ от 31.03.2017 № 402 «Об утверждении Правил выполнения инженерных изысканий, необходимых для подготовки документации по планировке территории, перечня видов инженерных изысканий, необходимых для подготовки документации по планировке территории, и о внесении изменений в постановление Правительства Российской Федерации от 19 января 2006 г. № 20» («Собрание законодательства Российской Федерации», 2017, № 15 (Часть VII));

постановление Правительства РФ от 22.04.2017 № 485 «О составе материалов и результатов инженерных изысканий, подлежащих размещению в информационных системах обеспечения градостроительной деятельности, федеральной государственной информационной системе территориального планирования, государственном фонде материалов и данных инженерных изысканий, Едином государственном фонде данных о состоянии окружающей среды, ее загрязнении, а также о форме и порядке их представления» («Собрание законодательства Российской Федерации», 2017, № 18);

⁵ Указывается в зависимости от вида документации по планировке территории.

⁶ Указывается в случае подготовки проекта межевания.

⁷ Указывается в случае подготовки проекта межевания.

⁸ Указывается при необходимости, определяемой заказчиком.

СП 47.13330.2016 «Свод правил. Инженерные изыскания для строительства. Основные положения. Актуализированная редакция СНиП 11-02-96», утвержденный приказом Минстроя России от 30.12.2016 № 1033/пр (М.: Стандартинформ, 2017) (далее – СП 47.13330.2016);

СП 317.1325800.2017 «Свод правил. Инженерно-геодезические изыскания для строительства. Общие правила производства работ», утвержденный приказом Минстроя России от 22.12.2017 № 1702/пр (М., 2017);

СП 438.1325800.2019 «Свод правил. Инженерные изыскания при планировке территорий. Общие требования», утвержденный приказом Министерства строительства и жилищно-коммунального хозяйства Российской Федерации от 25.02.2019 № 127/пр (М.: Стандартинформ, 2019).

1.9. Этапы выполнения инженерных изысканий:

I этап: ознакомление исполнителя с территорией (рекогносцировочное обследование) и изучение исходных материалов;

II этап: разработка исполнителем программы инженерных изысканий и её утверждение заказчиком;

III этап: выполнение инженерных изысканий;

IV этап: составление и передача заказчику результатов инженерных изысканий.

1.10. Перечень передаваемых во временное пользование исполнителю инженерных изысканий, результатов ранее выполненных инженерных изысканий и исследований и иных исходных материалов:

1.10.1. Предполагаемые опасные природные процессы и явления, многолетнемерзлые и специфические грунты на территории⁹.

1.10.2. Сведения о принятой системе координат и высот¹⁰.

Инженерно-топографический план выполняется в системе координат МСК-48.

1.10.3. Данные о границах и площадях участков, на которые создаются (обновляются) инженерно-топографические планы¹¹.

2. Основные требования к материалам и результатам инженерных изысканий

2.1. Требования к точности и обеспеченности необходимых данных и характеристик при инженерных изысканиях, превышающие предусмотренные требованиями нормативных документов обязательного применения¹².

2.2. Требования к стационарным геодезическим наблюдениям в районах развития опасных природных и техногенных процессов¹³.

2.3. Требования к составу, виду, формату и срокам представления промежуточных материалов (если их выдача предусмотрена заданием) и отчетной документации¹⁴.

⁹ Указываются при наличии.

¹⁰ Указывается в случае выполнения инженерно-геодезических изысканий.

¹¹ Указывается в случае выполнения инженерно-геодезических изысканий.

¹² Указываются в случае необходимости.

¹³ Указывается в случае выполнения инженерно-геодезических изысканий (если территория включает в себя районы развития опасных природных и техногенных процессов).

¹⁴ Указываются в случае необходимости.

2.4. Требования по обеспечению контроля качества при выполнении инженерных изысканий.

2.4.1. Исполнитель инженерных изысканий (далее – исполнитель) обязан обеспечивать внутренний контроль качества выполнения и приемку полевых, лабораторных и камеральных работ. Задача внутреннего контроля качества – проверка исполнителем соответствия выполняемых или выполненных работ требованиям задания, программы и нормативных технических документов.

Для обеспечения внутреннего контроля качества работ исполнитель обязан иметь систему контроля качества и приемки инженерных изысканий. Система контроля качества инженерных изысканий разрабатывается в виде стандарта организации или положения о системе контроля качества, и должна содержать требования к организации контроля и приемки работ, и соответствующие формы актов.

2.4.2. Внешний контроль качества выполнения инженерных изысканий осуществляется застройщиком, техническим заказчиком (далее – заказчик). Заказчик осуществляет контроль качества инженерных изысканий собственными силами или с привлечением независимых организаций. Задача контроля качества со стороны заказчика – проверка соответствия выполненных или выполняемых исполнителем работ и их результатов, требованиям задания, программы, нормативных технических документов.

2.5. Проведение дополнительных исследований, не предусмотренных требованиями нормативных документов обязательного применения¹⁵.

2.6. Состав результатов инженерных изысканий:

технический отчет по результатам инженерных изысканий в общем виде, содержащий разделы и сведения в соответствии с пунктом 4.39 СП 47.13330.2016;

предложения и рекомендации для принятия решений по организации инженерной защиты территории от опасных природных и техногенных процессов и устранению или ослаблению их влияния;

инженерно-топографический план¹⁶;

технический отчет по результатам инженерно-геодезических изысканий должен содержать разделы и сведения в соответствии с пунктами 4.39, 5.1.23 СП 47.13330.2016¹⁷;

качественная и количественная оценка имеющихся фондовых материалов в соответствии с пунктом 5.2.6 СП 47.13330.2016¹⁸.

2.7. Форма, формат результатов инженерных изысканий и порядок их передачи.

Материалы и результаты инженерных изысканий представляются для размещения в информационных системах обеспечения градостроительной деятельности, федеральной государственной информационной системе территориального планирования, государственном фонде материалов и данных

¹⁵ Указываются в случае необходимости.

¹⁶ Указывается в случае выполнения инженерно-геодезических изысканий.

¹⁷ Указывается в случае выполнения инженерно-геодезических изысканий.

¹⁸ Указывается в случае выполнения инженерно-геодезических изысканий.

инженерных изысканий, Едином государственном фонде данных о состоянии окружающей среды, ее загрязнений на бумажных и электронных носителях в формате, позволяющем обеспечить их размещение в указанных информационных системах.

Графические материалы и результаты инженерных изысканий представляются в форме векторной и (или) растровой модели.

Информация в текстовой форме представляется в форматах DOC, DOCX, TXT, RTF, XLS, XLSX и ODF.

Информация в растровой модели представляется в форматах TIFF, JPEG и PDF.

Информация в векторной модели представляется в обменных форматах GML и SHP.

В случае невозможности представления данных в вышеуказанных форматах могут быть использованы обменные форматы MIF/MID, DWG и SXF (совместно с файлами описания RSC).


Представляемые пространственные данные должны иметь привязку к системе координат, используемой для ведения Единого государственного реестра недвижимости.

Инженерно-топографический план выполняется в масштабе 1:500.

Высота сечения рельефа по отдельным площадкам, включая требования к съемке подземных и надземных коммуникаций и сооружений¹⁹.

¹⁹ Указывается при необходимости.

ГРАФИЧЕСКАЯ ЧАСТЬ

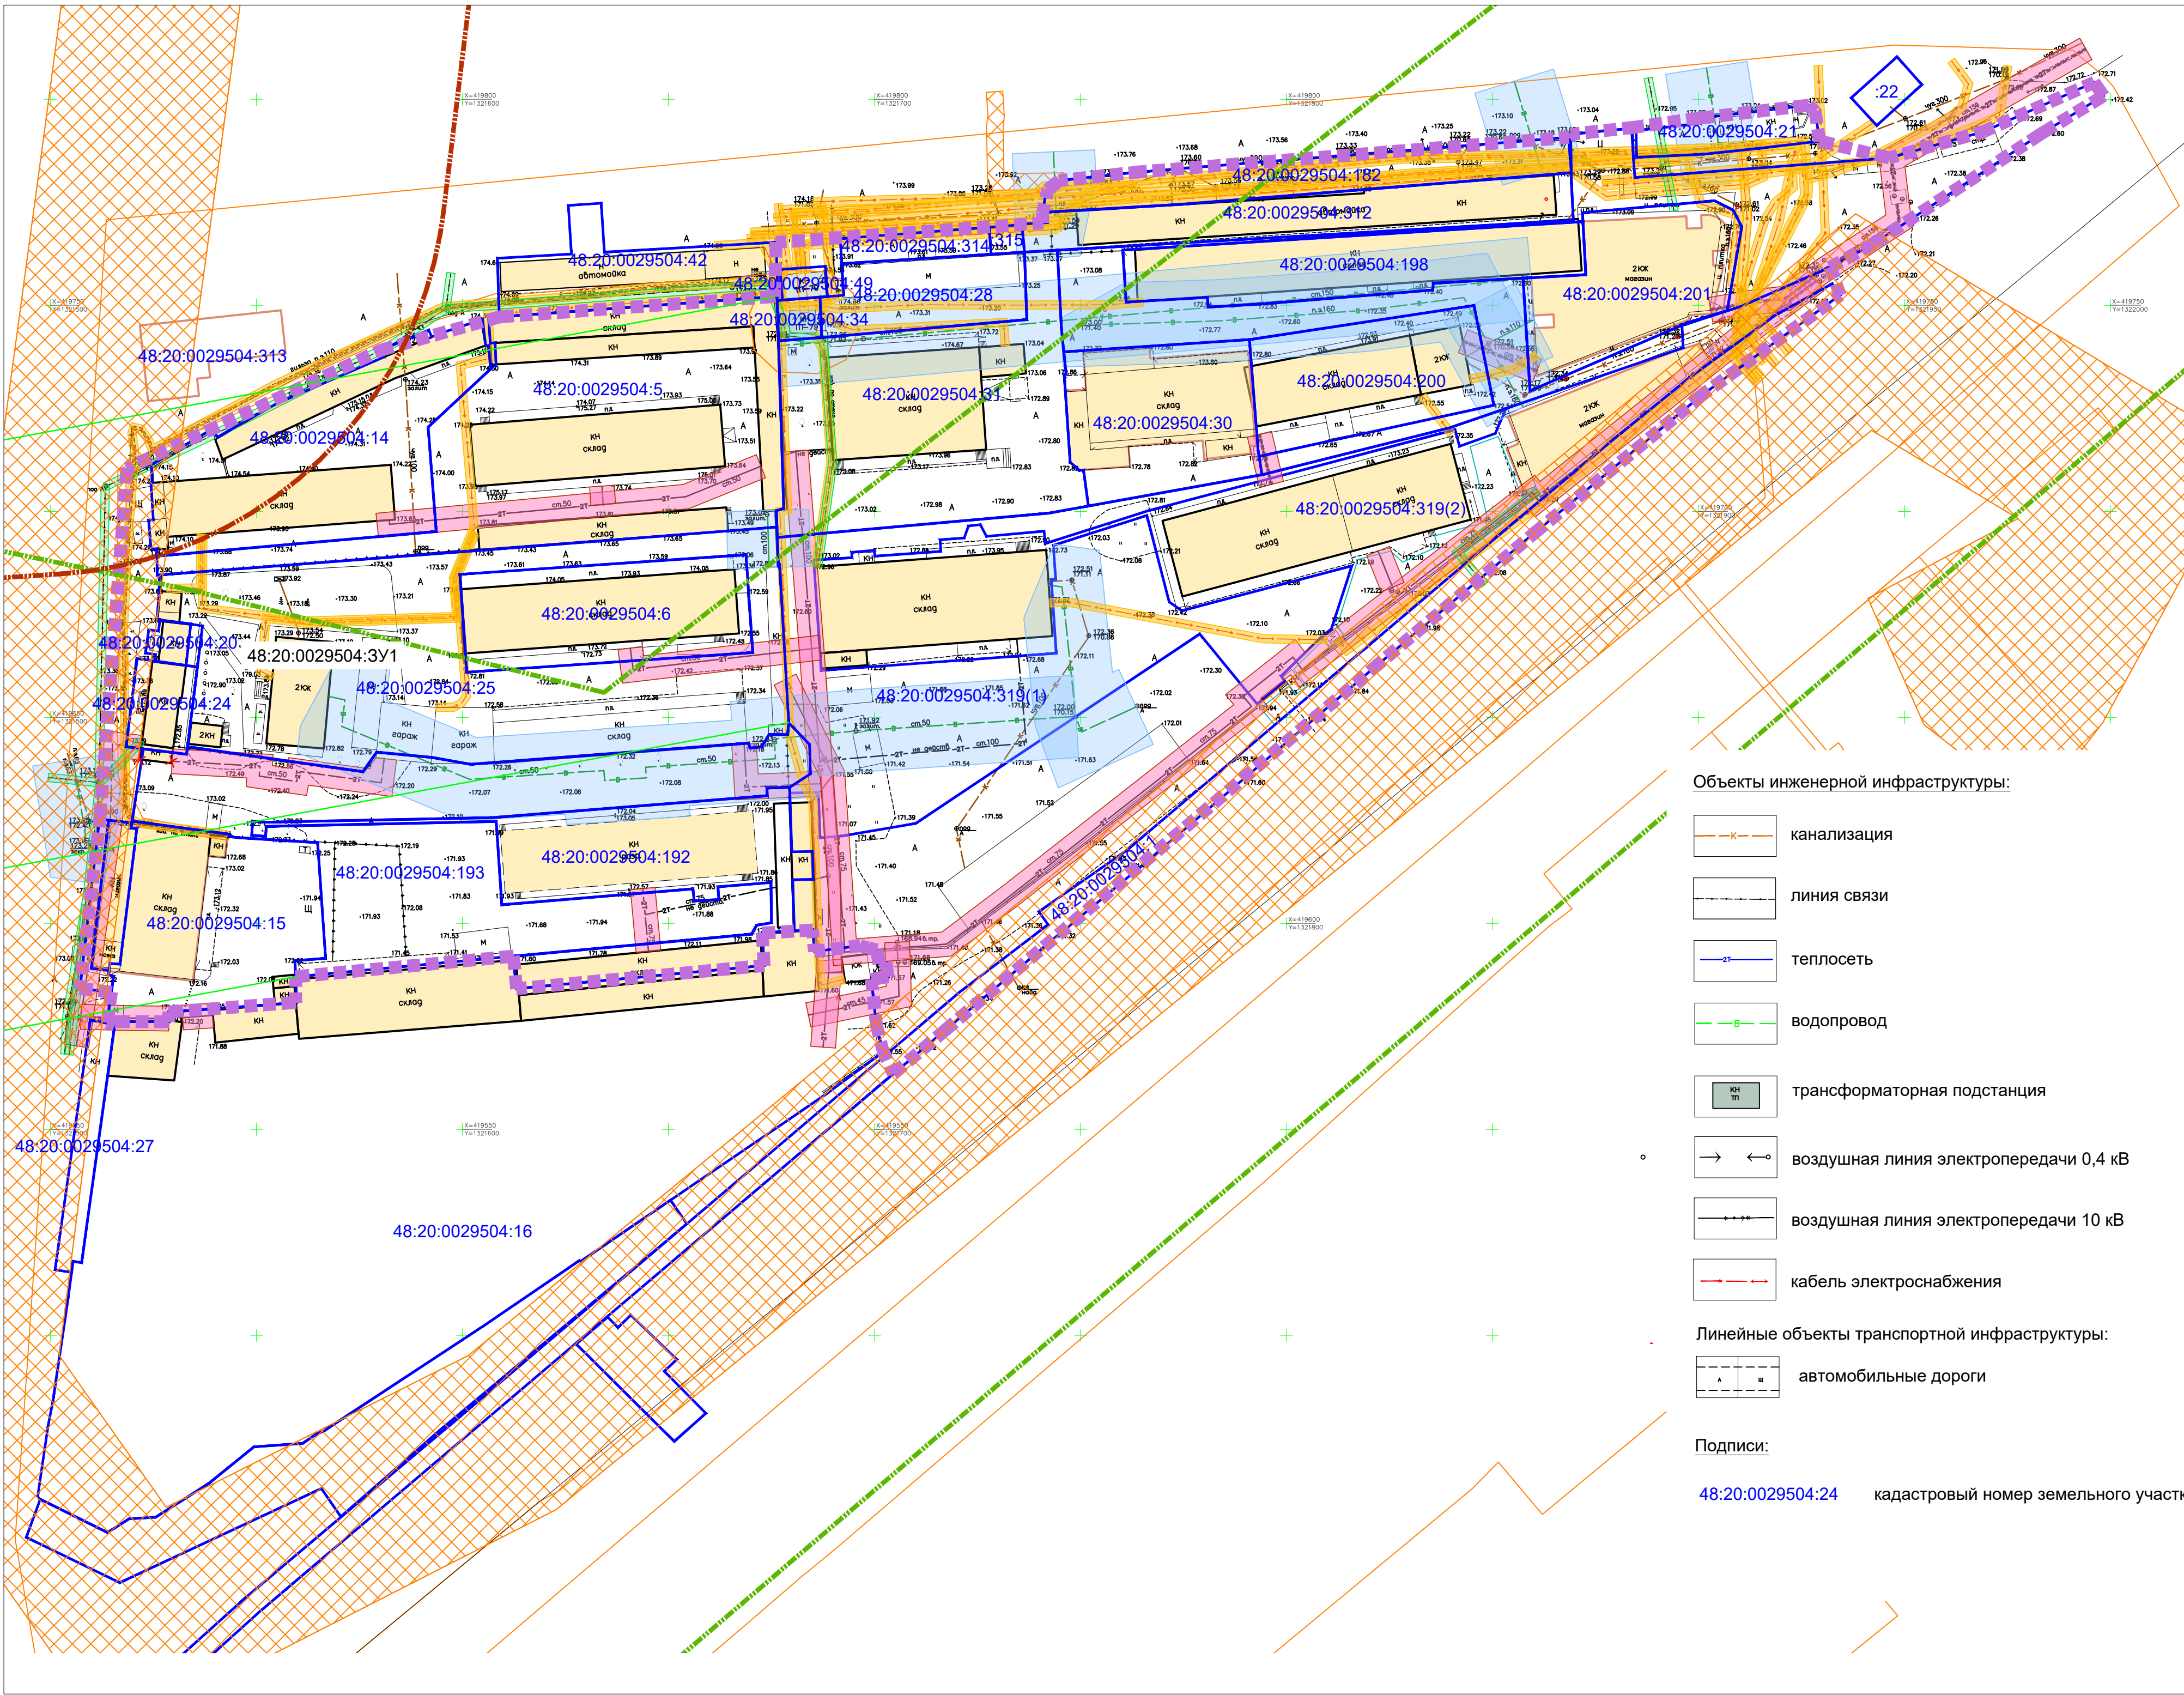

УСЛОВНЫЕ ОБОЗНАЧЕНИЯ:

- Существующие границы:
- граница земельного участка, в отношении которого осуществлен государственный кадастровый учет
 - граница кадастрового квартала
 - граница населенного пункта

- Проектируемые границы:
- граница территории, в отношении которой ведется подготовка проекта межевания

Существующие границы зон с особыми условиями использования территорий:

На основании сведений единого государственного реестра недвижимости:

- охранная зона объектов электроэнергетики: Линия электропередачи ВЛ-110 кв "Юго-Западная-Ситовка"
- санитарно-защитная зона филиала ПАО "Квадра"-Липецкая генерация" производственного подразделения "Липецкие тепловые сети" Северо-Западная котельная
- санитарно-защитная зона для производственной базы ОГУП «Липецкдоравтоцентр» по адресу: РФ, Липецкая область, г. Липецк, Универсальный проезд, 6

Определенные в соответствии с законодательной или нормативной базой:

- охранная зона линий связи
- охранная зона объектов электросетевого хозяйства
- охранная зона объектов теплоснабжения
- зона санитарной охраны водопровода

Существующие объекты капитального строительства:

- существующий объект капитального строительства (сооружения асфальтобетонного завода), в отношении которого осуществлен государственный кадастровый учет
- существующий / строящийся объект капитального строительства (здание, строение, сооружение асфальтобетонного завода)
- демонтируемые объект капитального строительства

Объекты инженерной инфраструктуры:

- канализация
- линия связи
- теплосеть
- водопровод
- трансформаторная подстанция
- воздушная линия электропередачи 0,4 кВ
- воздушная линия электропередачи 10 кВ
- кабель электроснабжения

Линейные объекты транспортной инфраструктуры:

- автомобильные дороги

Подписи:

48:20:0029504:24 кадастровый номер земельного участка

*Примечание: вся территория в границах разработки проекта межевания расположена в следующих зонах с особыми условиями использования территории:

- зона санитарной охраны источников водоснабжения и водопроводов питьевого назначения водозабора №5 «Сырский-1», расположенного по адресу: г. Липецк, ул. Каткова, владение 3 (третий пояс);
- охранная зона организации ЗСО водозабора ООО «ФИН-Групп», расположенного по адресу: Липецкая область, г. Липецк, проезд Трубный, вл. 1 «А» III пояс;
- границы зон санитарной охраны третьего пояса для водозаборов: №3, расположенного по адресу: г. Липецк, Лебедянское ш., владение 6; №5, расположенного по адресу: г. Липецк, ул. Каткова, влад.3; №7, расположенного по адресу: г. Липецк, ш. Чаплыгинское, влад.2;
- санитарно-защитная зона филиала ПАО «Квадра»-«Липецкая генерация» производственного подразделения «Липецкие тепловые сети» Северо-Западная котельная;
- зона с особыми условиями использования территории приаэродромная территория аэродрома «Липецк». Третья, четвертая, пятая, шестая подзоны, ПАТ.

Разработан в М 1:500
Выведен на печать в М 1:1000

26-09-ПМ-1							
Документация по планировке территории (проект межевания территории в виде отдельного документа) в районе проездов Поперечный и Универсальный в городе Липецке, в части кадастрового квартала 48:20:0029504							
Изм.	Лист	№ документа	Подпись	Дата	Проект межевания территории	Стадия	Лист
ГИП	Шкурин			04.26		ПП	1
Разраб.	Орехова			04.26			1
Н.контр.	Сотников			04.26	Чертеж границ существующих земельных участков. Чертеж границ зон с особыми условиями использования территорий. Чертеж местоположения существующих объектов капитального строительства		
					ООО "РАЗВИТИЕ-ЛИПЕЦК"		