


Дорожные знаки по ГОСТ Р 52289-2004

15 Пересечение с трамвайной линией



21 Уступите дорогу

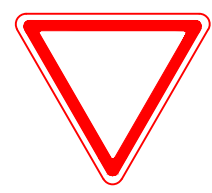

6.4




8.17

1. Установить дорожные знаки согласно правил дорожного движения и ГОСТ Р52289-2004 \*  
\*Технические средства организации дорожного движения\*.

Расчетные параметры проездов и элементов улично-дорожной сети принимать следующие:

- размер парковочного места 5,0х2,5 м;  
-размер парковочного места для МГН 6,0х3,6 м.

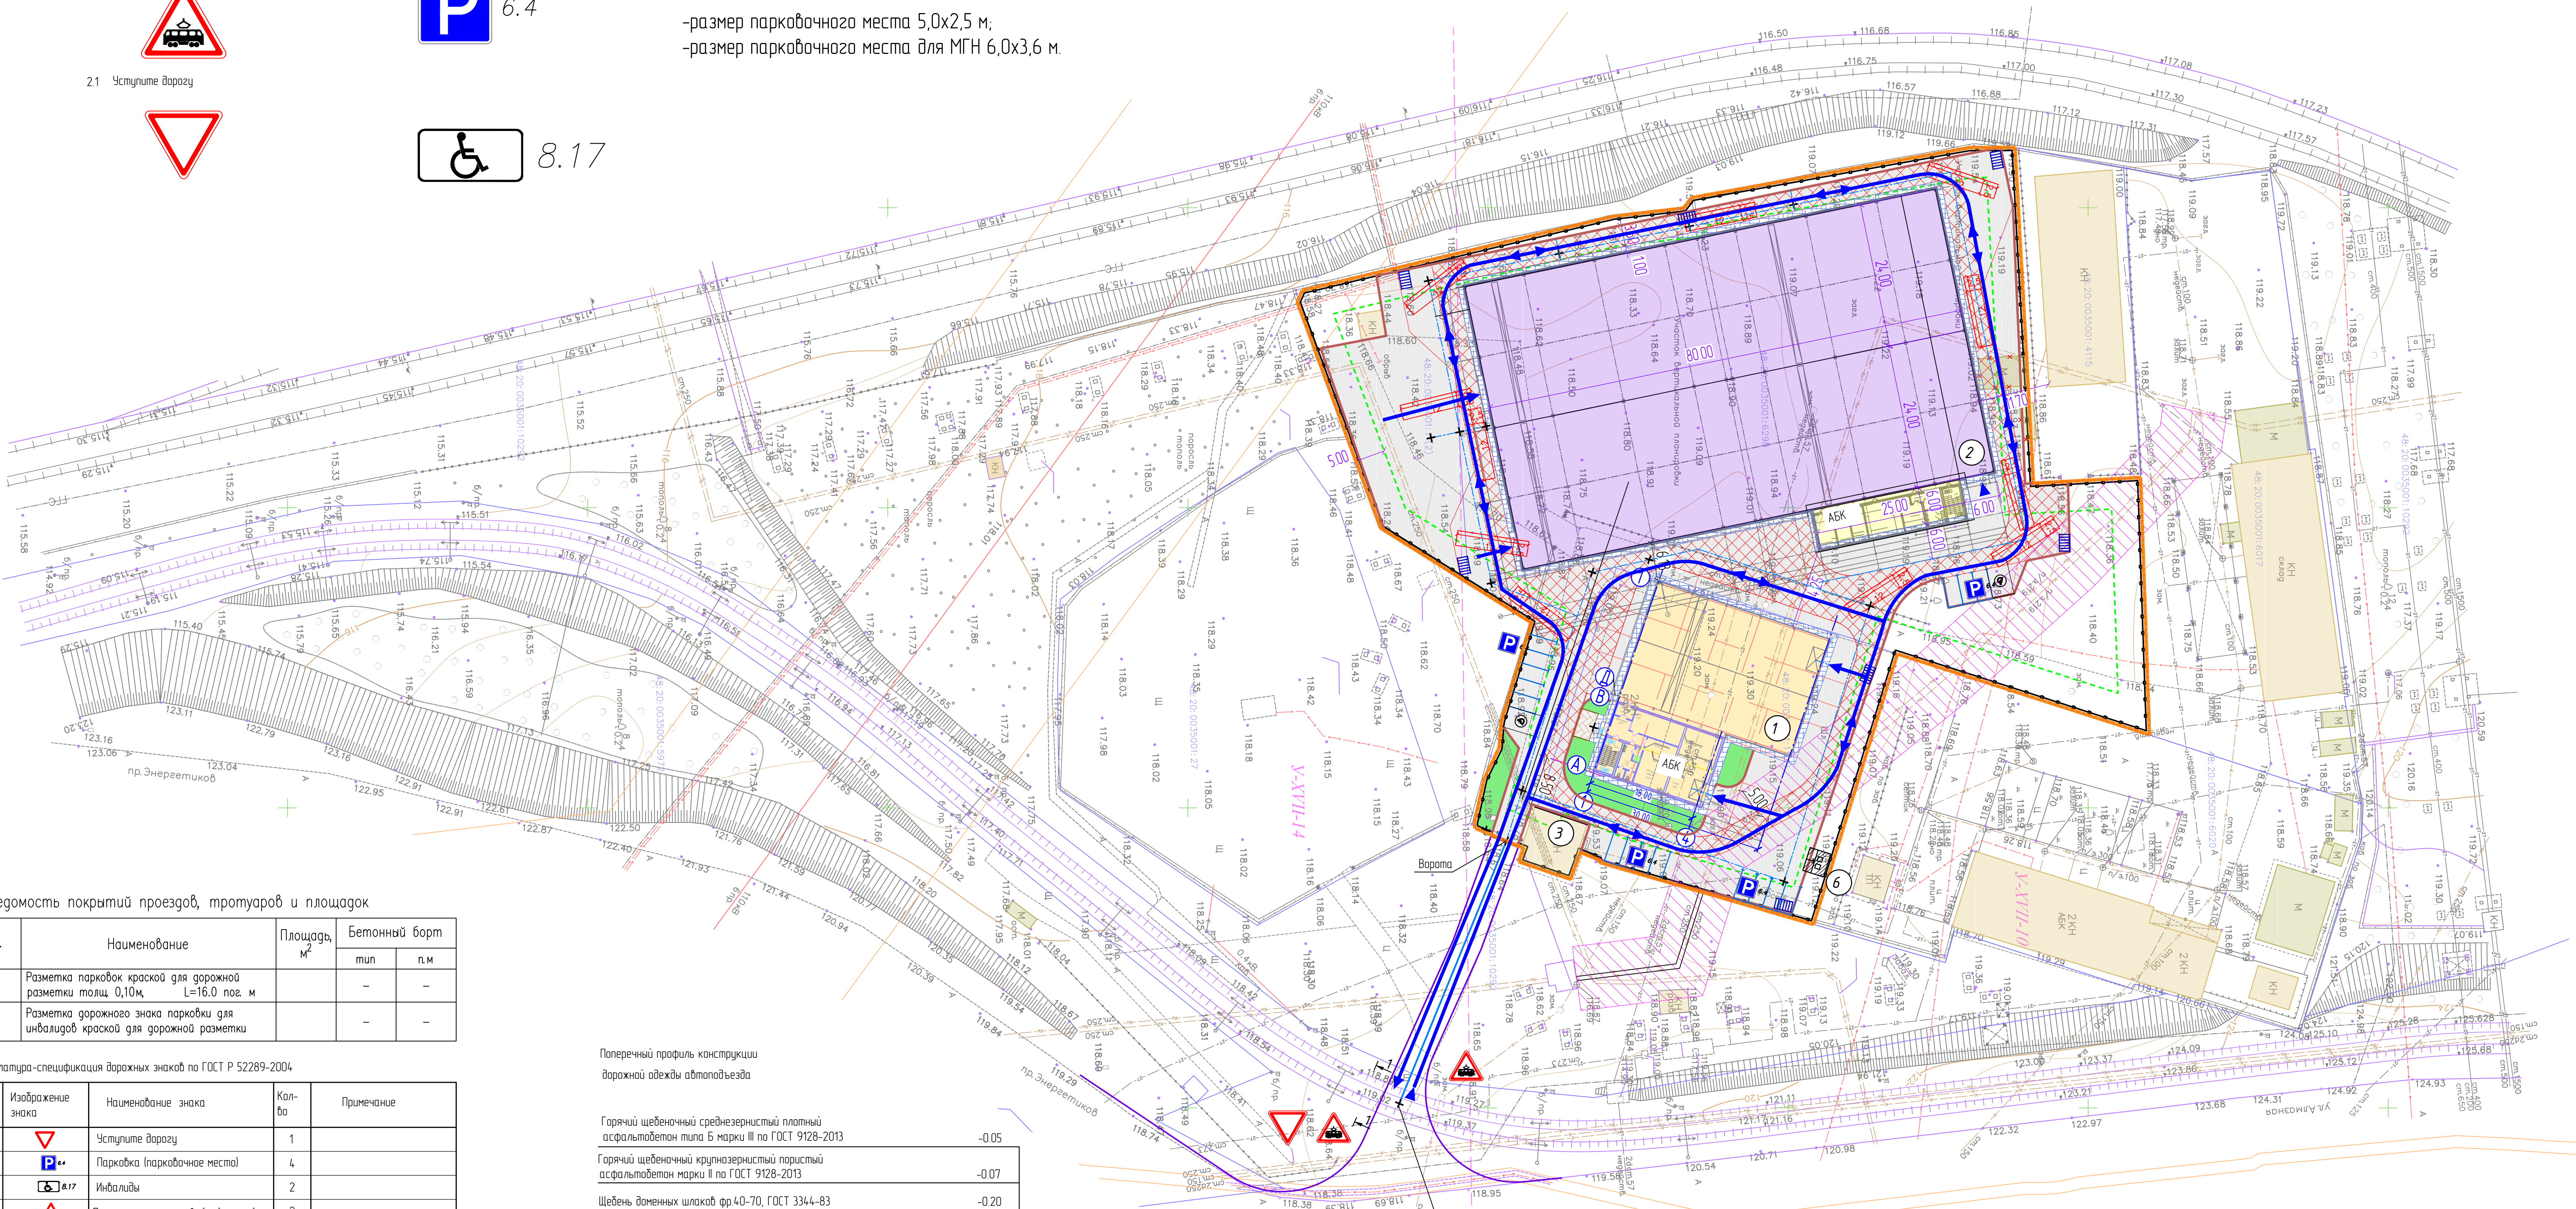

Ведомость покрытий проездов, тротуаров и площадок

| Условн. изобр. | Наименование                                                                  | Площадь, м² | Бетонный борт |
|----------------|-------------------------------------------------------------------------------|-------------|---------------|
|                | Разметка парковок краской для дорожной разметки толщ. 0,10м, L=16,0 лог. м    | -           | тп. п.м.      |
|                | Разметка дорожного знака парковки для инвалидов краской для дорожной разметки | -           | -             |

Наименование-спецификация дорожных знаков по ГОСТ Р 52289-2004

| №п/п | Номер знака | Изображение знака | Наименование знака              | Кол-во | Примечание |
|------|-------------|-------------------|---------------------------------|--------|------------|
| 1    | 21          |                   | Уступите дорогу                 | 1      |            |
| 2    | 6.4         |                   | Парковка (парковочное место)    | 4      |            |
| 3    | 8.17        |                   | Инвалиды                        | 2      |            |
| 4    | 15          |                   | Пересечение с трамвайной линией | 2      |            |

Объемы работ

| №п/п | Наименование работ                                                                             | Количество |
|------|------------------------------------------------------------------------------------------------|------------|
| 1    | Установка дорожных знаков                                                                      |            |
|      | -знак 21 "Уступите дорогу"                                                                     | 1          |
|      | -знак 6.4 Парковка (парковочное место)                                                         | 4          |
|      | -знак 15 "Пересечение с трамвайной линией"                                                     | 2          |
| 11   | Установка стоек СКМ 3,45 под дорожные знаки, шт                                                | 7          |
| 12   | Устройство фундаментов под стойки СКМ 3,45 (0,5*0,5*0,9) из бетона клМ250, ГОСТ 26633-2015, м³ |            |


Поперечный профиль конструкции дорожной одежды автоподъезда

Горячий щебеночный среднезернистый плотный асфальтобетон типа Б марки III по ГОСТ 9128-2013

Горячий щебеночный крупнозернистый пористый асфальтобетон марки II по ГОСТ 9128-2013


Щебень доменный шлаков фр 40-70, ГОСТ 3344-83

Грунт уплотненный

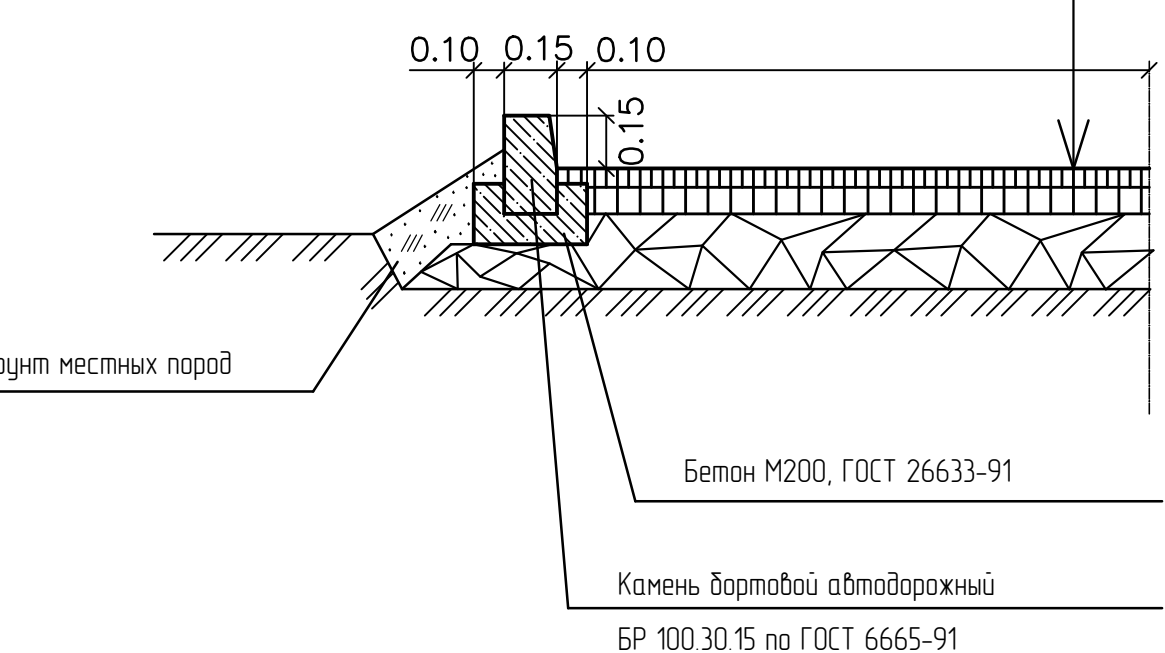

Выезд - выезд на участок  
Переезд через трамвайные пути

1-1

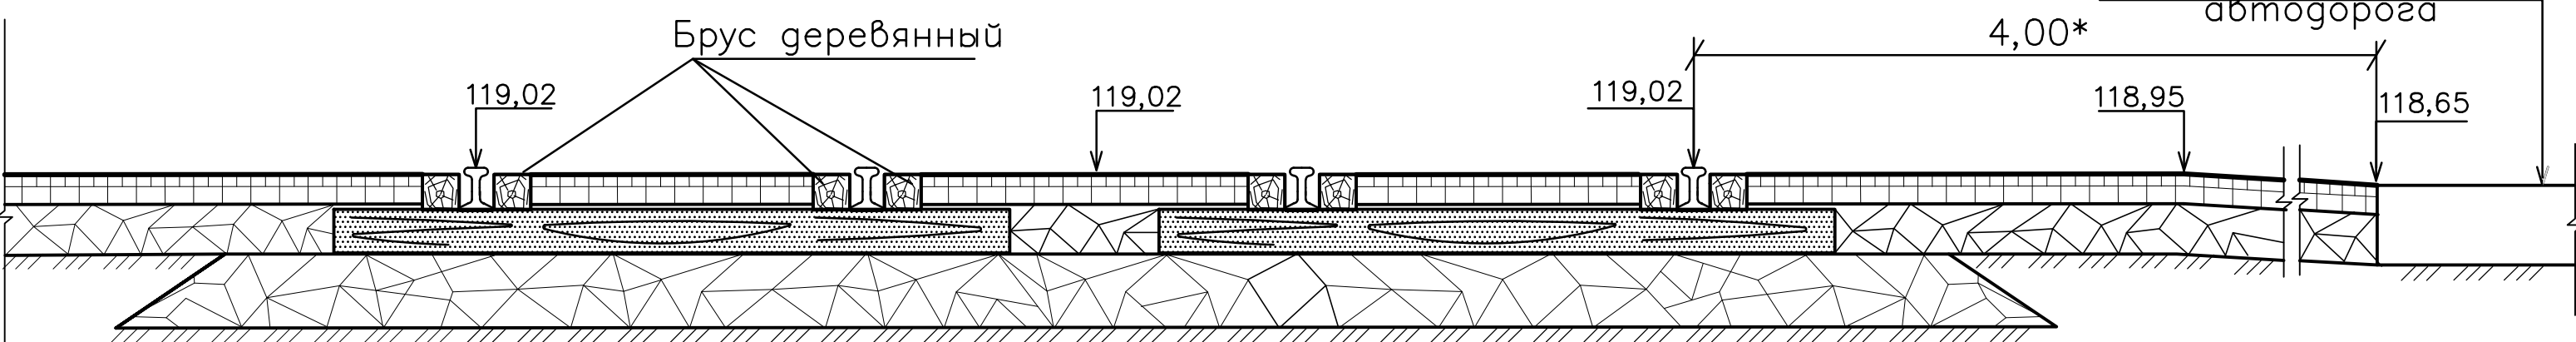

Ситуационный план



Экспликация зданий и сооружений

| Поз. | Наименование                                | Примечание |
|------|---------------------------------------------|------------|
| 1    | Проектируемое производственное здание с АБК | Проект     |
| 2    | Перспективное производственное здание с АБК | Проект     |
| 3    | КПП                                         | Проект     |
| 4    | Место для курения                           | Проект     |
| 5    | Парковка                                    | Проект     |
| 6    | Площадка ТБО                                | Проект     |

УСЛОВНЫЕ ОБОЗНАЧЕНИЯ

- Границы образуемого земельного участка
- Границы существующих земельных участков по данным ЕГРН
- Линия регулирования застройки (проектируемая)
- Охранные зоны инженерных сетей - расстояние от наземной канализации до фундаментов зданий и сооружений (5,0м) СП 42.133.30.2016 Таблица 12.5

При выполнении мероприятий по защите фундамента от подтопления и подтопления возможна уменьшение расстояния от наружных конструкций здания до трубы водопровода (в свету между конструкциями) до 3 м, до трубы канализации - до 1 м. При прокладке труб водопровода и канализации вдоль фундамента в железобетонной оболочке, конструктивно связанной с фундаментом здания, возможна их устройство вплотную к фундаменту, при этом для труб канализации устройство прощелок следует выполнять по СП 30.133.30. Труды водопровода допускается прокладывать также в канале, конструктивно связанном с фундаментом здания.

- Проектируемое здание
- Здание перспектива
- Демонтаж, снос
- Асфальтобетонное покрытие проездов 3577,82 м²
- Отсыпка: 405,32
- Озеленение
- Бортовой камень БР100 30 15 (проект)
- Пожарные проезды
- Выезд
- Парковочные места
- Ограждение участка
- Ворота
- Направления движения грузовых автомобилей
- Направления движения легковых автомобилей

| Эскизный проект -ПЗУ   |         |      |        |         |               |
|---|---------|------|--------|---------|---------------|
| «Производственный цех с вытобами помещениями на 4000м2 и «Производственный цех с вытобами помещениями на 1070м2, расположенные по адресу 398600 г. Липецк, улица Атаманская строение 15А» |         |      |        |         |               |
| Изм.   | Кол.    | Лист | № док. | Подпись | Дата          |
| Разработ   | Виктор  |      |        |         | 05.06.26      |
| Проектиров   | Григор  |      |        |         | 05.06.26      |
| Н. контр.   | Коронов |      |        |         | 05.06.26      |
| ГИП   | Коронов |      |        |         | 05.06.26      |
| Транспортная схема М 1500   |         |      |        |         | Строипроект-М |
| Копировала   |         |      |        |         | Формат А2х3   |