
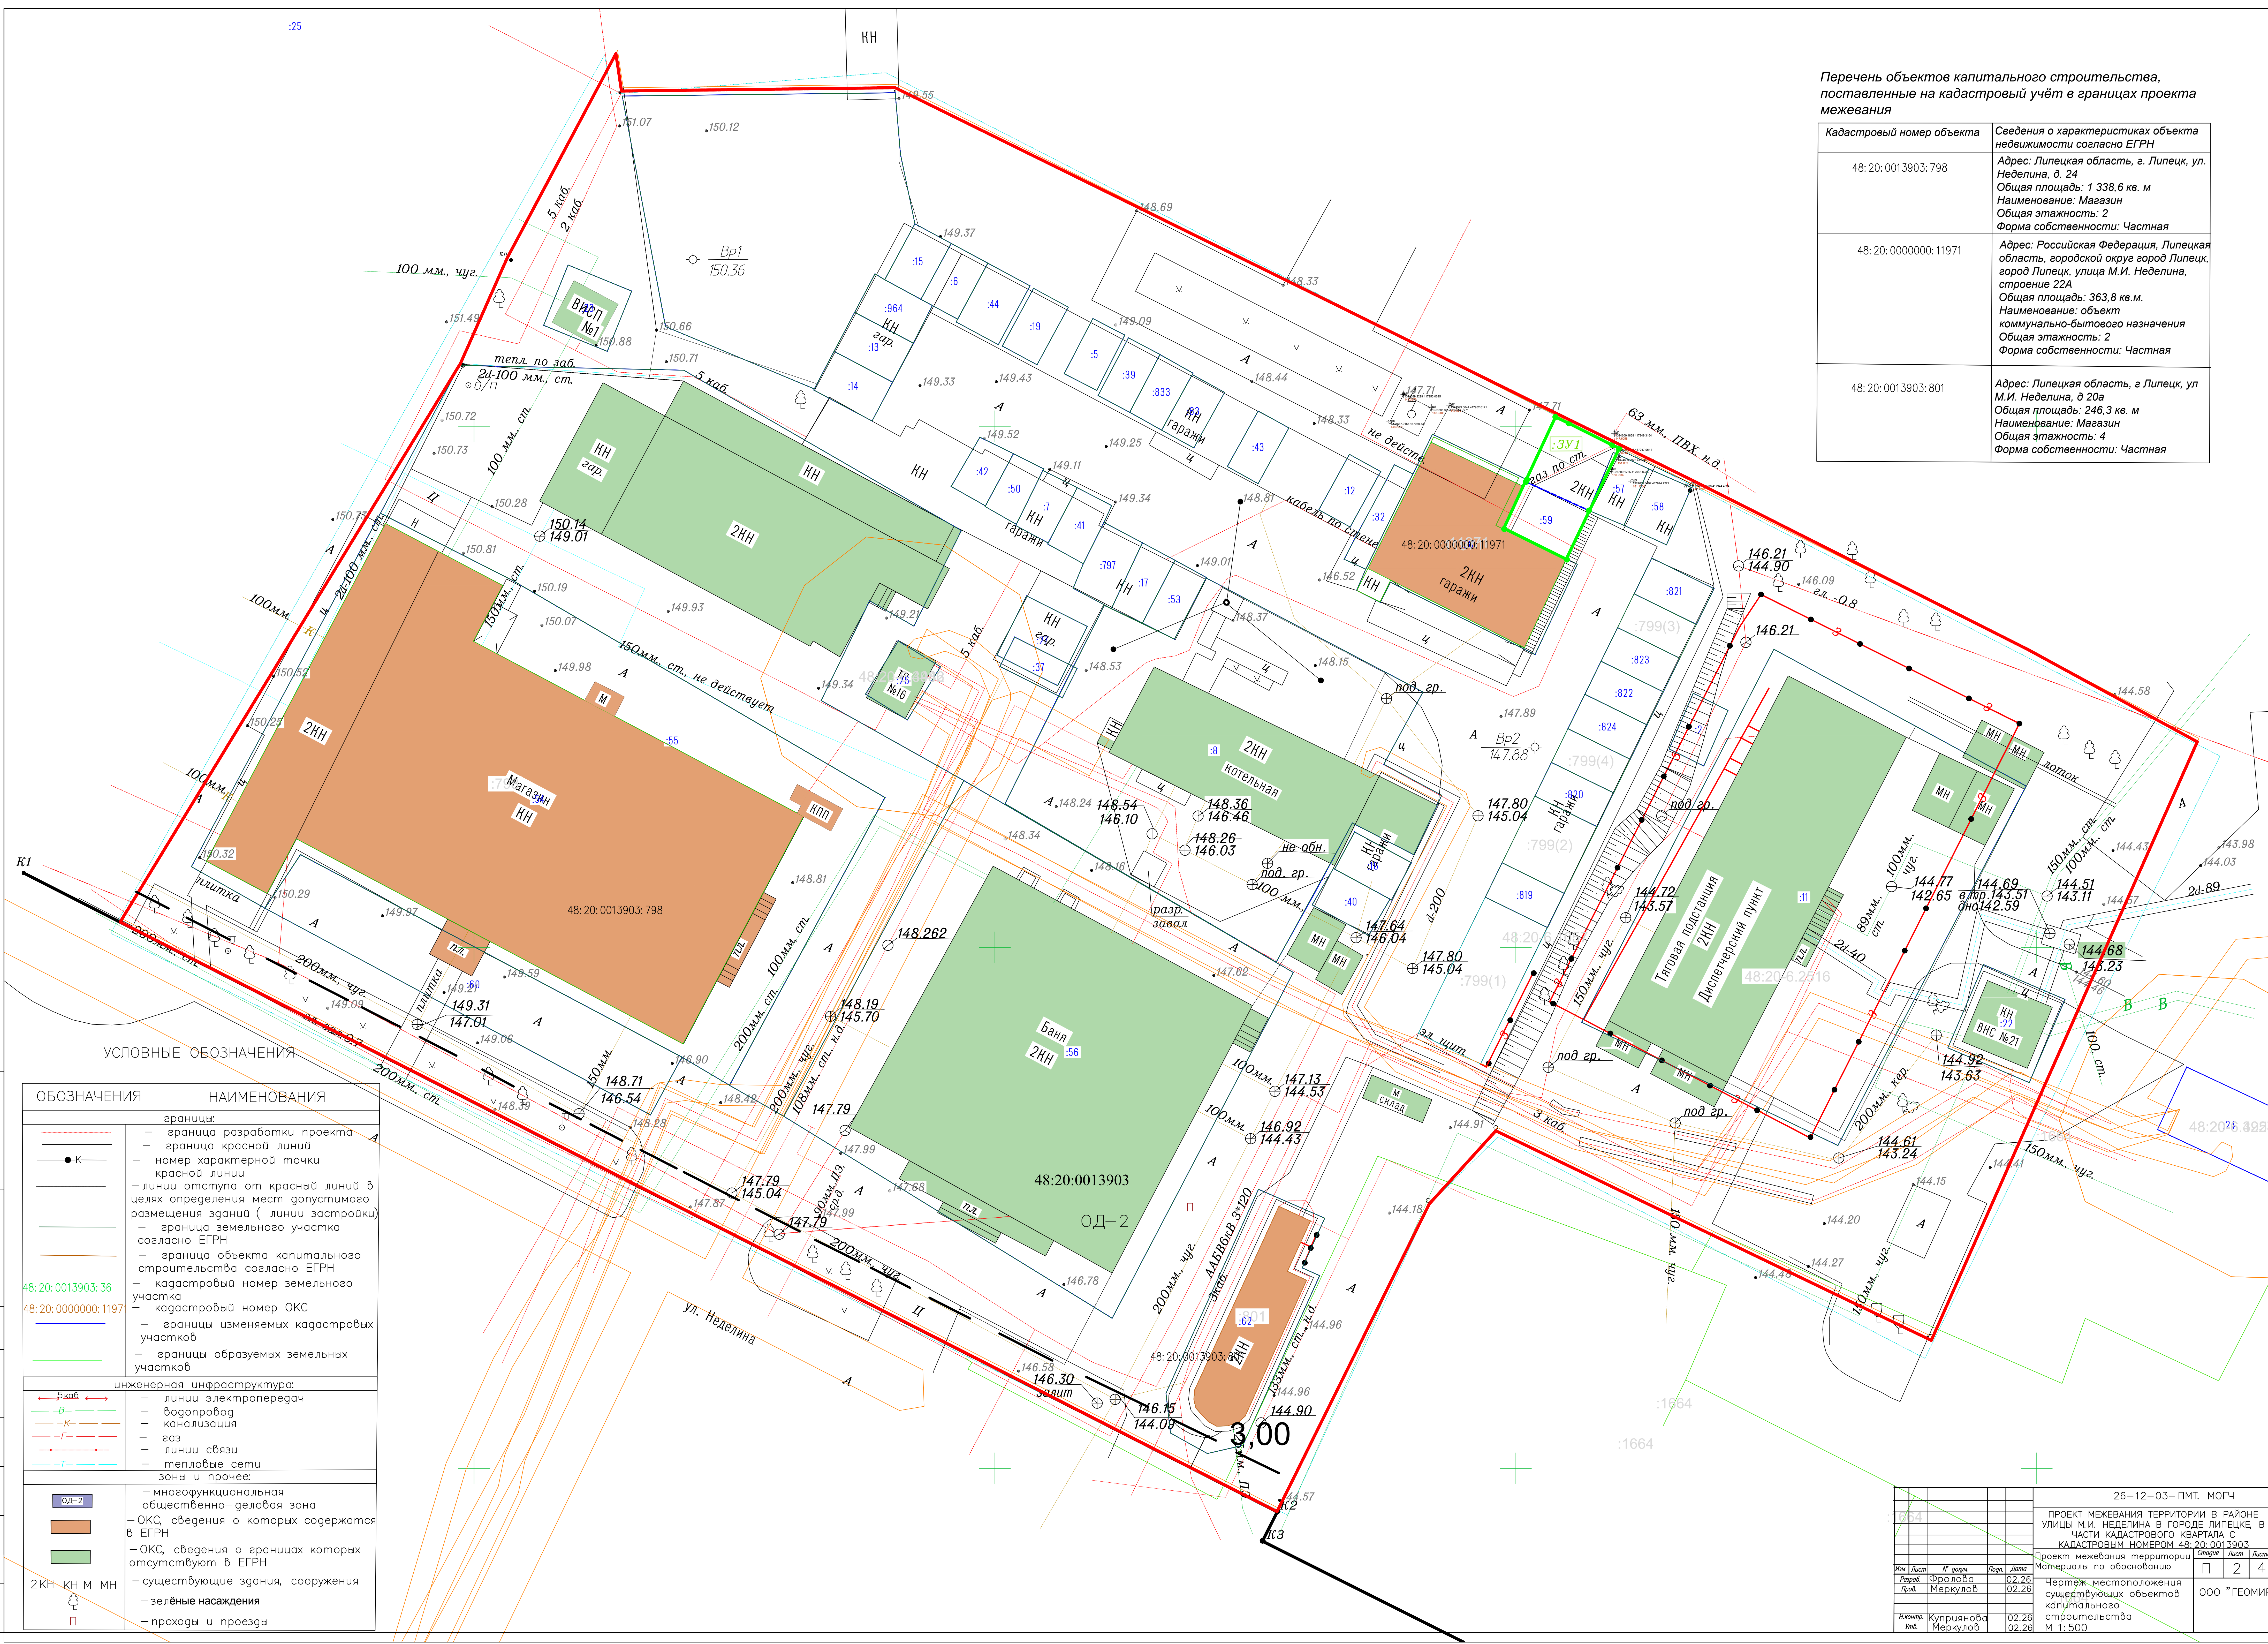
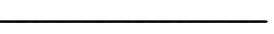


Кадастровый номер объекта	Сведения о характеристиках объекта недвижимости согласно ЕГРН
48:20:0013903:798	Адрес: Липецкая область, г. Липецк, ул. Неделина, д. 24 Общая площадь: 1 338,6 кв. м Наименование: Магазин Общая этажность: 2 Форма собственности: Частная
48:20:0000000:11971	Адрес: Российская Федерация, Липецкая область, городской округ город Липецк, город Липецк, улица М.И. Неделина, строение 22А Общая площадь: 363,8 кв.м. Наименование: объект коммунально-бытового назначения Общая этажность: 2 Форма собственности: Частная
48:20:0013903:801	Адрес: Липецкая область, г. Липецк, ул. М.И. Неделина, д. 20а Общая площадь: 246,3 кв. м Наименование: Магазин Общая этажность: 4 Форма собственности: Частная

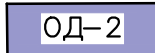

ОБОЗНАЧЕНИЯ	НАИМЕНОВАНИЯ
   	границы: — граница разработки проекта — граница красной линий — номер характерной точки красной линии — линии отступа от красных линий в целях определения мест допустимого размещения зданий (линии застройки) — граница земельного участка согласно ЕФРН — граница объекта капитального строительства согласно ЕФРН
48:02:0013903:36 48:02:0000000:1197	— кадастровый номер земельного участка — кадастровый номер ОКС — границы изменяемых кадастровых участков — границы образуемых земельных участков
    	инженерная инфраструктура: — линии электропередач — водопровод — канализация — газ — линии связи — тепловые сети
  	зоны и прочие: — multifunctional деловая зона — ОКС, сведения о которых содержатся в ЕФРН — ОКС, сведения о границах которых отсутствуют в ЕФРН — существующие здания, сооружения — зелёные насаждения — проходы и проезды
2КН КН М МН  	

						26-12-03-ПМТ. МОГЧ	
154						ПРОЕКТ МЕЖЕВАННЯ ТЕРРИТОРИИ В РАЙОНЕ УЛИЦЫ М.И. НЕДЕЛИНА В ГОРОДЕ ЛИПЕЦКЕ, В ЧАСТИ КАДАСТРОВОГО КВАРТАЛА С КАДАСТРОВЫМ НОМЕРОМ 48:20:0033903	
						Проект межевания территории	
						Материал по обоснованию	
Изм	Лист	№ докум.	Подп.	Дата	Страница	Лист	Лист
Решен.	Проф.	Фролова Меркулов		02.26		2	4
				02.26			
Исполн.		Куприянова		02.26			
Чертеж местоположения существующих объектов капитального строительства						ООО "ГЕОМИ	