

Экспликация существующих земельных участков в границах разработки проекта

Кадастровый номер земельного участка	Вид разрешенного использования	Площадь земельного участка, кв. м.
48:20:0013903:59	для автостоянки закрытого типа (индивидуального капитального гаража), объекты дорожного сервиса	34 кв. м
48:20:0013903:36	для гаража	229 кв. м
48:20:0013903:822	под индивидуальными капитальными гаражами	24 кв. м
48:20:0013903:824	под индивидуальными капитальными гаражами	24 кв. м
48:20:0013903:820	под индивидуальными капитальными гаражами	24 кв. м
48:20:0013903:819	под индивидуальными капитальными гаражами	24 кв. м
48:20:0013903:2	для индивидуального капитального гаража	22 кв. м
48:20:0013903:8	для котельной	874 кв. м
48:20:0013903:16	для индивидуального капитального гаража	25 кв. м
48:20:0013903:40	для автостоянки закрытого типа (индивидуального капитального гаража)	25 кв. м
48:20:0013903:53	Для автостоянки закрытого типа (индивидуального капитального гаража)	23 кв. м
48:20:0013903:17	Для капитального гаража	24 кв. м
48:20:0013903:797	Для автостоянки закрытого типа (индивидуального капитального гаража)	29 кв. м
48:20:0013903:6	для надземной автостоянки закрытого типа (индивидуального капитального гаража №149)	24 кв. м
48:20:0013903:15	для гаража	24 кв. м
48:20:0013903:964	для хранения автотранспорта (гараж)	26 кв. м
48:20:0013903:13	Для автостоянки закрытого типа (индивидуального капитального гаража)	27 кв. м
48:20:0013903:14	для индивидуального капитального гаража №17	27 кв. м
48:20:0013903:4	для ведения огородного хозяйства	587 кв. м
48:20:0013903:57	Для автостоянки закрытого типа (индивидуального капитального гаража)	22 кв. м
48:20:0013903:58	Для автостоянки закрытого типа (индивидуального капитального гаража)	27 кв. м
48:20:0013903:821	под индивидуальными капитальными гаражами	25 кв. м
48:20:0013903:799	под индивидуальными капитальными гаражами	193 кв. м
48:20:0013903:823	под индивидуальными капитальными гаражами	24 кв. м
48:20:0013903:32	Для автостоянки закрытого типа (индивидуального капитального гаража)	22 кв. м
48:20:0013903:12	для индивидуального капитального гаража	22 кв. м
48:20:0013903:43	Для автостоянки закрытого типа (индивидуального капитального гаража)	21 кв. м
48:20:0013903:63	Для строительства автостоянки закрытого типа (индивидуального капитального гаража)	22 кв. м
48:20:0013903:833	для капитального гаража	22 кв. м
48:20:0013903:39	Для автостоянки закрытого типа (индивидуального капитального гаража)	22 кв. м
48:20:0013903:5	для индивидуального капитального гаража	21 кв. м
48:20:0013903:19	для индивидуального капитального гаража № 12	24 кв. м
48:20:0013903:44	для индивидуального капитального гаража	30 кв. м
48:20:0013903:41	Для автостоянки закрытого типа (индивидуального капитального гаража)	24 кв. м
48:20:0013903:7	для надземной автостоянки закрытого типа (индивидуальный капитальный гараж №141)	21 кв. м
48:20:0013903:50	Для автостоянки закрытого типа (индивидуального капитального гаража)	20 кв. м
48:20:0013903:42	Для автостоянки закрытого типа (индивидуального капитального гаража)	21 кв. м
48:20:0013903:27	для гаража	41 кв. м
48:20:0013903:37	для индивидуальной надземной автостоянки закрытого типа № 20	21 кв. м
48:20:0013903:26	для здания трансформаторной подстанции №16	28 кв. м
48:20:0013903:55	для культурно-бытового обслуживания	1393 кв. м
48:20:0013903:54	для культурно-бытового обслуживания	1835 кв. м
48:20:0013903:60	для реконструкции здания прачечной под магазин	260 кв. м
48:20:0013903:56	для культурно-бытового обслуживания	1360 кв. м
48:20:0013903:23	для здания подкачки №1	41 кв. м
48:20:0013903:11	для промышленного использования (тепловая подстанция №16)	1085 кв. м
48:20:0013903:62	для строительства здания магазина	204 кв. м

26-12-03-ПМТ. МОПЧ


ПРОЕКТ МЕЖЕВАНИЯ ТЕРРИТОРИИ В РАЙОНЕ УЛИЦЫ М.И. НЕДЕЛИНА В ГОРОДЕ ЛИПЕЦКЕ, В ЧАСТИ КАДАСТРОВОГО КВАРТАЛА С

КАДАСТРОВЫЙ НОМЕР 48:20:0013903

Проект межевания территории. Страница 1 из 4

Чертеж границ существующих земельных участков М 1:500

ООО "ГЕОМИП"

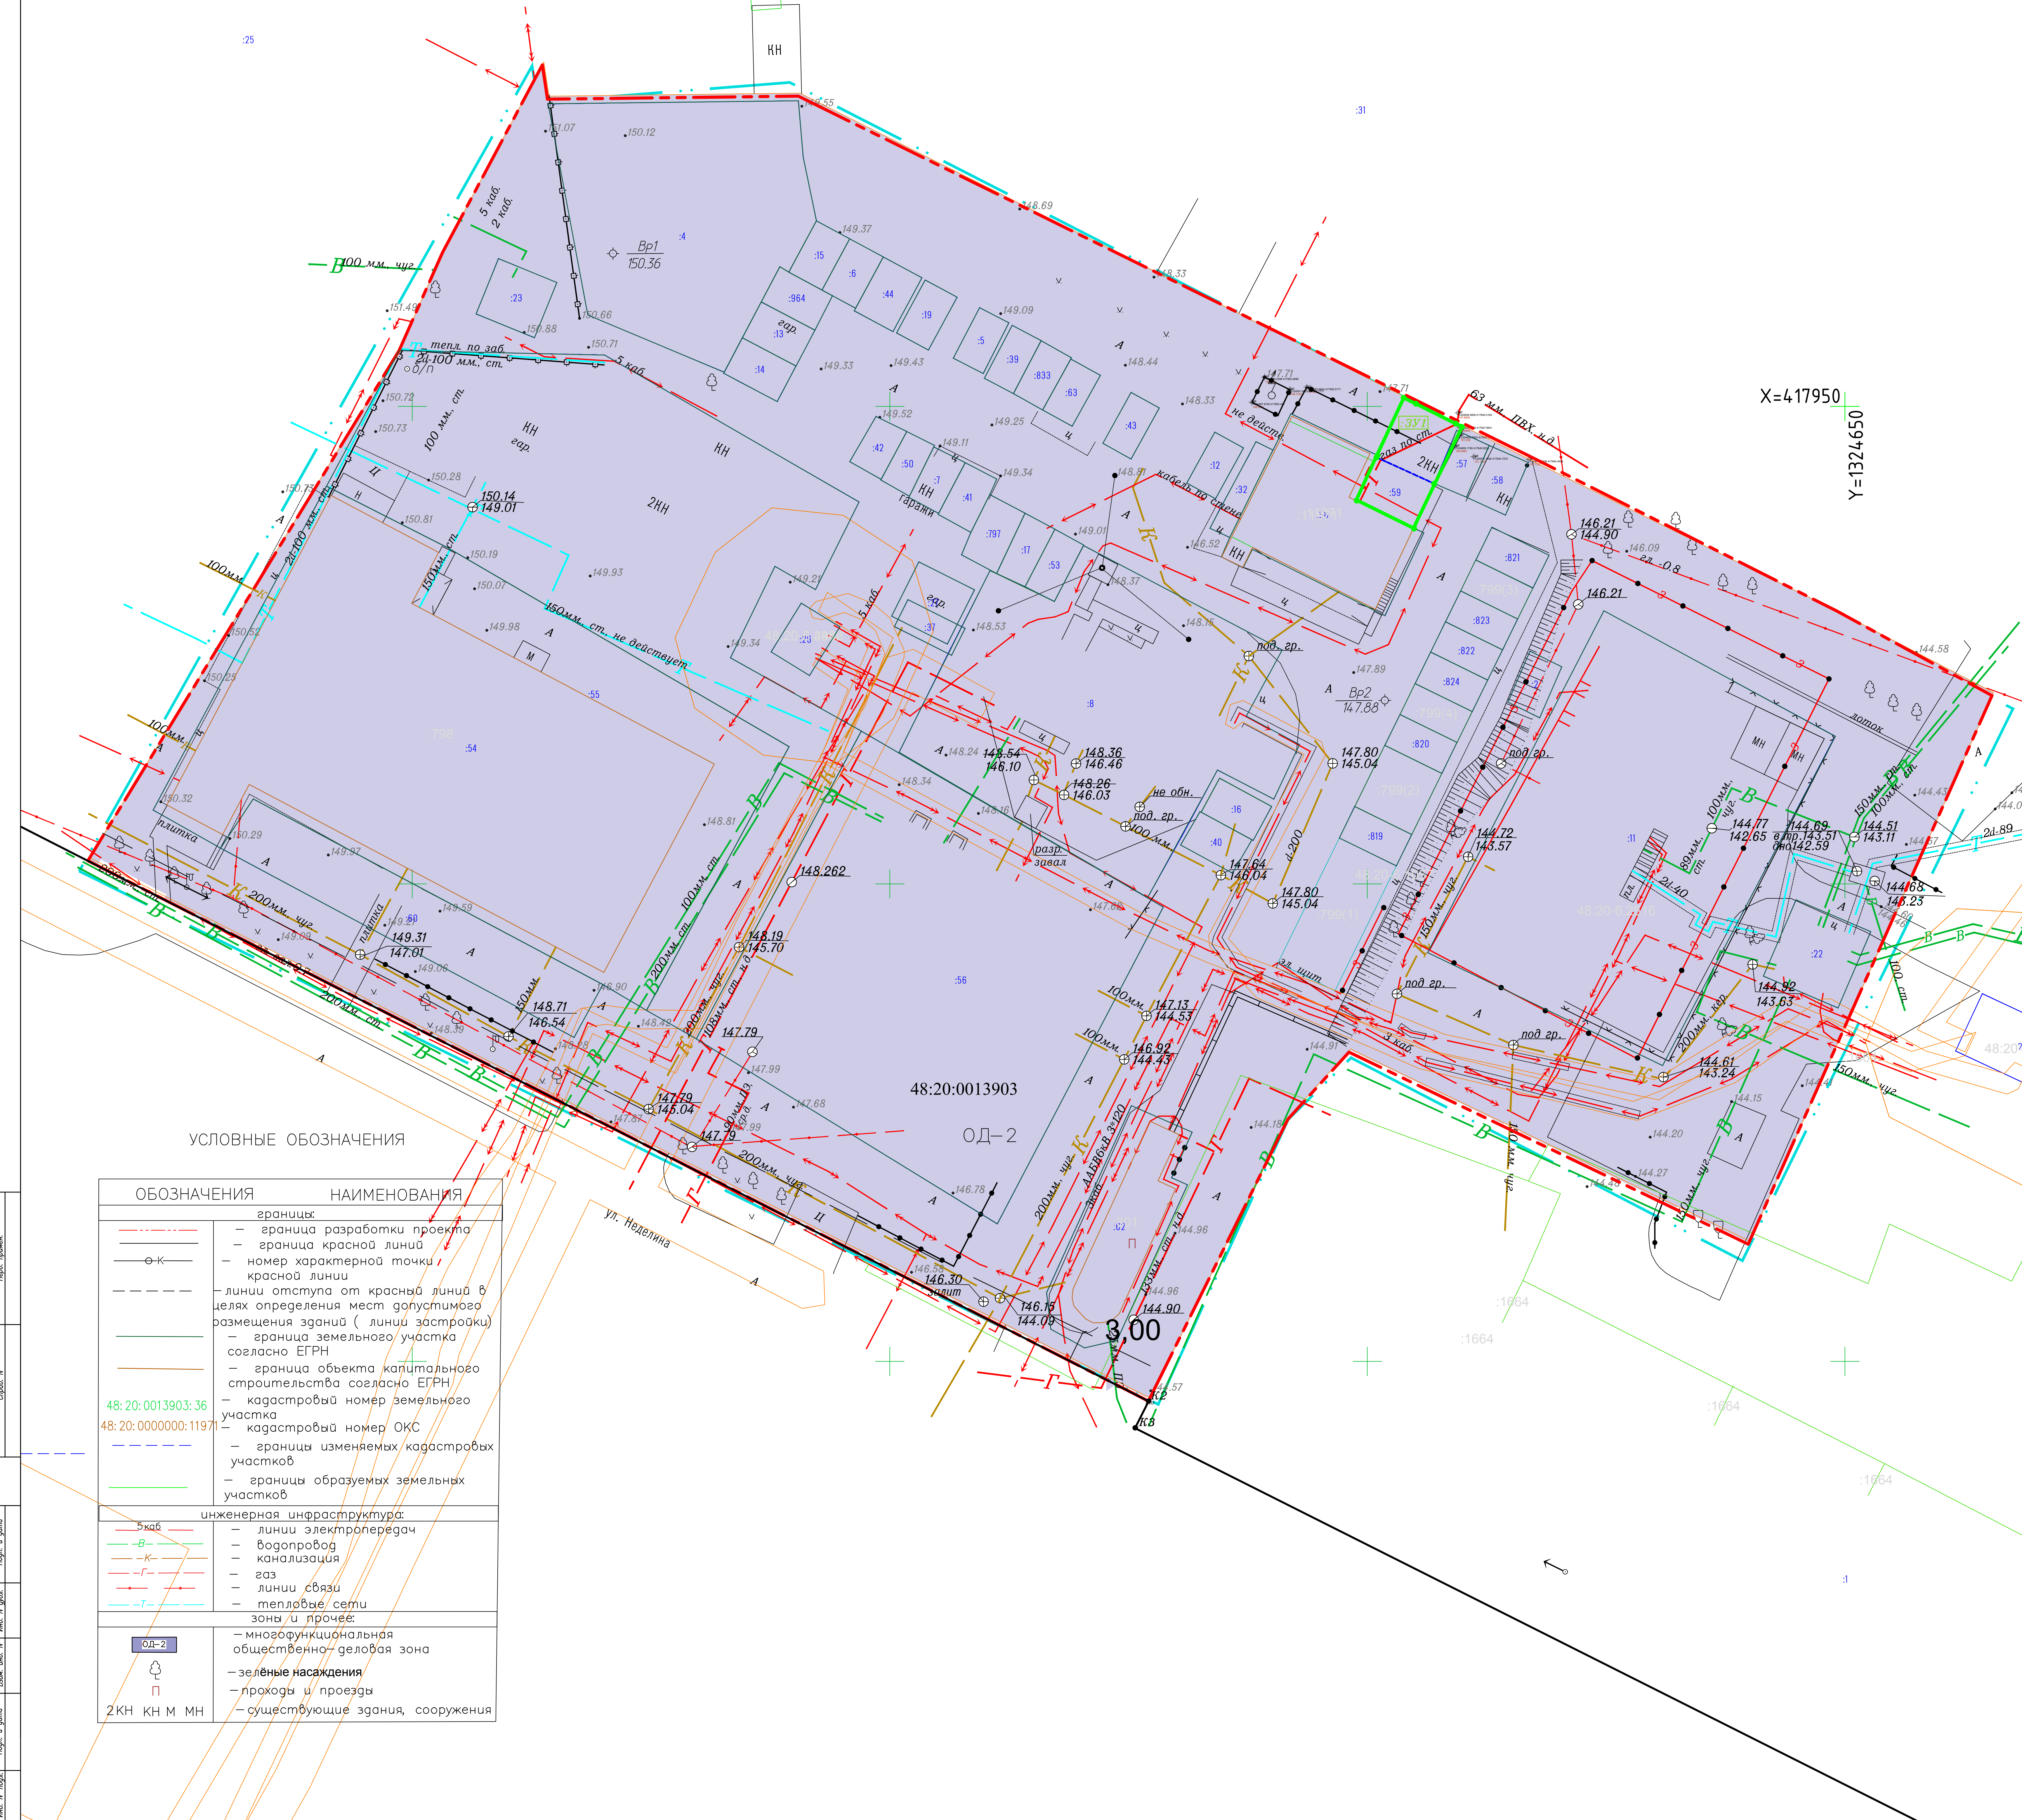

УСЛОВНЫЕ ОБОЗНАЧЕНИЯ

ОБОЗНАЧЕНИЯ	НАИМЕНОВАНИЯ
— — — — —	границы:
— — — — —	— граница разработки проекта
— — — — —	— граница красной линии
⊙-К	— номер характерной точки красной линии
— — — — —	— линии отступа от красной линии в целях определения мест допустимого размещения зданий (линии застройки)
— — — — —	— граница земельного участка согласно ЕГРН
— — — — —	— граница объекта капитального строительства согласно ЕГРН
48:20:0013903:36	— кадастровый номер земельного участка
48:20:0000000:11971	— кадастровый номер ОКС
— — — — —	— границы изменяемых кадастровых участков
— — — — —	— границы образуемых земельных участков
— — — — —	инженерная инфраструктура:
— — — — —	— линии электропередач
— — — — —	— водопровод
— — — — —	— канализация
— — — — —	— газ
— — — — —	— линии связи
— — — — —	— тепловые сети
— — — — —	зоны и прочее:
— — — — —	— multifunctional public zone
— — — — —	— green spaces
— — — — —	— passages and roads
— — — — —	— existing buildings, structures
2КН КН М МН	

Лист 1 из 4
Стор. 1
Лист 1 из 4
Стор. 1
Лист 1 из 4
Стор. 1