


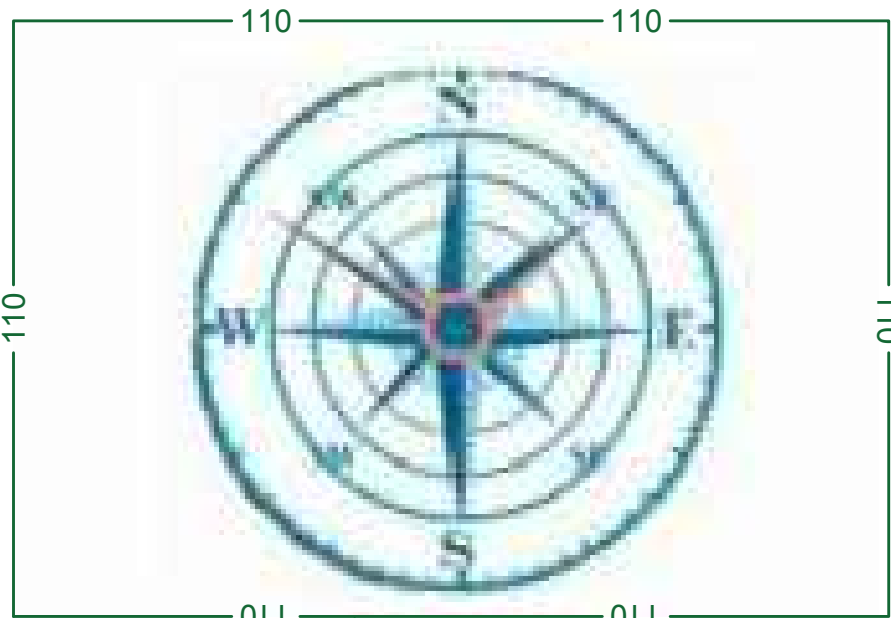


СХЕМА С ОТОБРАЖЕНИЕМ ГРАНИЦ

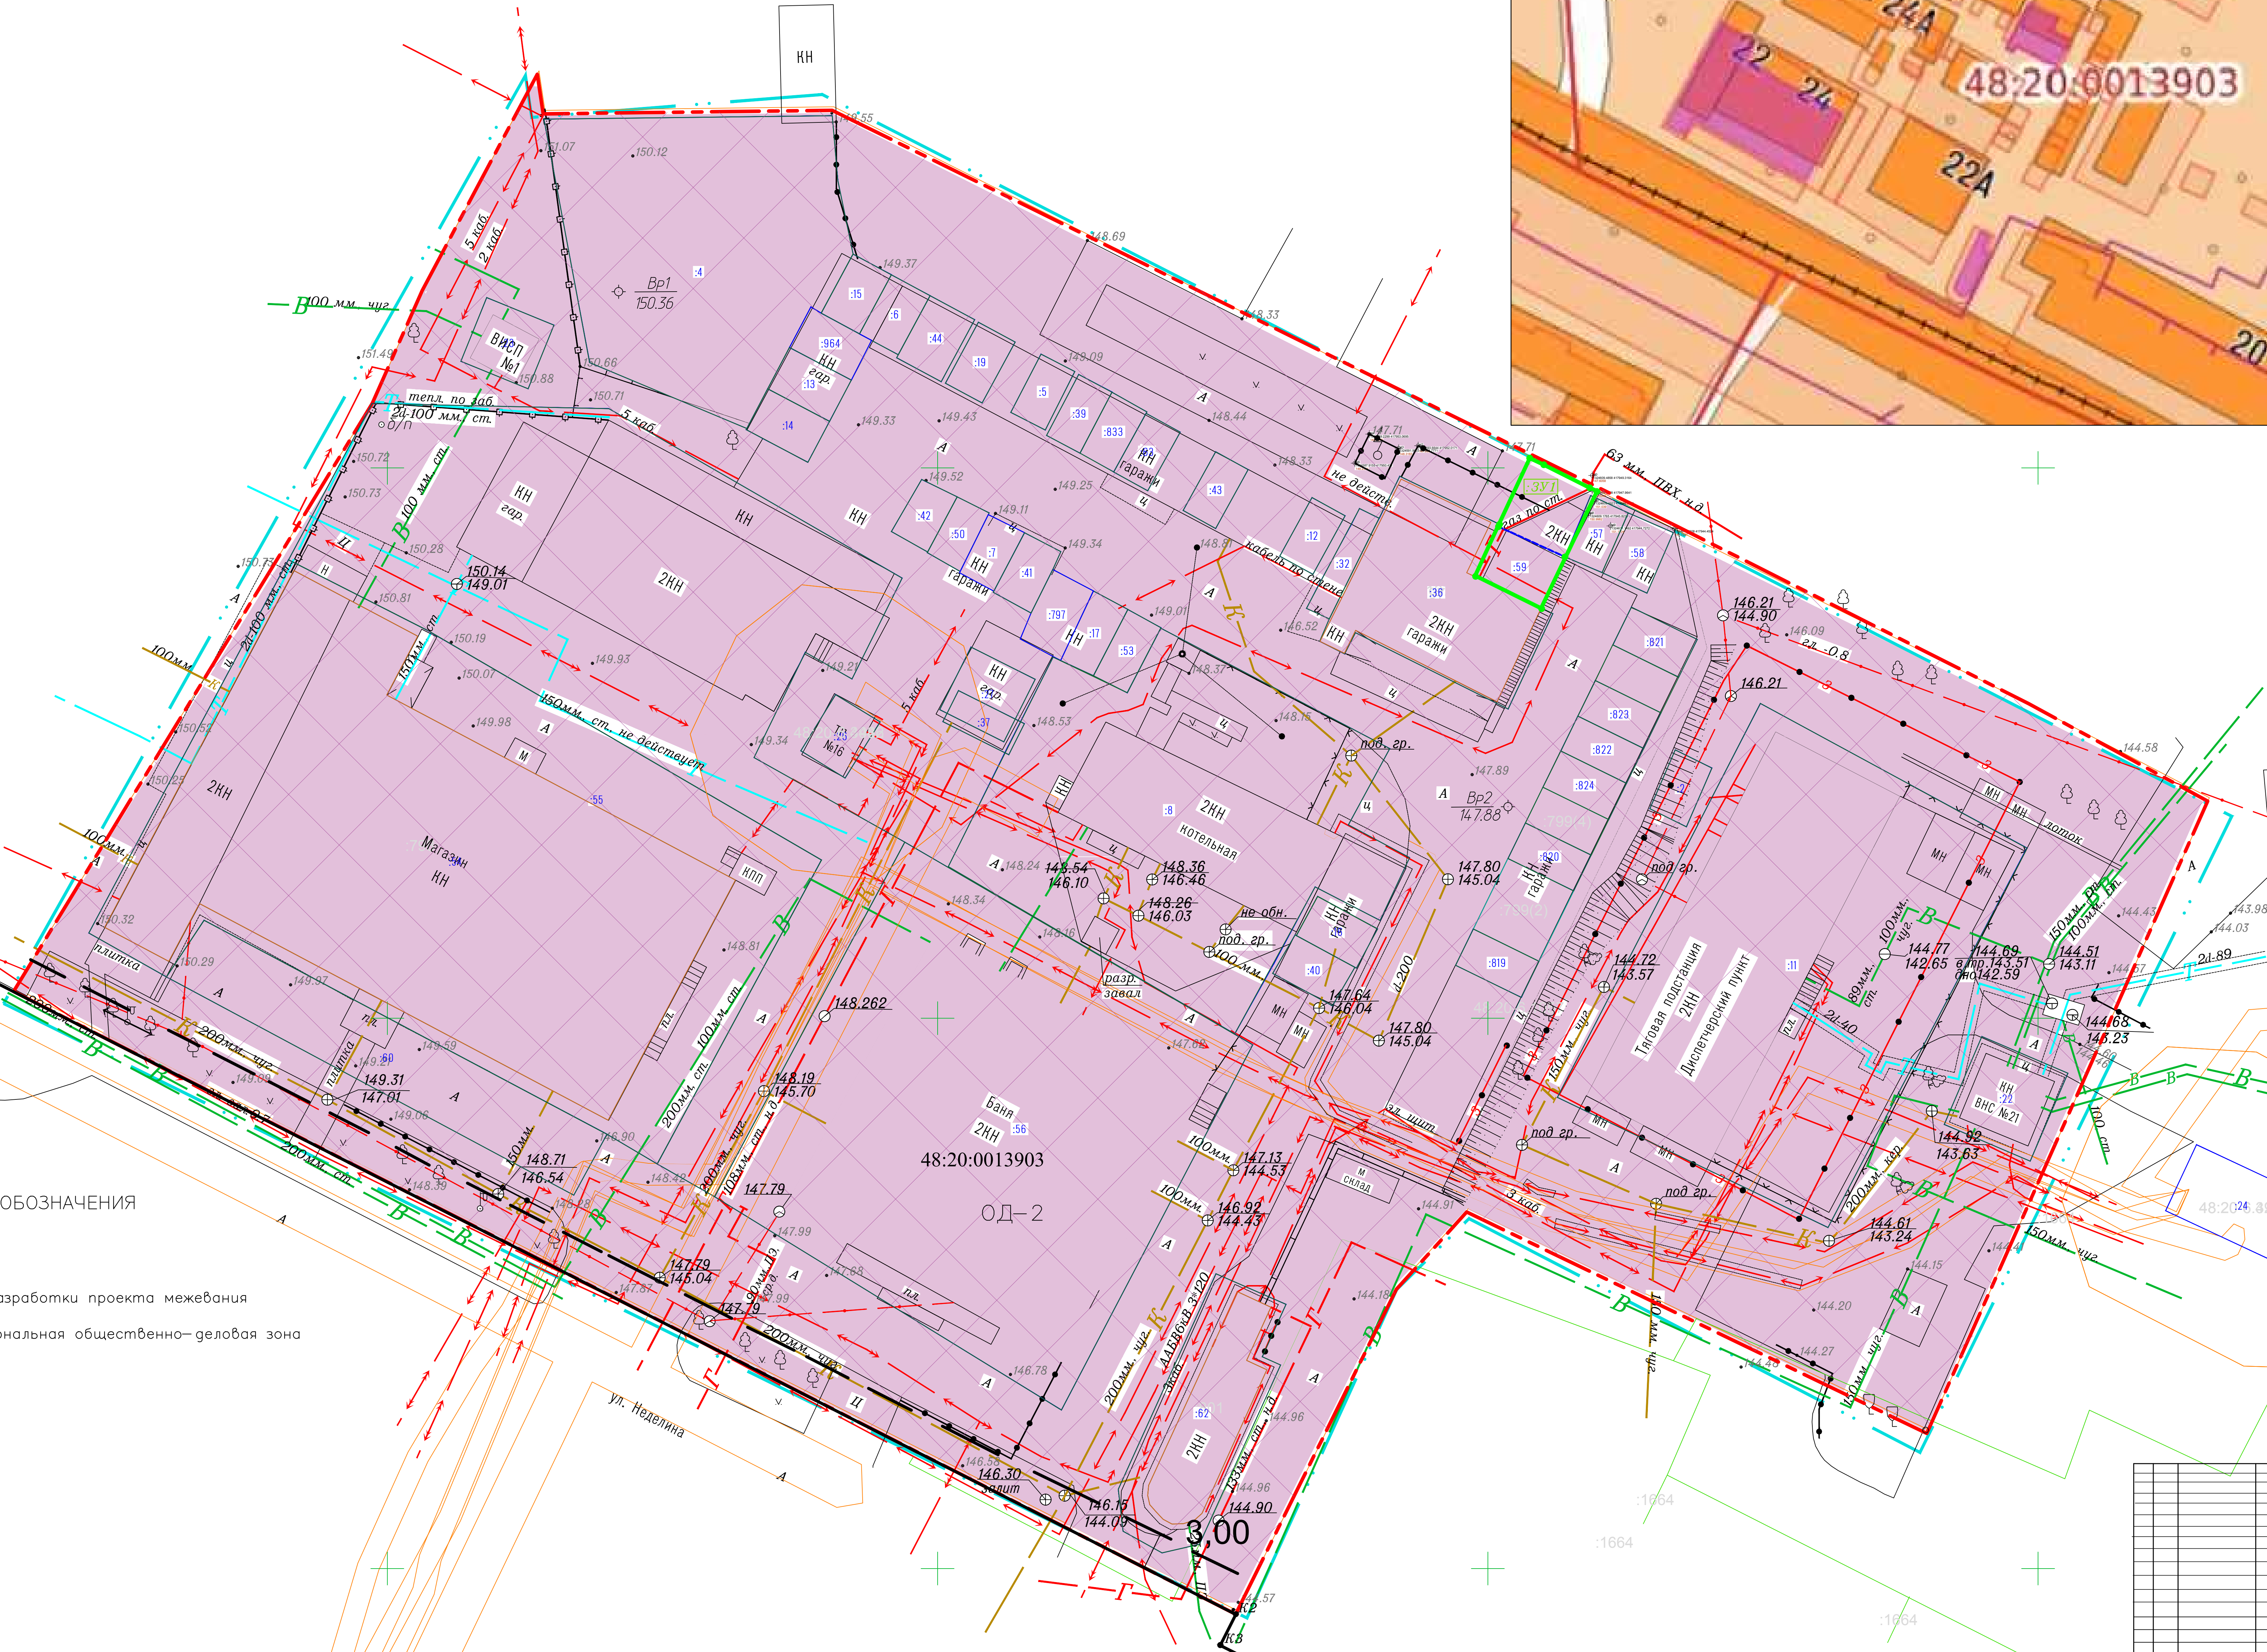

УСЛОВНЫЕ ОБОЗНАЧЕНИЯ

- граница разработки проекта межевания
- ОД-2 — многофункциональная общественно-деловая зона

26-12-03-ПМТ. МОГЧ			
ПРОЕКТ МЕЖЕВАНИЯ ТЕРРИТОРИИ В РАЙОНЕ УЛИЦЫ М.И. НЕДЕЛИНА В ГОРОДЕ ЛИПЕЦКЕ, В ЧАСТИ КАДАСТРОВОГО КВАРТАЛА С КАДАСТРОВЫМ НОМЕРОМ 48:20:0013903			
Проект межевания территории		Лист	Листов
Материал по обоснованию		П 4	4
Фрагмент карты территории поселения, городского округа, межселенной территории муниципального района			
ООО "ГЕОМИР"			
Имя	Взнос	И.Ф.И. осн.	Дата
Разработ.	Фролова		02.26
Пров.	Меркулов		02.26
Имя	Взнос	И.Ф.И. осн.	Дата
Разработ.	Курьянова		02.26
Пров.	Меркулов		02.26