


проект.	сущ.		
			Граница разработки проекта
			Красные линии
			Линии регулирования застройки
			Границы существующих кадастровых участков
		48:20:0045202:679	Кадастровые номера земельных участков
			Многофункциональная общественно-деловая зона
			Многоквартирный жилой дом
			Граница подземной парковки
			Въезд/выезд на подземную парковку
			Подпорная стенка
			Граница изменяемого земельного участка

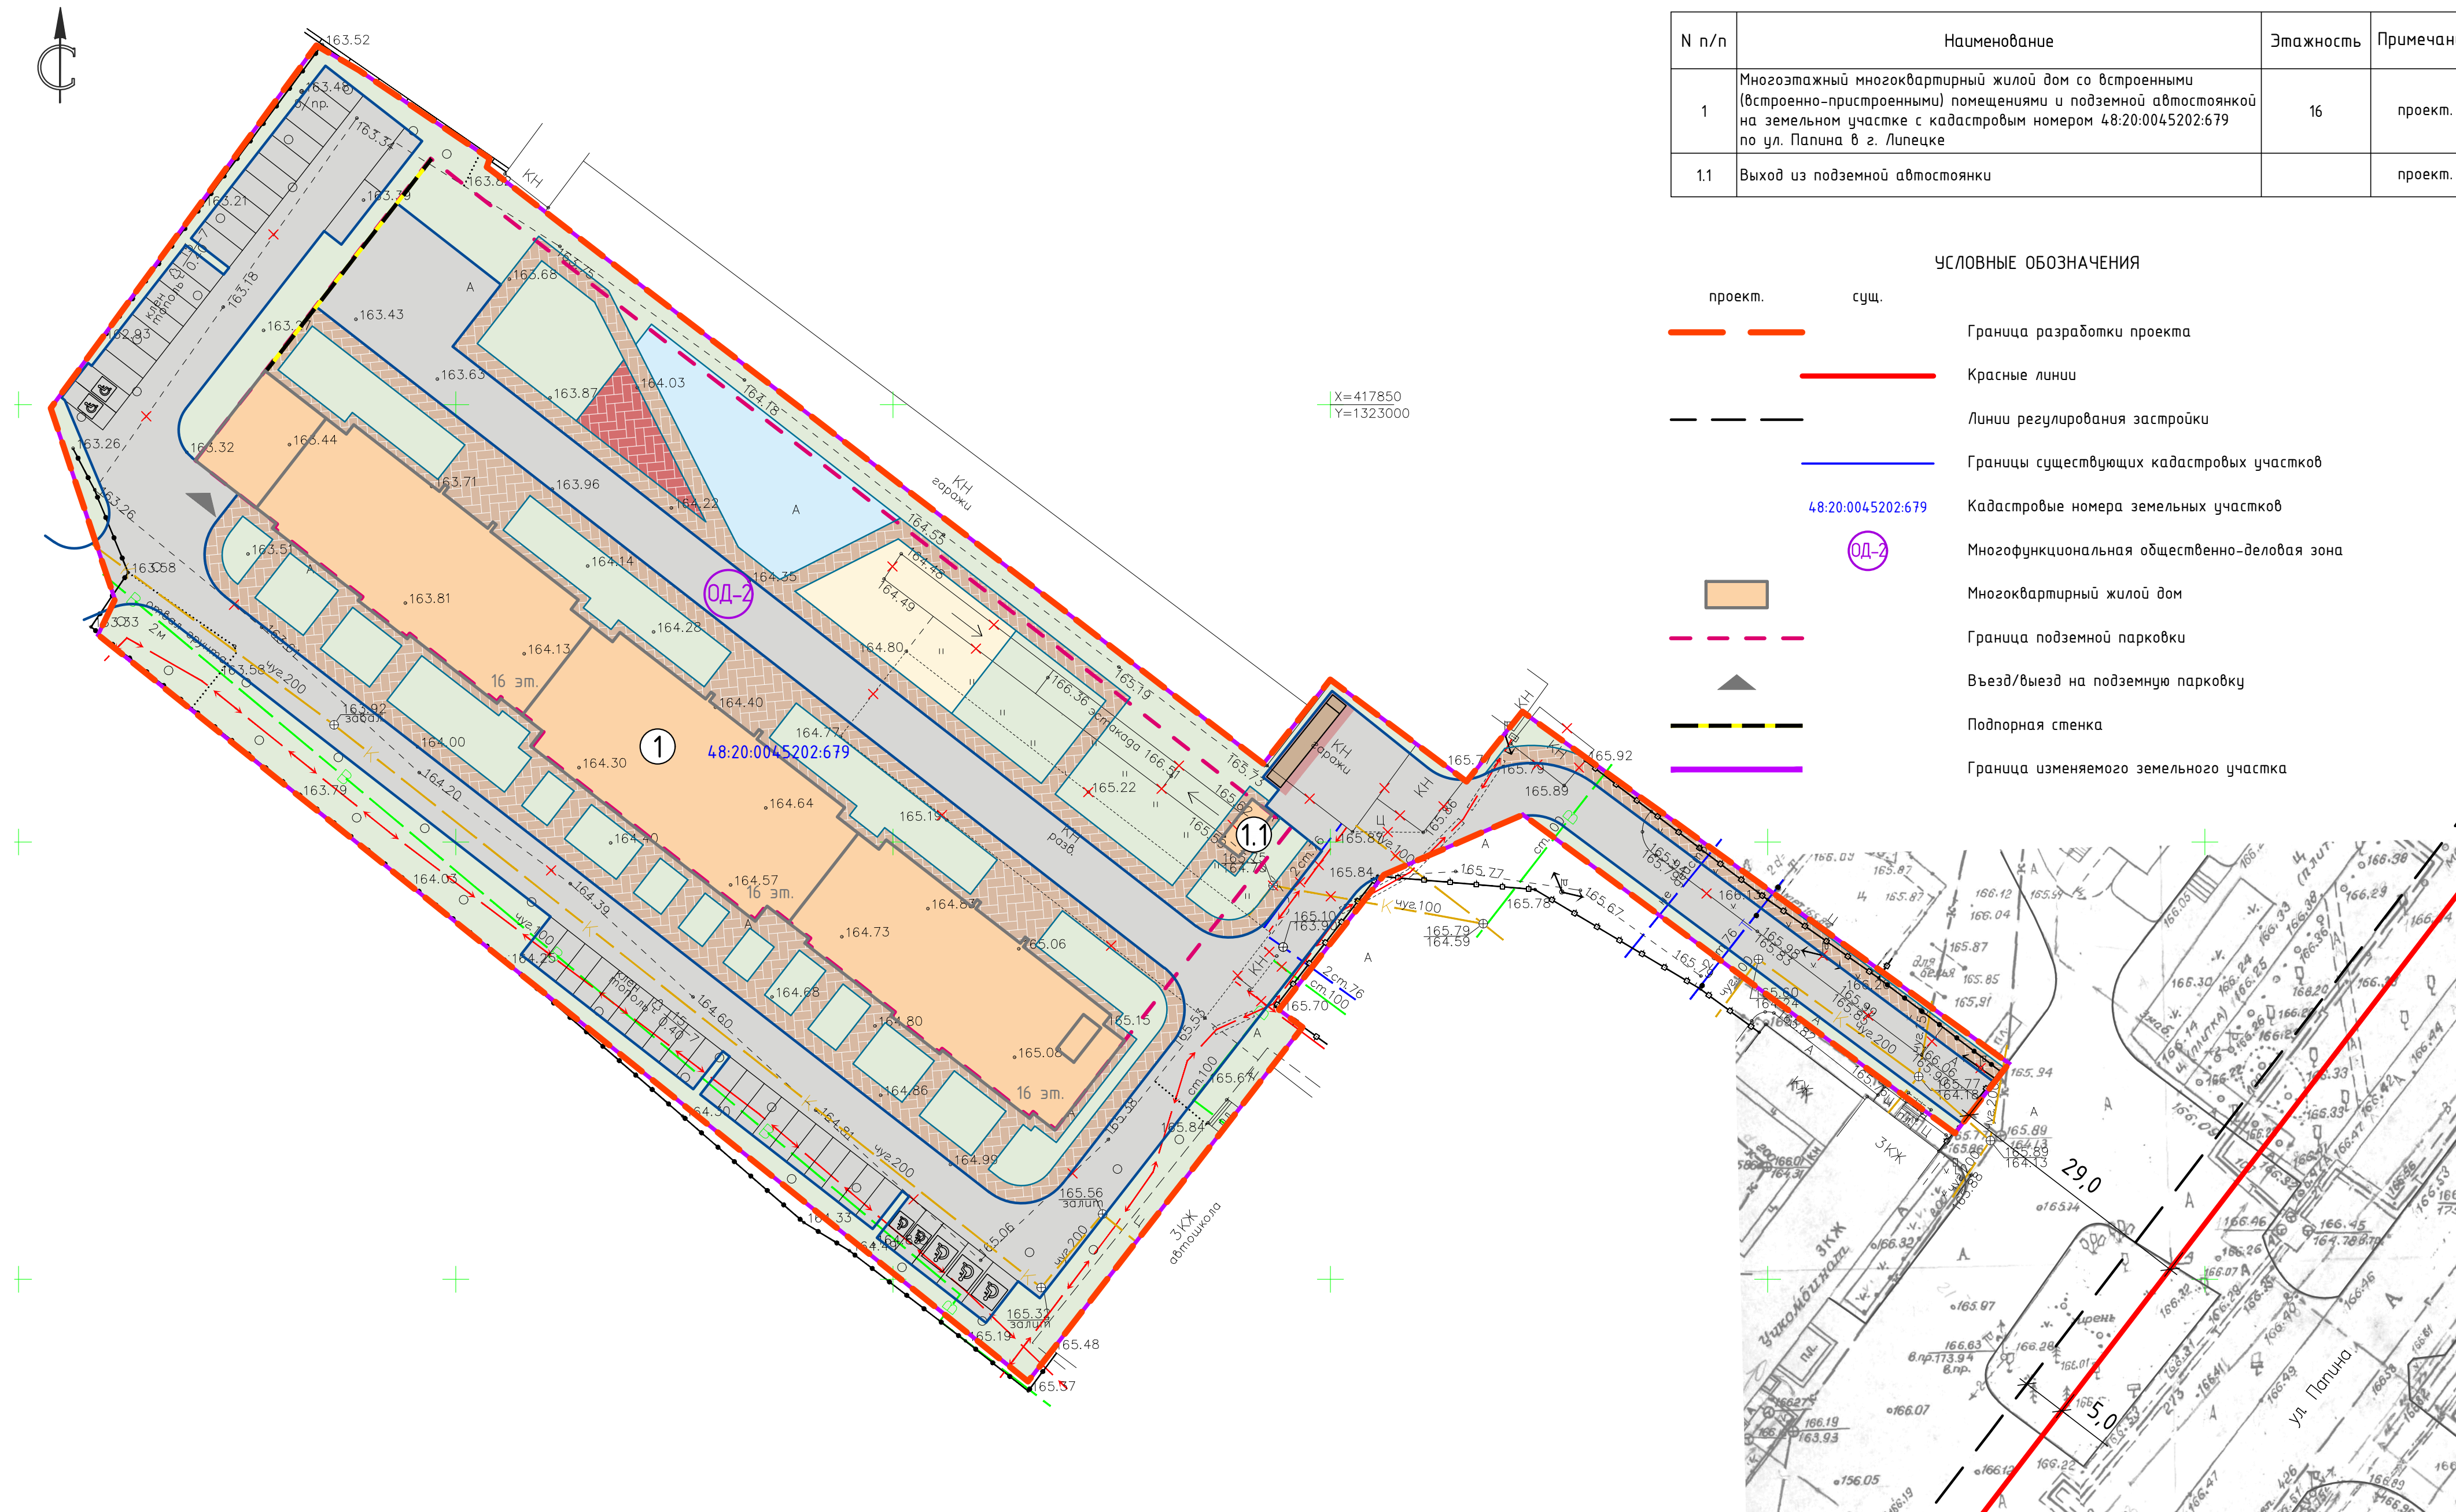

						100-25-ППУПМ			
						Документация по планировке территории (проект планировки и проект межевания) в районе ул. Перова, ул. Папина, ул. Доватора в городе Липецке			
Изм.	Кол.уч.	Лист	№ док.	Подпись	Дата		Стадия	Лист	Листов
						Проект планировки. Основная часть	П	2	
Разработал	Жданюк Е.				02.25				
ГАП	Голубов А.				02.25	Разбивочный чертеж красных линий. М1:500	000 СЗ "Строймастер"		
Гл. констр.	Батищев В.				02.25				
Н. контр.	Старых И.				02.25				