



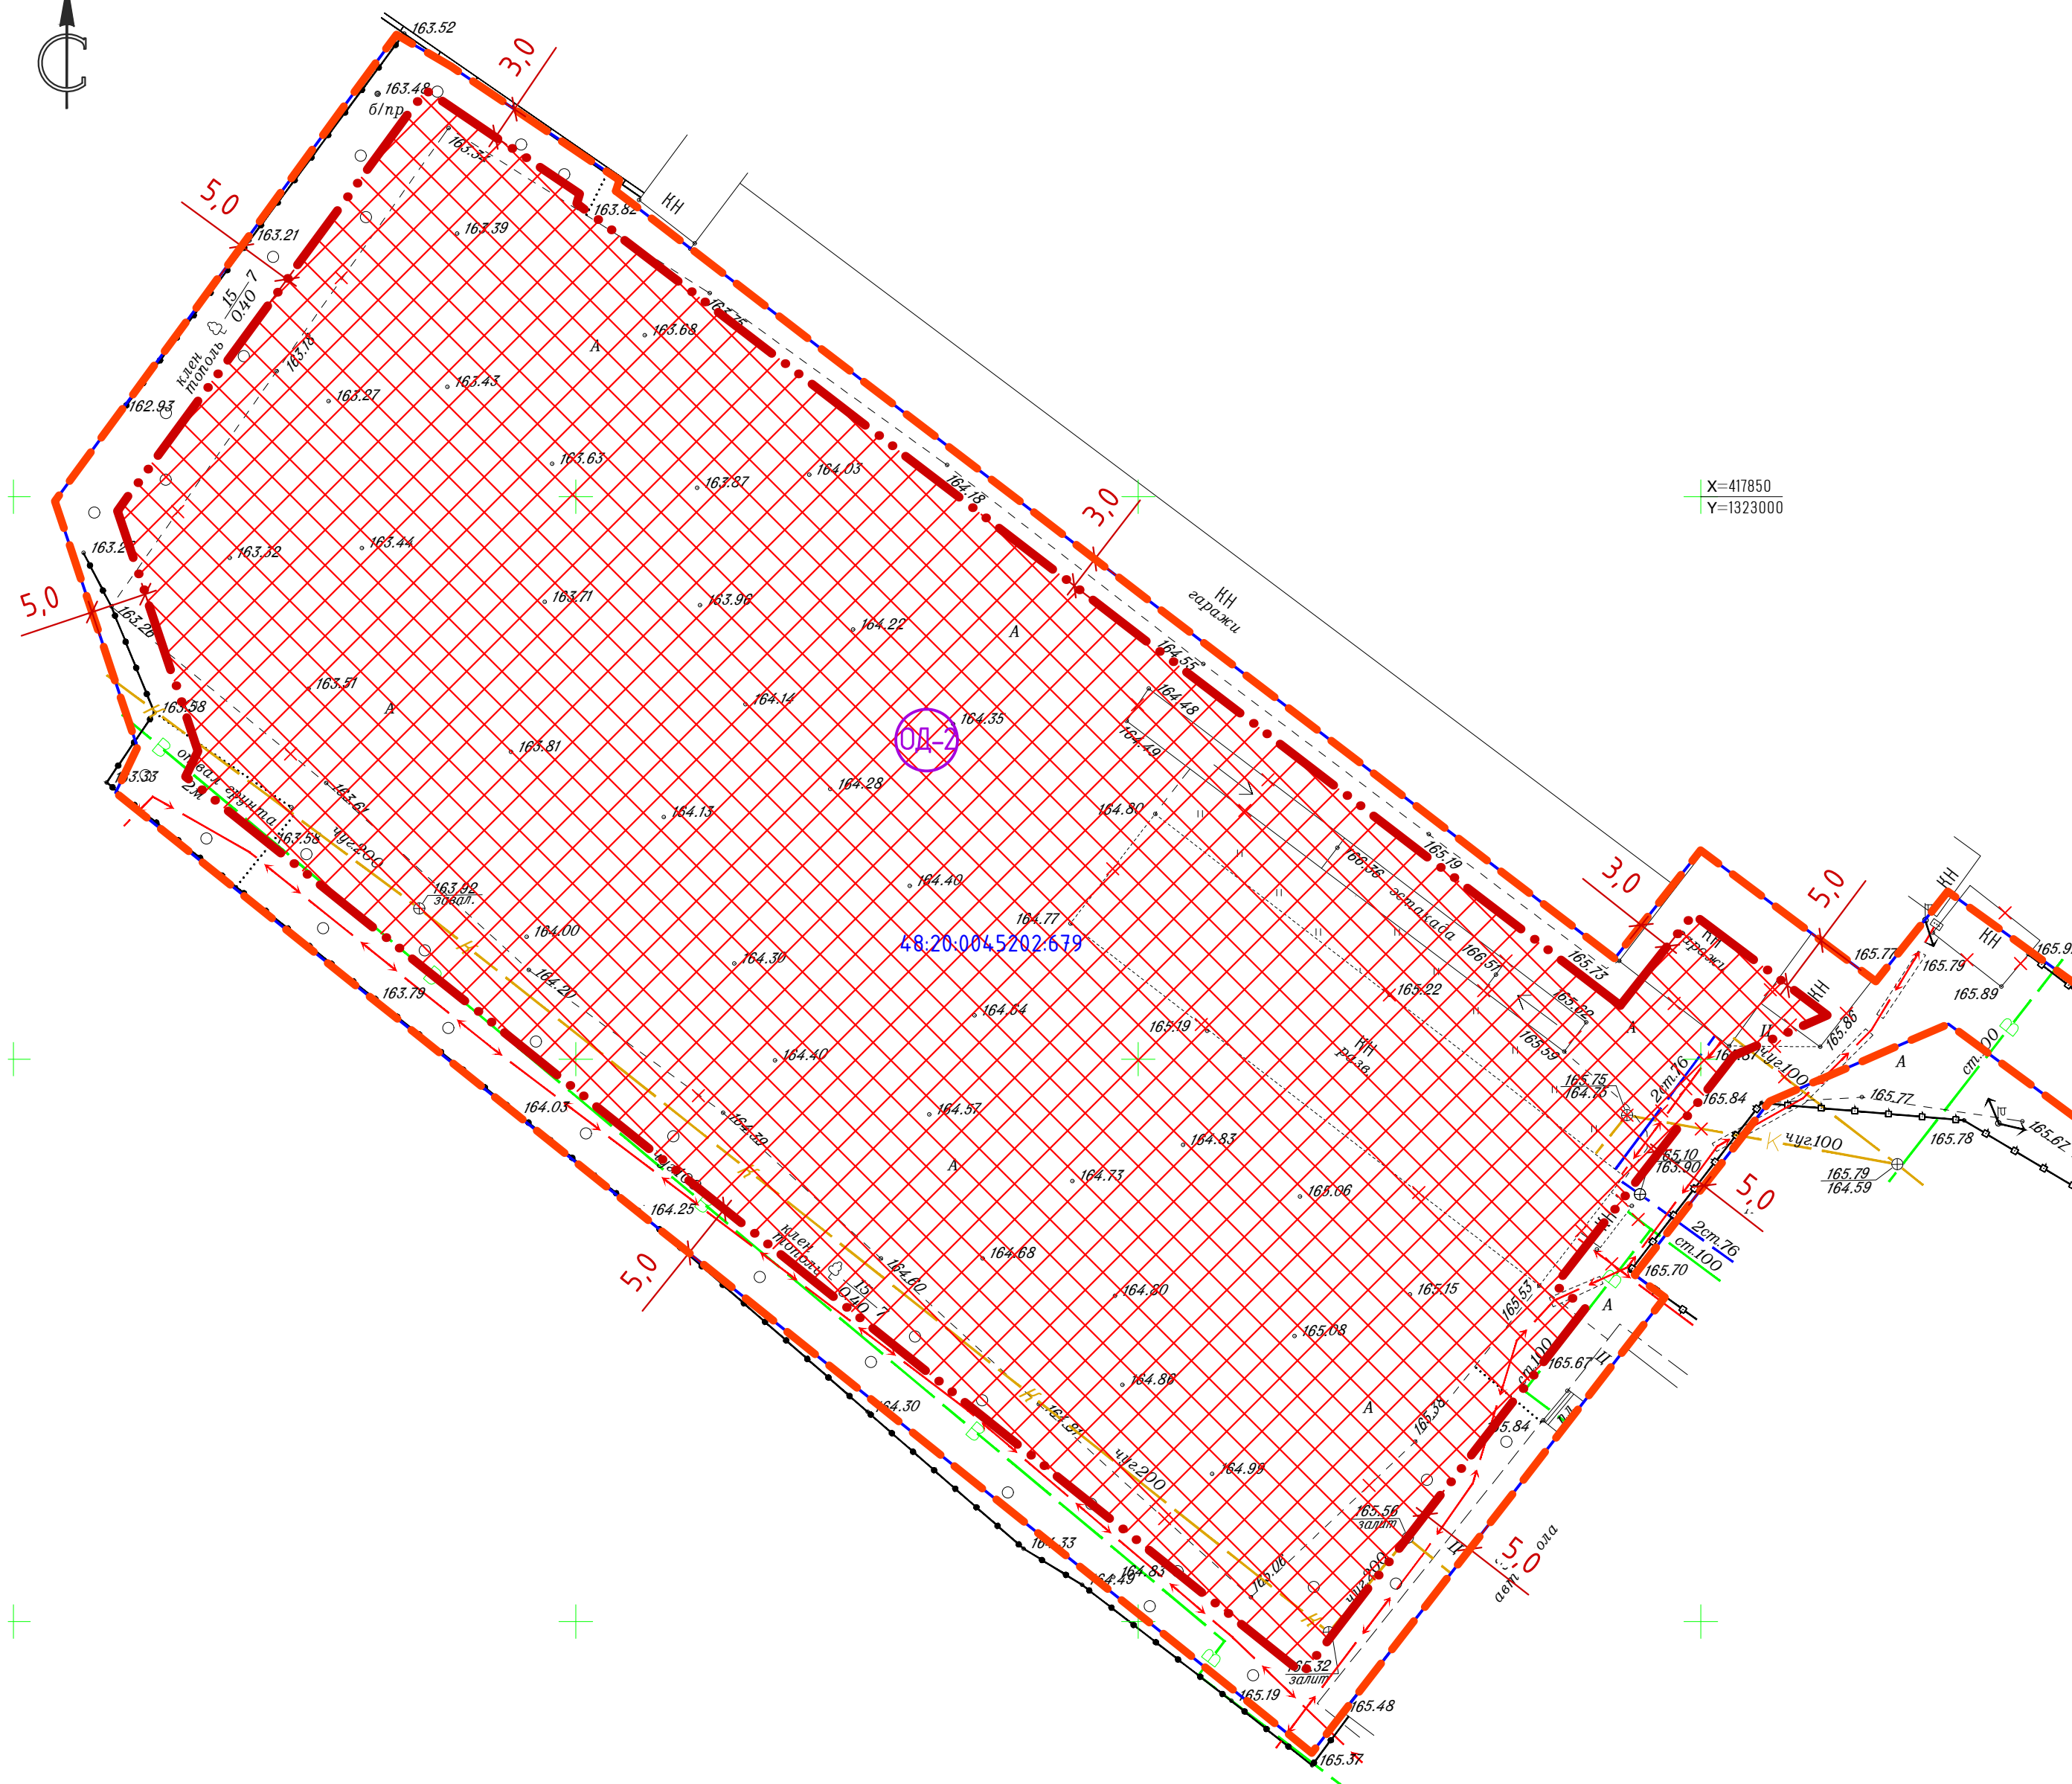

УСЛОВНЫЕ ОБОЗНАЧЕНИЯ

- проект. сущ.
- Граница разработки проекта
- Границы существующих кадастровых участков
- Кадастровые номера земельных участков
- Зона застройки многоквартирными жилыми домами
- Границы зон размещения объектов капитального строительства
- Проектные привязки зоны размещения объекта капитального строительства

Примечание:
В границе проектируемой территории ООПТ отсутствуют.

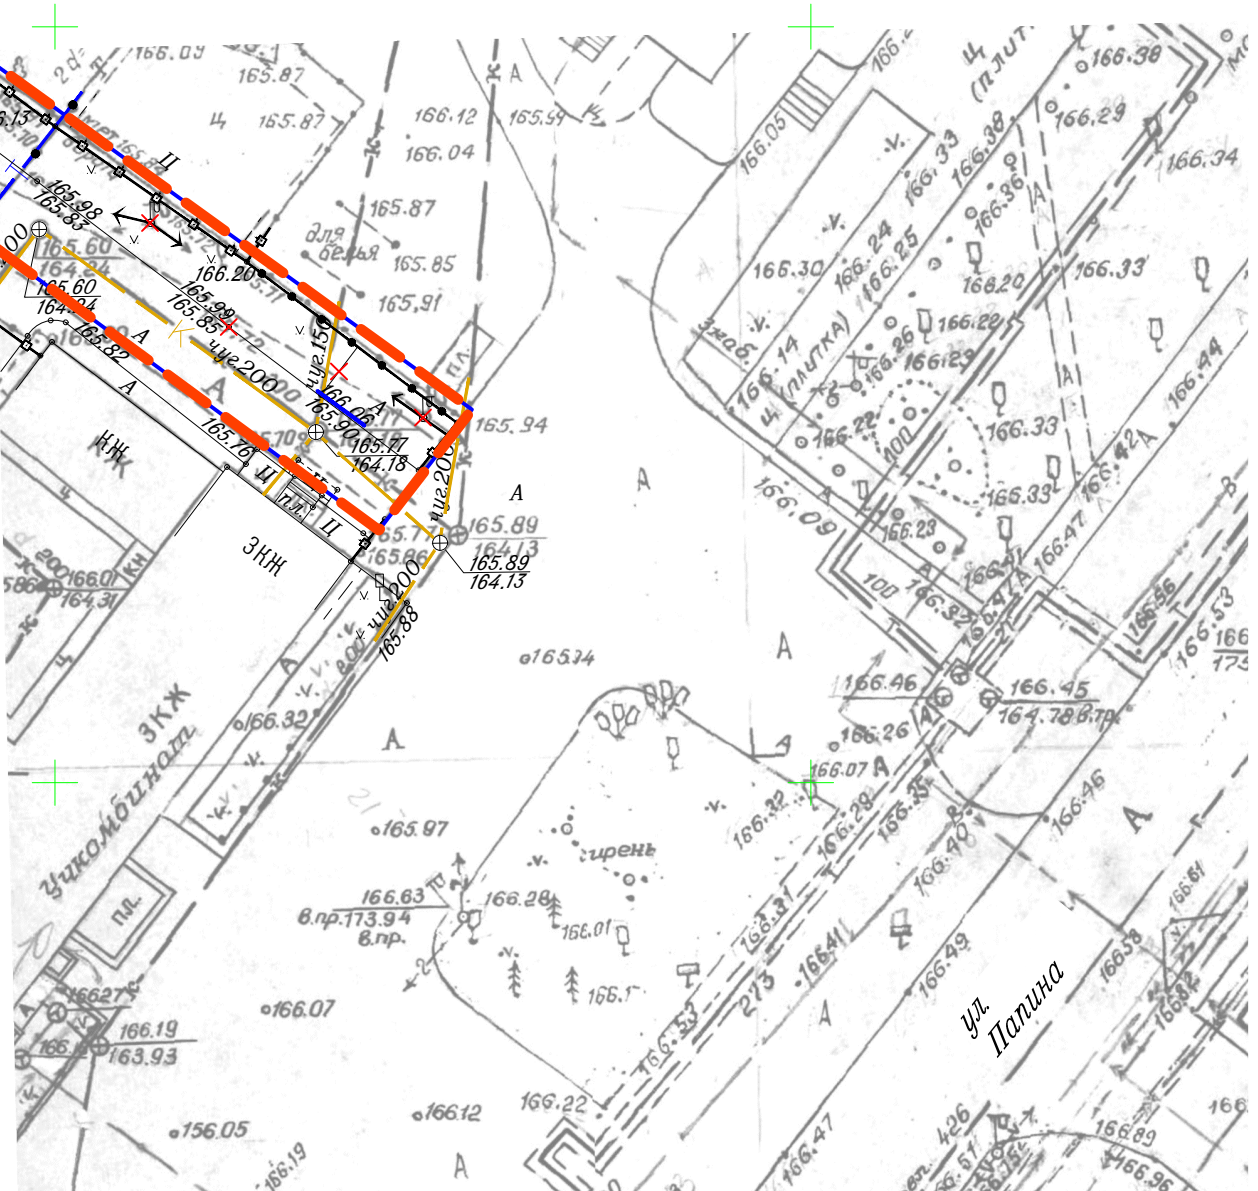

Согласовано					
Внесен инв. №					
Подп. и дата					
Инв. № подл.					

						100-25-ППиПМ			
						Документация по планировке территории (проект планировки и проект межевания) в районе ул. Перова, ул. Папина, ул. Доватора в городе Липецке			
Изм.	Колуч.	Лист	№ док.	Подпись	Дата				
						Проект планировки. Материалы по обоснованию	Стадия	Лист	Листов
							П	3	
Разработал	Жданюк Е.				02.25	Чертеж границ зон планируемого размещения объектов капитального строительства. М1:500	ООО СЗ "Строймастер"		
ГАП	Голубов А.				02.25				
Гл. констр.	Батищев В.				02.25				
Н. контр.	Старых И.				02.25				