



N п/п	Наименование	Этажность	Примечание
1	Многоэтажный многоквартирный жилой дом со встроенными (встроенно-пристроенными) помещениями и подземной автостоянкой на земельном участке с кадастровым номером 48:20:0045202:679 по ул. Папина в г. Липецке	16	проект.
1.1	Выход из подземной автостоянки		проект.

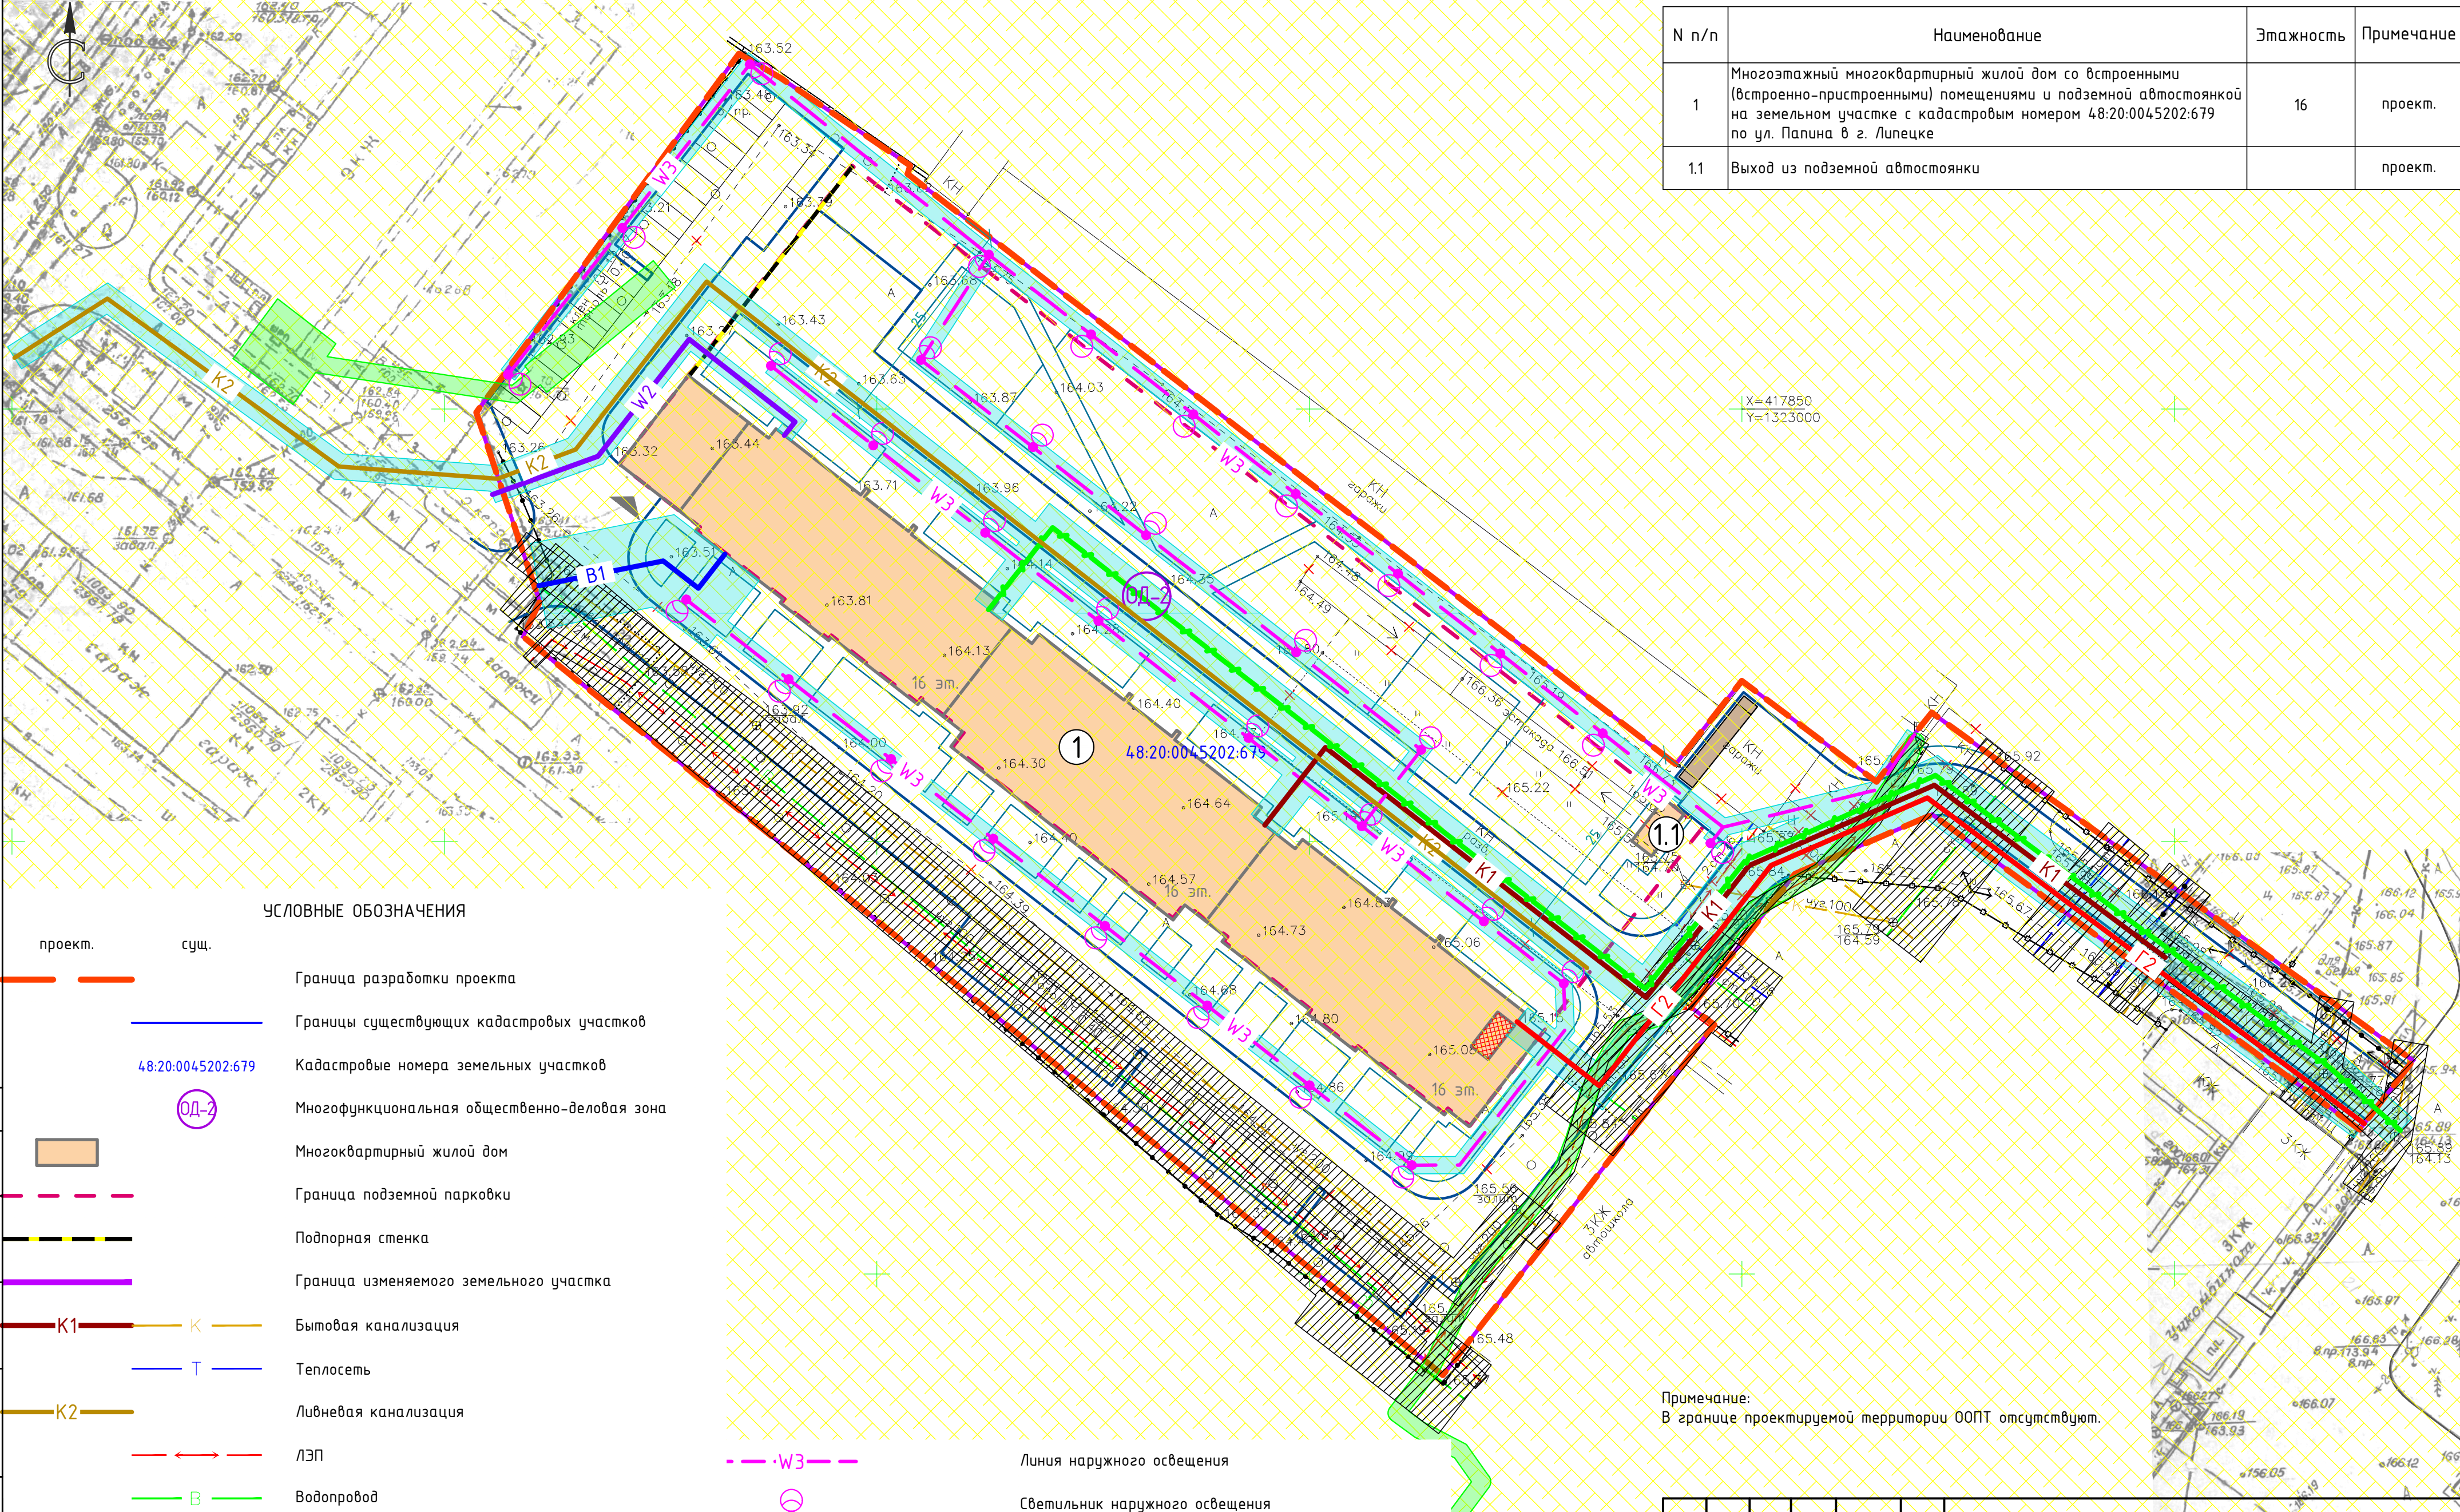

УСЛОВНЫЕ ОБОЗНАЧЕНИЯ

проект.	сущ.	
—	—	Граница разработки проекта
—	—	Границы существующих кадастровых участков
48:20:0045202:679		Кадастровые номера земельных участков
ОД-2		Многофункциональная общественно-деловая зона
		Многоквартирный жилой дом
- - -		Граница подземной парковки
- - -		Подпорная стенка
—		Граница изменяемого земельного участка
K1	K	Бытовая канализация
	T	Теплосеть
K2		Ливневая канализация
	↔	ЛЭП
	B	Водопровод
B1		Водопровод
G2		Газопровод с.д.
		Газовая котельная
		ВОЛС
W2		н/в кабель ЛЭП

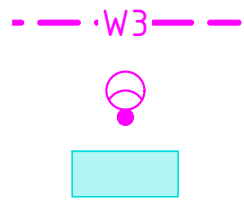

Линия наружного освещения

Светильник наружного освещения

Охранная зона инженерных коммуникаций

Зоны с особыми условиями использования территории (Зона санитарной охраны источников водоснабжения и водопроводов питьевого назначения; Охранная зона транспорта) – см. Раздел 2 Пояснительная записка (п.2.2)
Зоны с особыми условиями использования территории (Охранная зона инженерных коммуникаций) – см. Раздел 2 Пояснительная записка (п.2.2)

Примечание:
В границе проектируемой территории ООПТ отсутствуют.

						100-25-ППиПМ			
						Документация по планировке территории (проект планировки и проект межевания) в районе ул. Перова, ул. Папина, ул. Доватора в городе Липецке			
Изм.	Колуч.	Лист	№док.	Подпись	Дата	Проект планировки. Материалы по обоснованию	Стадия	Лист	Листов
							П	5	
Разработал	Жданюк Е.				02.25	Схема границ зон с особыми условиями использования территории и размещения инженерных сетей. М1:500	ООО СЗ "Строймастер"		
ГАП	Голубов А.				02.25				
Гл. констр.	Батищев В.				02.25				
Н. контр.	Старых И.				02.25				